

PLANTA DE MARCENARIA: WC

Escala: 1/60

01



OBSERVAÇÕES GERAIS

- 1) É de responsabilidade do prestador de serviços conferir as medidas na obra.
- 2) Em caso de dúvidas, procurar os profissionais responsáveis pelo projeto, pois os mesmos não se responsabilizam por alterações não autorizadas.
- 3) Dimensões em metros.



Lily Zemuner

CAU: 80856-3
@lilyzemuner.arquiteta
azemuner@gmail.com

Autor

Lily Zemuner

Projeto Marcenaria:
Studio Arq Thay Reis

Cliente
IPESPEM

Projeto
IPESPEM


Data
Jan/2026

Desenho
PLANTA DE MARCENARIA: WC

Escala
Indicada

Rev.
RV01


01/05

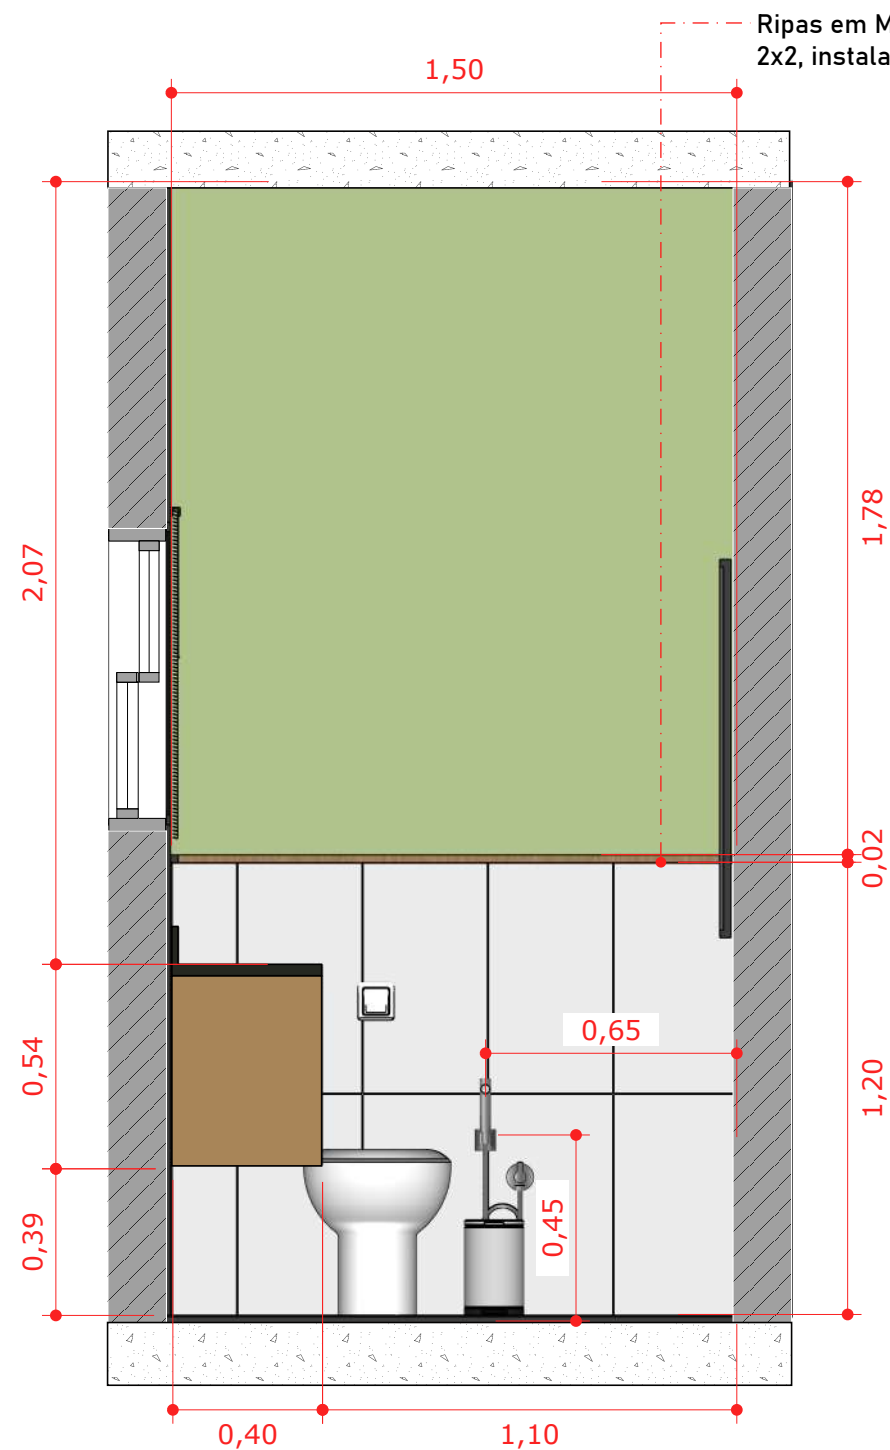

VISTA 01

Escala: 1/20

01

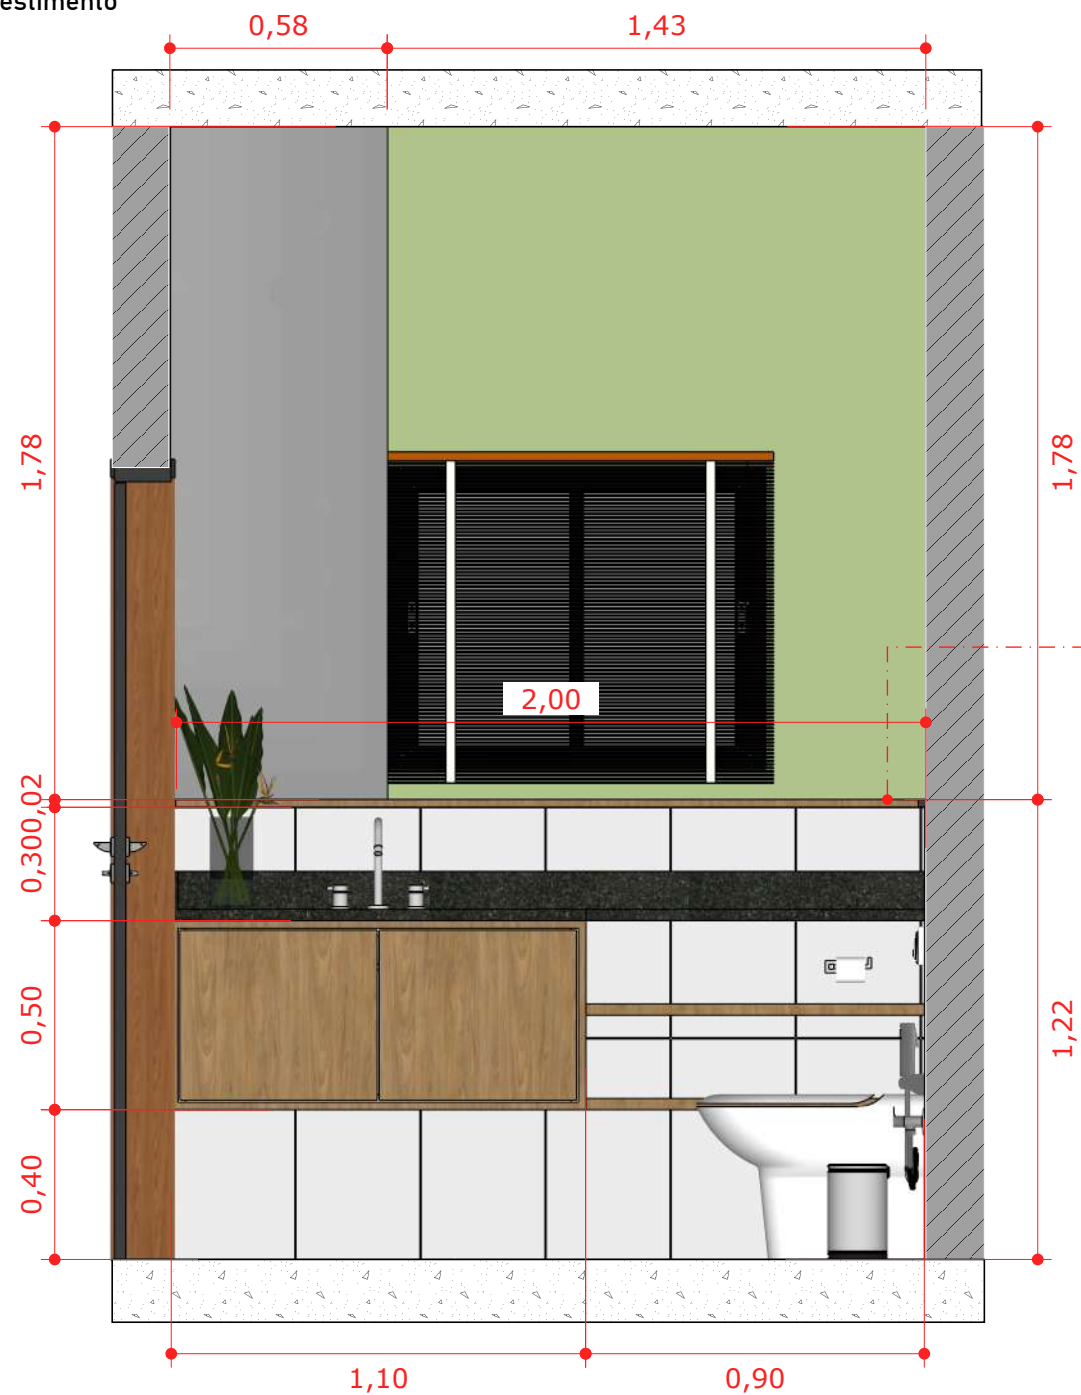

VISTA 02

Escala: 1/20

01

Ripas em MDF Freijó Guararapes
2x2, instaladas acima do revestimento



Lily Zemuner

CAU: 80856-3

@lilyzemuner.arquiteta
azemuner@gmail.com

Autor

Lily Zemuner

Projeto Marcenaria:

Studio Arq Thay Reis

OBSERVAÇÕES GERAIS

- 1) É de responsabilidade do prestador de serviços conferir as medidas na obra.
- 2) Em caso de dúvidas, procurar os profissionais responsáveis pelo projeto, pois os mesmos não se responsabilizam por alterações não autorizadas.
- 3) Dimensões em metros.

Cliente
IPESPEM

Projeto
IPESPEM


Data
Jan/2026

Desenho
VISTA 01 E 02

Escala
Indicada


Rev.
RV01

02/05

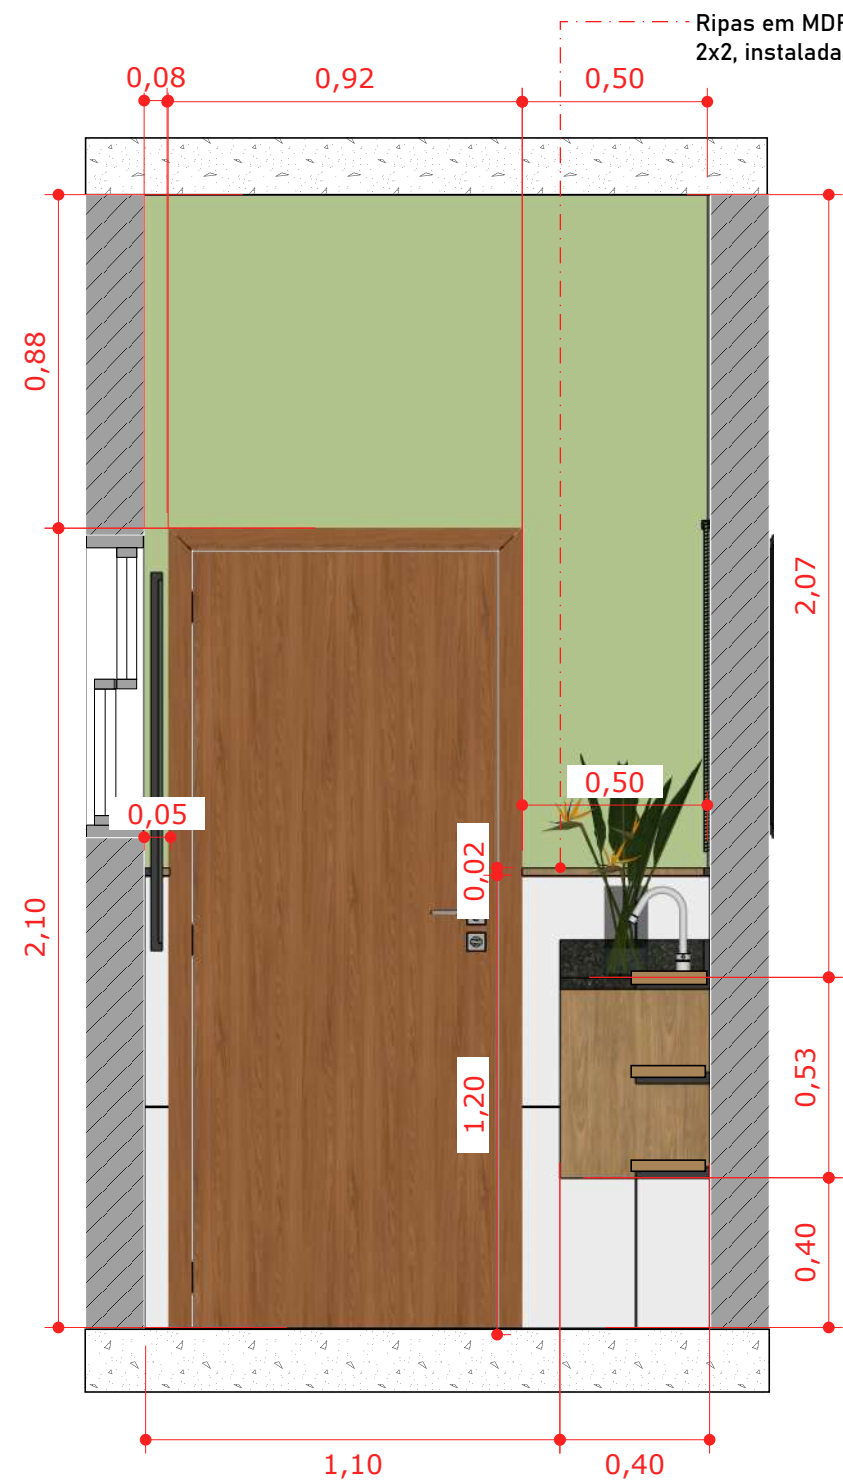

VISTA 03
Escala: 1/20

01

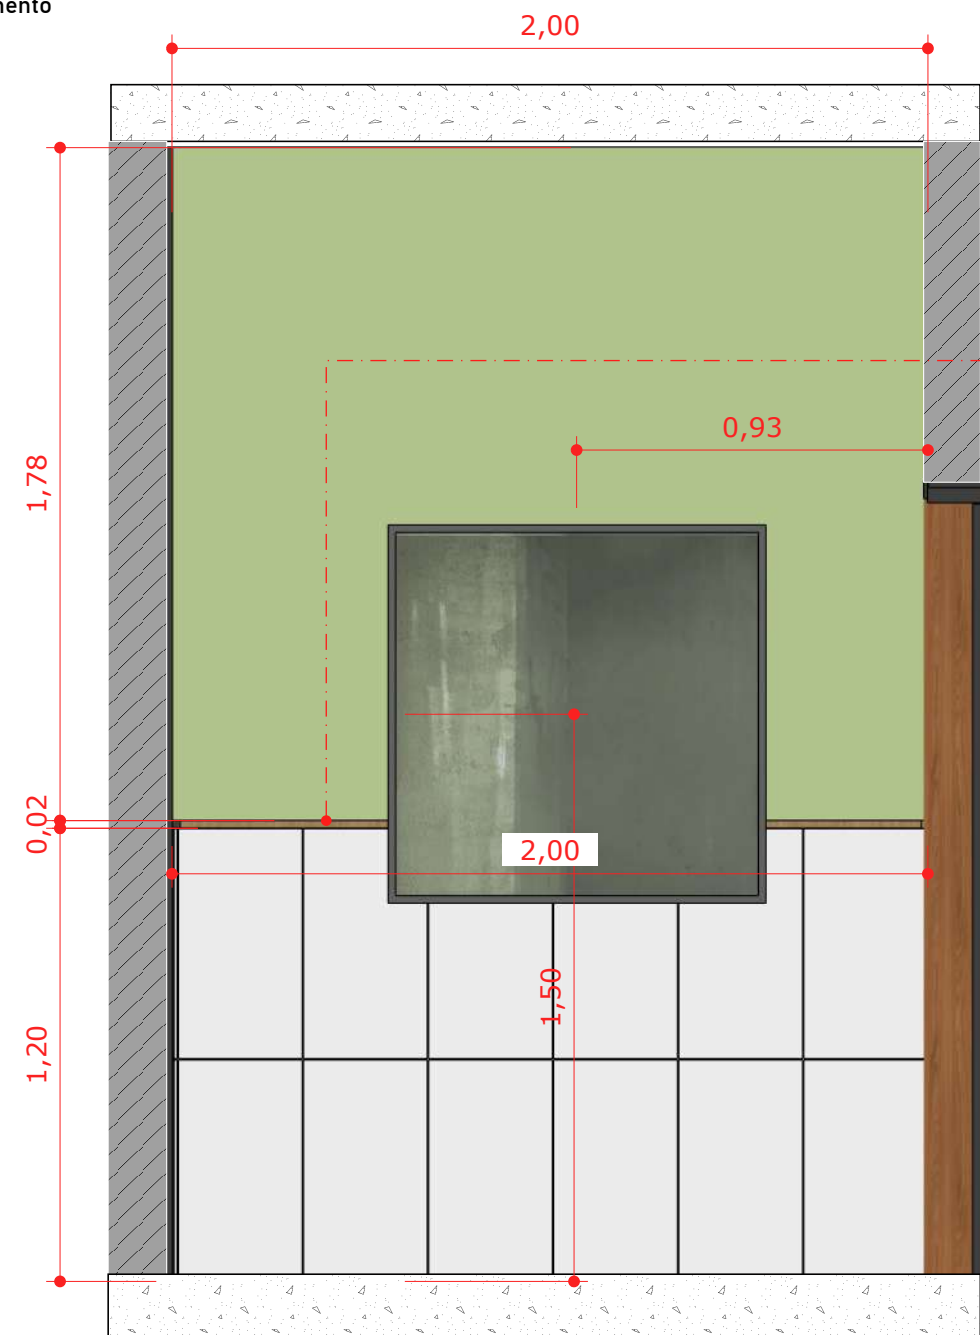

VISTA 04
Escala: 1/20

01



MDF Freijó:
Guararapes

Ripas em MDF Freijó Guararapes
2x2, instaladas acima do revestimento



Lily Zemuner

CAU: 80856-3
@lilyzemuner.arquiteta
azemuner@gmail.com

Autor

Lily Zemuner

Projeto Marcenaria:

Studio Arq Thay Reis

OBSERVAÇÕES GERAIS

- 1) É de responsabilidade do prestador de serviços conferir as medidas na obra.
- 2) Em caso de dúvidas, procurar os profissionais responsáveis pelo projeto, pois os mesmos não se responsabilizam por alterações não autorizadas.
- 3) Dimensões em metros.

Cliente
IPESPEM

Projeto
IPESPEM

Data
Jan/2026

Desenho
VISTA 03 E 04


Escala
Indicada

Rev.
RV01

03/05




MDF Freijó:
Guararapes

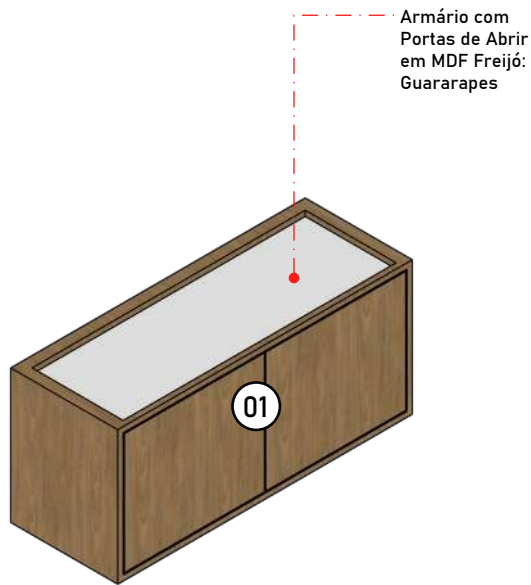


Persp. MARC. 01
Sem Escala

01

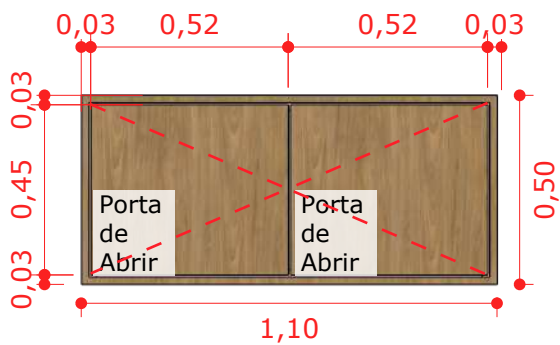


MARC. 01 - FRONTAL
Escala: 1/20

02

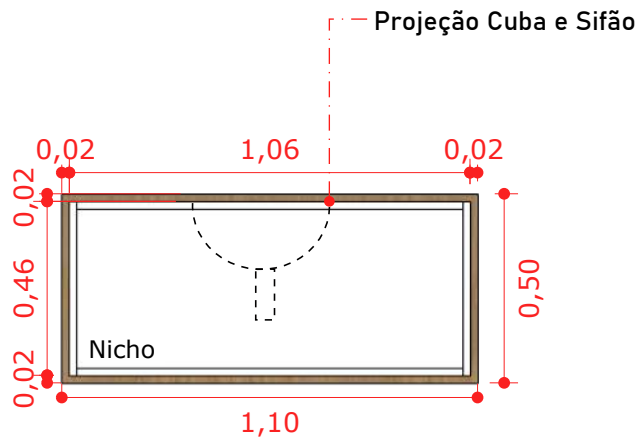


MARC. 01 - INTERNA
Escala: 1/20

03

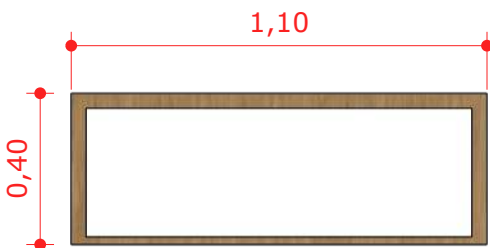

MARC. 01 - SUPERIOR
Escala: 1/20

04

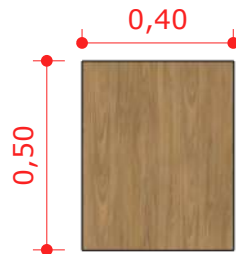

MARC. 01 - LATERAL
Escala: 1/20

05

OBSERVAÇÕES GERAIS

- 1) É de responsabilidade do prestador de serviços conferir as medidas na obra.
- 2) Em caso de dúvidas, procurar os profissionais responsáveis pelo projeto, pois os mesmos não se responsabilizam por alterações não autorizadas.
- 3) Dimensões em metros.



Lily Zemuner

CAU: 80856-3
@lilyzemuner.arquiteta
azemuner@gmail.com

Autor

Lily Zemuner

Projeto Marcenaria:

Studio Arq Thay Reis

Cliente
IPESPEM

Projeto
IPESPEM

Data
Jan/2026

Desenho
MARC. 01


Escala
Indicada

Rev.
RV01

04/05




MDF Freijó:
Guararapes

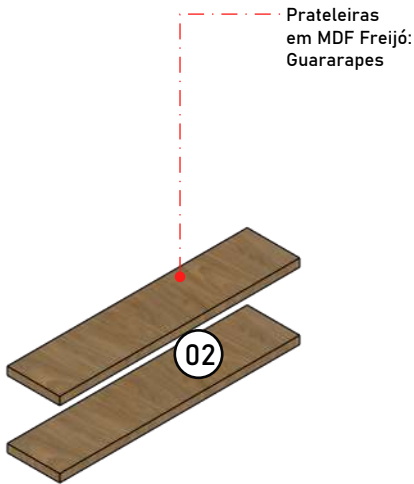


Persp. MARC. 02
Sem Escala

01

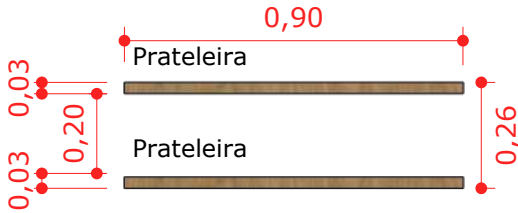

MARC. 02 - FRONTAL
Escala: 1/20

02

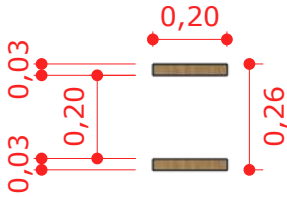

MARC. 02 - LATERAL
Escala: 1/20

04



MARC. 02 - SUPERIOR
Escala: 1/20

03

OBSERVAÇÕES GERAIS

- 1) É de responsabilidade do prestador de serviços conferir as medidas na obra.
- 2) Em caso de dúvidas, procurar os profissionais responsáveis pelo projeto, pois os mesmos não se responsabilizam por alterações não autorizadas.
- 3) Dimensões em metros.



Lily Zemuner

CAU: 80856-3
@lilyzemuner.arquiteta
azemuner@gmail.com

Autor

Lily Zemuner

Projeto Marcenaria:
Studio Arq Thay Reis