

PLANTA DE MARCENARIA: WC 01
Escala: 1/20

01



Lily Zemuner

CAU: 80856-3
@lilyzemuner.arquiteta
azemuner@gmail.com

Autor

Lily Zemuner

Projeto Executivo:

Studio Arq Thay Reis

OBSERVAÇÕES GERAIS

- 1) É de responsabilidade do prestador de serviços conferir as medidas na obra.
- 2) Em caso de dúvidas, procurar os profissionais responsáveis pelo projeto, pois os mesmos não se responsabilizam por alterações não autorizadas.
- 3) Dimensões em metros.



Cliente
IPESPEM

Projeto
IPESPEM

Data
Jan/2025

Desenho
PLANTA DE MARCENARIA: WC
01


Escala
Indicada

Rev.
RV06

01/08




MDF Freijó:
Guararapes

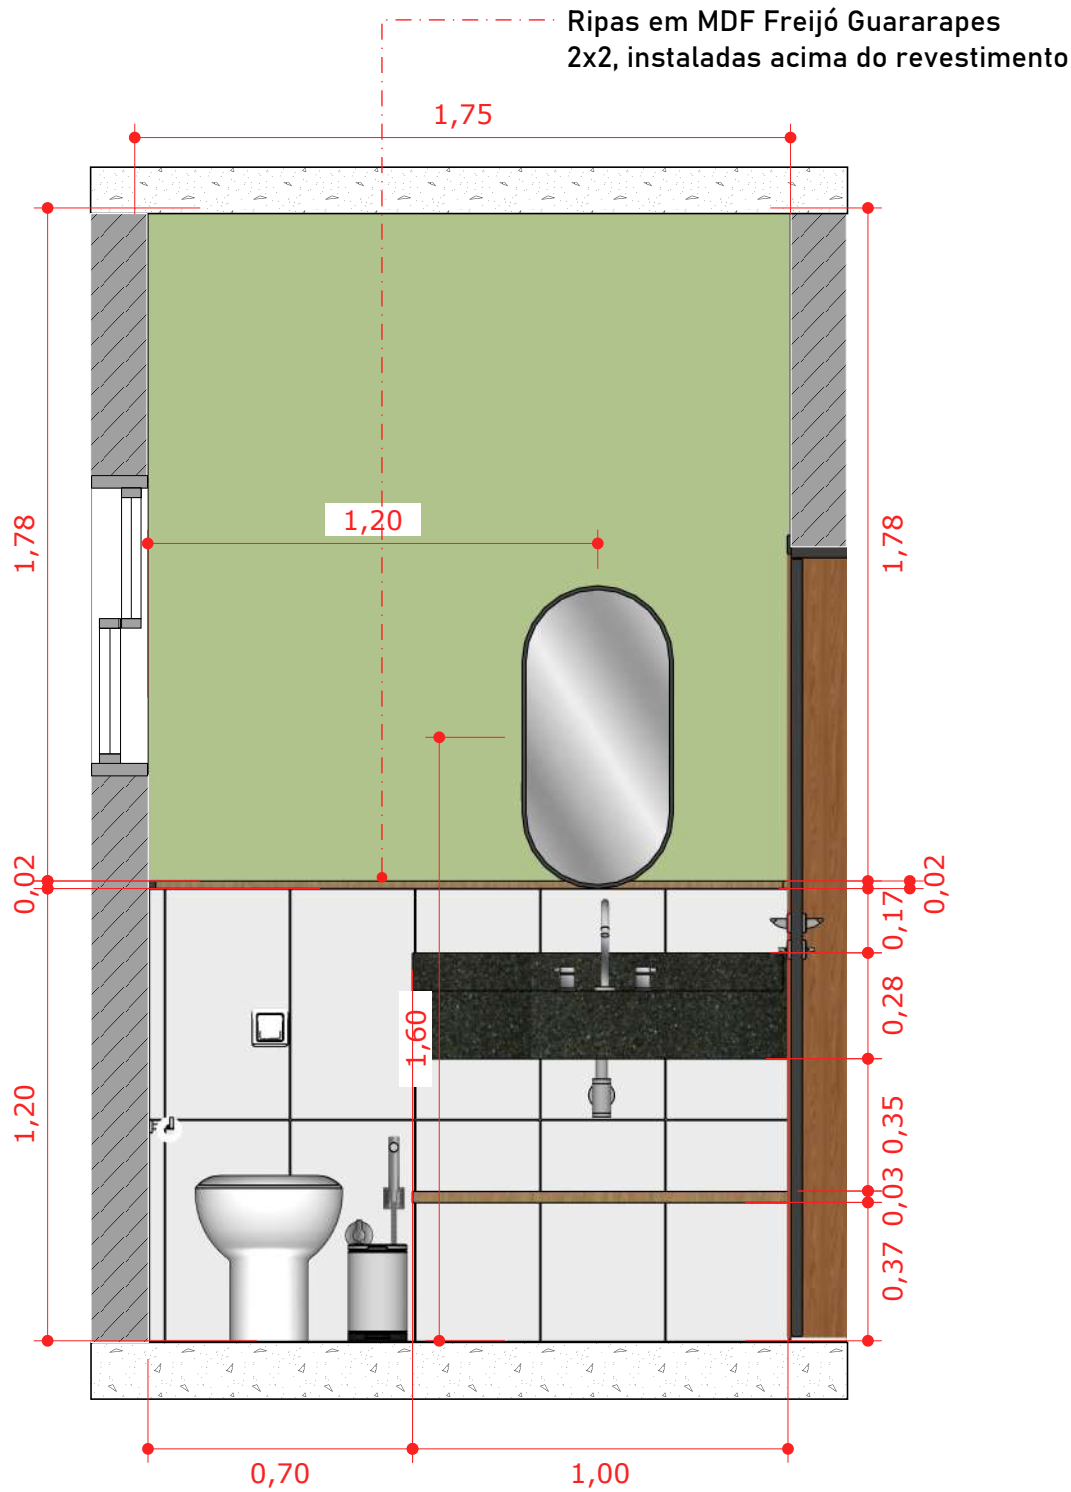

VISTA 01

Escala: 1/20

01

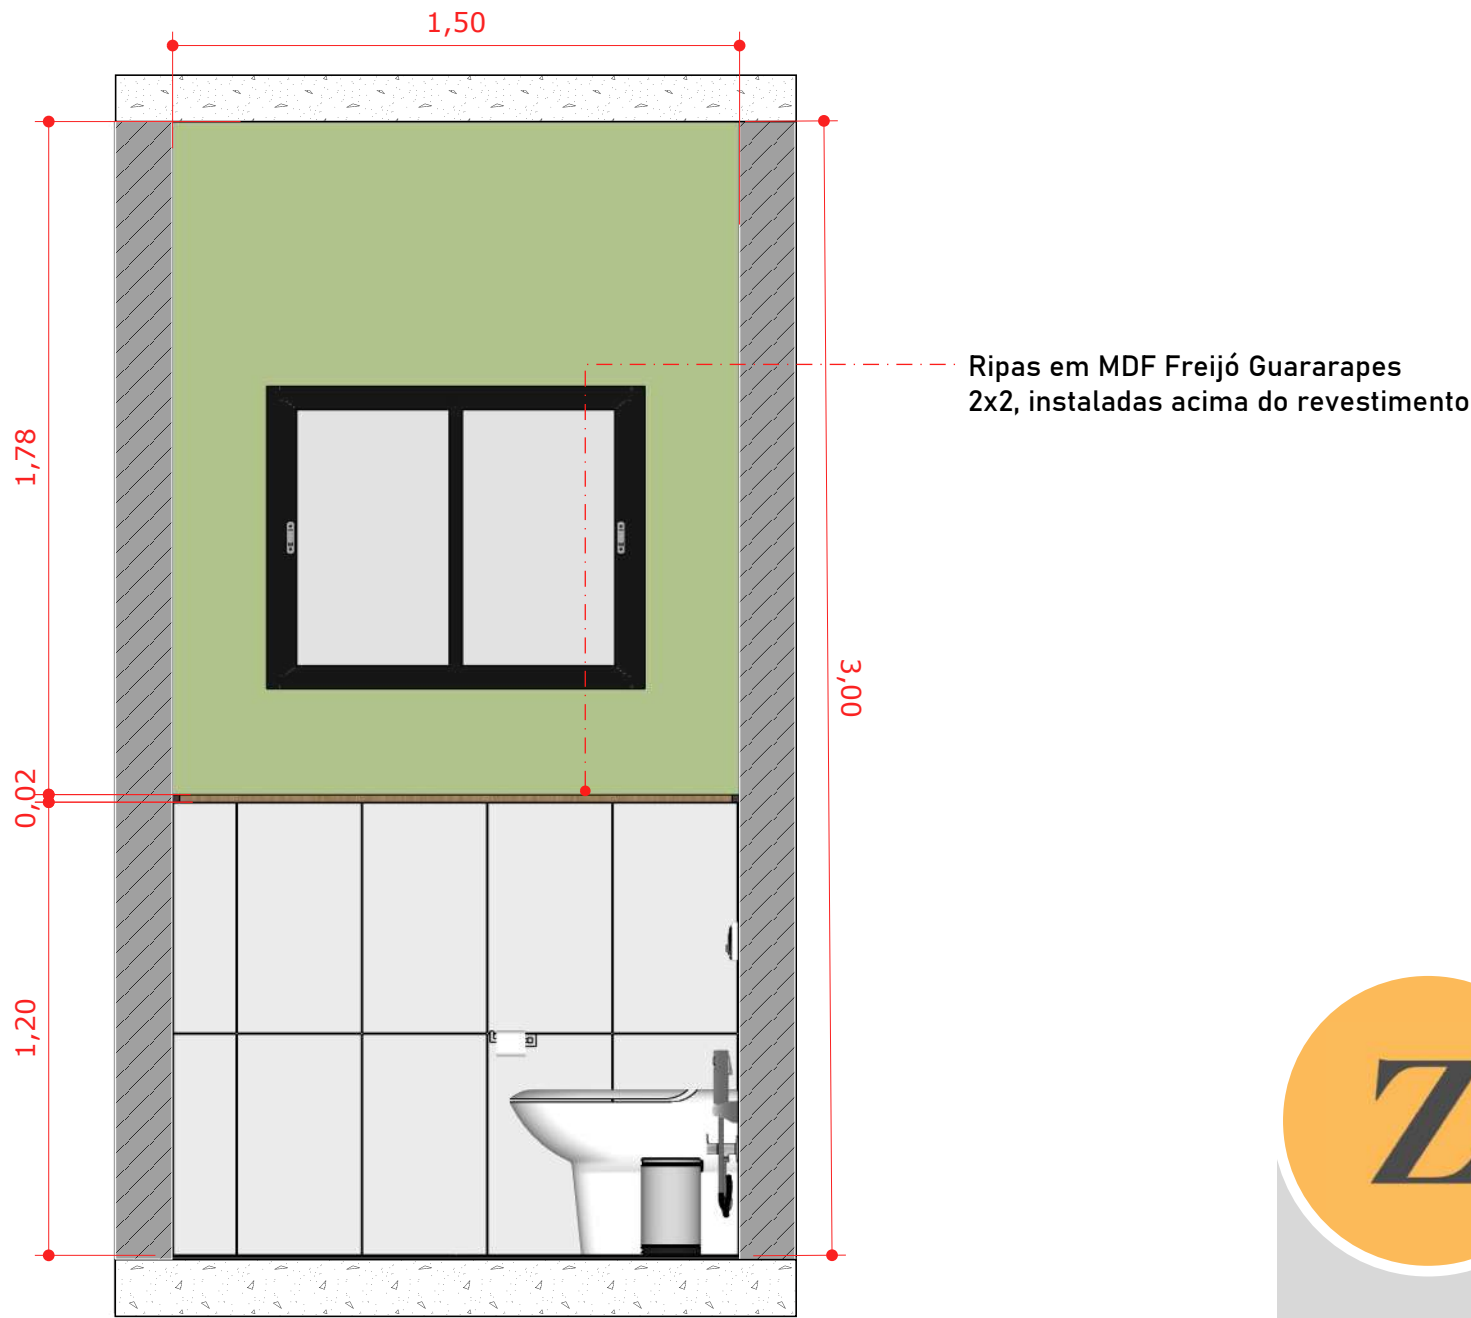

VISTA 02

Escala: 1/20

01

OBSERVAÇÕES GERAIS

- 1) É de responsabilidade do prestador de serviços conferir as medidas na obra.
- 2) Em caso de dúvidas, procurar os profissionais responsáveis pelo projeto, pois os mesmos não se responsabilizam por alterações não autorizadas.
- 3) Dimensões em metros.



Lily Zemuner

CAU: 80856-3
@lilyzemuner.arquiteta
azemuner@gmail.com

Autor

Lily Zemuner

Projeto Executivo:

Studio Arq Thay Reis

Cliente
IPESPEM

Projeto
IPESPEM

Data
Jan/2025

Desenho
VISTA 01 E 02


Escala
Indicada

Rev.
RV06

02/08




MDF Freijó:
Guararapes

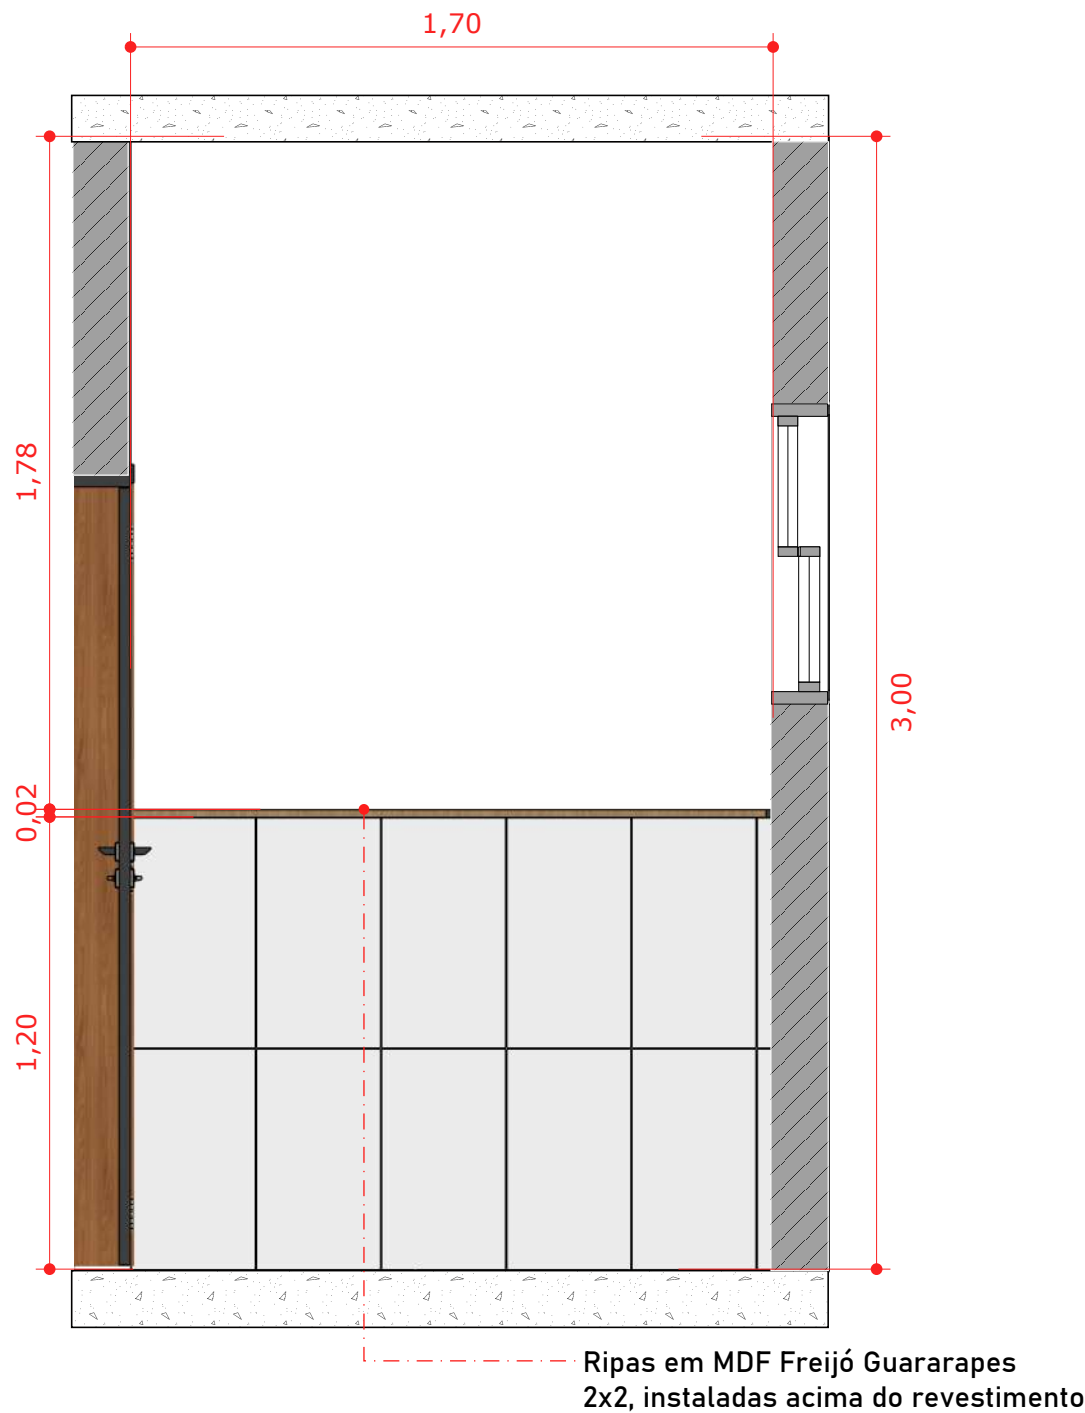

VISTA 03
Escala: 1/20

01

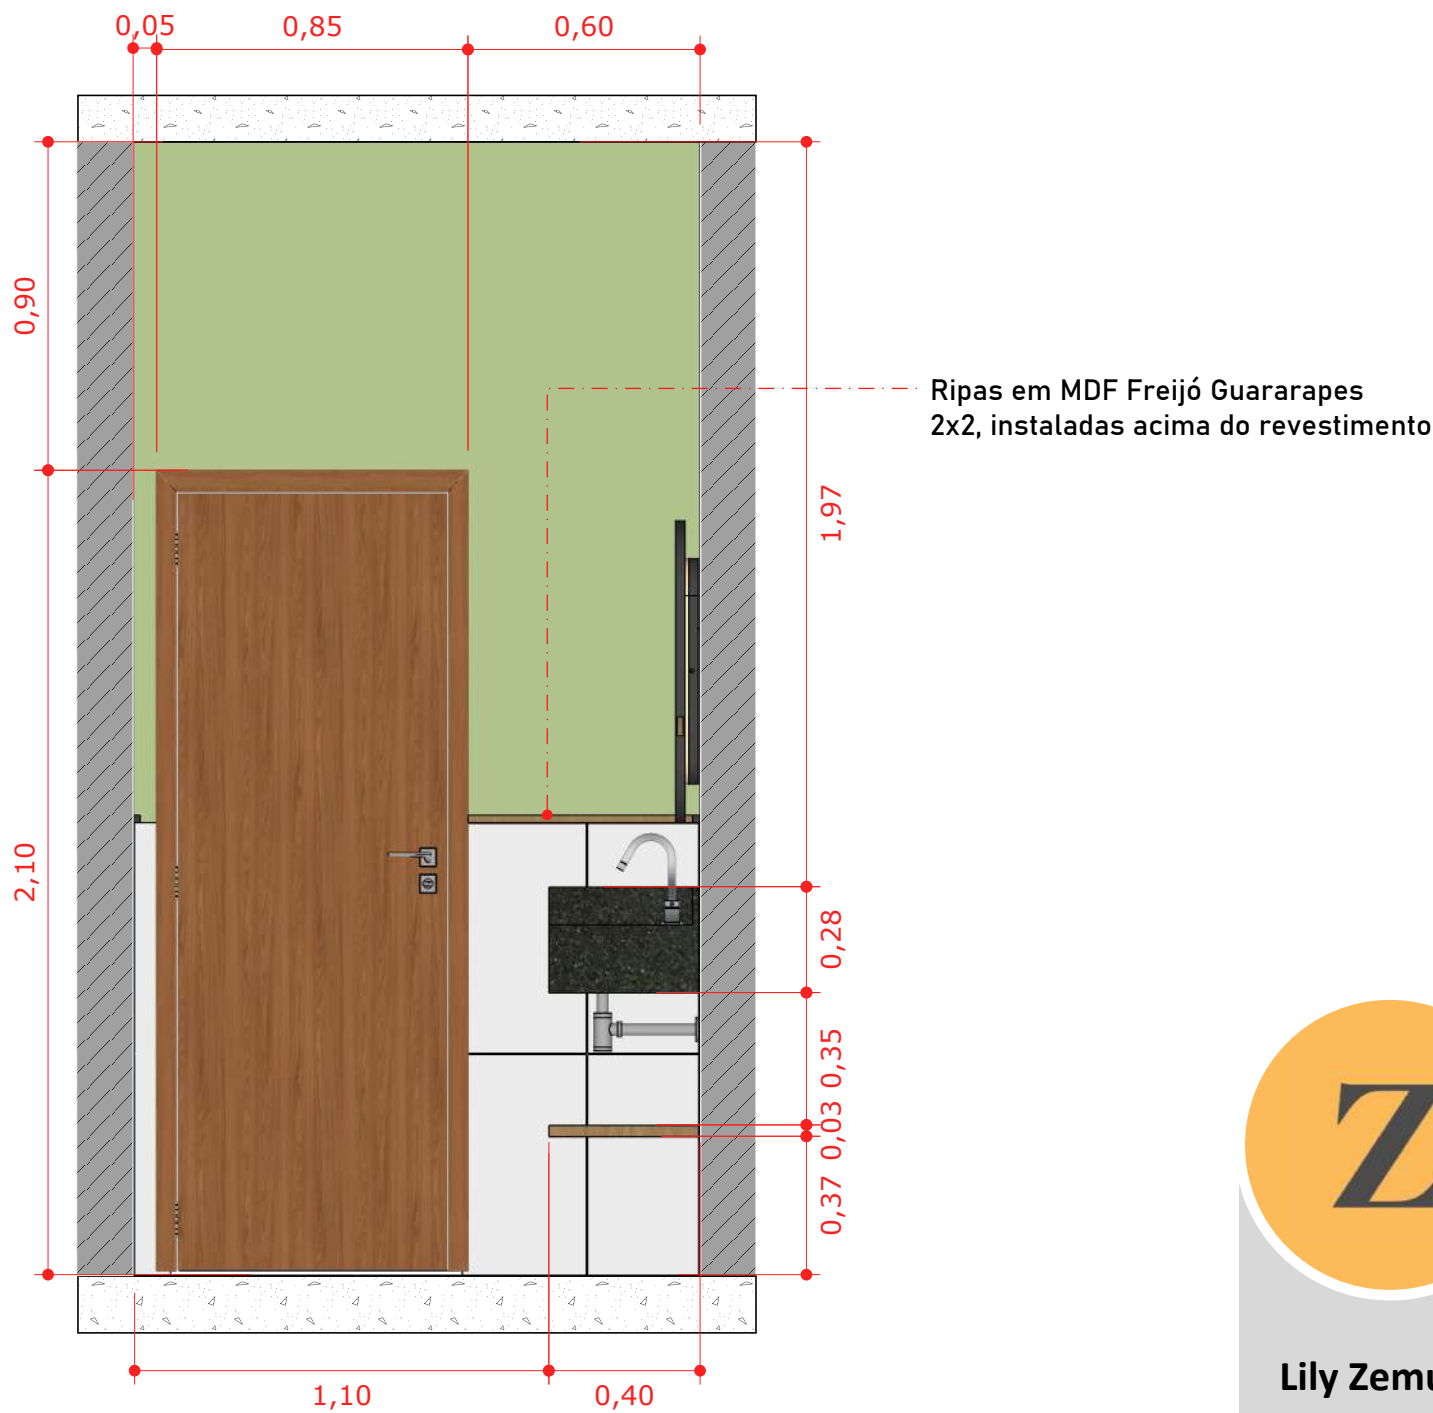

VISTA 04
Escala: 1/20

01

OBSERVAÇÕES GERAIS

- 1) É de responsabilidade do prestador de serviços conferir as medidas na obra.
- 2) Em caso de dúvidas, procurar os profissionais responsáveis pelo projeto, pois os mesmos não se responsabilizam por alterações não autorizadas.
- 3) Dimensões em metros.



Lily Zemuner

CAU: 80856-3
@lilyzemuner.arquiteta
azemuner@gmail.com

Autor

Lily Zemuner

Projeto Executivo:

Studio Arq Thay Reis

Cliente
IPESPEM

Projeto
IPESPEM

Data
Jan/2025

Desenho
VISTA 03 E 04


Escala
Indicada

Rev.
RV06

03/08




MDF Freijó:
Guararapes

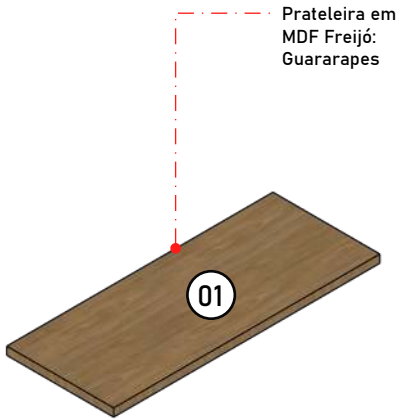

Persp. MARC. 01
Sem Escala

01

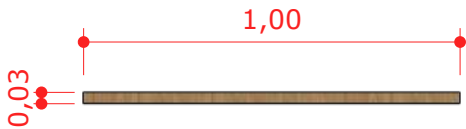


MARC. 01 - FRONTAL
Escala: 1/20

02



MARC. 01 - SUPERIOR
Escala: 1/20

03

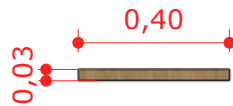

MARC. 01 - LATERAL
Escala: 1/20

04

OBSERVAÇÕES GERAIS

- 1) É de responsabilidade do prestador de serviços conferir as medidas na obra.
- 2) Em caso de dúvidas, procurar os profissionais responsáveis pelo projeto, pois os mesmos não se responsabilizam por alterações não autorizadas.
- 3) Dimensões em metros.



Lily Zemuner

CAU: 80856-3
@lilyzemuner.arquiteta
azemuner@gmail.com

Autor

Lily Zemuner

Projeto Executivo:

Studio Arq Thay Reis

Cliente
IPESPEM


Projeto
IPESPEM

Data
Jan/2025

Desenho
MARC. 01

Escala
Indicada

Rev.
RV06

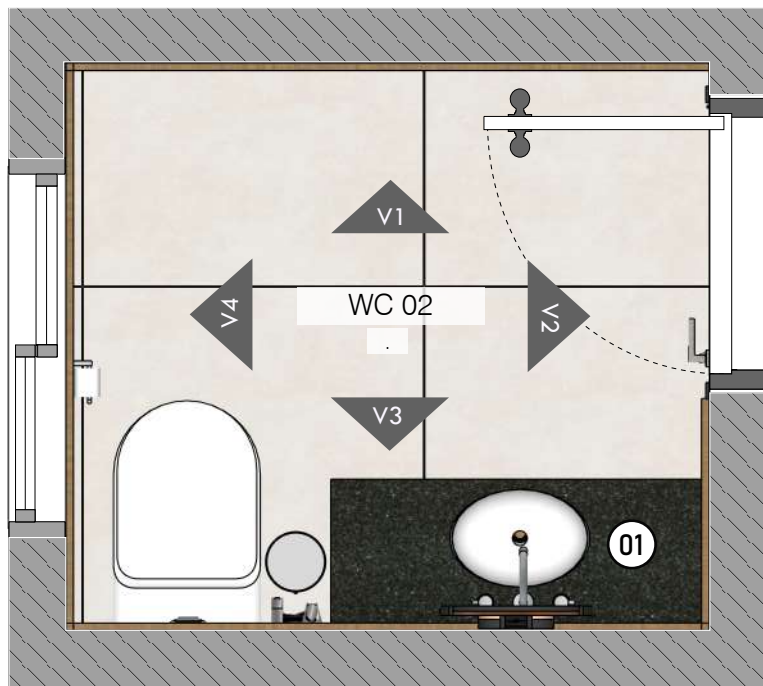

PLANTA DE MARCENARIA: WC 02 | 01
Escala: 1/20



Lily Zemuner

CAU: 80856-3
@lilyzemuner.arquiteta
azemuner@gmail.com

Autor

Lily Zemuner

Projeto Executivo:

Studio Arq Thay Reis

OBSERVAÇÕES GERAIS

- 1) É de responsabilidade do prestador de serviços conferir as medidas na obra.
- 2) Em caso de dúvidas, procurar os profissionais responsáveis pelo projeto, pois os mesmos não se responsabilizam por alterações não autorizadas.
- 3) Dimensões em metros.

Cliente
IPESPEM

Projeto
IPESPEM


Data
Jan/2025

Desenho
PLANTA DE MARCENARIA: WC
02

Escala
Indicada


Rev.
RV06

05/08

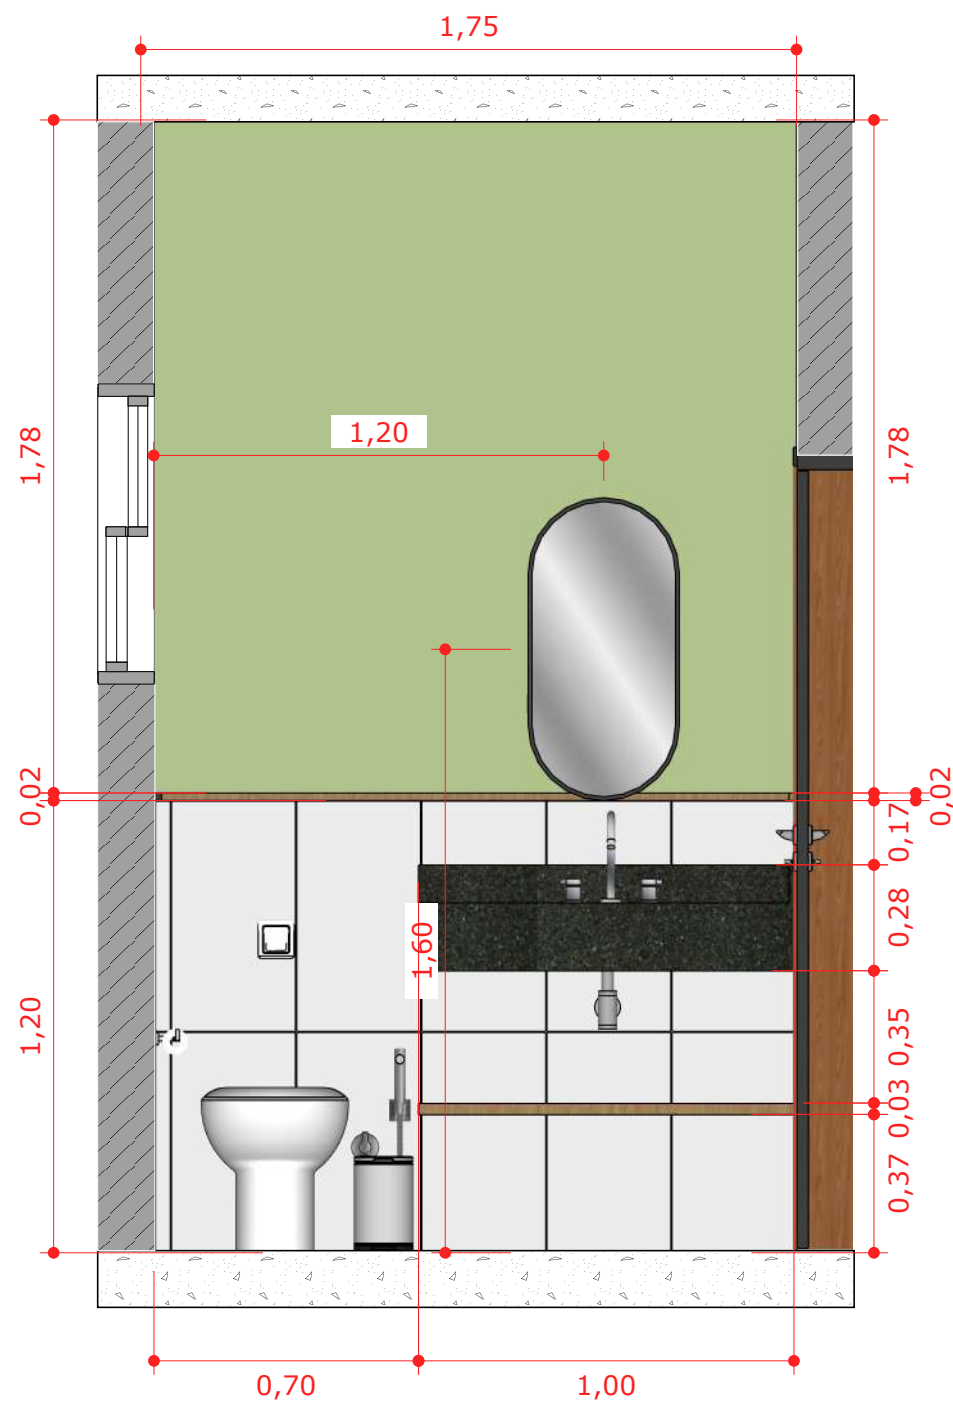

VISTA 01
Escala: 1/20

01

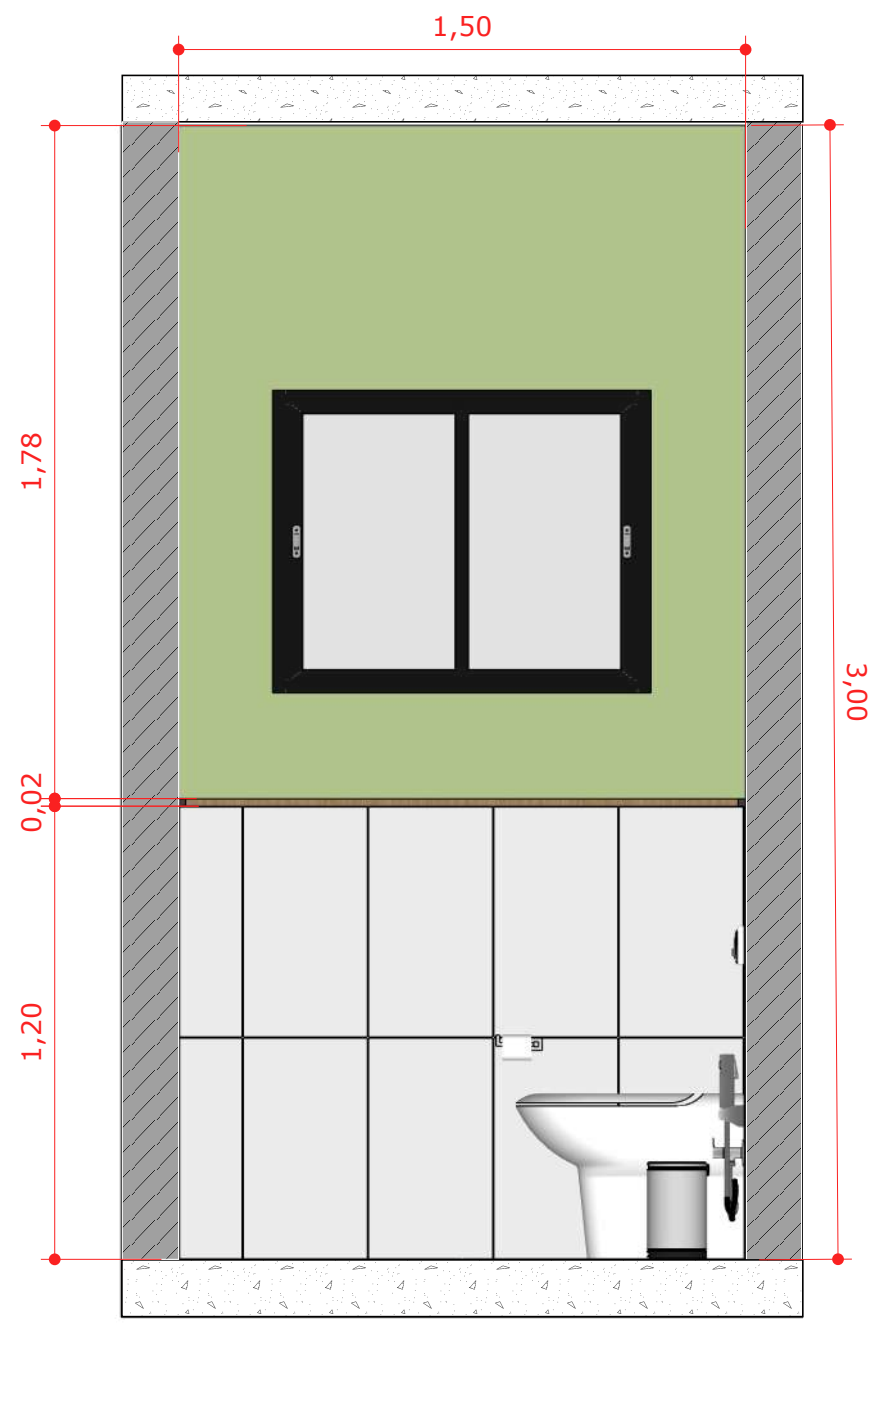

VISTA 02
Escala: 1/20

01

OBSERVAÇÕES GERAIS

- 1) É de responsabilidade do prestador de serviços conferir as medidas na obra.
- 2) Em caso de dúvidas, procurar os profissionais responsáveis pelo projeto, pois os mesmos não se responsabilizam por alterações não autorizadas.
- 3) Dimensões em metros.



Lily Zemuner


CAU: 80856-3
@lilyzemuner.arquiteta
azemuner@gmail.com

Autor

Lily Zemuner


Projeto Executivo:

Studio Arq Thay Reis

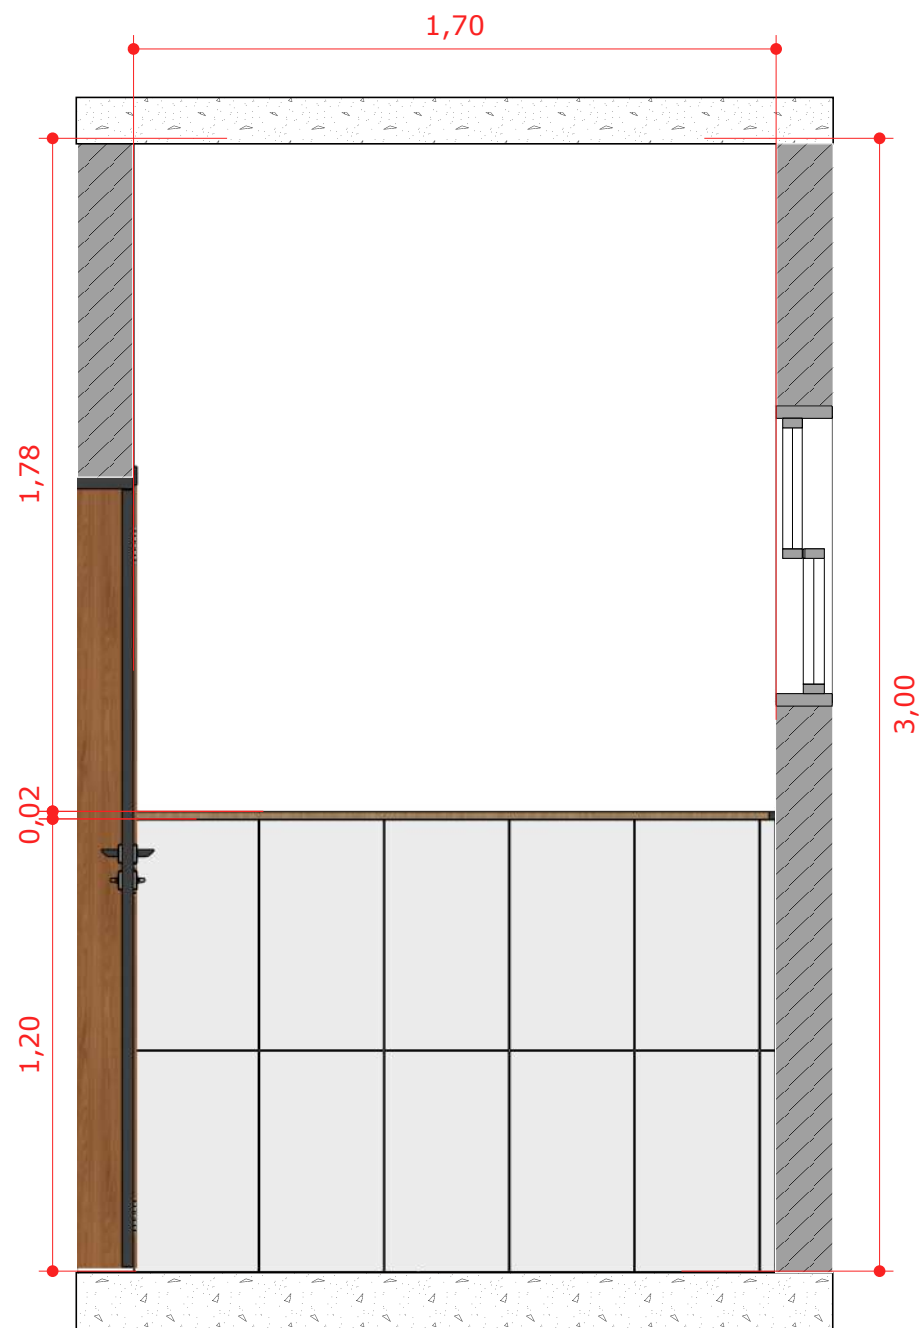

VISTA 03
Escala: 1/20

01

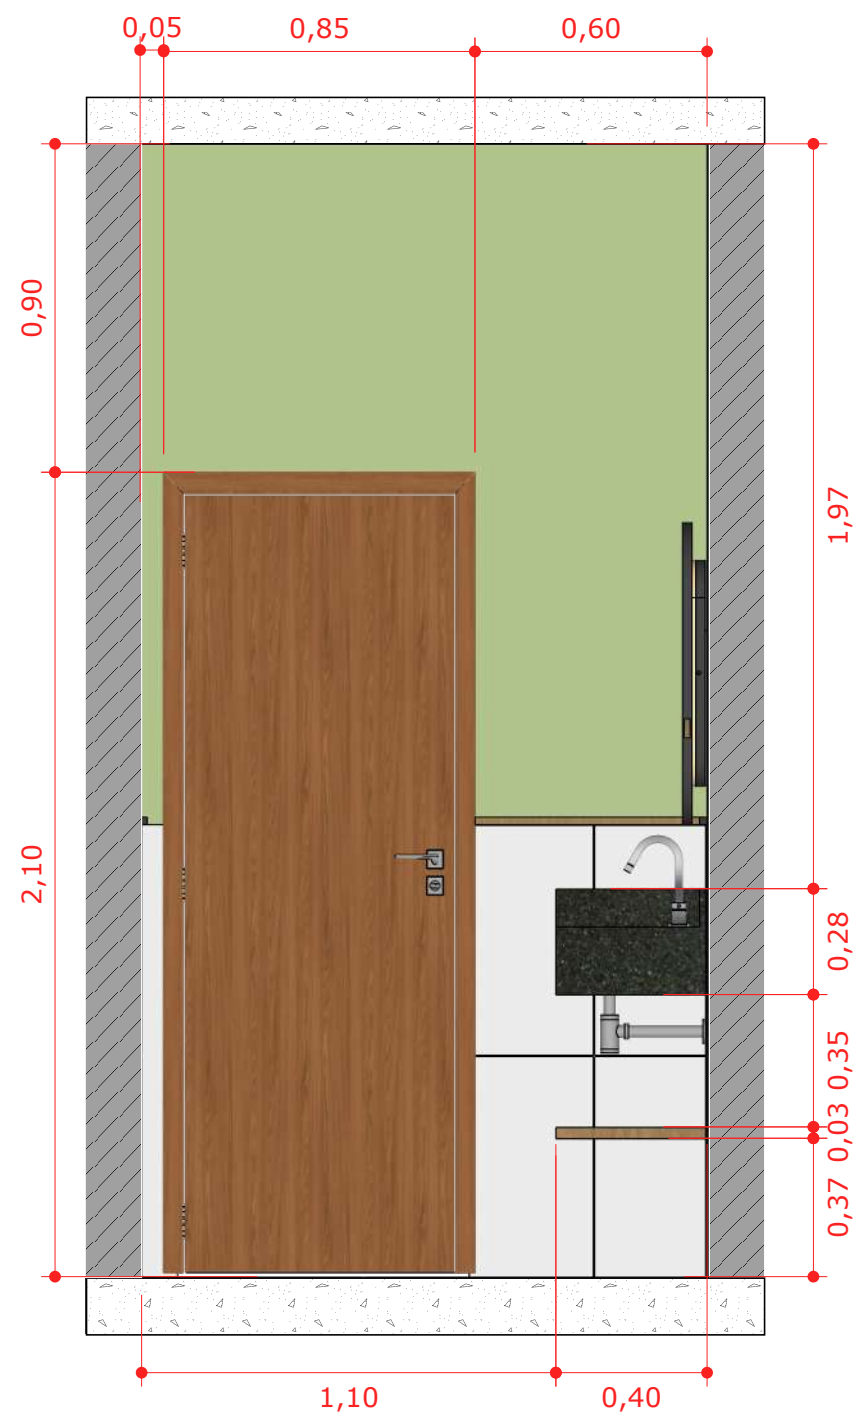

VISTA 04
Escala: 1/20

01

OBSERVAÇÕES GERAIS

- 1) É de responsabilidade do prestador de serviços conferir as medidas na obra.
- 2) Em caso de dúvidas, procurar os profissionais responsáveis pelo projeto, pois os mesmos não se responsabilizam por alterações não autorizadas.
- 3) Dimensões em metros.



Lily Zemuner

CAU: 80856-3
@lilyzemuner.arquiteta
azemuner@gmail.com

Autor


Lily Zemuner

Projeto Executivo:

Studio Arq Thay Reis




MDF Freijó:
Guararapes

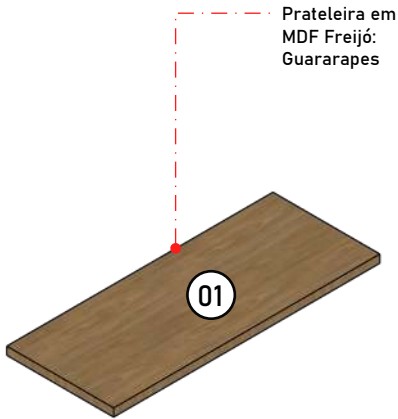

Prateleira em
MDF Freijó:
Guararapes

Persp. MARC. 01
Sem Escala

01

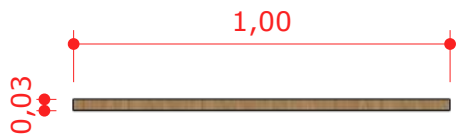


MARC. 01 - FRONTAL
Escala: 1/20

02



MARC. 01 - SUPERIOR
Escala: 1/20

03

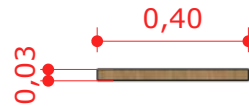

MARC. 01 - LATERAL
Escala: 1/20

04

OBSERVAÇÕES GERAIS

- 1) É de responsabilidade do prestador de serviços conferir as medidas na obra.
- 2) Em caso de dúvidas, procurar os profissionais responsáveis pelo projeto, pois os mesmos não se responsabilizam por alterações não autorizadas.
- 3) Dimensões em metros.



Lily Zemuner

CAU: 80856-3
@lilyzemuner.arquiteta
azemuner@gmail.com

Autor

Lily Zemuner

Projeto Executivo:

Studio Arq Thay Reis

Cliente
IPESPEM

Projeto
IPESPEM

Data
Jan/2025

Desenho
MARC. 01

Escala
Indicada

Rev.
RV06

08/08