

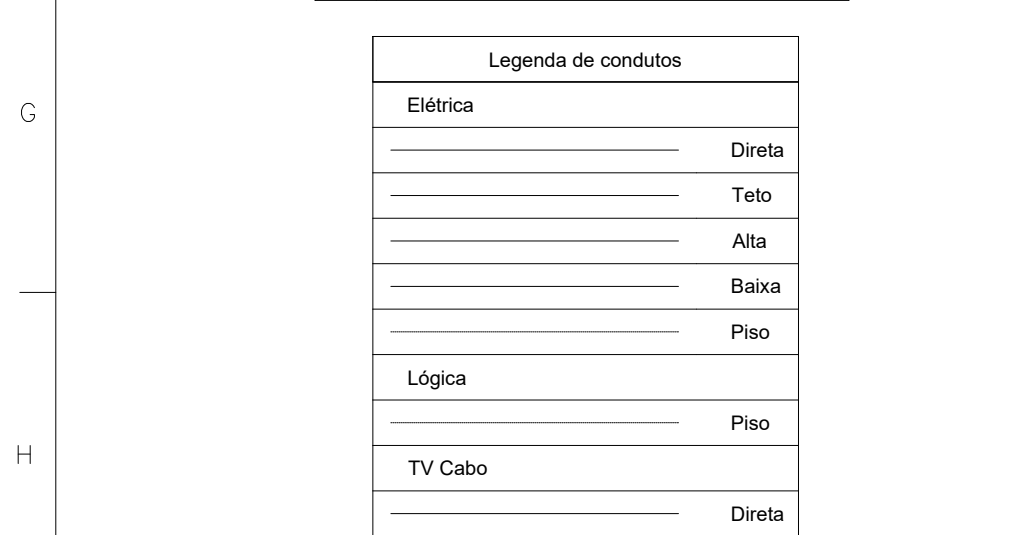
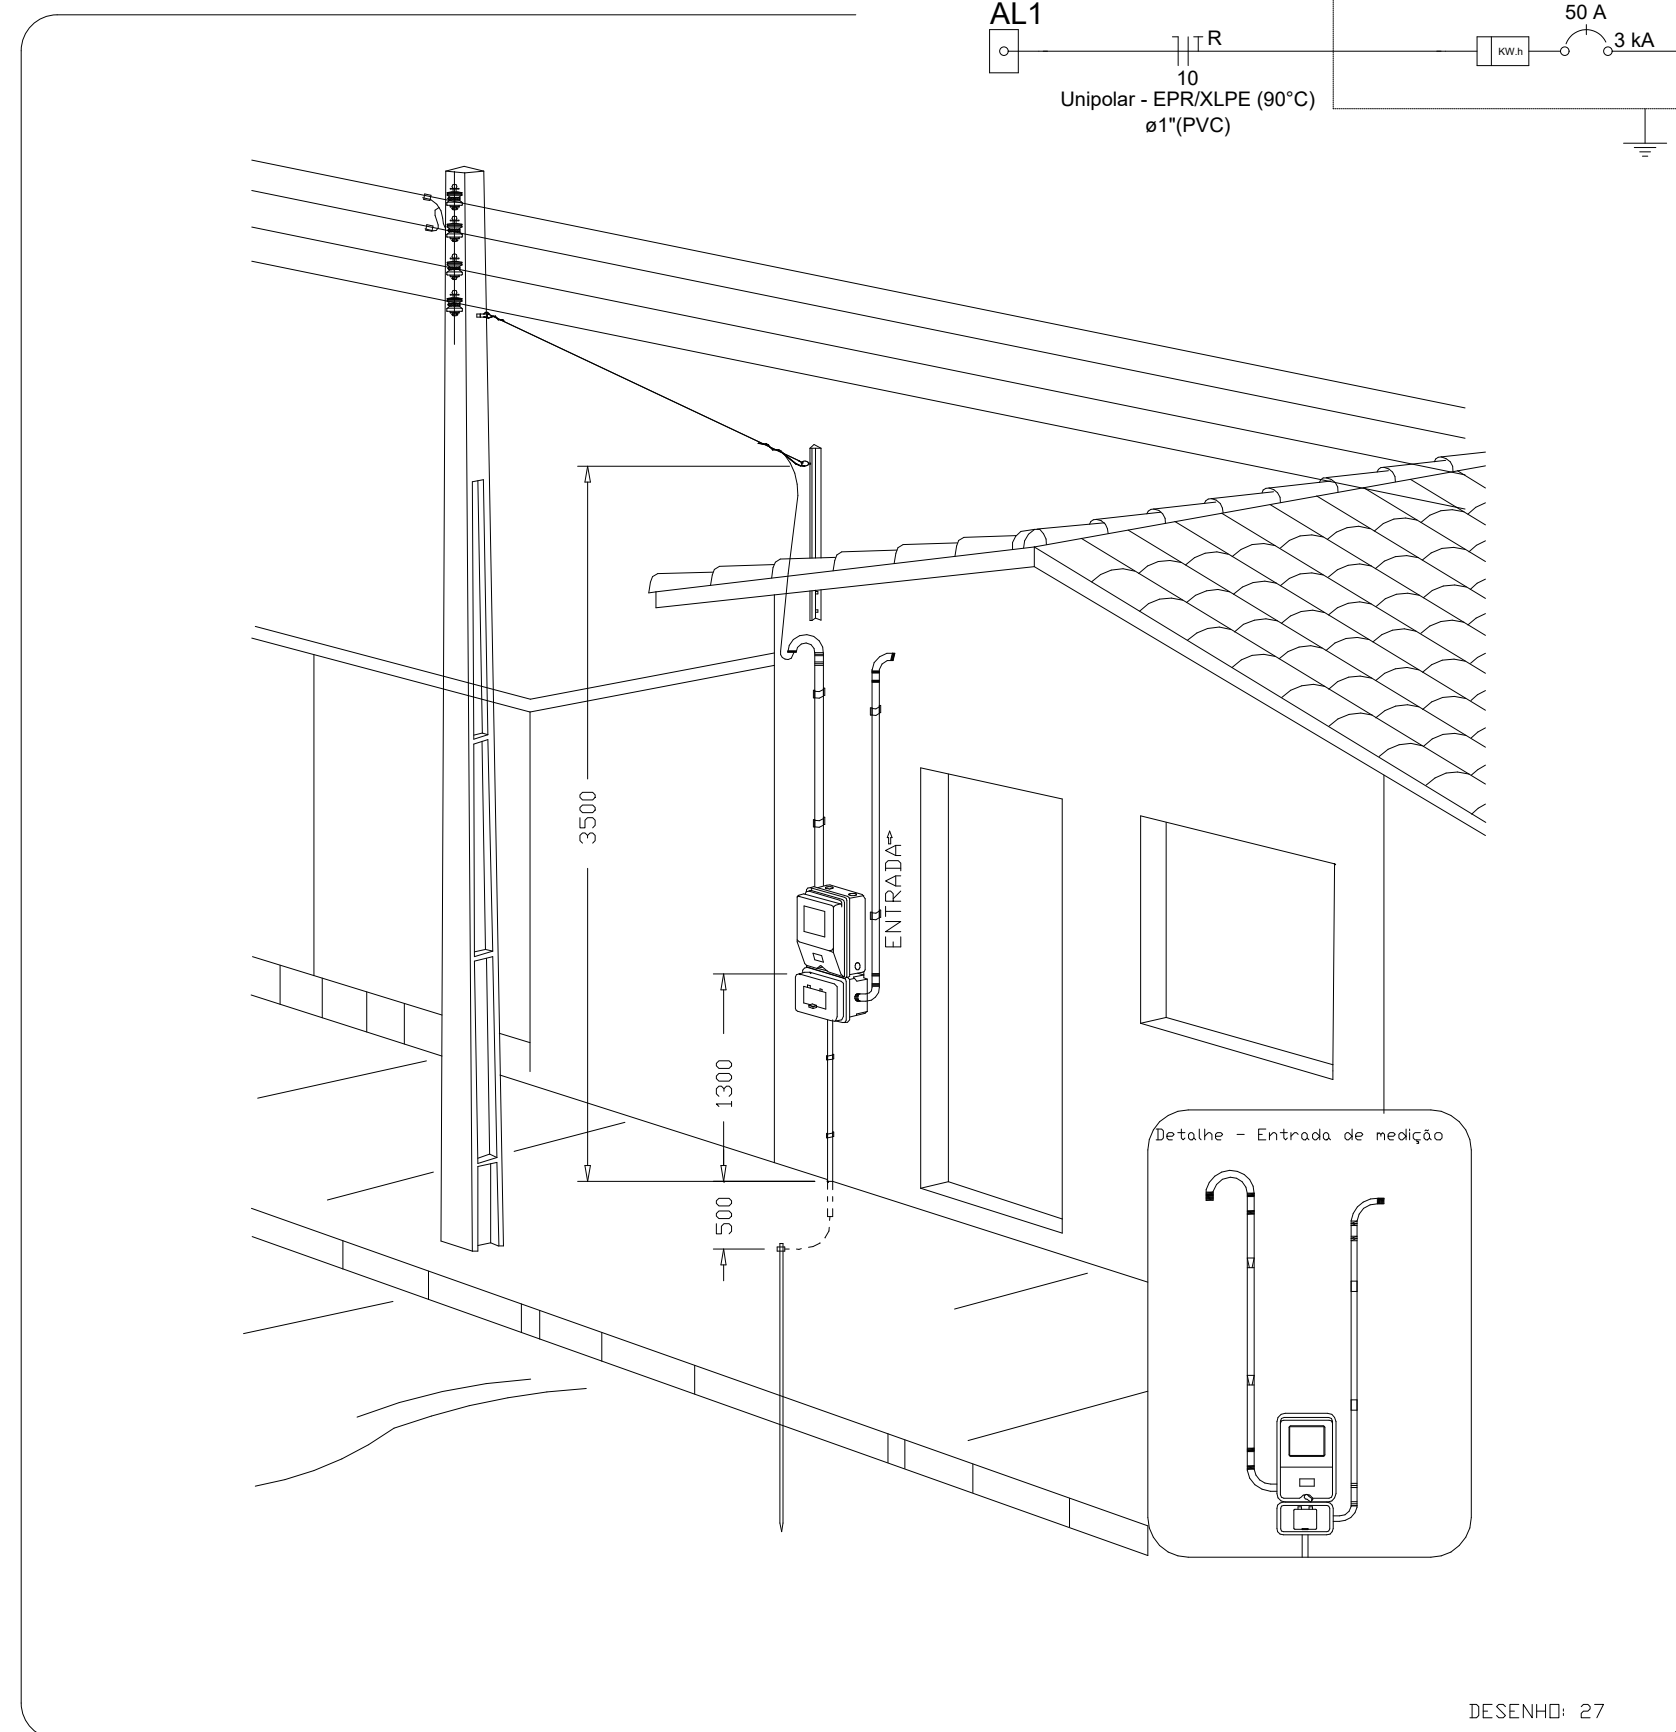


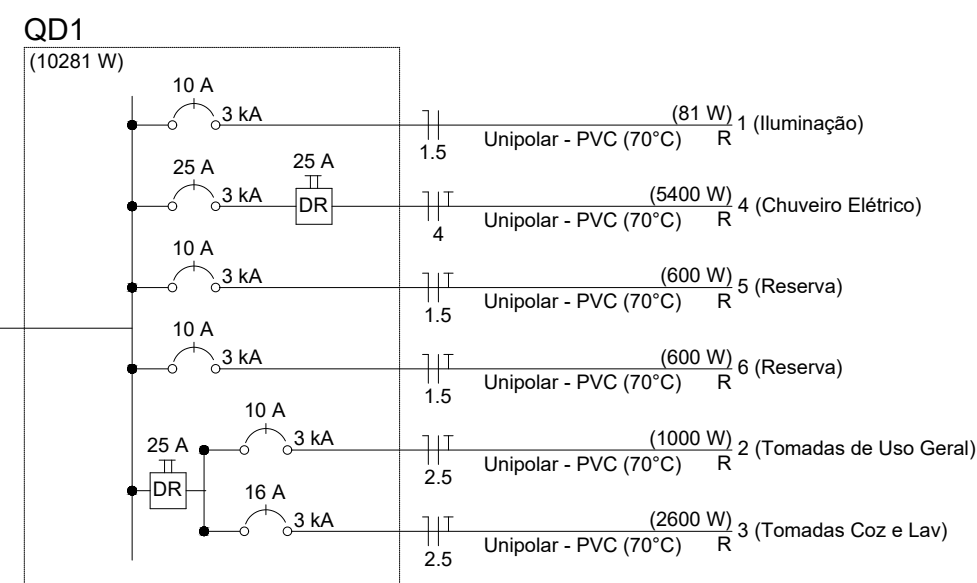

Tipo de carga	Potência instalada (kVA)	Fator de demanda (%)	Demanda (kVA)
Iluminação e TUG's (Casas e apartamentos)	1.23	75.00	0.92
Uso Específico	9.49	100.00	9.49
		TOTAL	10.41

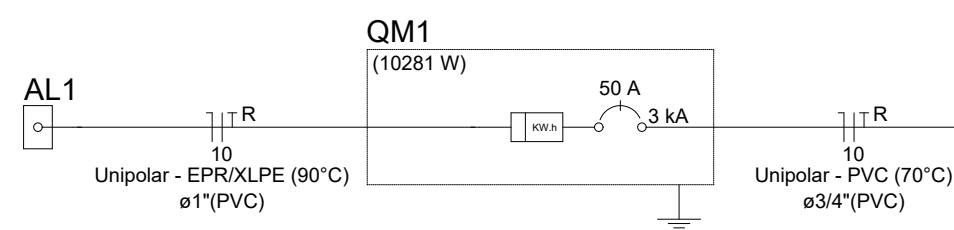

ATENÇÃO:
Exemplo de projeto inst. elétricas para edificações do Novo PAC
FNHIS Sub50 - Portaria 1416/2023.
Uso facultado, desde que revisado por responsável técnico
com a devida emissão de ART/RTT/RT, e adequado às
particularidades de cada obra.

FNHIS SUB50

INSTALAÇÕES ELÉTRICAS

PLANTA BAIXA - DIAGRAMAS QUADROS E DETALHES

Assinado de forma digital por PAULO ALEXANDRE ARAUJO COELHO DE SOUZA em 20/03/2014 às 14:07:30. Código de Verificação: 3897803R204

Escala: Indicada

Revisão: 02

Data: 22/08/2025

Unidade:

DESENHO

FOLHA

01/01

CAIXA

Projeto de Inst. Elétricas exemplo, de uso facultado,
conforme observação acima

Aérea medição monofásica- Padrão econômico