




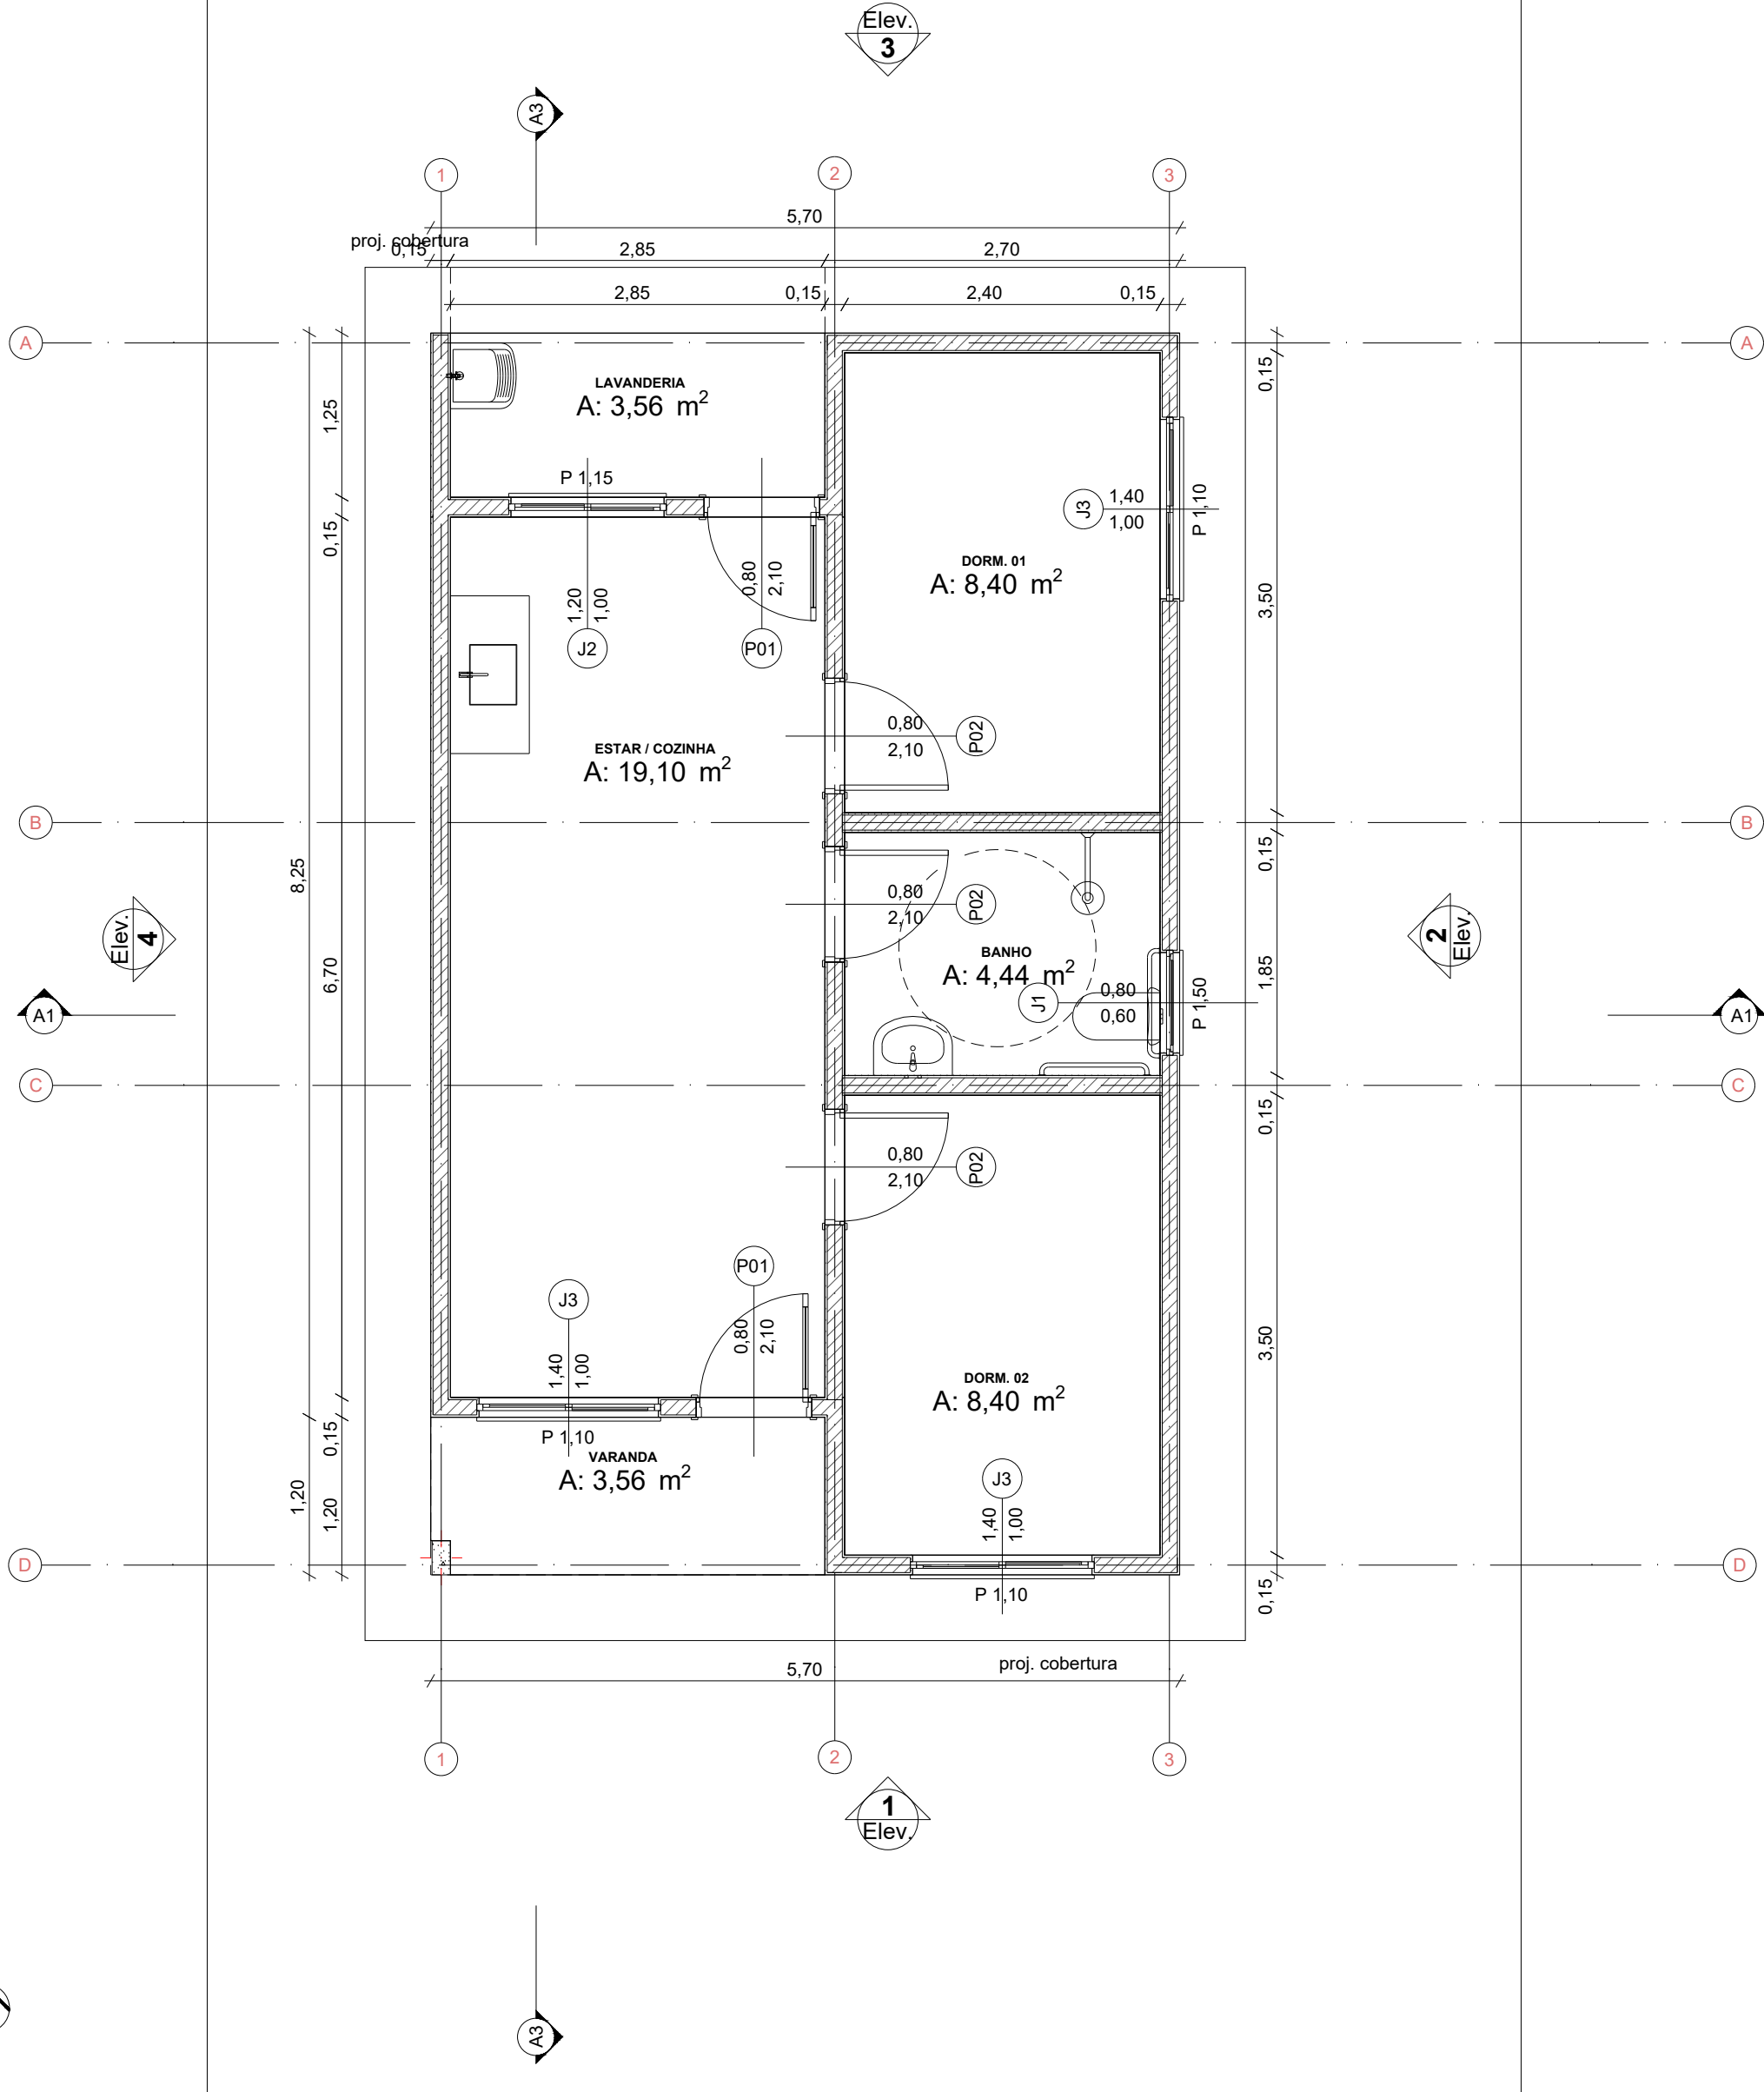


0 Planta Térreo
Escala: 1:50

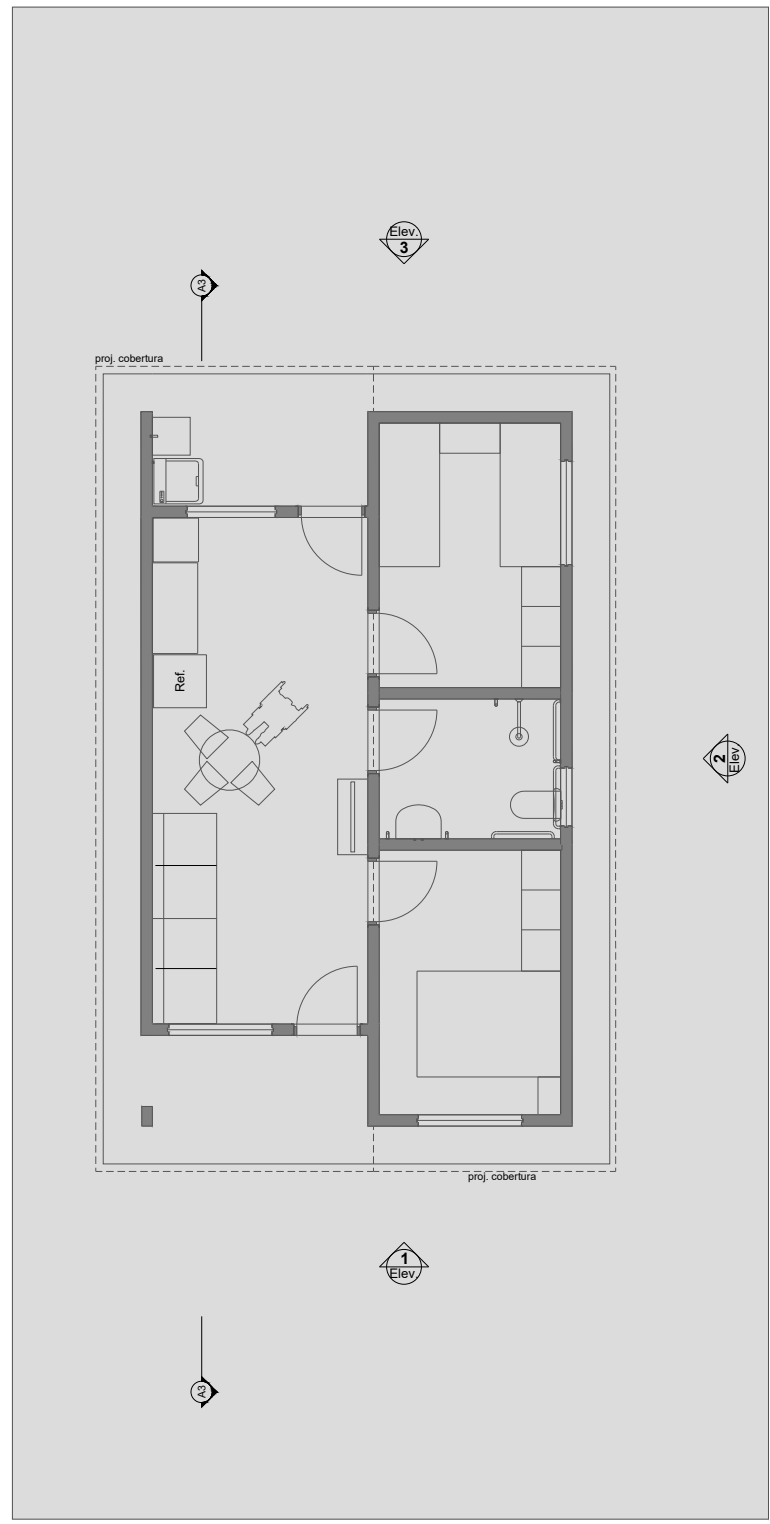

1 LAYOUT
Escala: 1:100

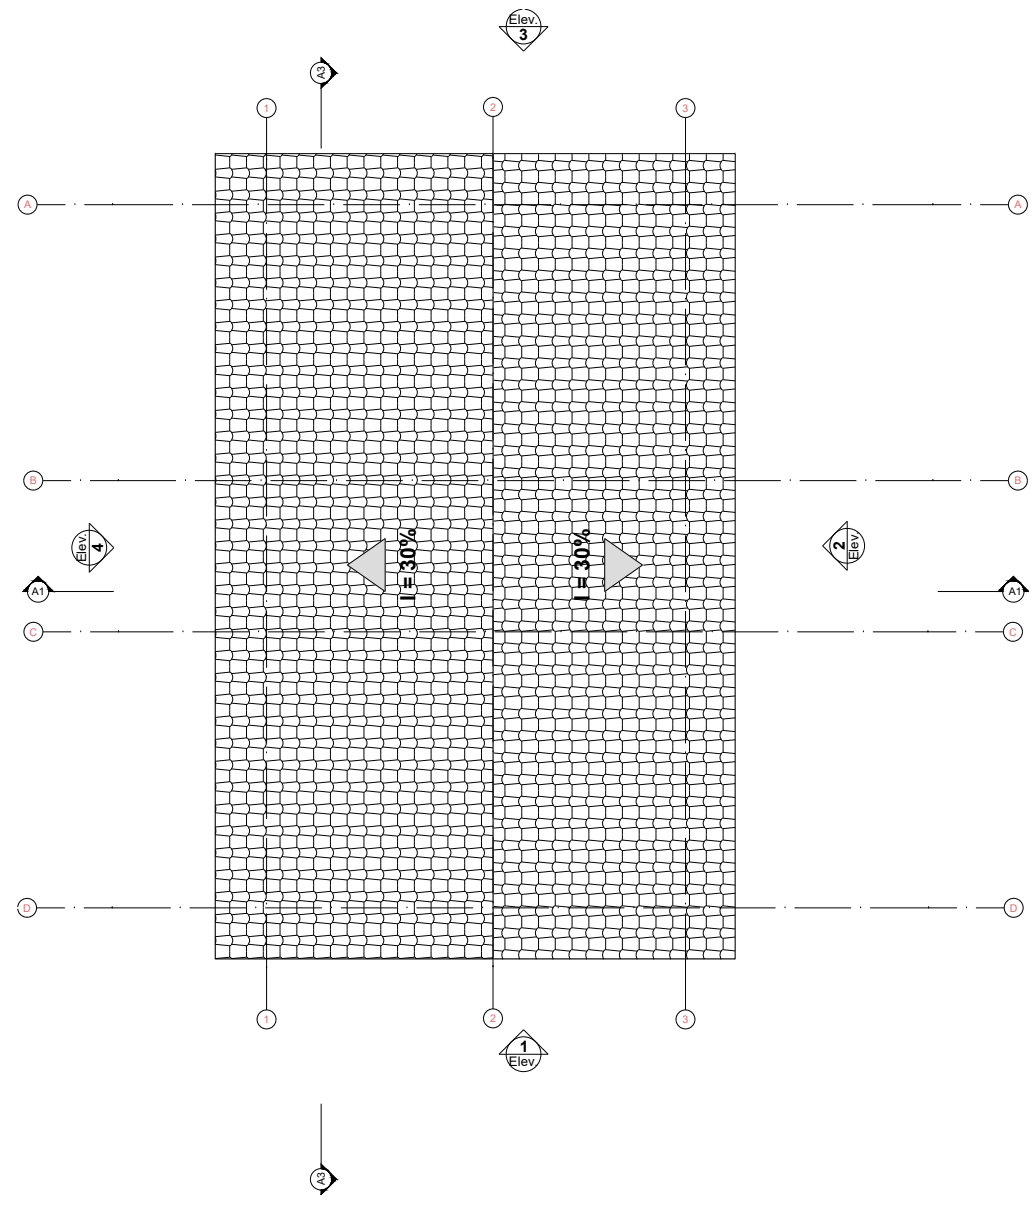


3 Planta Cobertura
Escala: 1:50

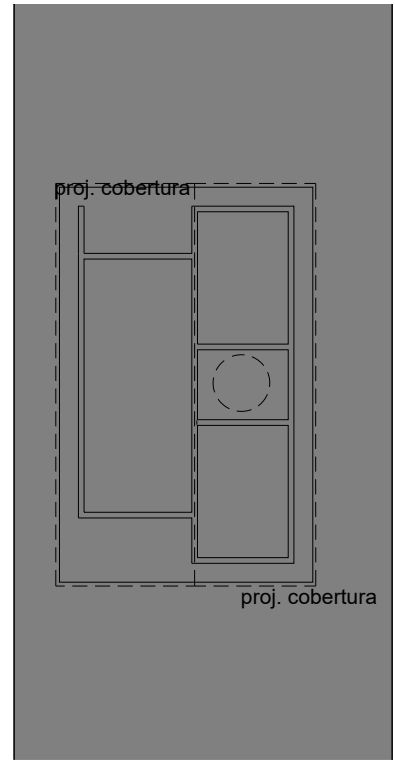


2 Implantação
Escala: 1:200

Rendering 61BF


Rendering B81A6E:

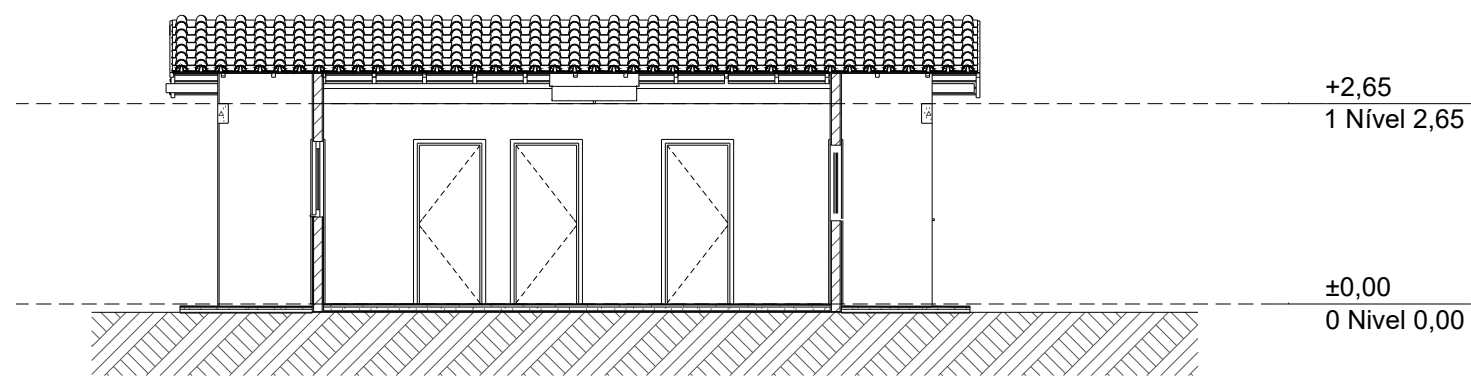


A3 Corte
Escala: 1:100

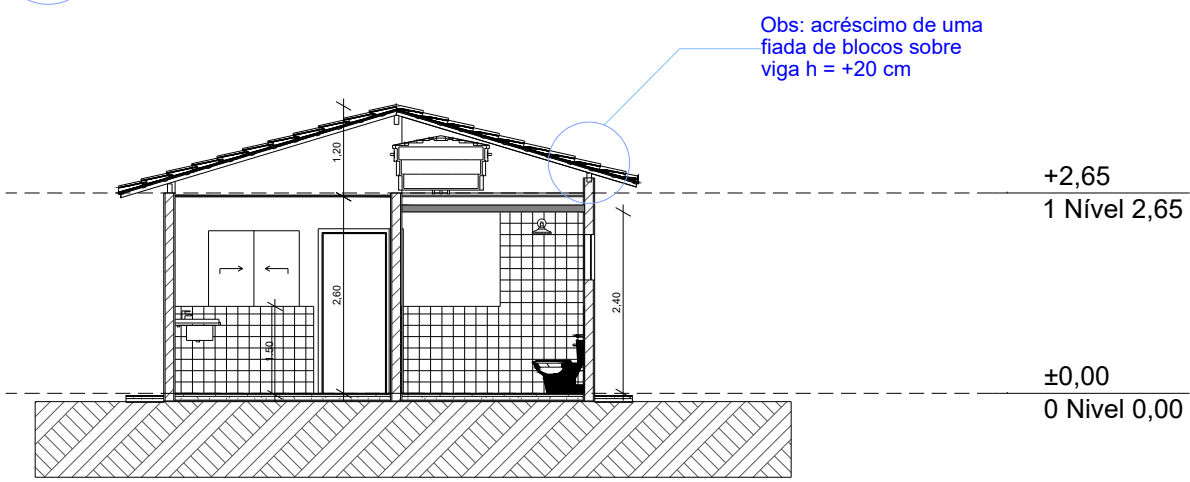


A1 Corte
Escala: 1:100

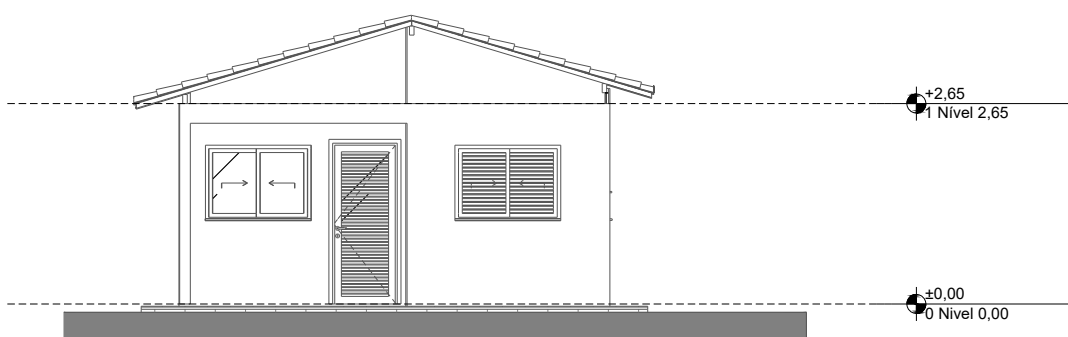


1 Elevação Frontal
Escala: 1:100

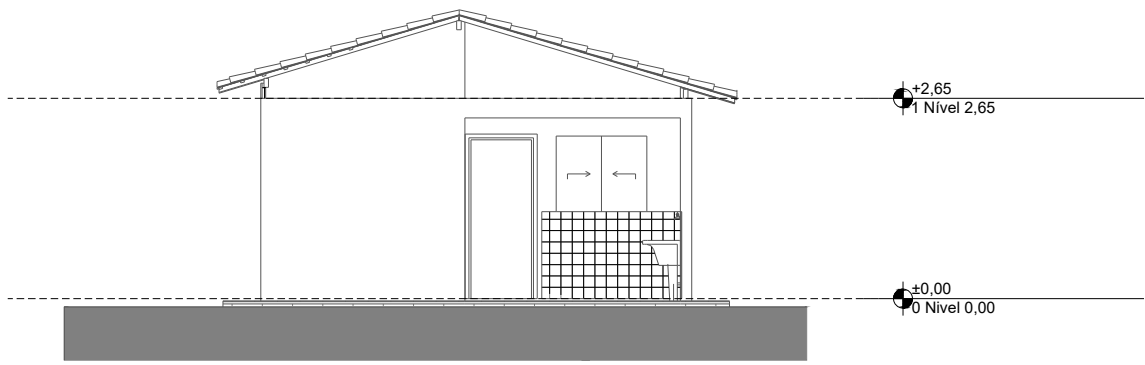

3 Elevação Posterior
Escala: 1:100

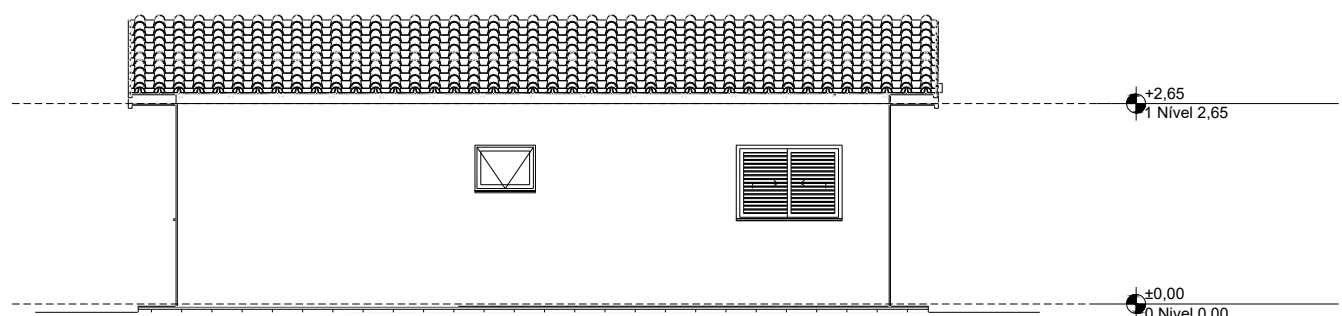

2 Lateral Direita
Escala: 1:100

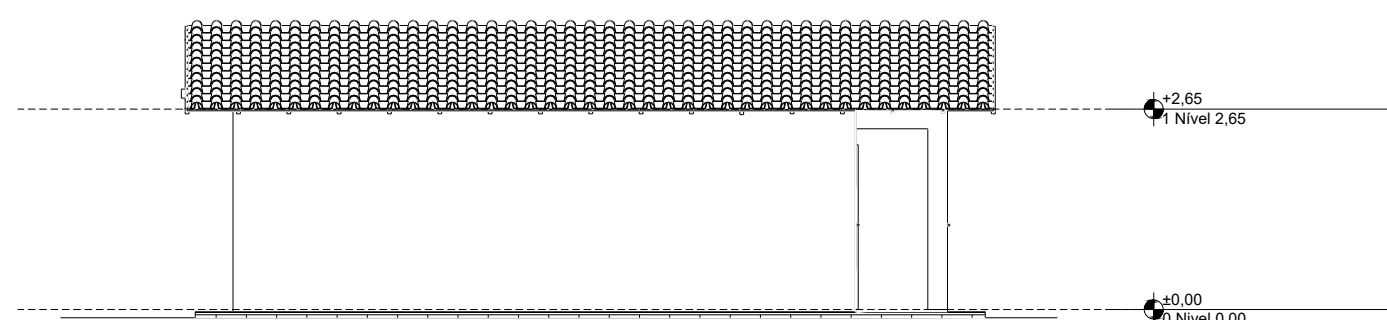

4 Lateral Esquerda
Escala: 1:100

REV.	DESCRIÇÃO	MODIFICADO POR	DATA

Quadro de Areas			
Piso de Origem		Cômodo	Área Medida
Nível 0,00			
	01	ESTAR / COZINHA	19,10
	02	DORM. 01	8,40
	03	BANHO	4,44
	04	DORM. 02	8,40
	05	VARANDA	3,56
	06	LAVANDERIA	3,56
			47,46 m²

Imagem Colada #2 9D394E72.jpg

PROJETO

ENDEREÇO

CIDADEESTADO

CLIENTE

ARQUITETO

FASE PROJETO

PL | Projeto Legal

CONTEÚDO

ESCALA

DIMENSÃO DA FOLHA

A1

RESPONSÁVEL

PAULO ALEXANDRE ARAUJO COELHO DE SOUZA

Assinado de forma digital por PAULO ALEXANDRE ARAUJO COELHO DE SOUZA

ARQUIVO DIGITAL

DATA

REVISÃO

FOLHA