



PLANTA - VIGAS TÉRREO E PILARES
ESCALA: 1 : 50

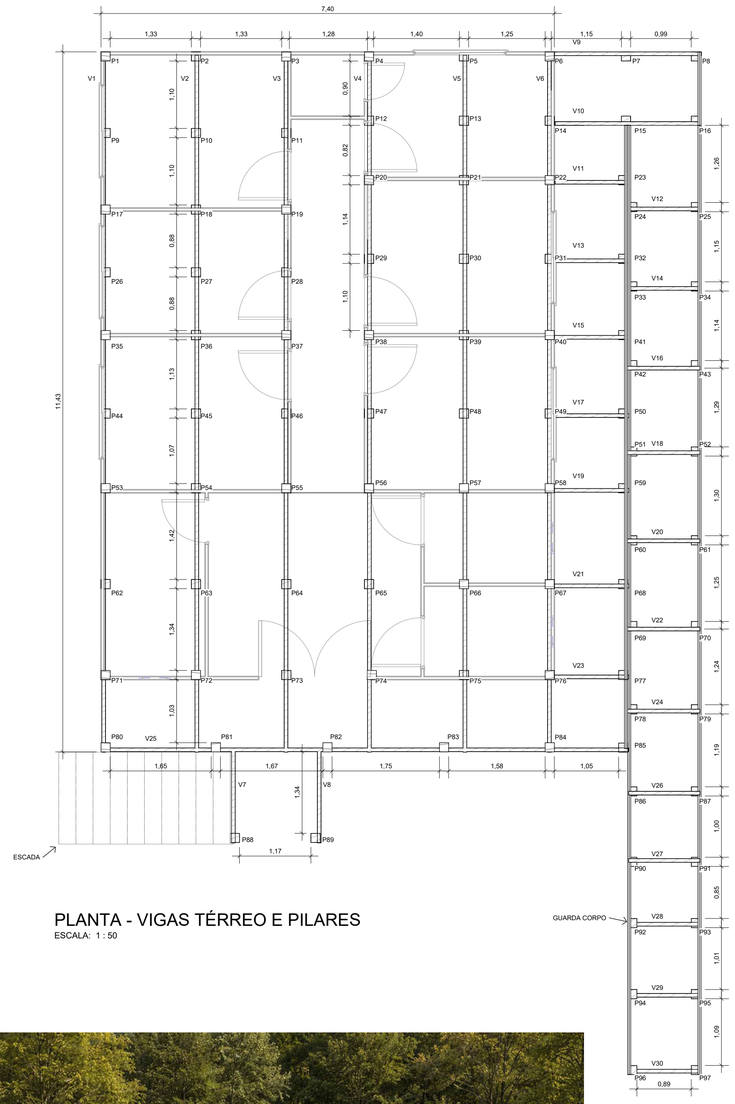

PLANTA - VIGAS COBERTURA
ESCALA: 1 : 50

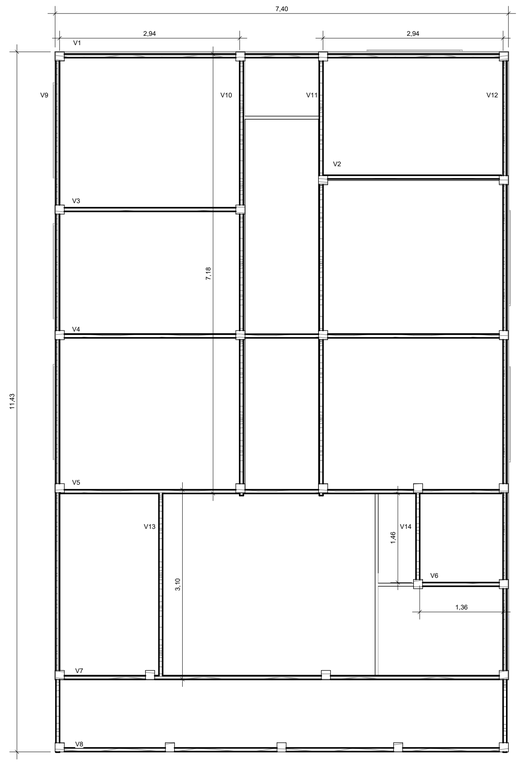

ESTRUTURA DO ASSOALHO
ESCALA: 1 : 1



RENDERIZAÇÃO - 02
ESCALA: 1 : 1



RENDERIZAÇÃO - 01
ESCALA: 1 : 1

APROVAÇÕES

CREA

BOMBEIRO

PREFEITURA MUNICIPAL DE SANTARÉM

Secretario Municipal de Saúde

Everaldo de Souza Martins Filho

ASSUNTO:

PROJETO ARQUITETÔNICO DA UBS DE SÃO RAIMUDO DO ITUQUÍ - SANTARÉM/PA

SEMSA/PMS
Secretaria Municipal de Saúde

Autor do projeto: Eng. Alex Sander da Rosa Azevedo

Co-autoria do projeto: Eng. Gabriel Sousa de Oliveira

EQUIPE TÉCNICA:
Eng. João Paulo Campos
Engº. Gabriel Oliveira
Engº. Alex Sander
Engº. Tiago Furtado

ARQUITETÔNICO

ARQ-01

CONTEÚDO:
Planta de Vigas e Pilares, Renderizações

ÁREAS:
Área Construída: 84,58 m²

Documento assinado digitalmente
gov.br ALEX SANDER DA ROSA AZEVEDO
Data: 10/07/2026 15:05:48-0300
Verifique em https://validar.iti.gov.br

PRANCHA:
03/03

DESENHO:	DATA:	ESCALA:	ÁREA TOTAL:
Alex Sander	JULHO/2026	INDICADA	84,58 m²