

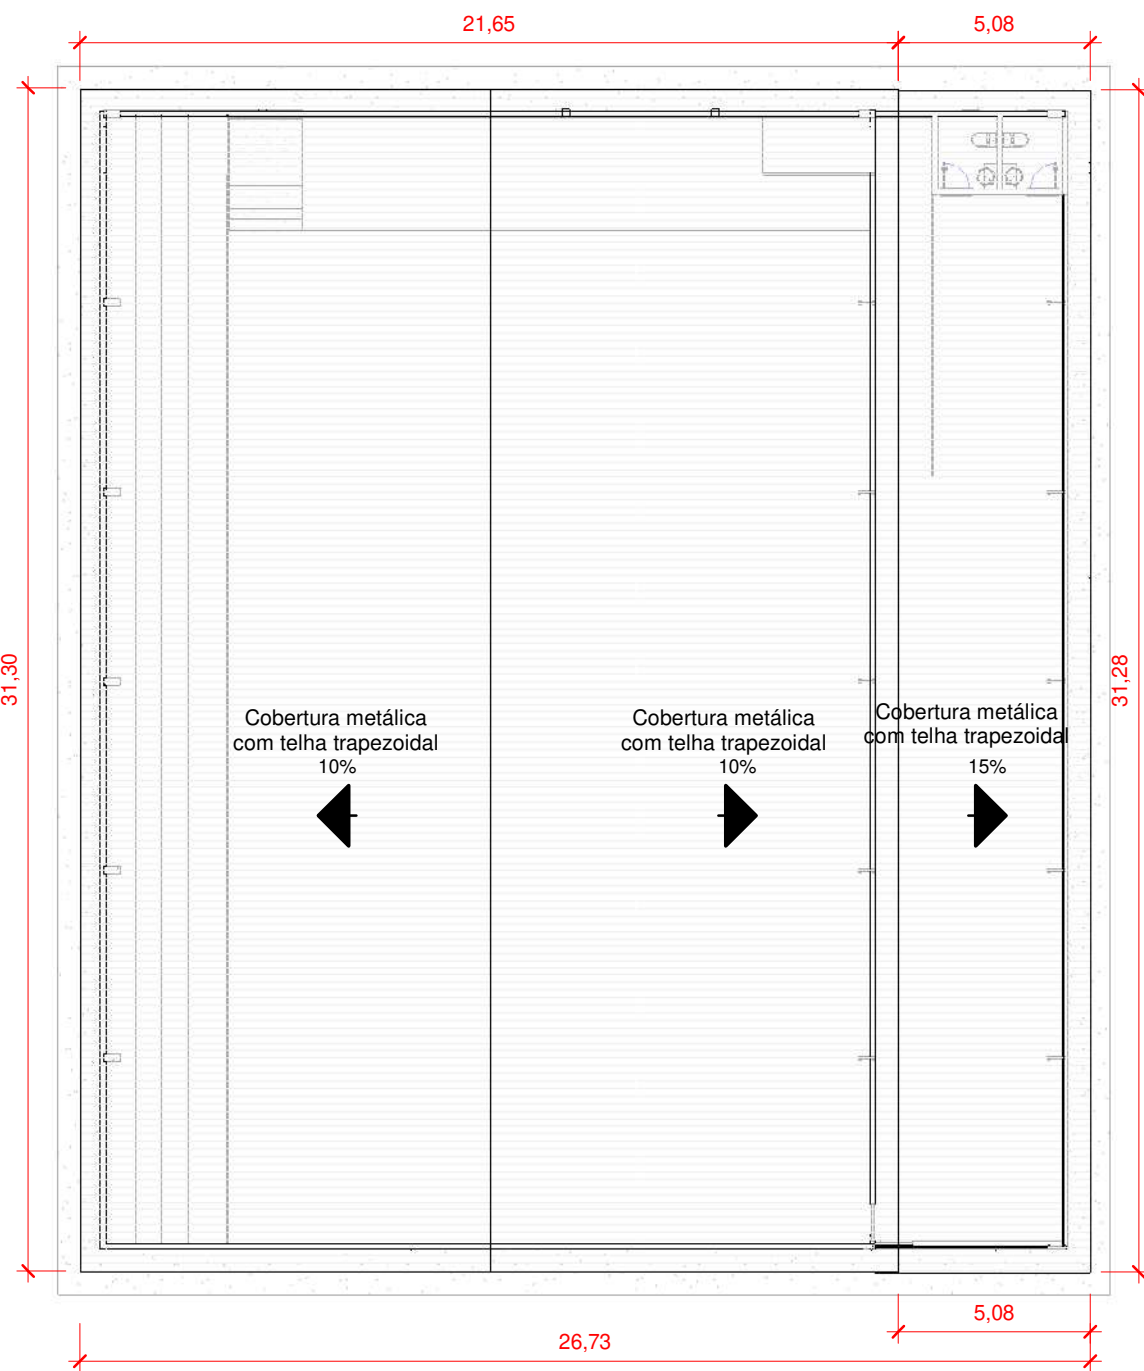


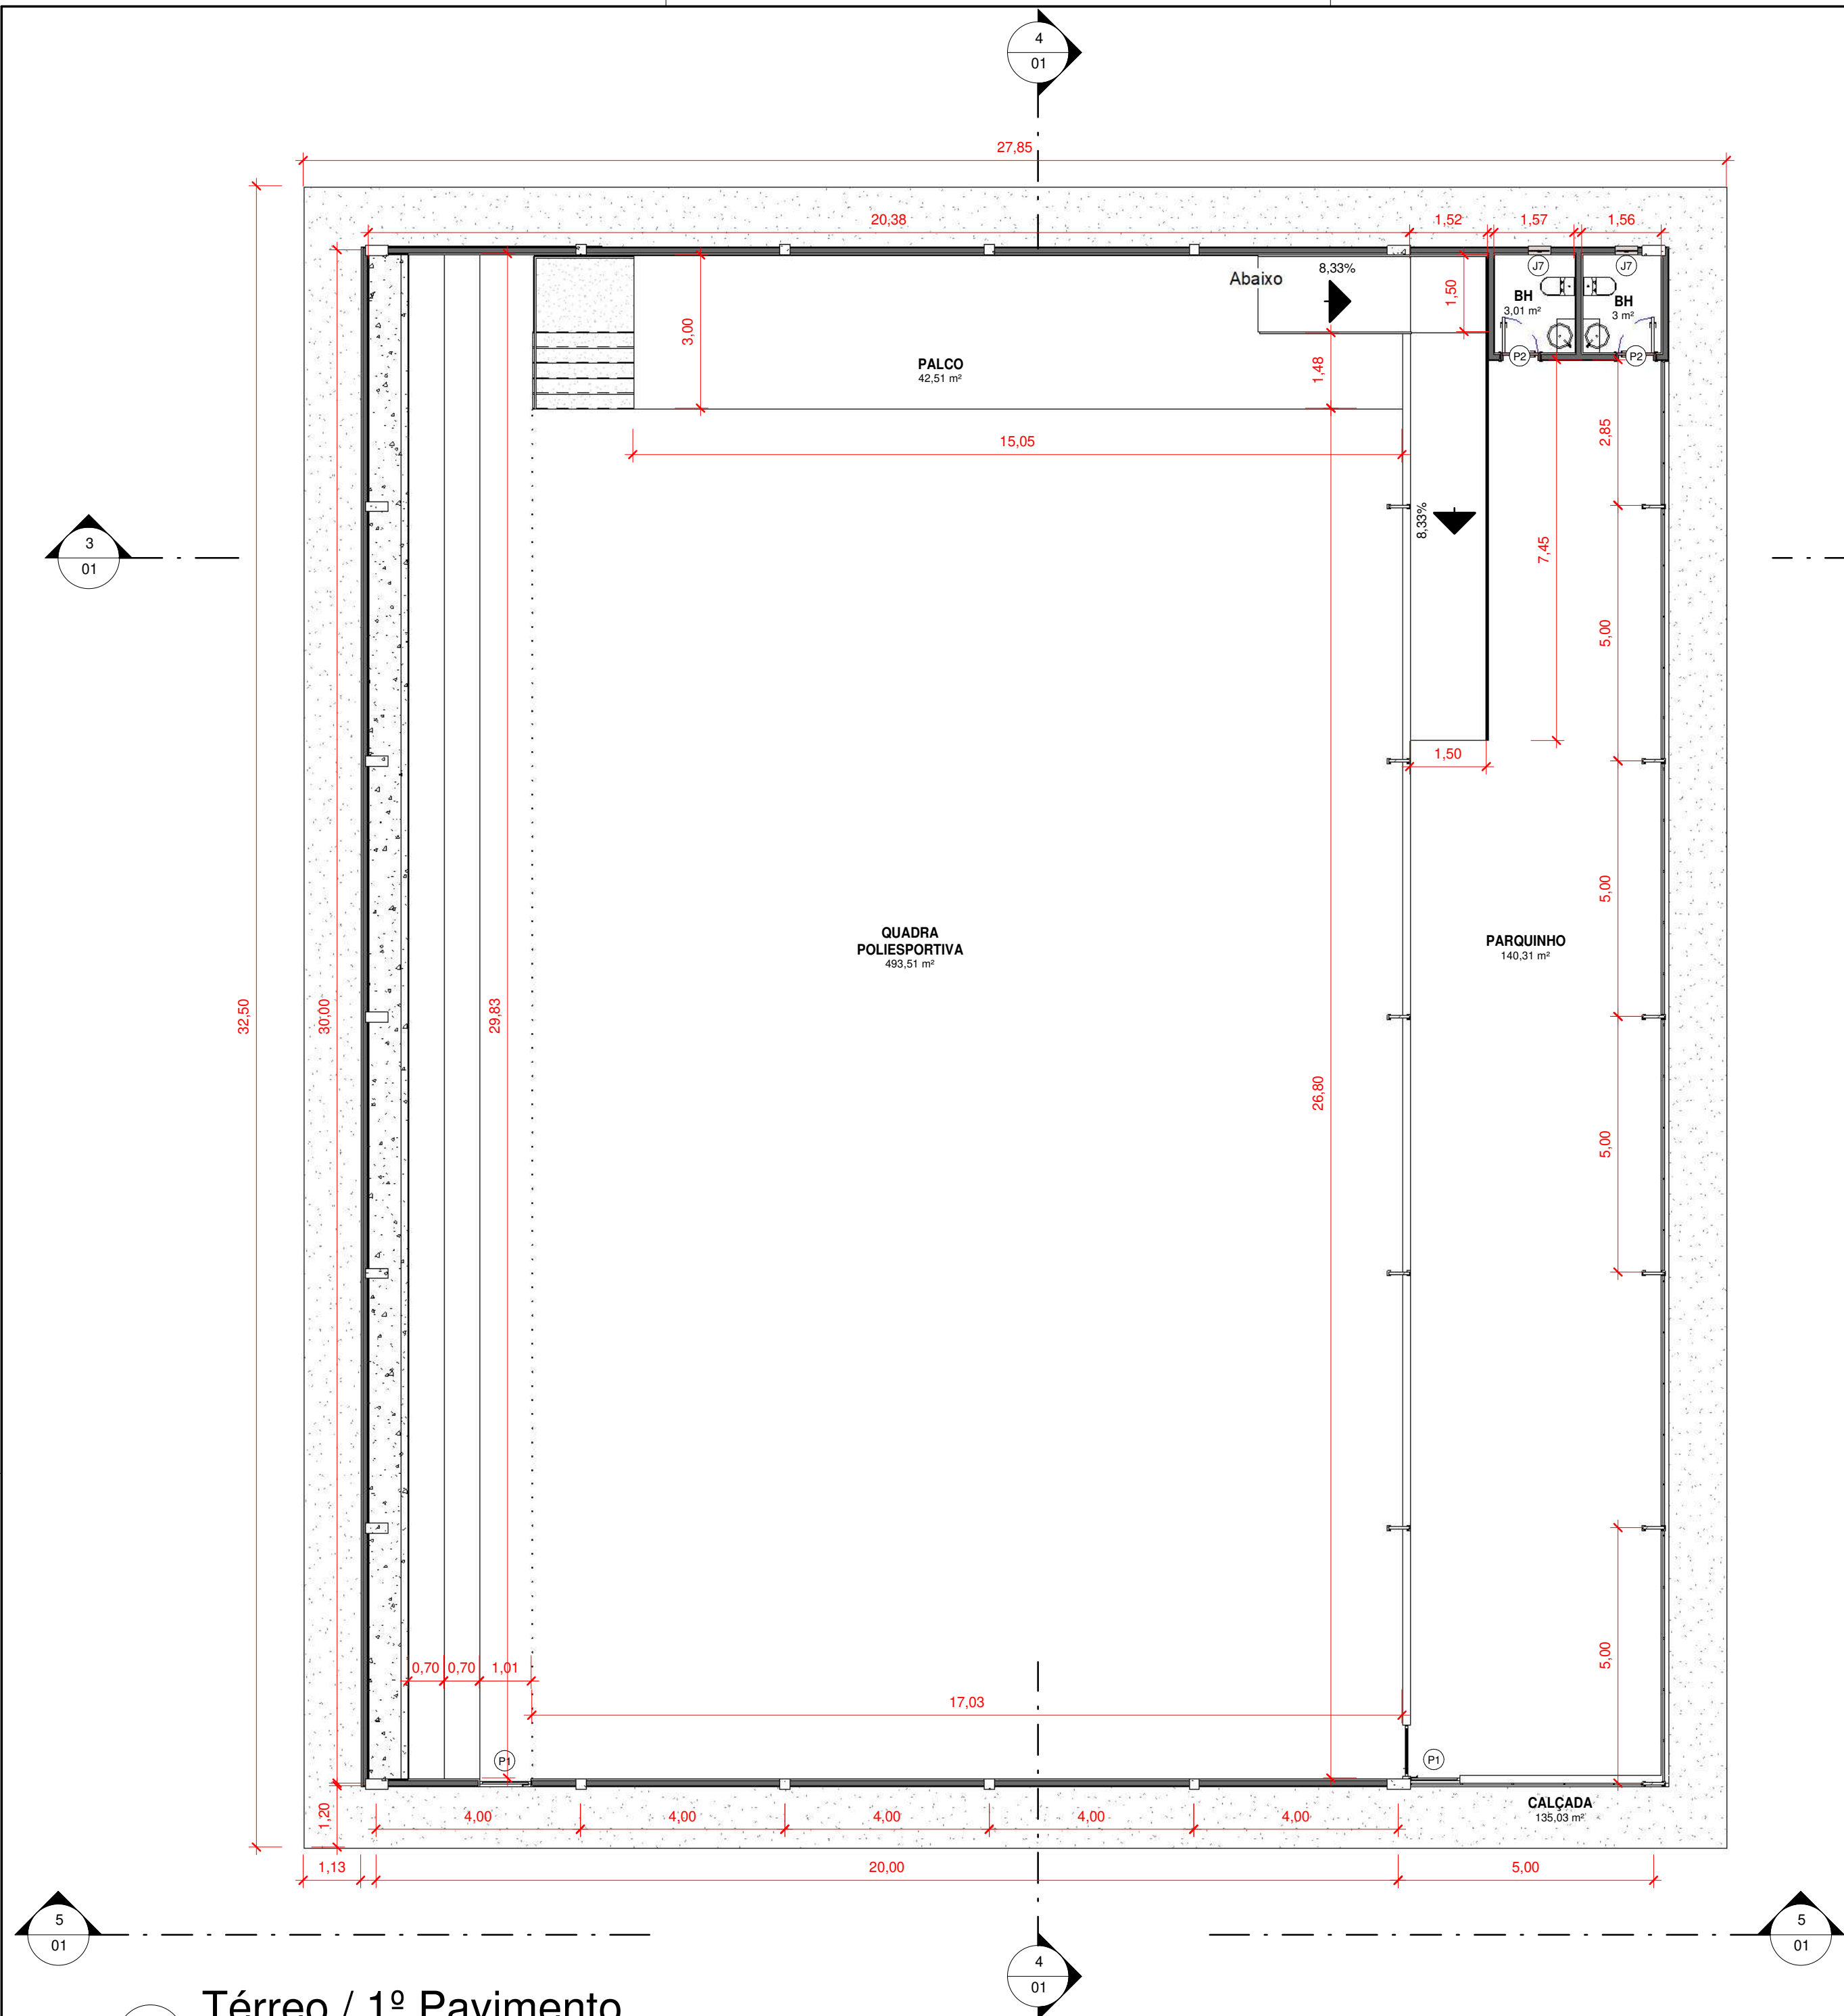


Quadro de Portas				
Código	Dimensões (m)		Descrição	Quantidade
	Largura	Altura		
Térreo (N.A)				
P1	1,00	2,10	CORRER / 01 FOLHA	3
P2	0,70	2,10	PORTA EM MADEIRA DE ABRIR / 01 FOLHA	2

Quadro de Ambientes	
Nome	Área
BH	6,02 m²
CALÇADA	135,95 m²
PALCO	42,51 m²
PARQUINHO	140,31 m²
QUADRA POLIESPORTIVA	493,51 m²
Térreo (N.A)	817,38 m²
Total Geral	817,38 m²

3 CORTE 1
1 : 100

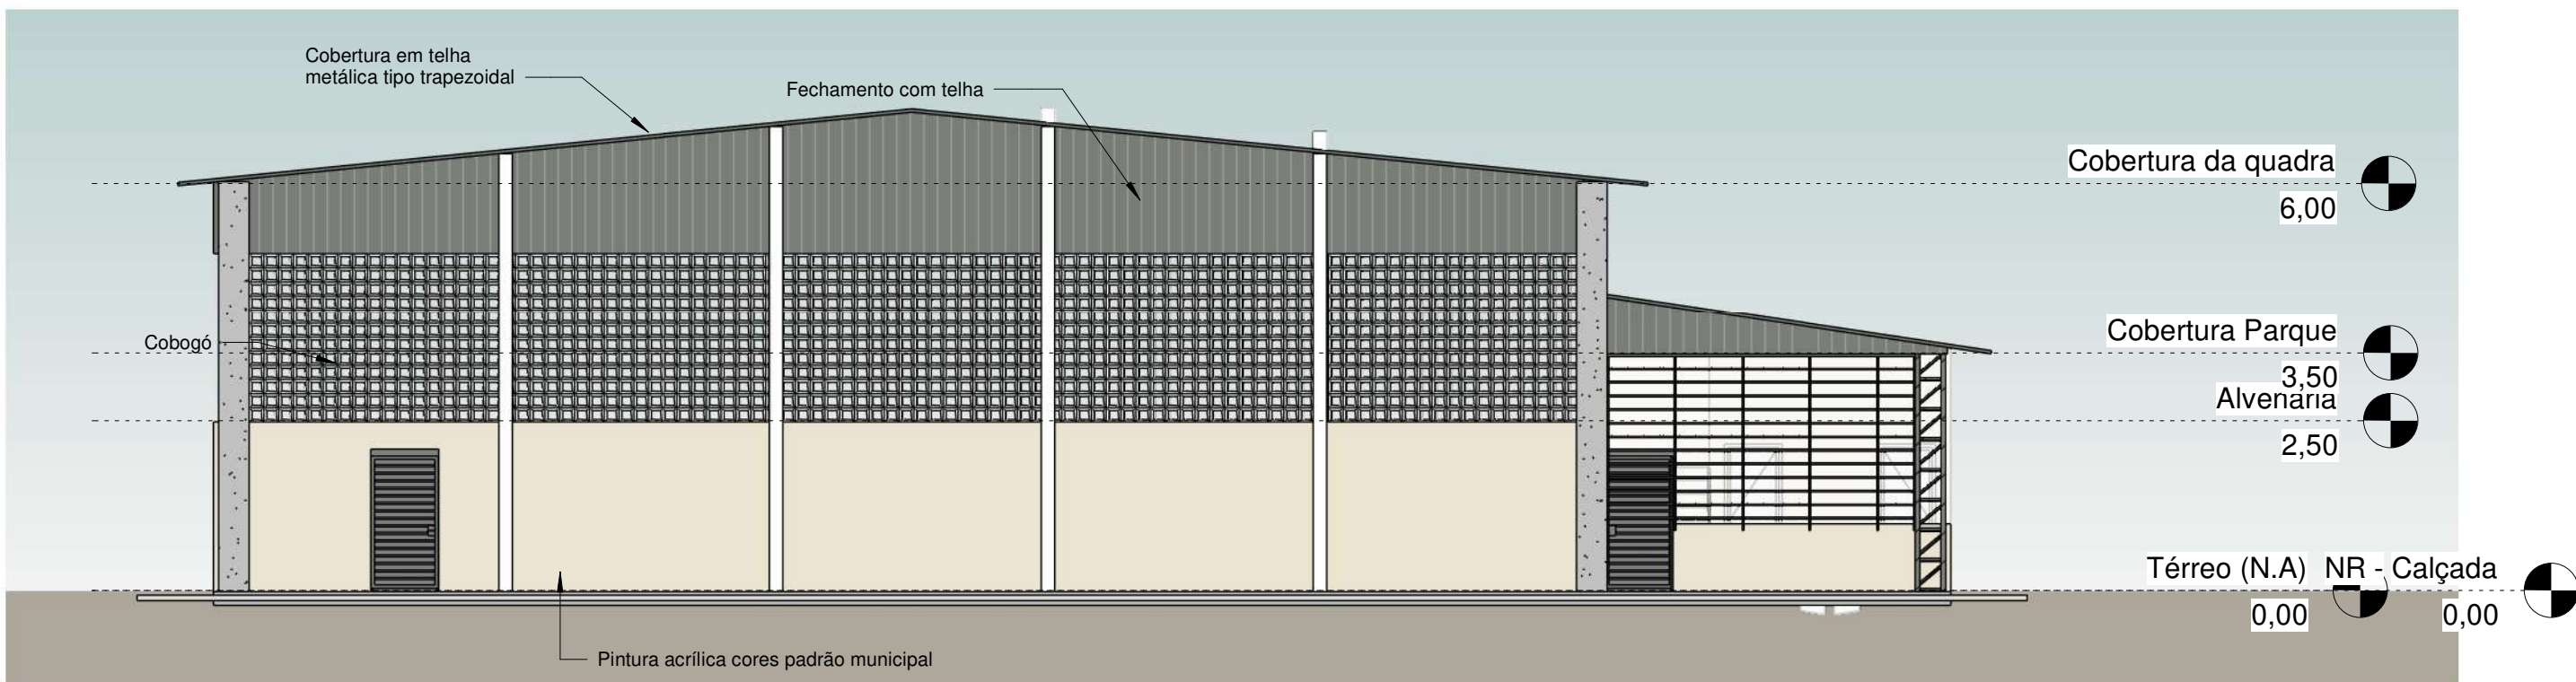

5 CORTES 3 - FACHADA
1 : 100

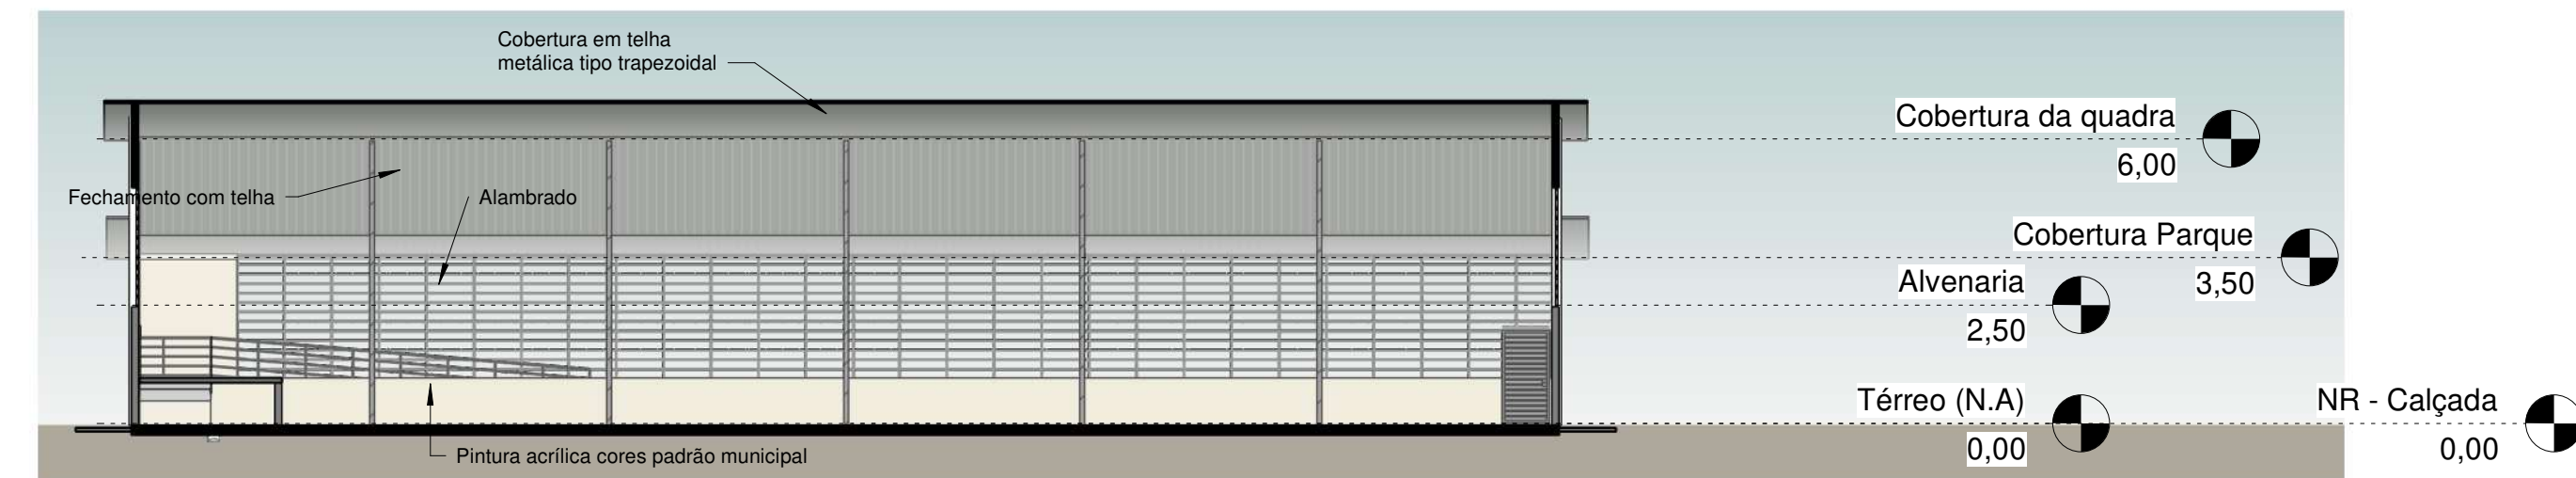

4 CORTE 2
1 : 150

ARQ - QUADRA DA ESCOLA SÃO JOÃO DO CUPARI			01 / 01
Vila São João do Cupari, Zona Rural, Porto de Moz			
Bruno Viana Pamplona	Julho/2025		
Planta baixa, Cortes e tabelas	Esc. Indicada		