


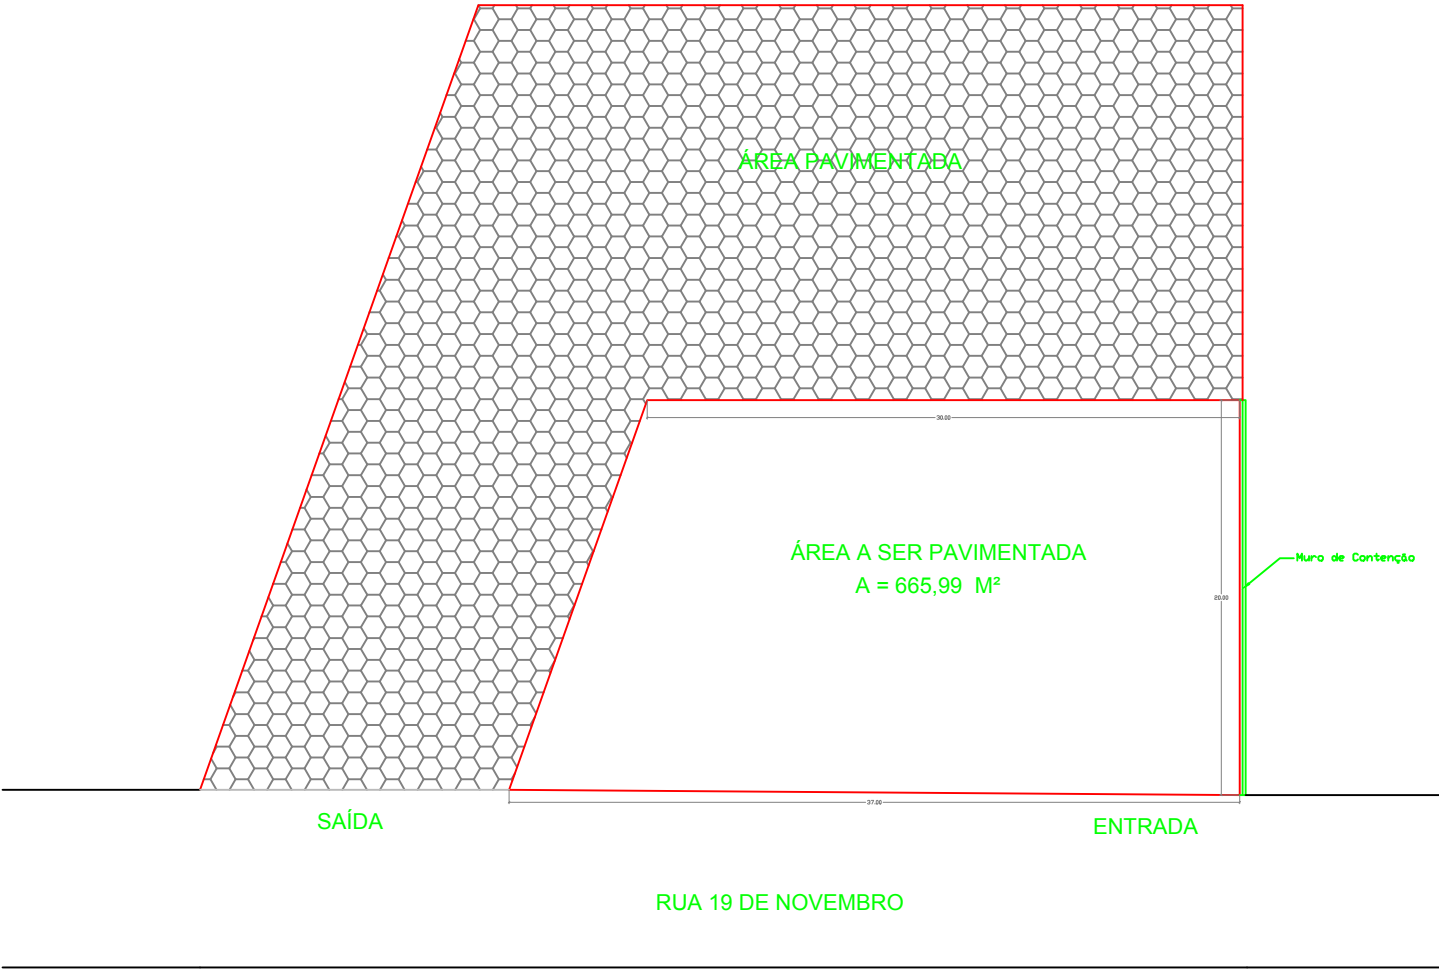

DOCUMENTO EMITIDO PARA:

- ☐ APROVAÇÃO DO CLIENTE
- ☒ APROVAÇÃO LEGAL
- ☐ PROJ. COMPLEMENTARES
- ☐ ORÇAMENTOS
- ☐ EXECUÇÃO

|   |  |   |  |
|---|--|---|--|
| <b>RESPONSÁVEL TÉCNICO</b><br>ENG. CIVIL: PAULO AZEVEDO DO AMARAL<br>CREA 0416141951 - PA<br>e-mail: pauloamaraleng.civil@gmail.com |  | OBRA: PAVIMENTAÇÃO DE UMA ÁREA EM TORNO DA HIDROVIARIA,<br>RUA DA REPÚBLICA, BAIRRO CENTRO, MUNICIPIO DE PORTO DE MOZ-PA |  |
| CLIENTE/PROPRIETÁRIO: PREFEITURA MUNICIPAL DE PORTO DE MOZ                                                                          |  | RESPONSÁVEL TÉCNICO: PAULO AZEVEDO DO AMARAL                                                                             |  |
| CONTEÚDO: PLANTA BAIXA   |  | ASSINATURA: _____<br>ENGENHEIRO CIVIL                                                                                    |  |
| ESCALA: 1 / 1 5 0   |  | <div>PRANCHAS</div> <div>01</div> <div>01</div> <div>TOTAL</div>                                                         |  |