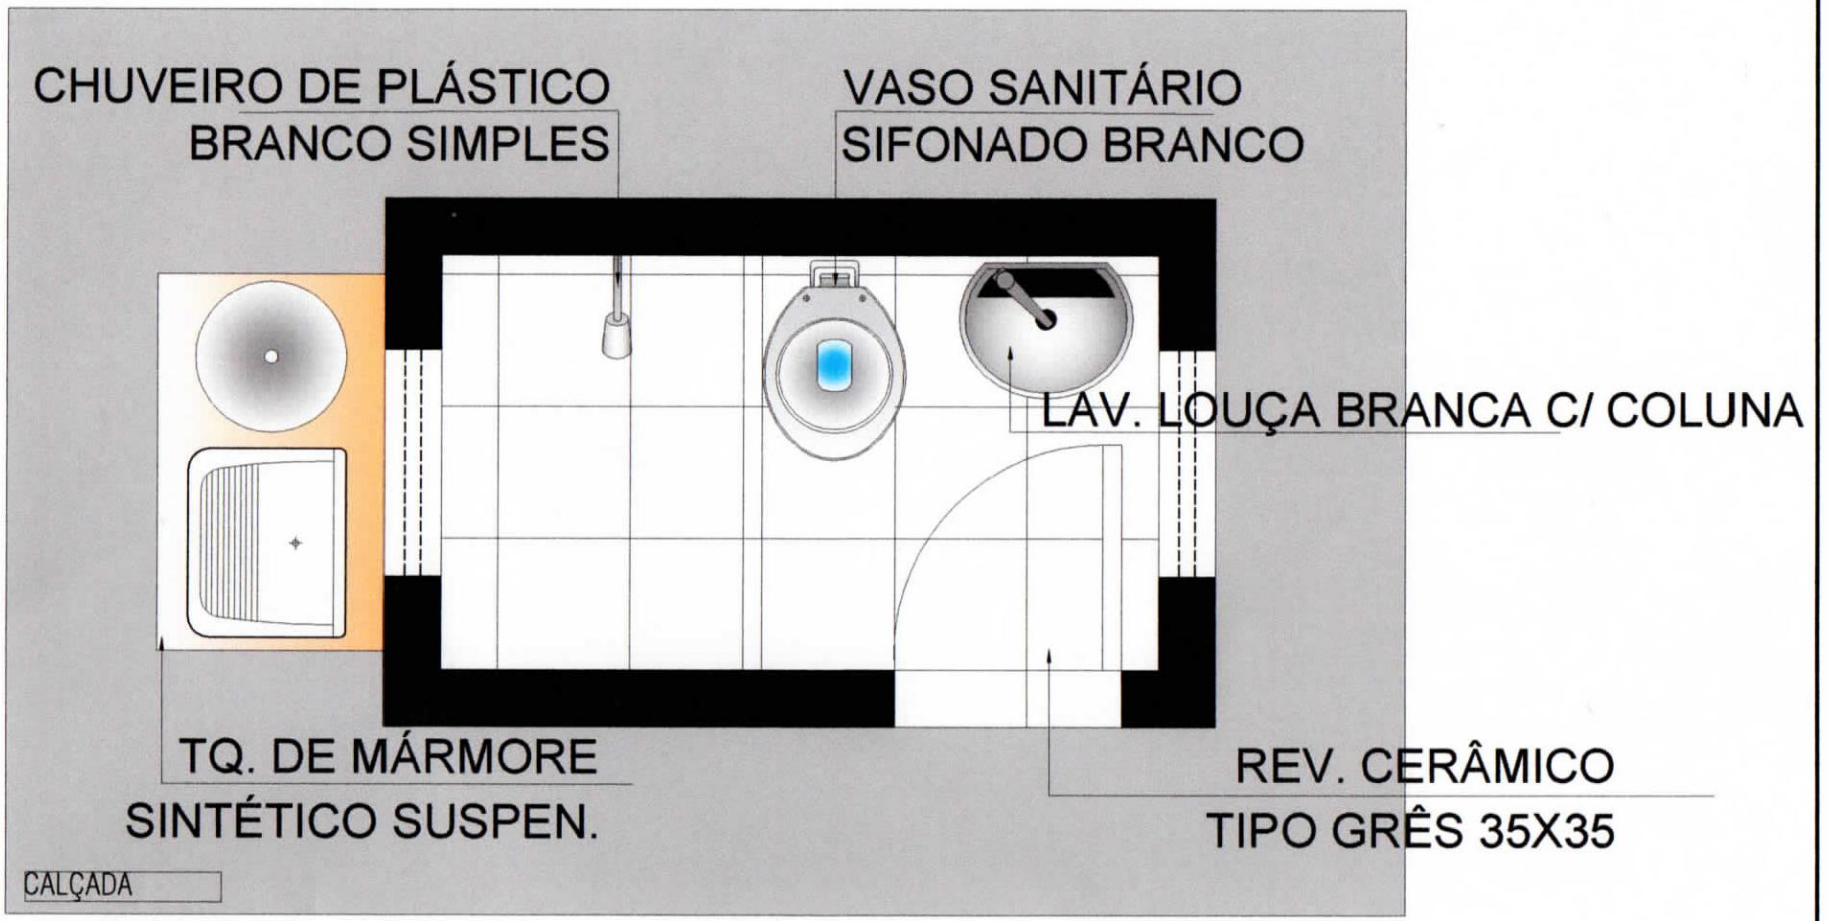

LAYOUT

ESC.: 1:20

NOTAS

- MEDIDAS E NÍVEIS EM METROS;
- VERIFICAR DETALHES CONSTRUTIVOS PERTINENTES NAS PRANCHAS DE DETALHAMENTO;
- EM CASO DE CONFLITO DE INFORMAÇÕES ENTRE O PROJETO GRÁFICO E O MEMORIAL DESCRITIVO, PREVALECE A INFORMAÇÃO CONTIDA NOS DESENHOS;
- ALTERAÇÕES NESTE PROJETO SOMENTE COM A AUTORIZAÇÃO EXPRESSA DO PROJETISTA.

REFERÊNCIAS:

- PLANILHA DE QUANTITATIVOS;
- MEMORIAL DESCRITIVO E ESPECIFICAÇÕES TÉCNICAS.

ELISABETH MARIA DOS SANTOS CAMELO:94816069291

Assinado de forma digital por ELISABETH MARIA DOS SANTOS CAMELO:94816069291
Dados: 2025.09.08 21:13:06 -03'00'

PREFEITURA MUNICIPAL DE PORTO DE MOZ

LOCAL:	ÁREA:	DATA:	ESCALA:
PORTO DE MOZ	*8,88 m²*	*SET/2025*	*INDICADA*

ASSUNTO: *MELHORIAS SANITÁRIAS DOMICILIARES - MSD*

CONTEÚDO: *LAYOUT DO BANHEIRO*

DESENHO CAD: *ELISABETH MARIA DOS SANTOS CAMELO*

FOLHA: *ARQUITETÔNICO* **1/6**

Formato A4 297x210mm