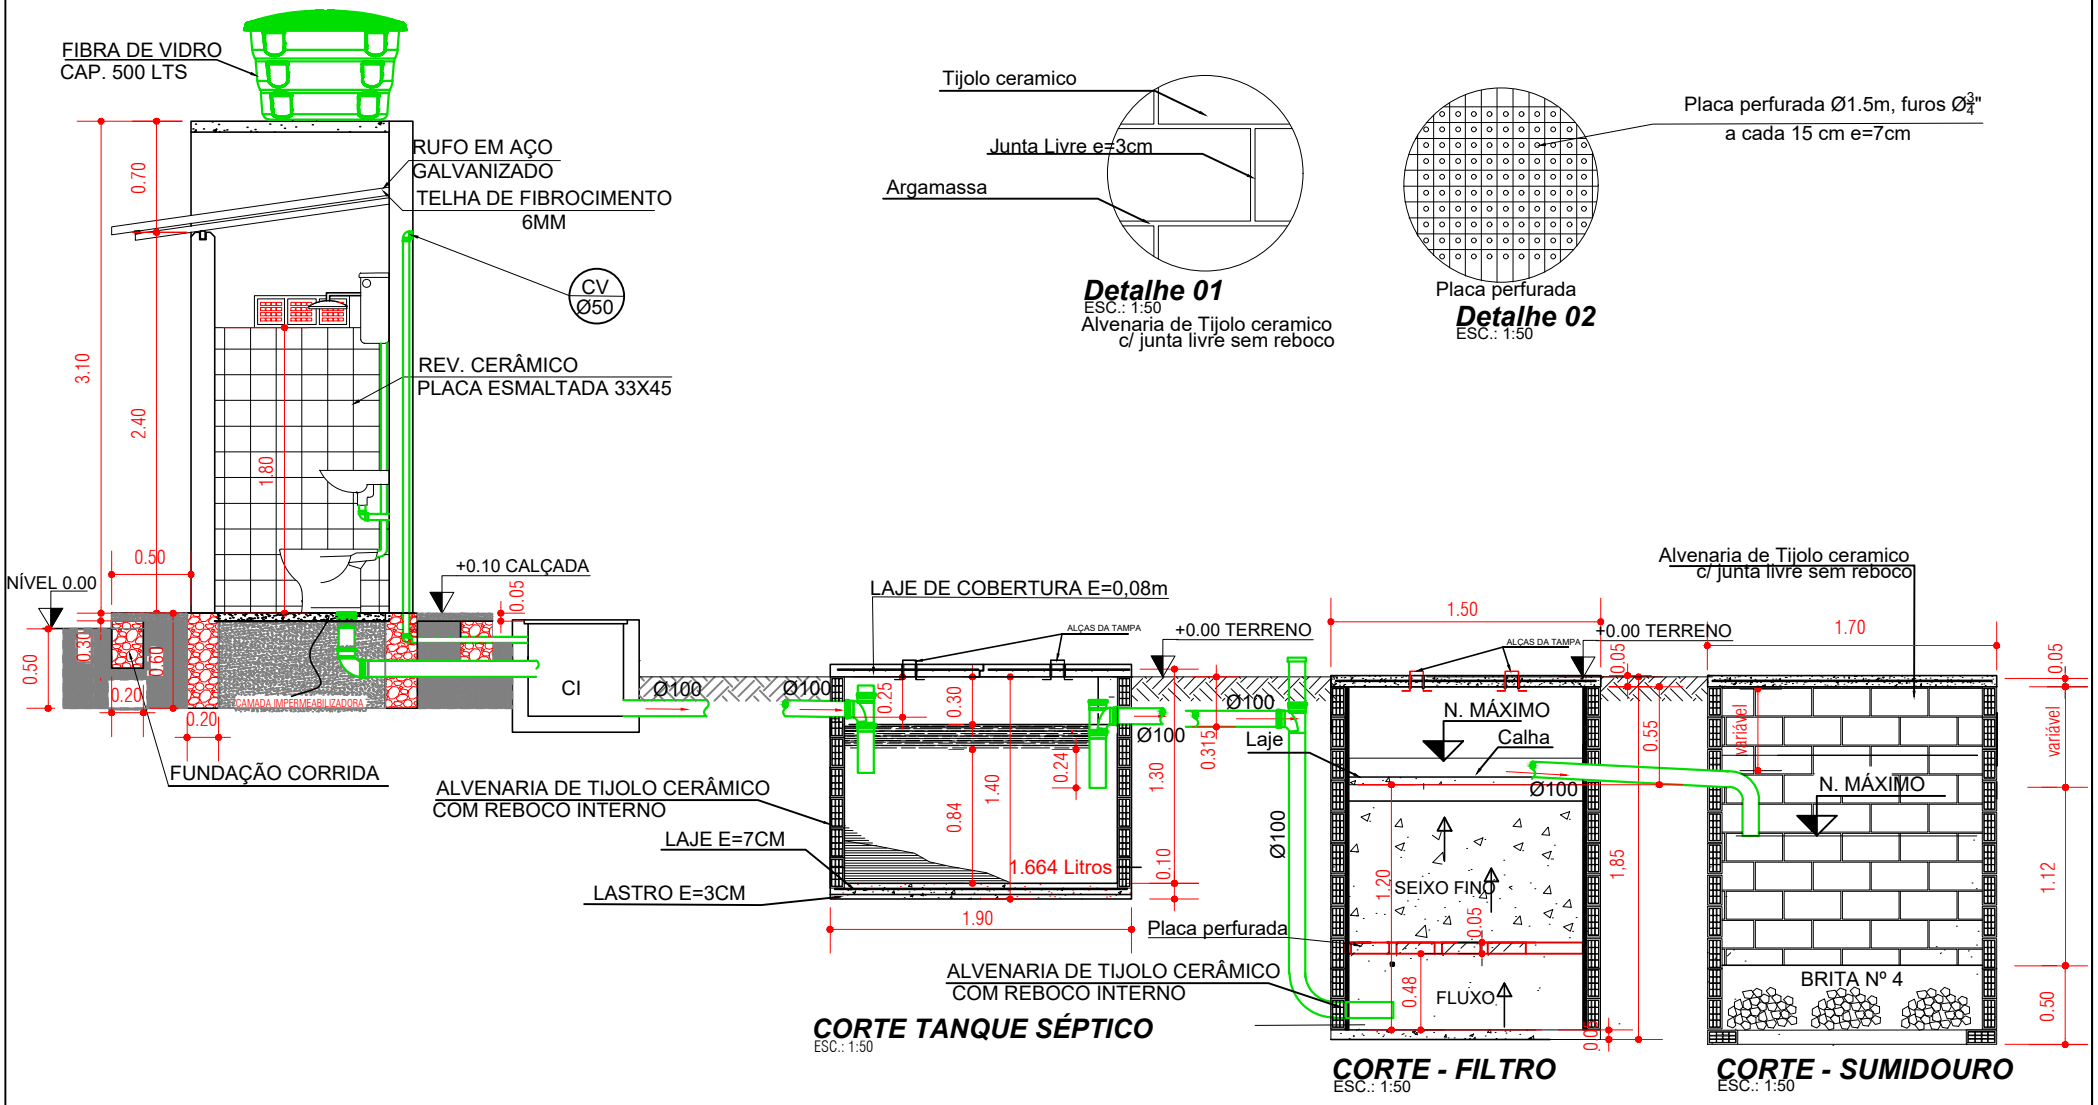

NOTAS

- MEDIDAS E NÍVEIS EM METROS;
- VERIFICAR DETALHES CONSTRUTIVOS PERTINENTES NAS PRANCHAS DE DETALHAMENTO;
- EM CASO DE CONFLITO DE INFORMAÇÕES ENTRE O PROJETO GRÁFICO E O MEMORIAL DESCRITIVO, PREVALECE A INFORMAÇÃO CONTIDA NOS DESENHOS;
- ALTERAÇÕES NESTE PROJETO SOMENTE COM A AUTORIZAÇÃO EXPRESSA DO PROJETISTA.

REFERÊNCIAS:

- PLANILHA DE QUANTITATIVOS;
- MEMORIAL DESCRITIVO E ESPECIFICAÇÕES TÉCNICAS.

ELISABETH MARIA DOS SANTOS CAMELO:94816069291

Assinado de forma digital por ELISABETH MARIA DOS SANTOS CAMELO:94816069291
Dados: 2025.09.08 20:08:55 -03'00'

PREFEITURA MUNICIPAL DE PORTO DE MOZ

LOCAL:	ÁREA:	DATA:	ESCALA:
PORTO DE MOZ	8,88 m²	SET/2025	INDICADA

ASSUNTO: MELHORIAS SANITÁRIAS DOMICILIARES - MSD

CONTEÚDO: CORTE DO BH, TANQUE SÉPTICO E SUMIDOURO

DESENHO CAD: ELISABETH MARIA DOS SANTOS CAMELO

FOLHA: ESGOTO 2/2

Formato A4 297x210mm