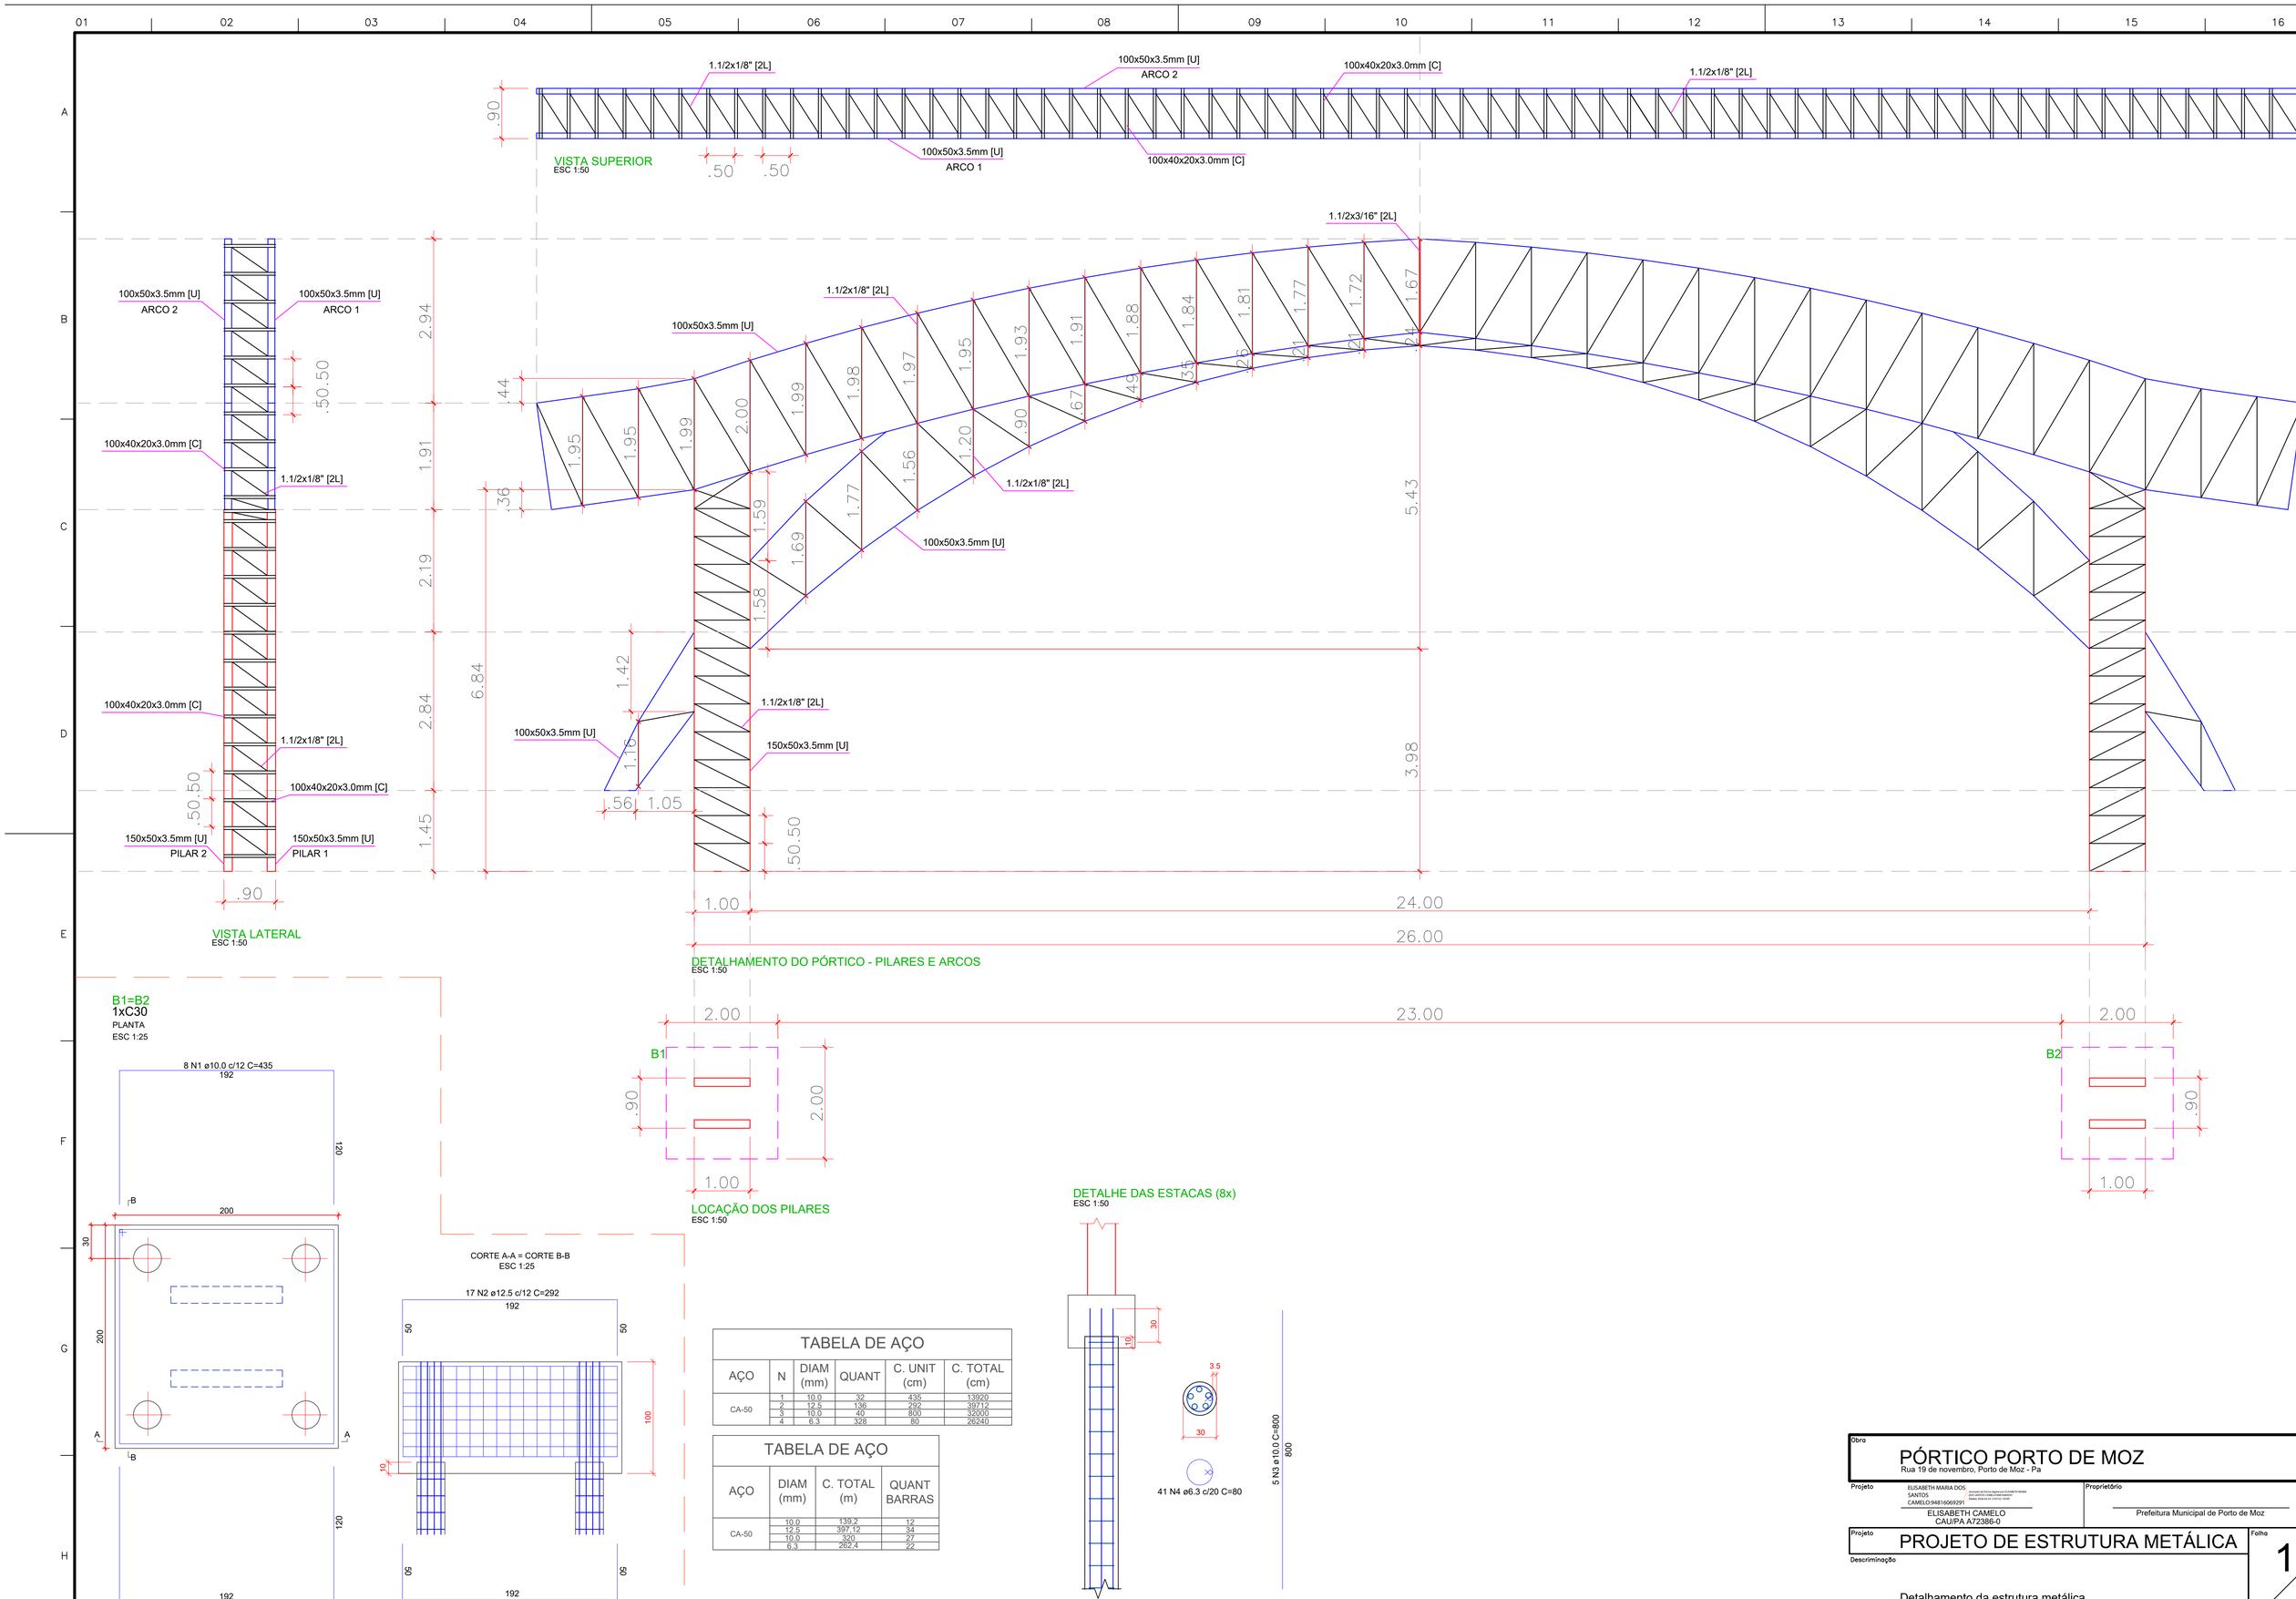


TABELA DE AÇO					
AÇO	N	DIAM (mm)	QUANT	C. UNIT (cm)	C. TOTAL (cm)
CA-50	1	10.0	32	435	13920
	2	12.5	136	292	39712
	3	10.0	40	800	32000
	4	6.3	328	80	26240

TABELA DE AÇO			
AÇO	DIAM (mm)	C. TOTAL (m)	QUANT BARRAS
CA-50	10.0	139.2	12
	12.5	397.12	34
	10.0	320	27
	6.3	262.4	22

Obra
PÓRTICO PORTO DE MOZ
Rua 19 de novembro, Porto de Moz - Pa

Projeto
ELISABETH MARIA DOS SANTOS CAMELO:94816069291
ELISABETH CAMELO
CAU/PA A72386-0

Proprietário
Prefeitura Municipal de Porto de Moz

Projeto
PROJETO DE ESTRUTURA METÁLICA

Descriminação
Detalhamento da estrutura metálica

Folha 1/2

Data	Escala	Desenho	Conferência
Março de 2026	Indicada	MB	R0