

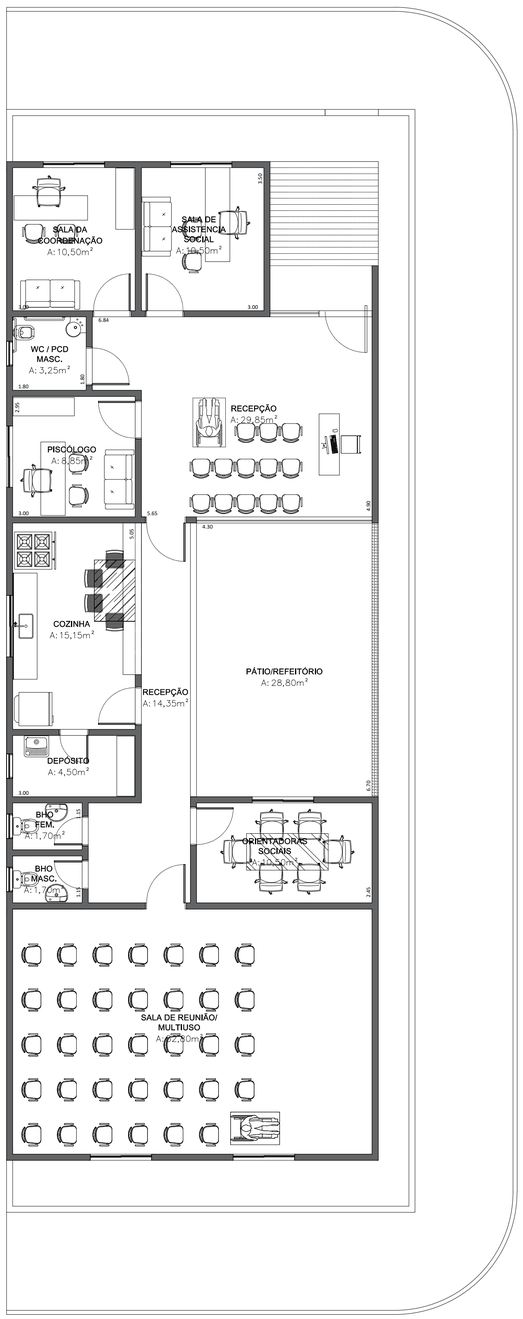


LAYOUT
Esc.: 1/100

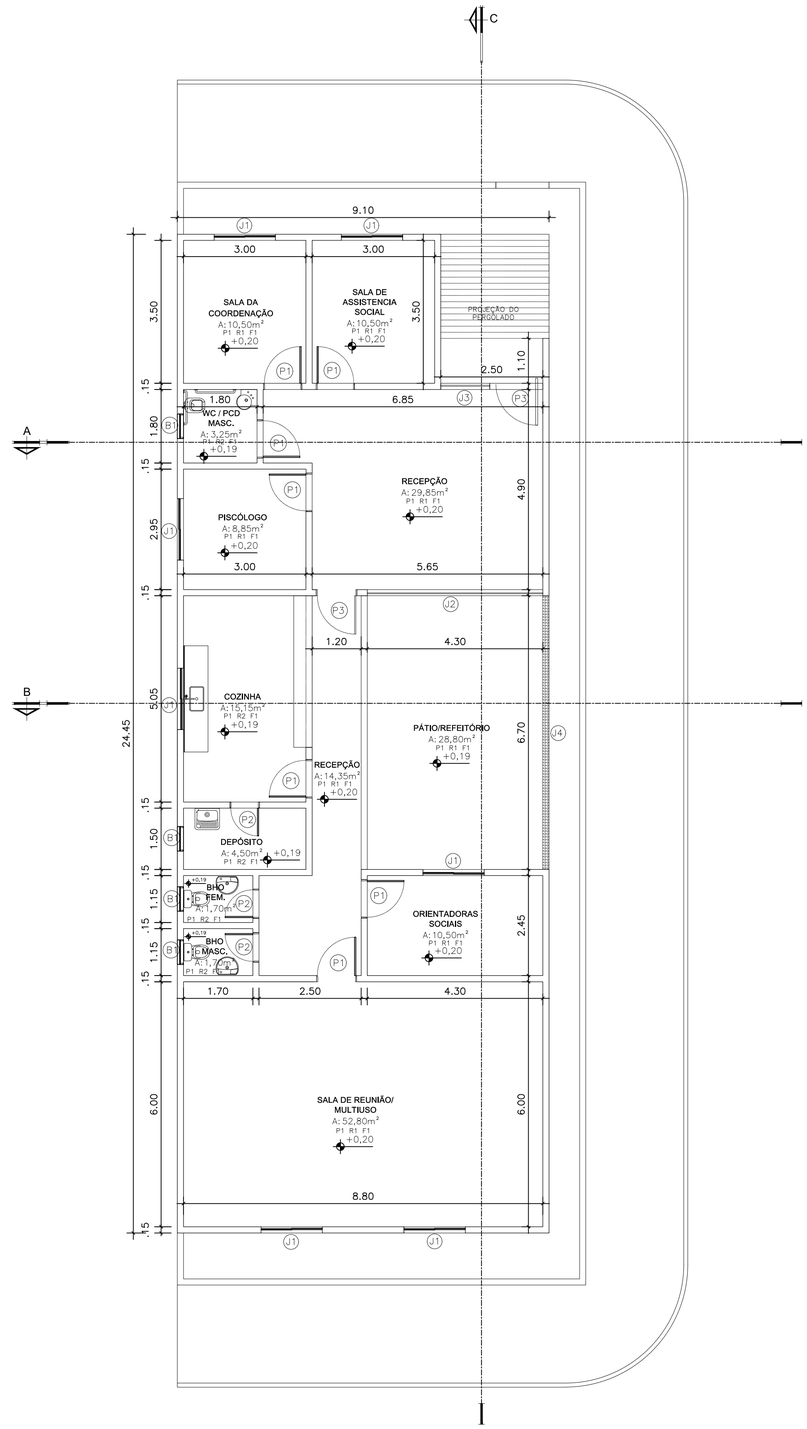

PLANTA BAIXA
Esc.: 1/100

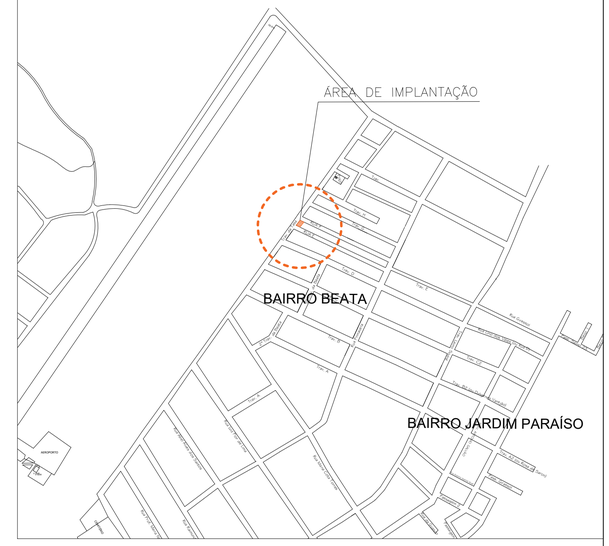

PLANTA DE LOCALIZAÇÃO E ORIENTAÇÃO
SEM ESCALA

ESPECIFICAÇÕES TÉCNICAS DO PROJETO:

PISO:

P1– Revestimento cerâmico para Piso nas dimensões 80X80cm

P2– Revestimento cerâmico para Piso de área molhada 35x35cm

RODAPÉS:

Segue mesmo material do piso H=7cm, nas paredes sem revestimento.

FORRO:

F1– Forro em réguas de PVC.

PAREDE:

R1– Paredes seladas, emassadas e pintadas com materias a base acrílica, cor a definir.

R2– Revestimento de parede dimensão a definir assentado até a altura de 1,80cm e restante emassada e acrílica.

TABELA DE ESQUADRIAS

TIPO	LARGURA	ALTURA	PARAPEITO	MATERIAL	QTD
J1 – Janela com 2 folhas	1,50	1,10	1,00	Vidro	07
J2 – Janela com 4 folhas	4,30	1,10	1,00	Vidro	01
J3 – Vidro fixo	2,00	1,10	1,00	Vidro	01
J4 – Fechamento com cobogó	6,70	3,50	0,00	cobogó	01
B1 – Balancim	0,50	0,40	2,10	Vidro	04
P1 – Porta	90	2,10	–	Madeira	07
P2 – Porta	70	2,10	–	Madeira	03
P3 – Porta	1,00	2,10	–	Vidro	02

Elisabeth Camelo
ARQUITETURA E URBANISMO
Fone: (93) 98103-1107 E-mail:elisabethcamelo@hotmail.com

PREFEITURA MUNICIPAL DE PORTO DE MOZ
TRABALHO E DESENVOLVIMENTO
Porto de Moz no rumo certo!

CONTEÚDO:
CONSTRUÇÃO DO CRAS (CENTRO DE REFERÊNCIA DE ASSISTÊNCIA SOCIAL) DO BAIRRO DA BEATA - PORTO DE MOZ PA

DATA: ___/___/___
ESCALA: IND.
PRANCHA 01 / 06 TOTAL

ENDEREÇO:
TRAVESSA DA TASA ENTRE RUA E E RUA F, BAIRRO BEATA.

CONTEÚDO:
LAYOUT, PLANTA BAIXA E DE LOCALIZAÇÃO

RESPONSÁVEL TÉCNICO:
ARQUITETA E URBANISTA
ELISABETH MARIA DOS SANTOS CAMELO
CAU Nº A72386-0

ASSINATURA:

DIREITOS AUTORAIS RESERVADOS. PROIBIDA A REPRODUÇÃO TOTAL OU PARCIAL DESTE PROJETO SEM AUTORIZAÇÃO DO AUTOR. (LEI FEDERAL Nº 5.988 DE 14 DE DEZEMBRO DE 1973)