



FORMA CINTAS
ESCALA 1/50

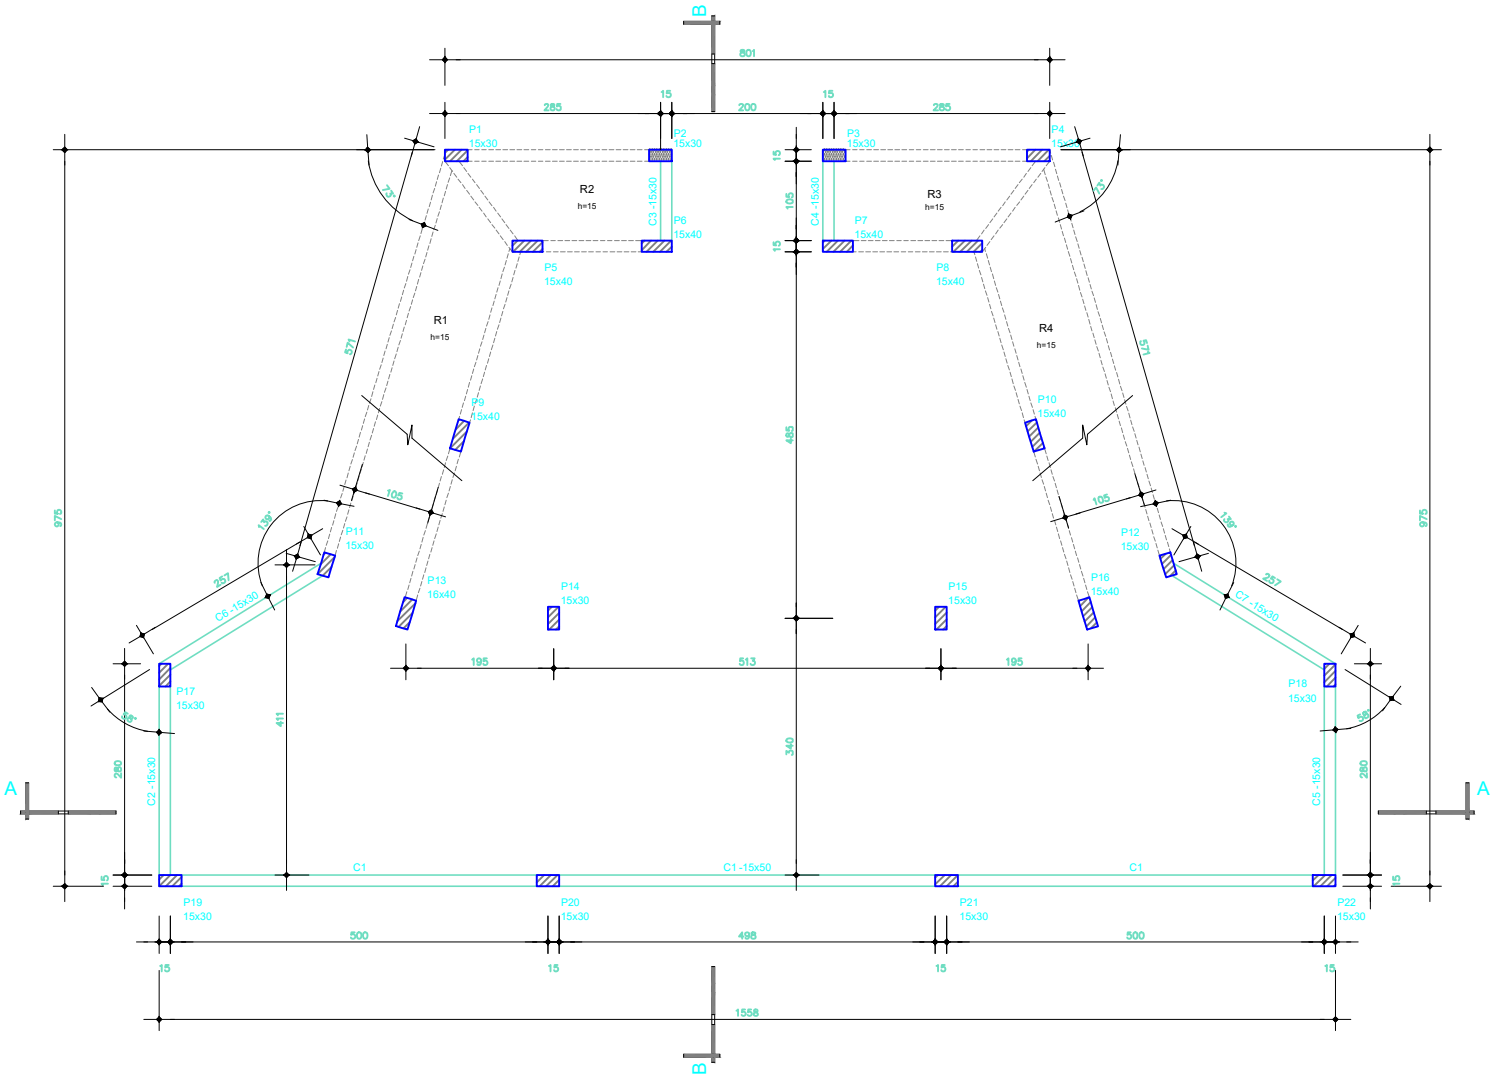

CORTE A.A.

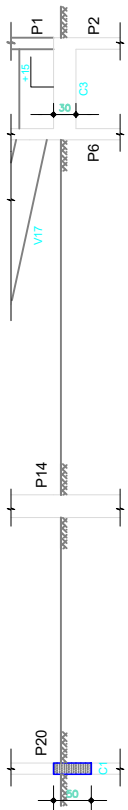

CORTE B.B

CONVENÇÕES:

-  PILAR SEQUE
-  PILAR MORRE

NOTA:

1.0 - NÍVEL DE REFERÊNCIA: +15cm (PISO PRONTO ARQUITETURA)

Revisão:		Data:	Descrição:		Verificado Por:
Aranha & Sêrio		PROJETOS ESTRUTURAIS		OBRA	PRANCHA
PRAÇA AÇAI LAR		FORMA CINTAS		01/3217	E-04/12
DATA		ESCALA	CAD	CÁLCULO	VISTO
MARÇO/2028		1/50	ANA CAROLINA SILVA		