
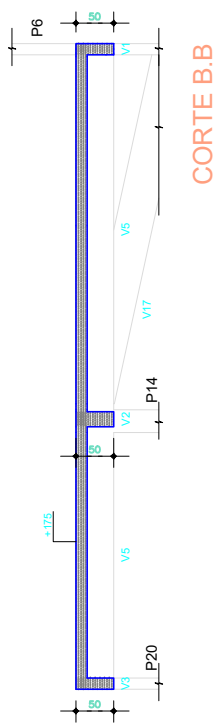


FORMA NIVEL PALCO
ESCALA 1/50

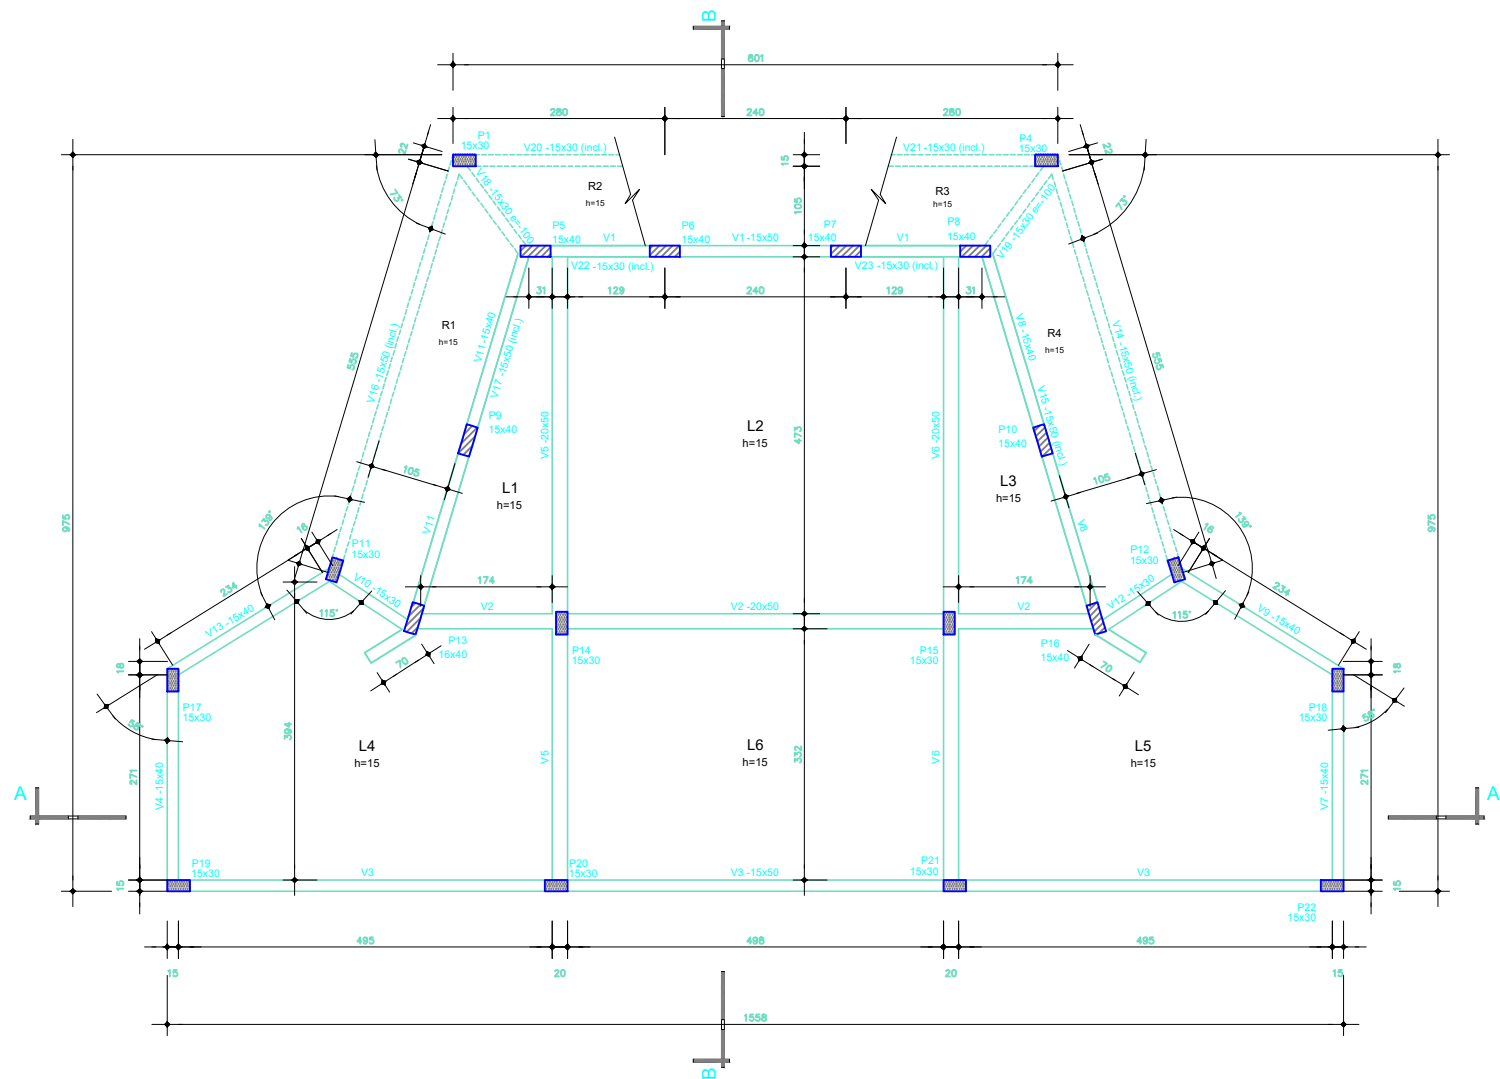


CONVENÇÕES:

- PILAR SEQUE
- PILAR MORRE

NOTA:

- 1.0 - NIVEL DE REFERÊNCIA: +175cm (PISO PRONTO ARQUITETURA)
- 2.0 - SOBRECARGA NAS LAJES: 500 Kg/m²
- 3.0 - SOBRECARGA NAS RAMPAS: 300 Kg/m²

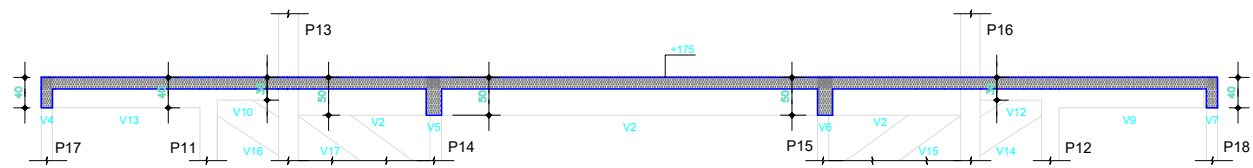

CORTE A.A.

Revisão:		Data:	Descrição:		Verificado Por:
01		01/03/2025	FORMA NIVEL PALCO		FRANCISCA
ASSUNTO:		PRAÇA AÇAÍ LAR		END: Av. Senador Lemos, Nº 4013 (Júlio) - Belém - Pa	
DATA:		MARÇO/2025		CEP: 66120-002, E-mail: aranhaestudo@yahoo.com	
ESCALA:		1/50		CÁLCULO:	
CAD:		ANA CAROLINA SILVA		VISTO:	
OBRA:		01/3217		E-06/12	
FRANCISCO SÉRIO P1 - CP 15034855-0		GRANDY ARANHA JR. - CP 150334549-8			