


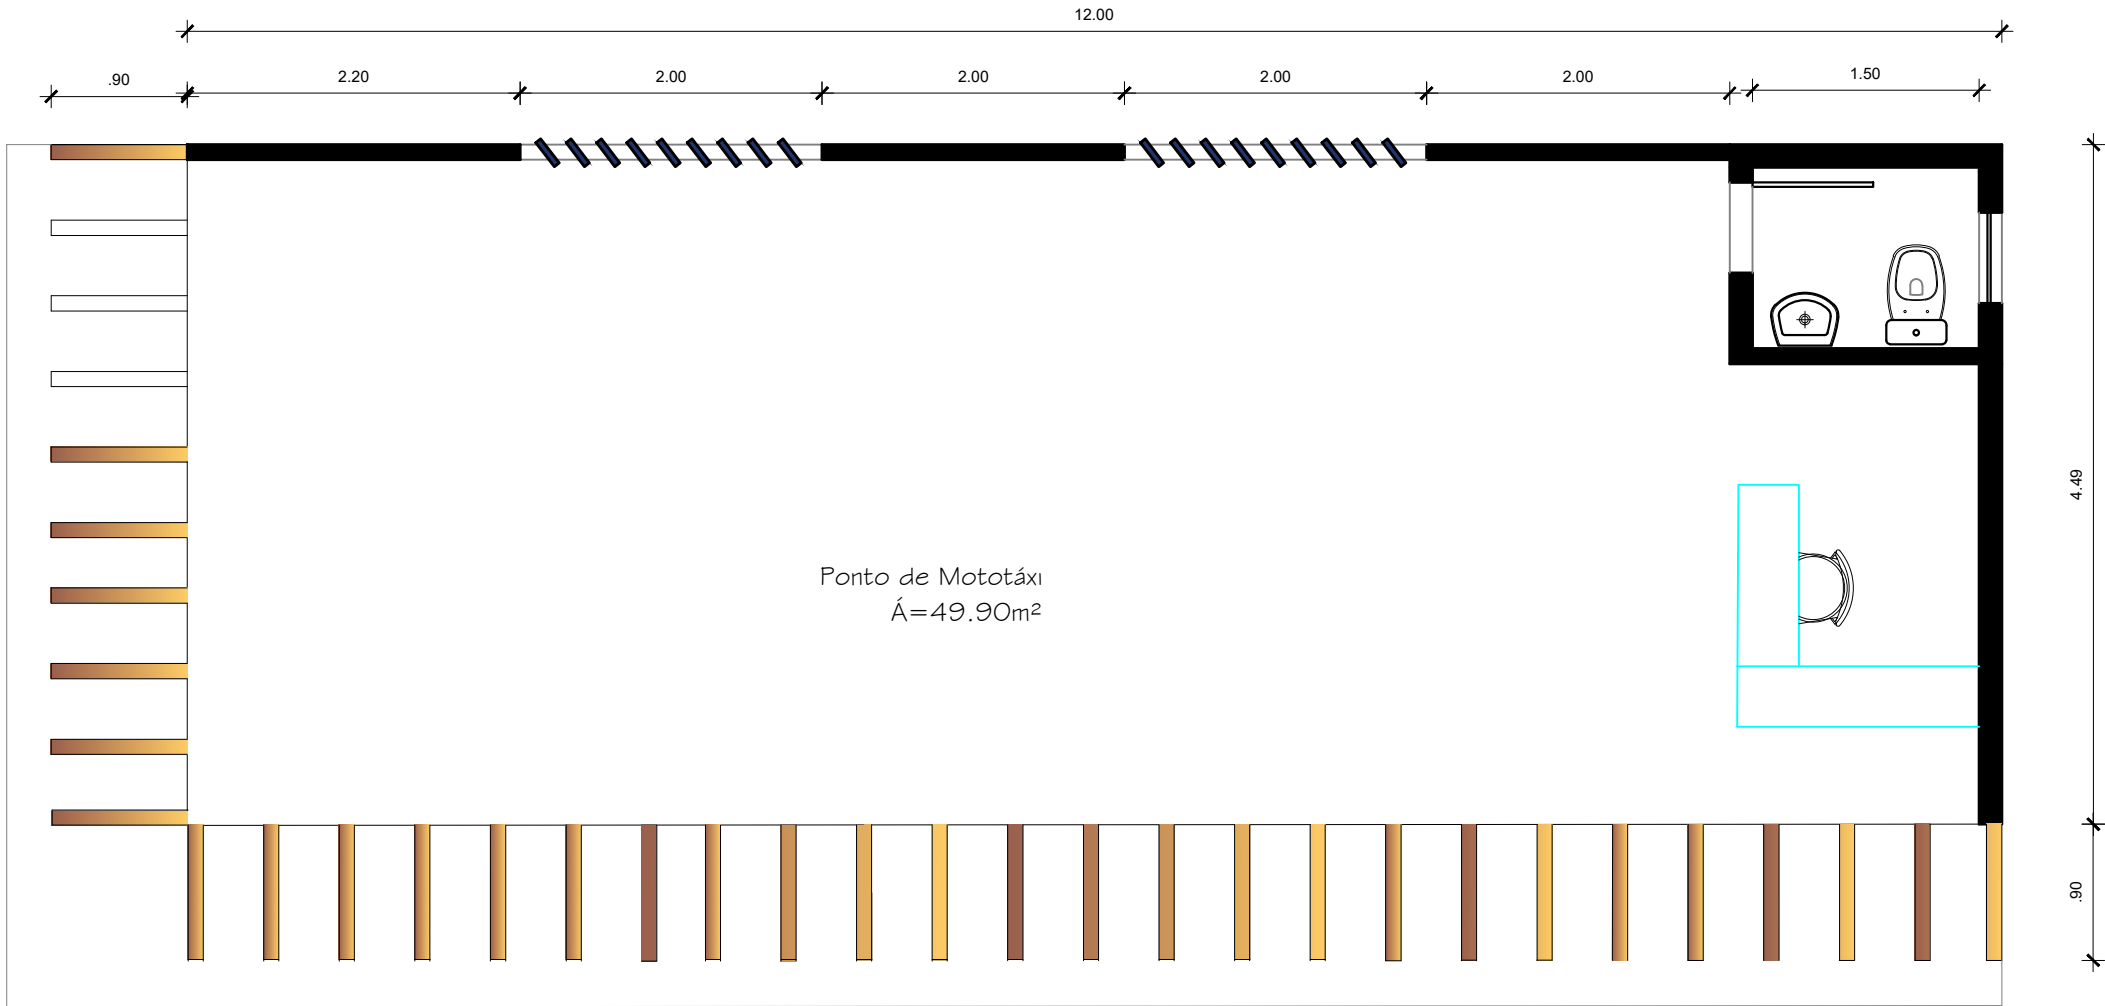

01

PLANTA BAIXA
Esc.: 1/50

Projeto: Equipamento urbano		Proprietário: Prefeitura Municipal de Igarapé-Miri		Arquitetos e Urbanistas: Nycholle Scerne CAU: A163428-3		Assinatura:		Conteúdo: PONTO PARA MOTOTÁXI PLANTA BAIXA		Prancha	
Endereço: Terminal rodoviário Municipal	Visto:	Escala: INDICADA	Data: FEV/2024	Robson Braz CAU: A109181-6						01 07	