


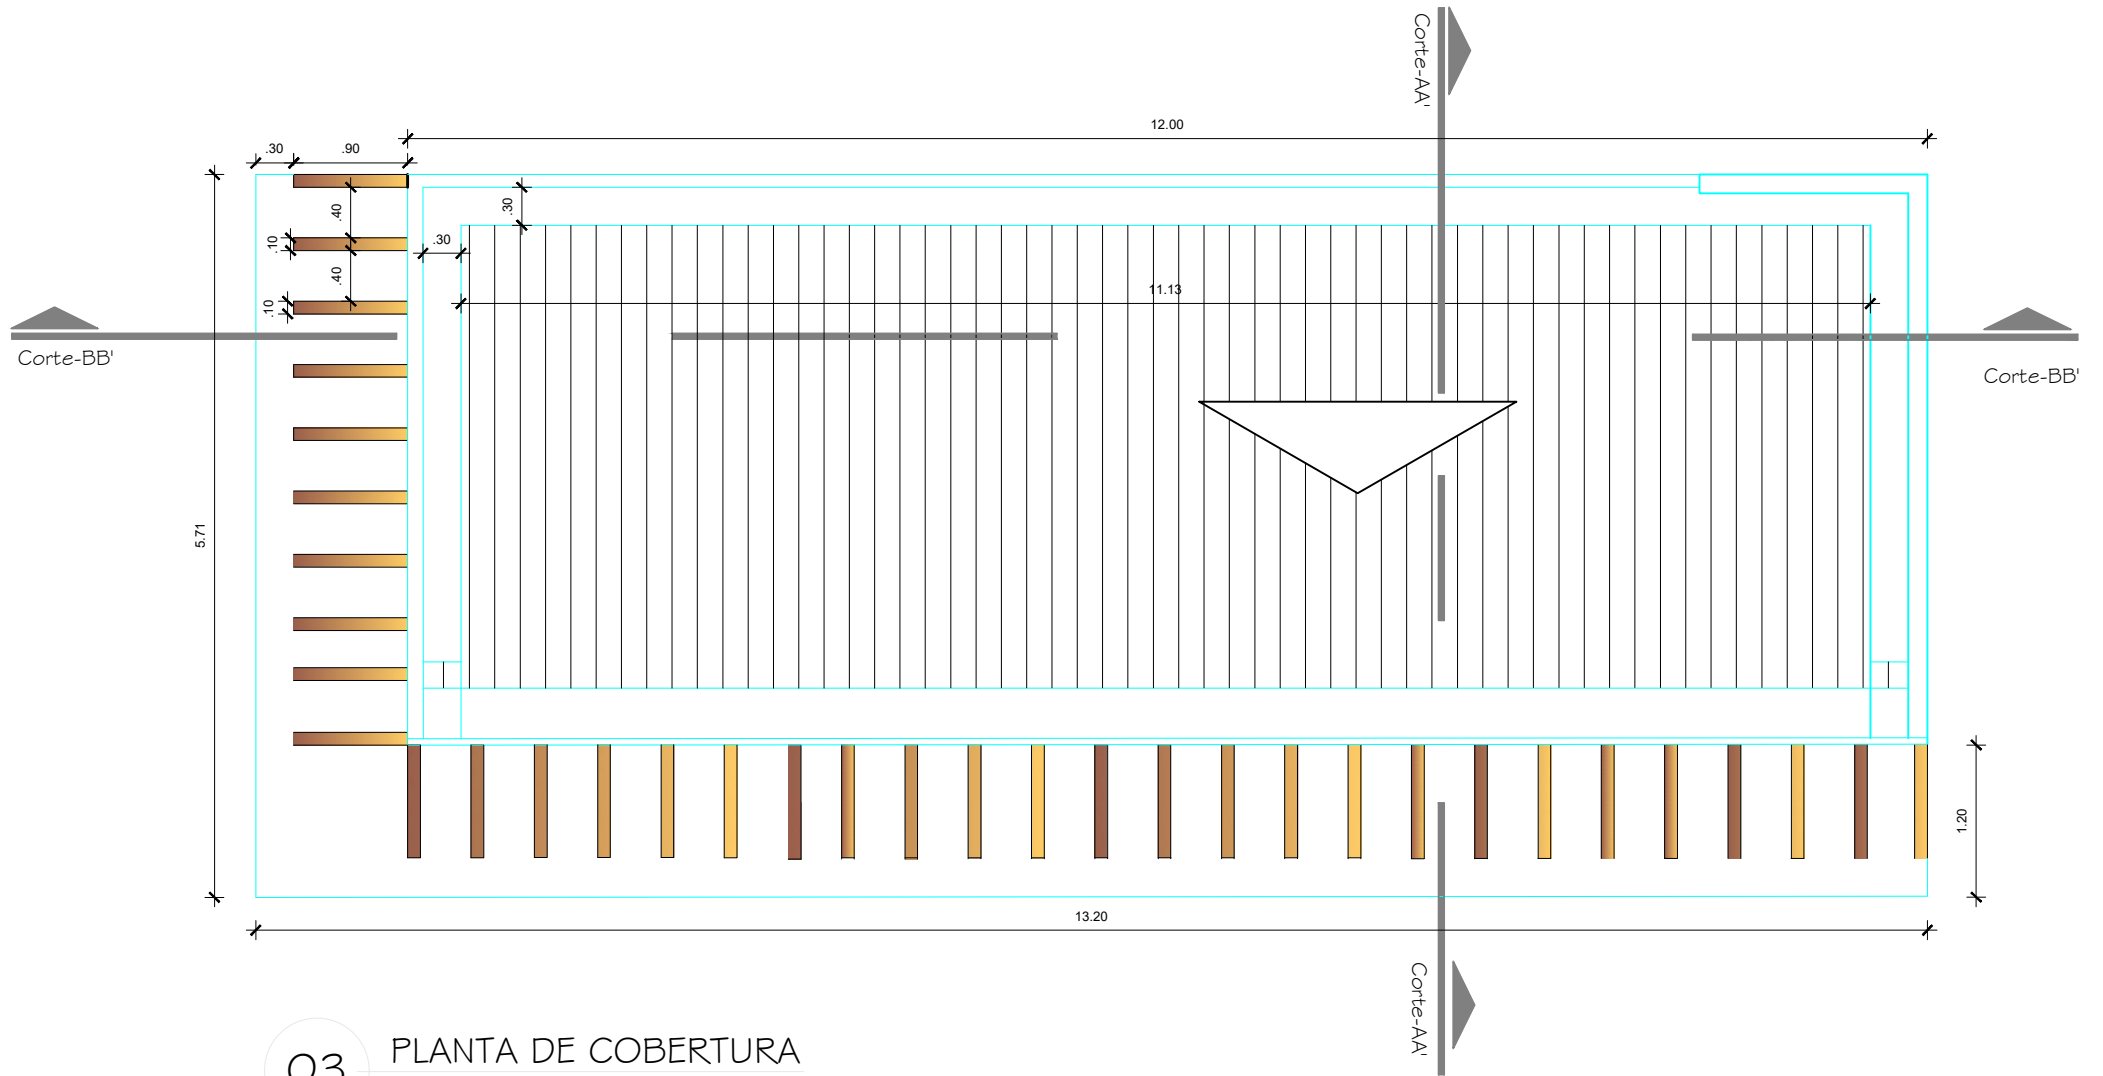

03 PLANTA DE COBERTURA
Esc.: 1/50

Projeto: Equipamento urbano		Proprietário: Prefeitura Municipal de Igarapé-Miri		Arquitetos e Urbanistas: Nycholle Scerne CAU: A163428-3 Robson Braz CAU: A109181-6	Assinatura:	Conteúdo: PONTO PARA MOTOTÁXI PLANTA DE COBERTURA	Prancha 0307
Endereço: Terminal rodoviário Municipal	Visto:	Escala: INDICADA	Data: FEV/2024				