


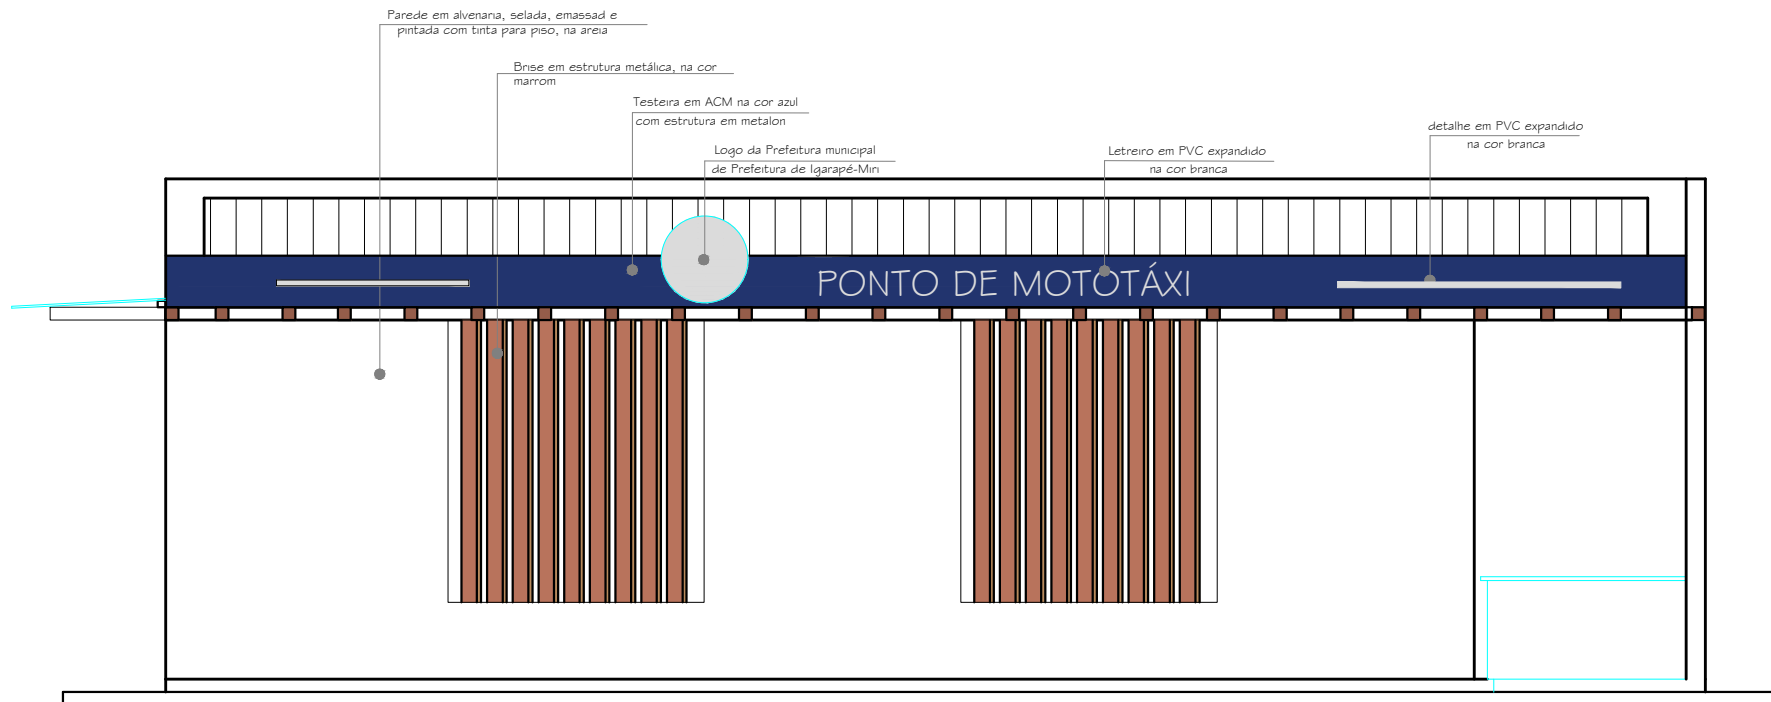

06

FACHADA PRINCIPAL

Esc.: 1/50

Projeto: Equipamento urbano		Proprietário: Prefeitura Municipal de Igarapé—Miri		Arquitetos e Urbanistas: Nycholle Scerne CAU: A163428—3 Robson Braz CAU: A109181—6	Assinatura:	Conteúdo: PONTO PARA MOTOTÁXI FACHADA PRINCIPAL	Prancha 06 07
Endereço: Terminal rodoviário Municipal	Visto:	Escala: INDICADA	Data: FEV/2024				