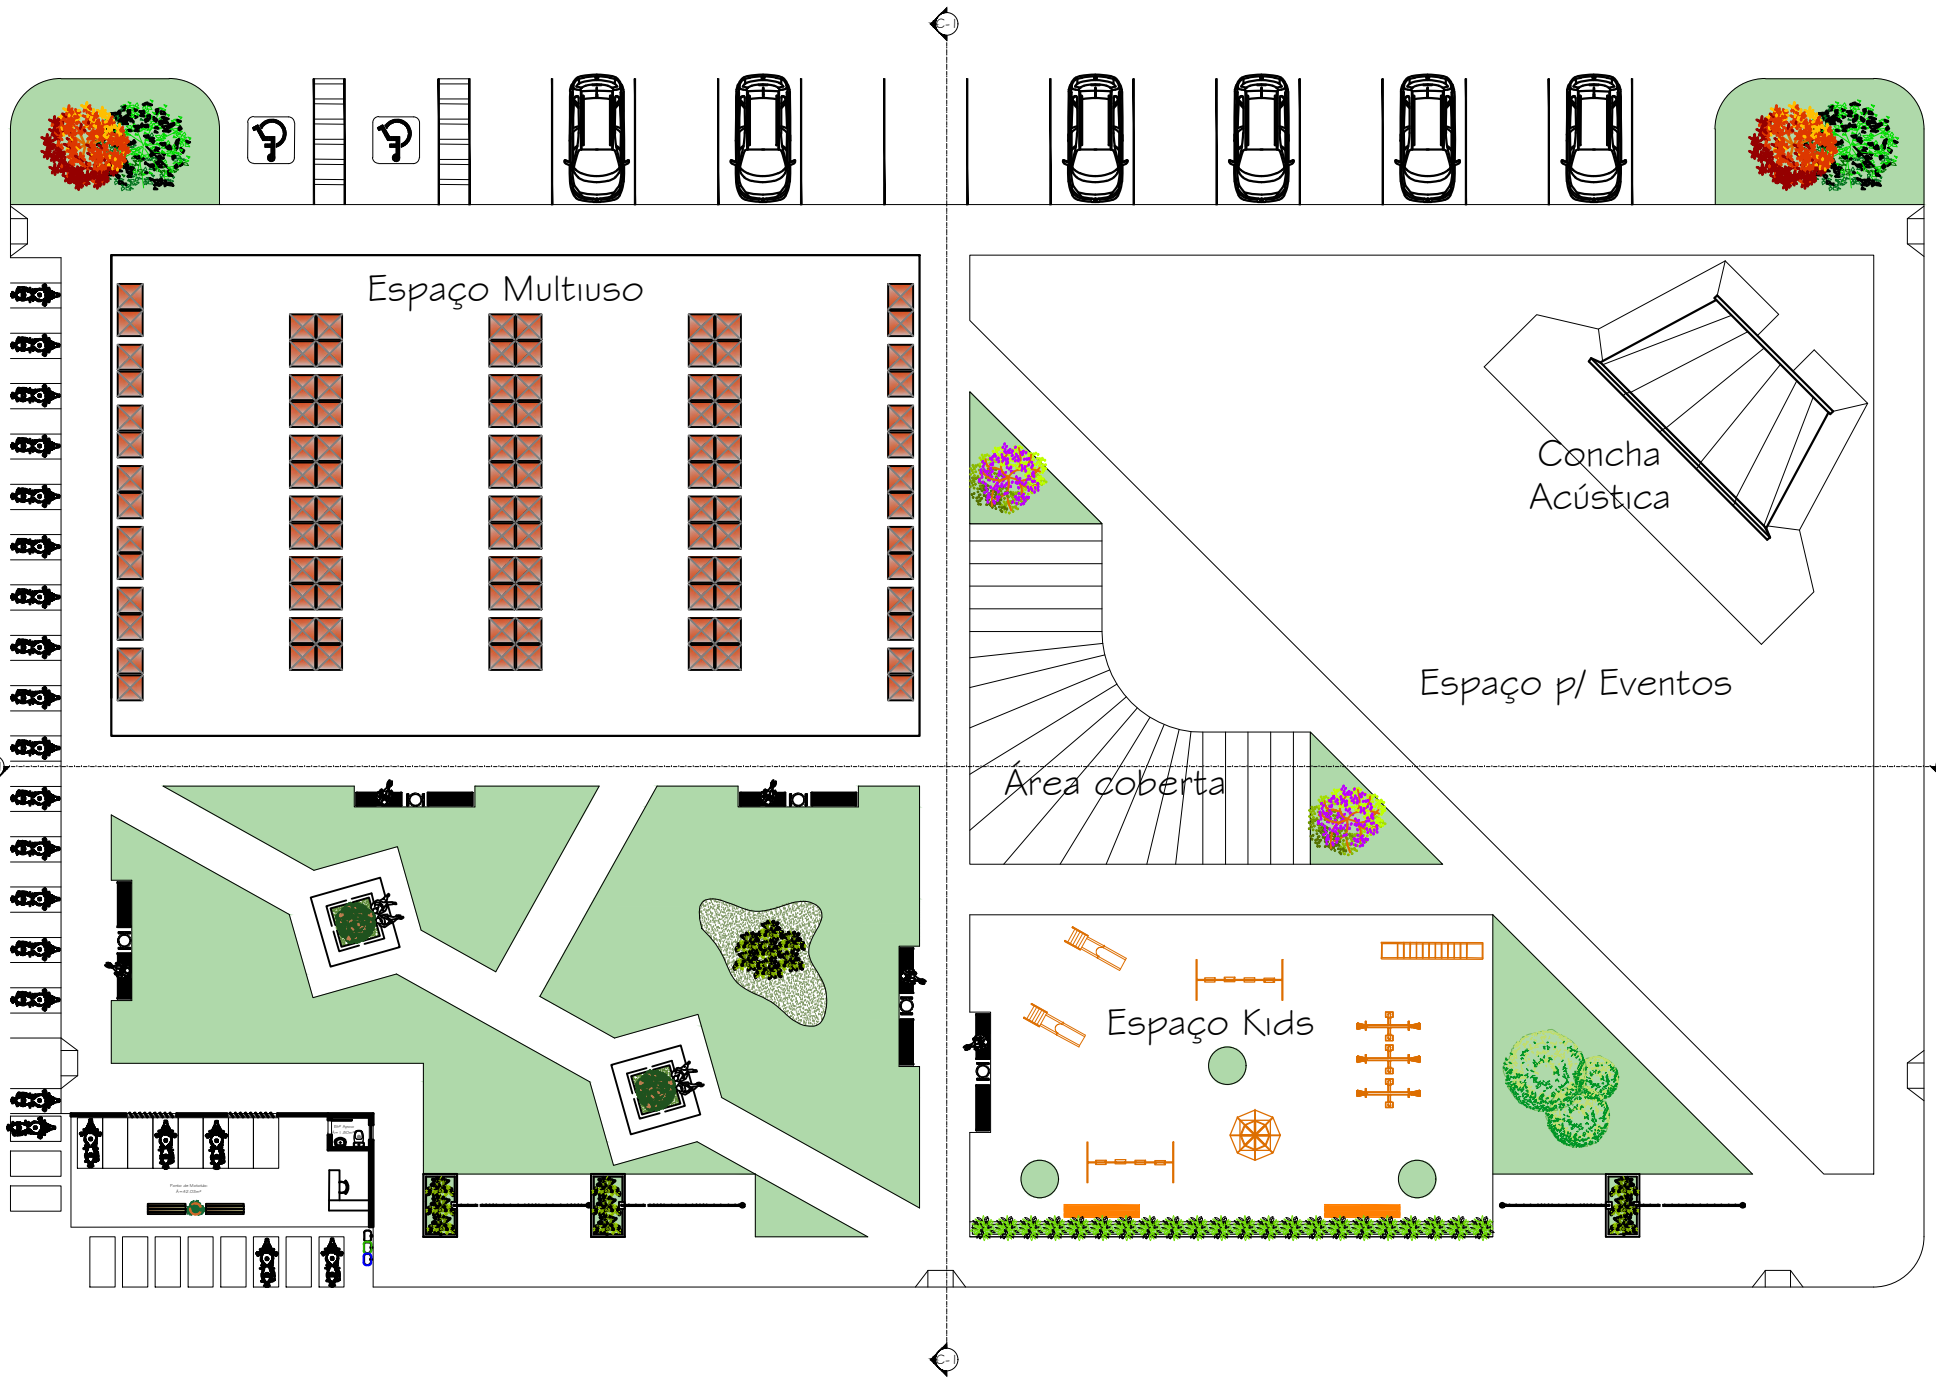

Obra: Revitalização e Readequação da Praça Açaí Iar

Endereço: Rua Igarapé-Mirí / Açaí Iar — Número: SIN

Cliente: Prefeitura de Igarapé - Miri

Prefeito: Roberto Pina

Arquiteto e Urbanista: Isabela Contente — CAU: A23073-1

Equipe Técnica – Arquitetos e Urbanistas: Robson Braz — CAU: A1091B1-0

Assinaturas:

Pref. Roberto Pina

Autor Do Projeto

Responsável Técnico

Projeto: ARQUITETÔNICO

Conteúdo: Layout — Prancha: 02-05

Escala: 1/75 — Revisão: REV05 — Data: MAR/25