

5 FACHADA
ESCALA 1:50



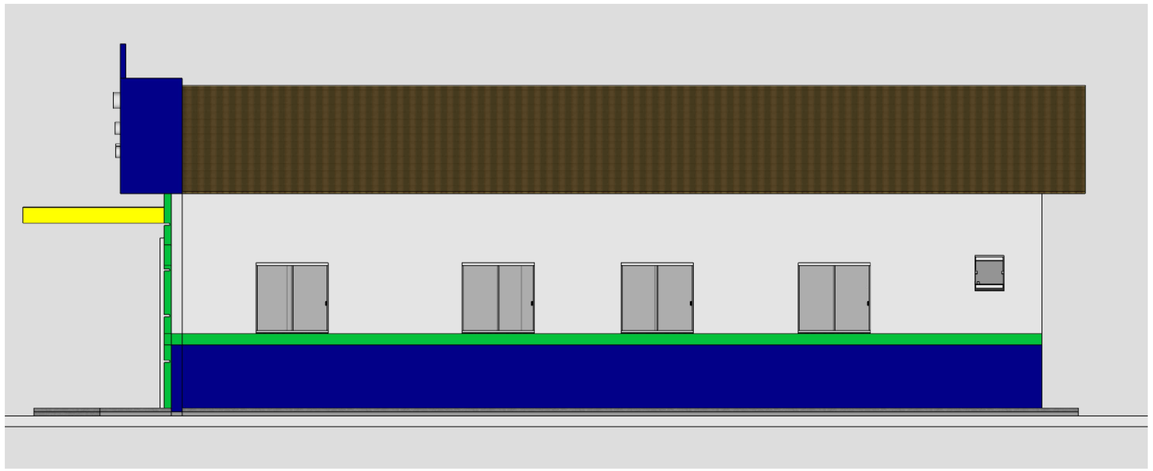

FACHADA LATERAL DIREITA



PERSPECTIVA

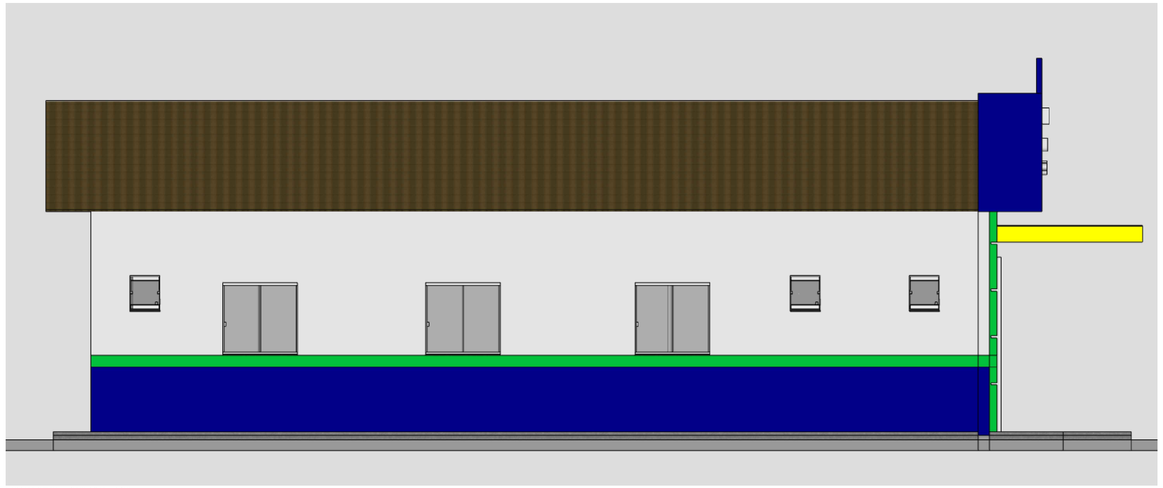

FACHADA LATERAL ESQUERDA



PERSPECTIVA

Secretário: Odir José das Neves Oliveira SECRETARIA MUN. DE INFRAESTRUTURA, TRANSP. E DEF. SOCIAL SEMINFRA	OBRA: PROJETO DE CONSTRUÇÃO PONTO DE APOIO PARA ATENDIMENTO	PREFEITURA DE SÃO DOMINGOS DO CAPIM UM GOVERNO PARA TODOS	
Técnico Responsável: SAN GAVIÃO TRINDADE LUCENA MATHEUS Ivan Daniel Trindade Lucena ARQUITETO CAU-PA: 0000000000	ENDEREÇO: Comunidade São Bento REQUERENTE: Prefeitura Municipal de São Domingos do Capim		
ESCALA: INDICADA	ÓRGÃO EXECUTOR: PREFEITURA MUNICIPAL DE SÃO DOMINGOS DO CAPIM	LOCAL: São Bento	FOLHA: 02/02
Projeto SISMOB: 13885.8400001/25-004	PROJETO: LAYOUT	AREA: CONSTRUÍDA: 92,24m²	DATA: MAIO/2026