


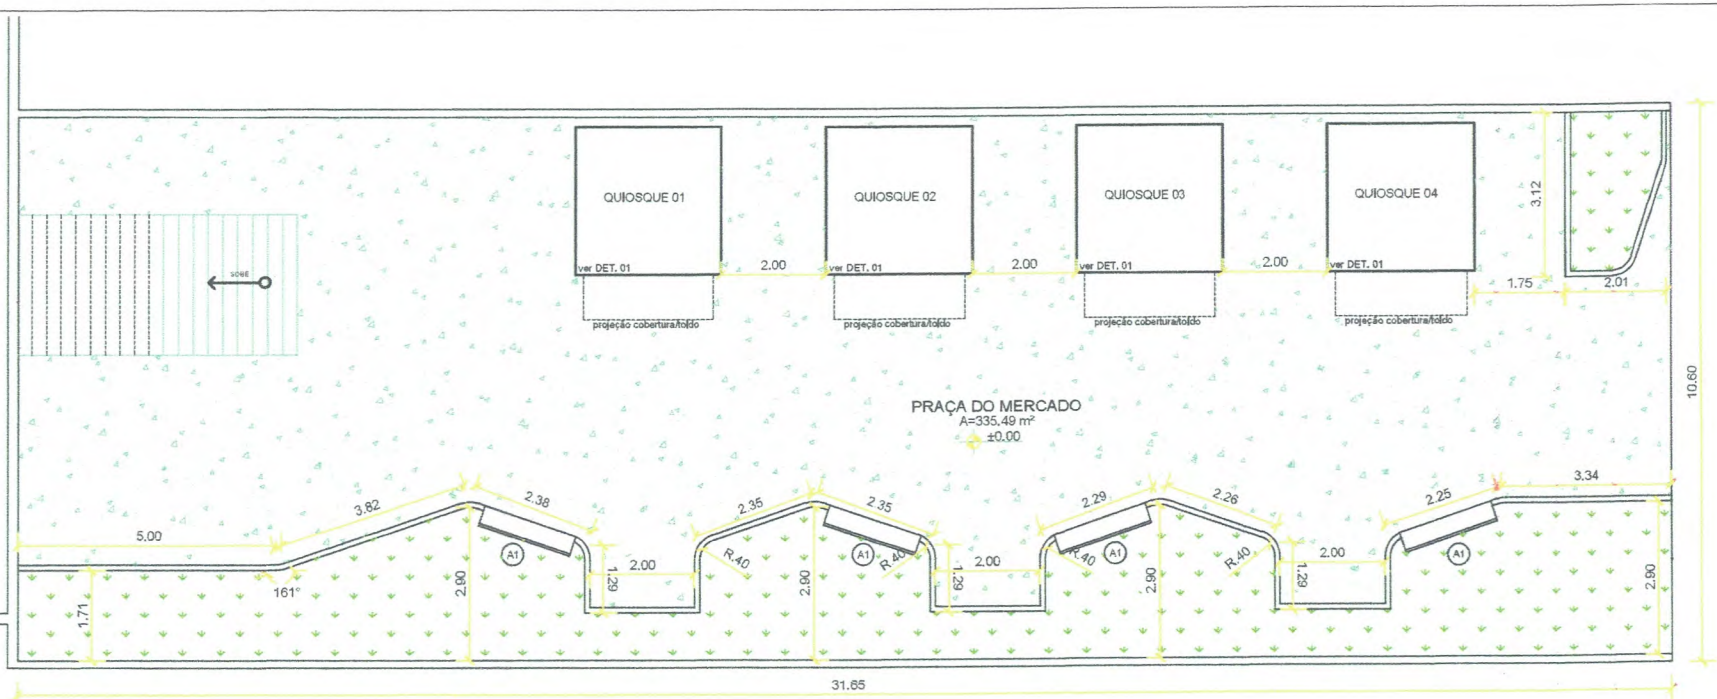


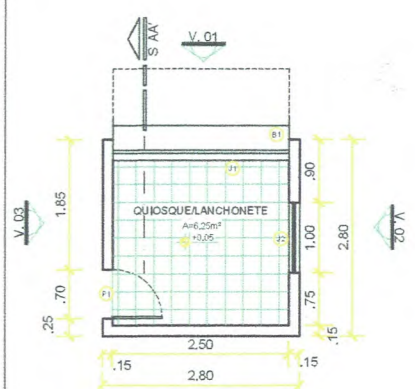

DET. 01 - PLANTA BAIXA QUIOSQUE
ESC 1/75

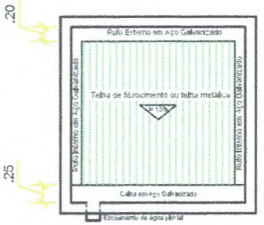

DET. 01 - COBERTURA QUIOSQUE
ESC 1/75

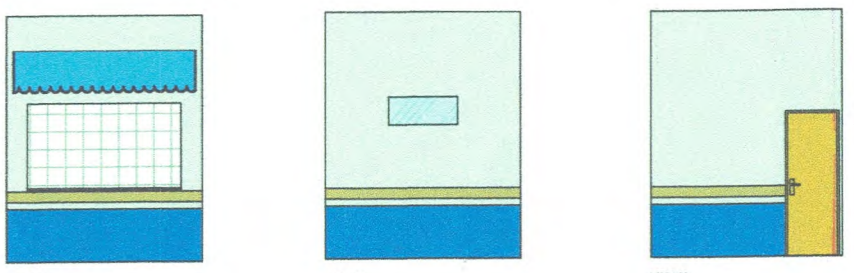

DET. 01 - V.01, V.02 E V.03 QUIOSQUE
ESC 1/75

OBS: TODAS AS MEDIDAS DEVEM SER CONFERIDAS NO LOCAL

TÍTULO DO PROJETO
PRAÇA PÚBLICA - MERCADO

PROPRIETÁRIO
PREFEITURA MUNICIPAL DE BUJARU

AUTOR
PREFEITURA MUNICIPAL DE BUJARU

TÍTULO DA PRANCHA
Planta Layout e Detalhamento

DESCRIÇÃO DA ETAPA	REVISÃO	DATA	ESCALA	PRANCHA
PROJETO ARQUITETÔNICO	R00	29/04/2026	INDICADA	01 / 02

DIREITOS RESERVADOS - A REPRODUÇÃO, VENDA E EXECUÇÃO TOTAL OU PARCIAL DESTE PROJETO SEM A PRÉVIA AUTORIZAÇÃO DE QUEM AUTOR, FERE AS LEIS E DEMAIS LEGISLAÇÕES PERTINENTES. A ALTERAÇÃO DESTE PROJETO, BEM COMO A UTILIZAÇÃO DE MATERIAIS DIFERENTES DAQUELES ESPECIFICADOS, ISENTA O AUTOR DE QUALQUER RESPONSABILIDADE. LEI 9.610 DE 19/2/98

DIREITOS AUTORAIS RESERVADOR CONFORME LEGISLAÇÃO NACIONAL E INTERNACIONAL

PAPEL FORMATO A3