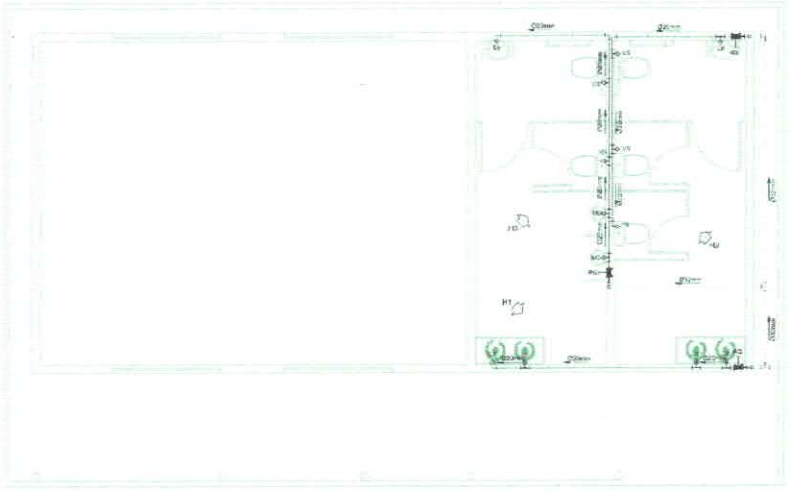



INSTALAÇÕES HIDRÁULICAS
ESC. 1:50

LEGENDA:


LV - LAVATÓRIO (h=60cm)
VS - SANITÁRIO (h=30cm)
PIA - PIA DE COZINHA (h=70cm)
RG - REGISTRO DE GAVETA (h=1,80m)
MC - MICTÓRIO (h=100cm)
BB - BEBEDOURO (h=60cm)

TUBULAÇÃO ABAIXO DO PISO
TUBULAÇÃO PELA PAREDE
TUBULAÇÃO PELO FORRO
COLUNA DE ÁGUA FRIA
DISTRIBUIÇÃO
ALIMENTAÇÃO
EXTRAVASOR


*NOTA 1: UTILIZAR PISO PRONTO COMO REFERÊNCIA DAS ALTURAS

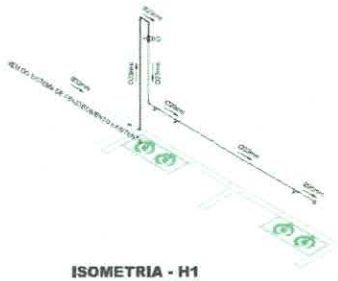

ISOMETRIA - H1
ESC. 1:50

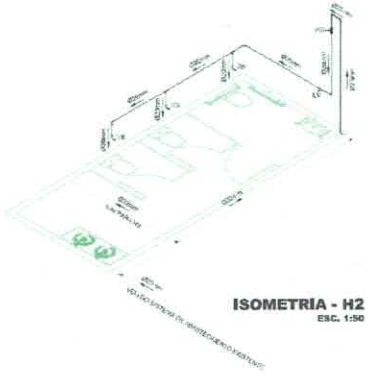

ISOMETRIA - H2
ESC. 1:50

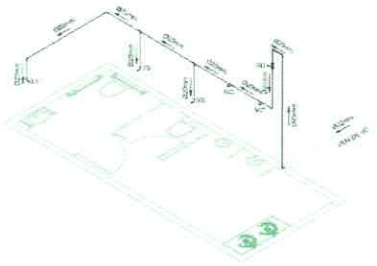

ISOMETRIA - H3
ESC. 1:50

TEMPLO CONSULTORIA CORPORATIVA

CONTRATANTE: PREFEITURA MUNICIPAL DE BUJARU (PA)

RESPONSÁVEL TÉCNICO: CESAR EDUARDO MEDEIROS CANELAS FILHO
ENG. CIVIL - CREA/PA 150276372-9

OBRA: REFORMA E AMPLIAÇÃO DA ESCOLA MANOEL GENÉSIO

LOCALIZAÇÃO: RAMAL DA COMUNIDADE DA CAJUÍRA, S/N, ZONA RURAL DE BUJARU


Revisão: 01 | Cidade: BUJARU-PA

Projeto: PLANTA HIDRÁULICA E ISOMETRIAS


Escala: INDICADA | Data: NOVEMBRO/2025 | PROJETO DE: HIDROSSANITÁRIO

ASSINATURA: CESAR EDUARDO MEDEIROS CANELAS FILHO:59345420282 — Assinado de forma digital por CESAR EDUARDO MEDEIROS CANELAS FILHO:59345420282

Folha: 03 / 03

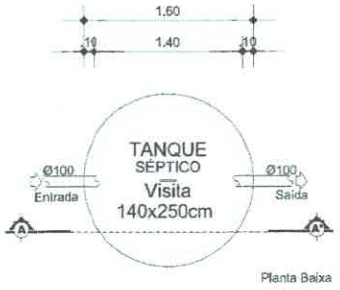


Planta Baixa

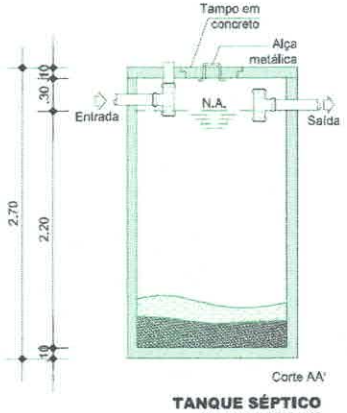


Corte AA'

TANQUE SÉPTICO
VOL: 3463,6L | ESC: 1:25

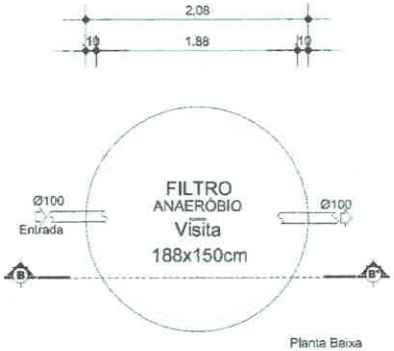


Planta Baixa

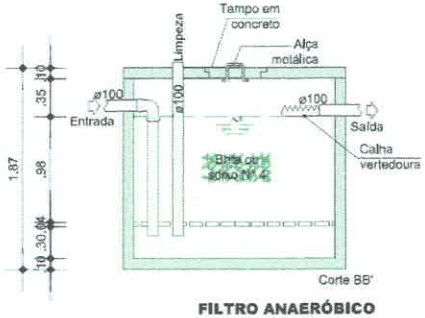


Corte BB'

FILTRO ANAERÓBICO
VOL: 5338,80L | ESC: 1:25

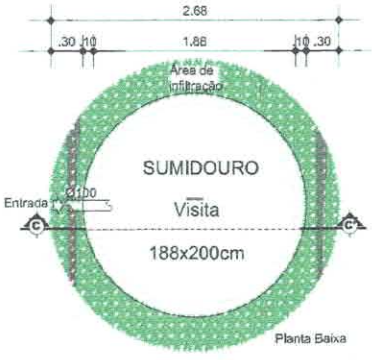


Planta Baixa

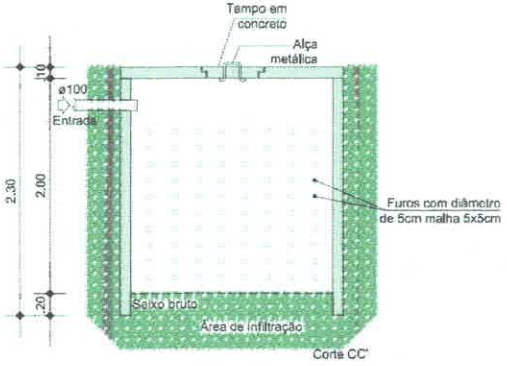

Corte CC'

SUMIDOURO
VOL: 13.100,00L | ESC: 1:25

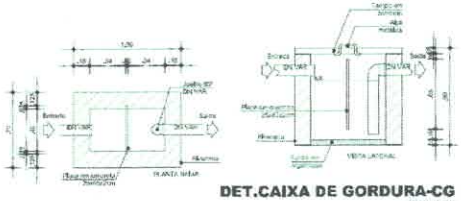

DET.CAIXA DE GORDURA-CG
ESC. 1:25

TEMPLO CONSULTORIA CORPORATIVA

CONTRATANTE: PREFEITURA MUNICIPAL DE BUJARU (PA)

RESPONSÁVEL TÉCNICO: CESAR EDUARDO MEDEIROS CANELAS FILHO
ENG. CIVIL - CREA/PA 150276372-9

OBRA: REFORMA E AMPLIAÇÃO DA ESCOLA MANOEL GENÉSIO

LOCALIZAÇÃO: RAMAL DA COMUNIDADE DA CAJUÍRA, S/N, ZONA RURAL DE BUJARU

Prancha: 01 | Local: BUJARU-PA


Projeto: DETALHAMENTO SANITÁRIO

Desenho: | Data: NOVEMBRO/2025 | PROJETO DE HIDROSSANITÁRIO


Escala: INDICADA


ASSINATURA: CESAR EDUARDO MEDEIROS CANELAS FILHO:59345420282 — Assinado de forma digital por CESAR EDUARDO MEDEIROS CANELAS FILHO:59345420282

Folha: 02 / 03

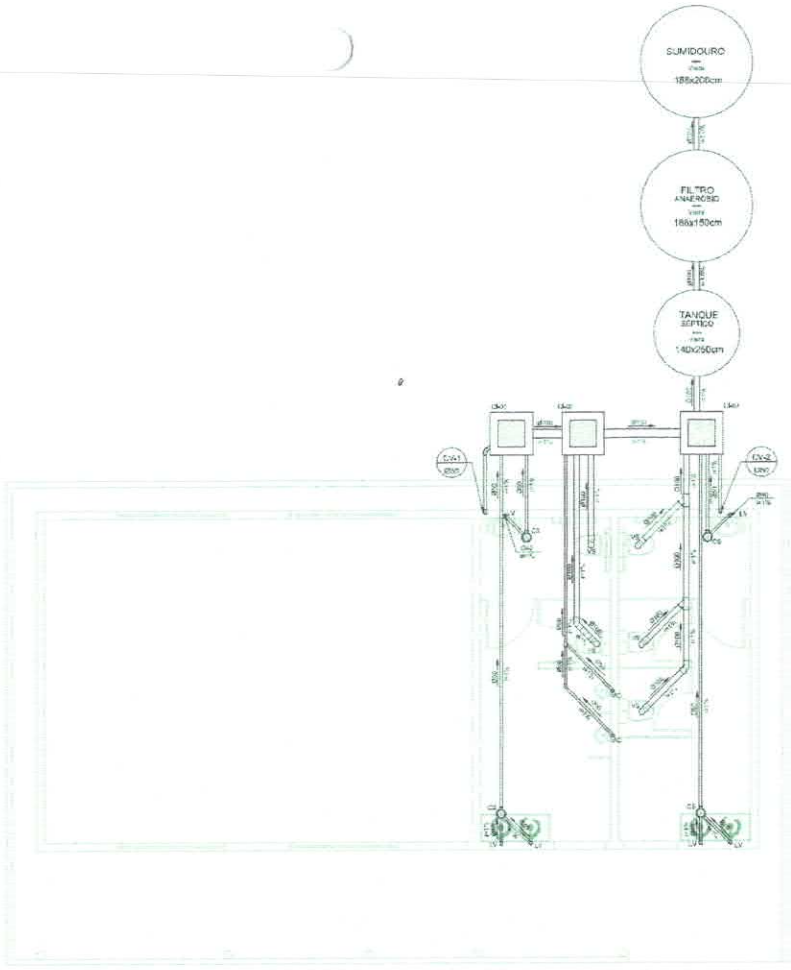

INSTALAÇÕES SANITÁRIAS
ESC. 1:50

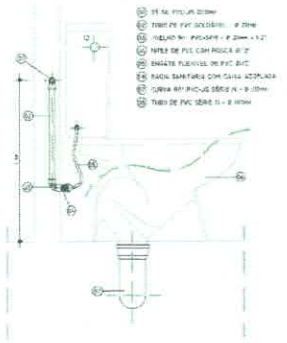

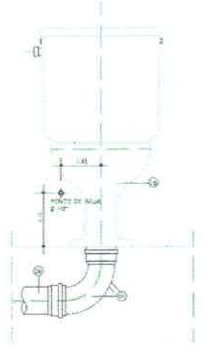

DET.SANITÁRIO
ESC. 1:10




DET.LAVATÓRIO
ESC. 1:10




DET.PIA
ESC. 1:10


TEMPLO CONSULTORIA CORPORATIVA


CONTRATANTE	PREFEITURA MUNICIPAL DE BUJARU (PA)
RESPONSÁVEL TÉCNICO	CESAR EDUARDO MEDEIROS CANELAS FILHO ENG. CIVIL - CREA/PA 150276372-9
OBRA	REFORMA E AMPLIAÇÃO DA ESCOLA MANOEL GENÉSIO
LOCALIZAÇÃO	RAMAL DA COMUNIDADE DA CAJUÍRA, S/N, ZONA RURAL DE BUJARU
Município: 01	Estado: BUJARU-PA
Prancha:	PLANTA SANITÁRIA
Escala: INDICADA	Data: NOVEMBRO/2025 — PROJETO DE HIDROSSANITÁRIO
RESPONSÁVEIS: CESAR EDUARDO MEDEIROS CANELAS FILHO:59345420282	Assinado de forma digital por CESAR EDUARDO MEDEIROS CANELAS FILHO:59345420282
	Folha: 01 / 03

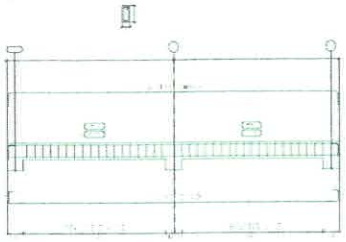


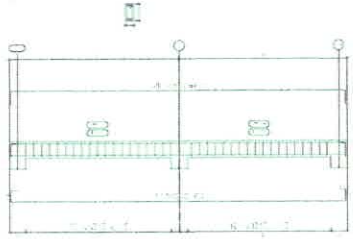





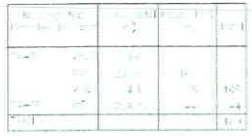

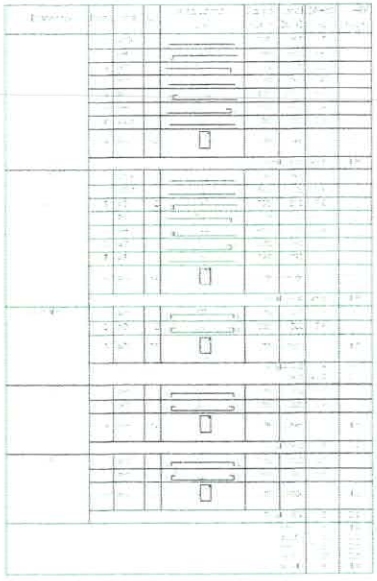

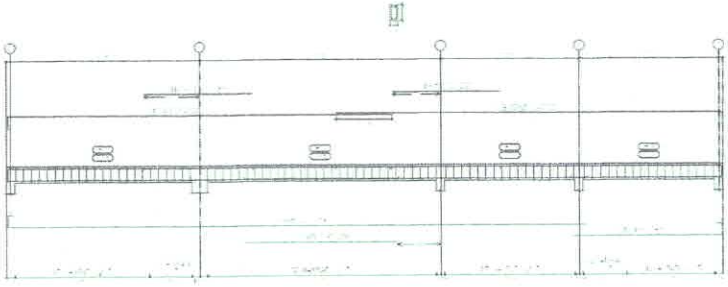


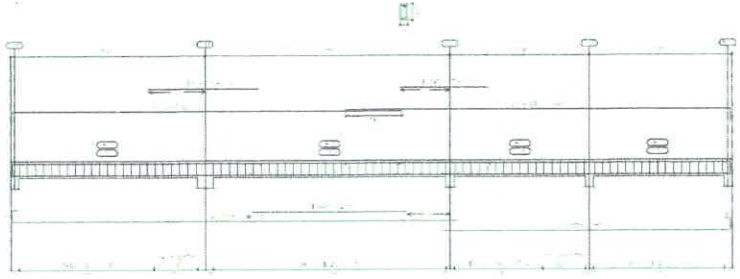


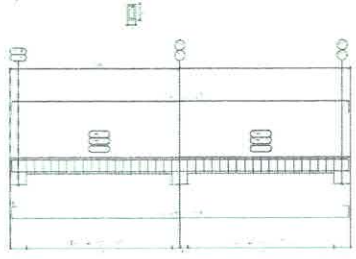

TEMPLO CONSULTORIA CORPORATIVA


CONTRATANTE:	PREFEITURA MUNICIPAL DE BUJARU (PA)
RESPONSÁVEL TÉCNICO:	CESAR EDUARDO MEDEIROS CANELAS FILHO ENG. CIVIL - CREA/PA 150276372-9
OBRA:	REFORMA E AMPLIAÇÃO DA ESCOLA MANOEL GENÉSIO
LOCALIZAÇÃO:	COMUNIDADE CAJUÍRA
Município: 01	Estado: BUJARU-PA
Prancha:	VIGAS DA COBERTURA - ANEXO
Orientação:	Data: NOVEMBRO/2025 — PROJETO ESTRUTURAL
Escala: INDICADA	
RESPONSÁVEL:	CESAR EDUARDO MEDEIROS CANELAS FILHO:59345420282 — Assinado de forma digital por CESAR EDUARDO MEDEIROS CANELAS FILHO:59345420282
Folha:	04 / 04

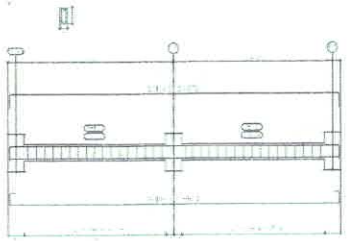


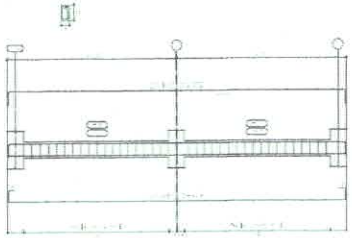







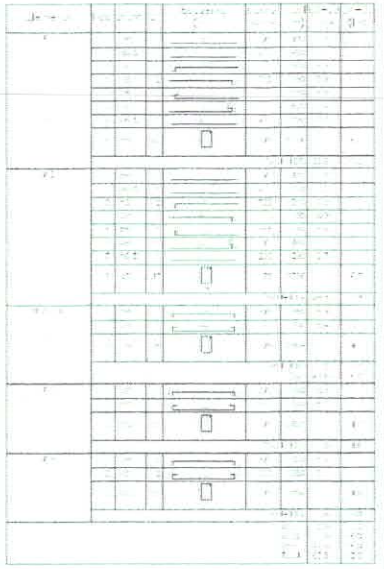

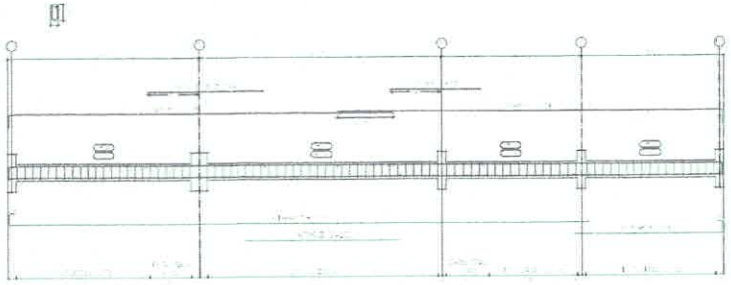


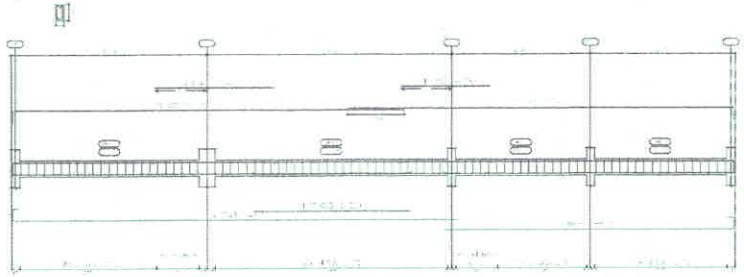


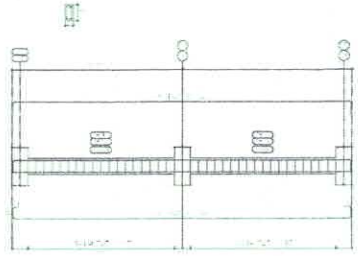


TEMPLO CONSULTORIA CORPORATIVA


CONTRATANTE	PREFEITURA MUNICIPAL DE BUJARU (PA)
RESPONSÁVEL TÉCNICO	CESAR EDUARDO MEDEIROS CANELAS FILHO ENG. CIVIL - CREA/PA 150276372-9
OBRA	REFORMA E AMPLIAÇÃO DA ESCOLA MANOEL GENÉSIO
LOCALIZAÇÃO	COMUNIDADE CAJUÍRA
Estado: 01	Cidade: BUJARU-PA
Prancha:	VIGAS DO TERREO - ANEXO
Desenho:	Data: NOVEMBRO/2025 — PROJETO ESTRUTURAL
Fase: INDICADA	
RESPONSÁVEL: CESAR EDUARDO MEDEIROS CANELAS FILHO:59345420282	Assinado de forma digital por CESAR EDUARDO MEDEIROS CANELAS FILHO:59345420282 — Folha: 03 / 04

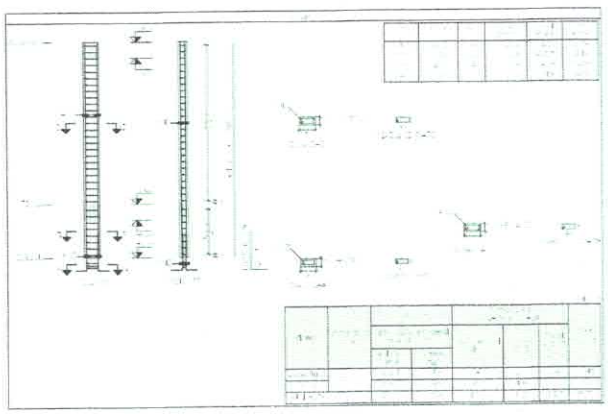


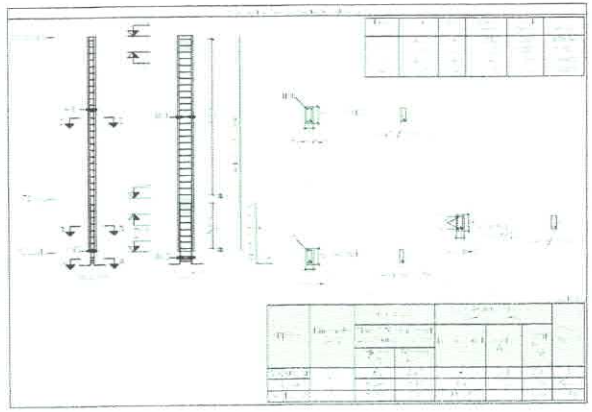

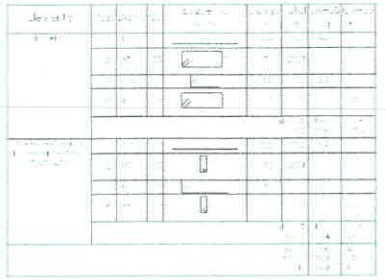



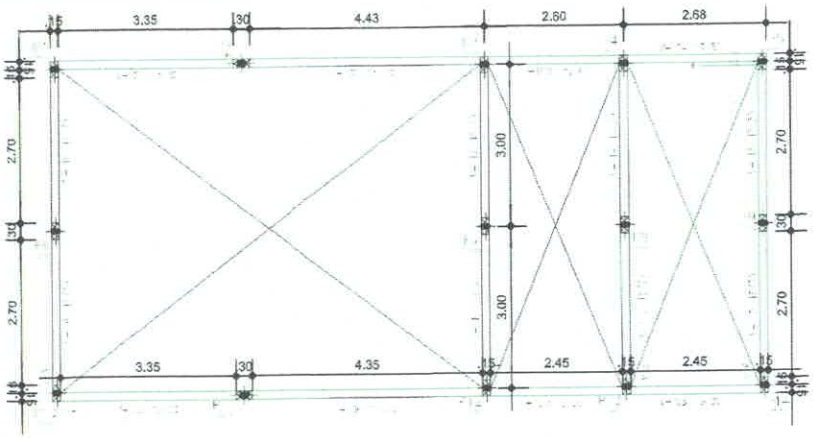

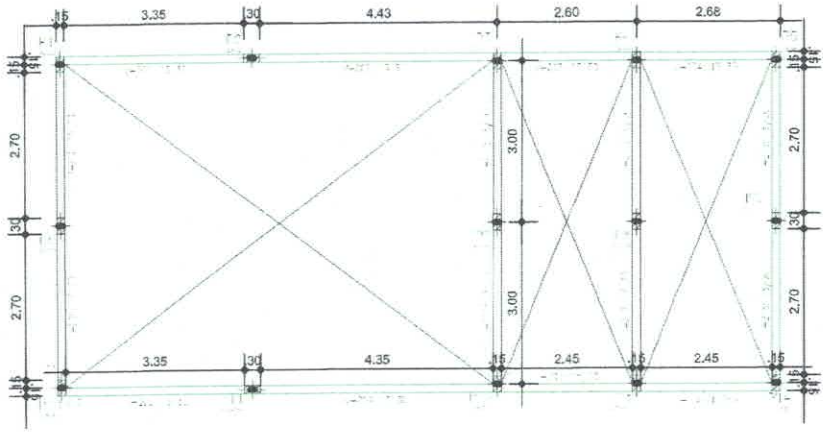













TEMPLO CONSULTORIA CORPORATIVA

CONTRATANTE	PREFEITURA MUNICIPAL DE BUJARU (PA)
RESPONSAVEL TECNICO	CESAR EDUARDO MEDEIROS CANELAS FILHO ENG. CIVIL - CREA/PA 150276372-9
OBRA	REFORMA E AMPLIAÇÃO DA ESCOLA MANOEL GENÉSIO
LOCALIZAÇÃO	COMUNIDADE CAJUÍRA
Projeto: 01	Cidade: BUJARU-PA
Prancha	PILARES E FORMAS DE VIGAS - ANEXO
Escala: INDICADA	Data: NOVEMBRO/2025 — PROJETO ESTRUTURAL
ASSINATURA	CESAR EDUARDO MEDEIROS CANELAS FILHO:59345420282 — Assinado de forma digital por CESAR EDUARDO MEDEIROS CANELAS FILHO:59345420282
Folha	02 / 04

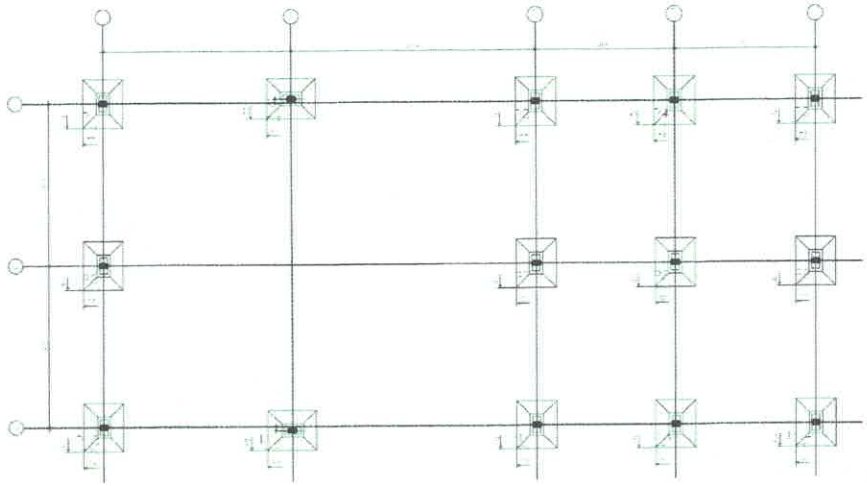

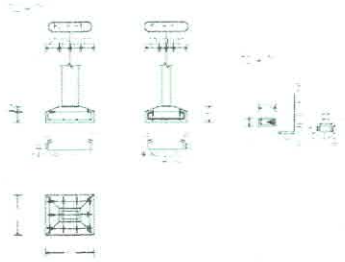

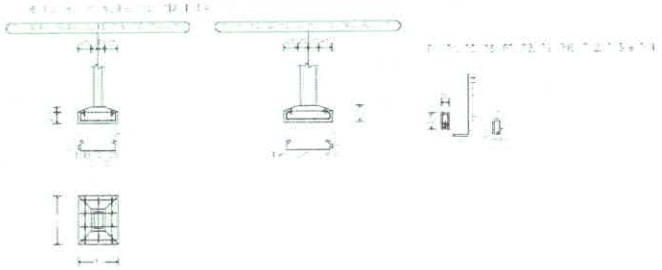

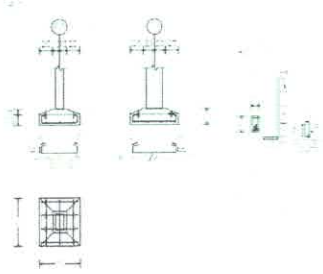



TEMPLO CONSULTORIA CORPORATIVA

CONTRATANTE	PREFEITURA MUNICIPAL DE BUJARU (PA)
RESPONSÁVEL TÉCNICO	CESAR EDUARDO MEDEIROS CANELAS FILHO ENG. CIVIL - CREA/PA 150276372-9
OBRA	REFORMA E AMPLIAÇÃO DA ESCOLA MANOEL GENÉSIO
LOCALIZAÇÃO	COMUNIDADE CAJUIRA
Bairro: 01	Cidade: BUJARU-PA
Conteúdo:	LOCAÇÃO DA FUNDAÇÃO E DETALHAMENTO - ANEXO
Escala: INDICADA	Data: NOVEMBRO/2025 — PROJETO ESTRUTURAL
RESPONSÁVEL: CESAR EDUARDO MEDEIROS CANELAS FILHO:59345420282	Assinado de forma digital por CESAR EDUARDO MEDEIROS CANELAS FILHO:59345420282 — Folha: 01 / 04


LEGENDA:

Nº	SÍMBOLO	ESPECIFICAÇÃO
1		Quadro de luz e força embutido
2		Caixa de Aterramento - CAT
3		Luminária de sobrepor com 2 lâmpadas de Led de 18W
4		Luminária de sobrepor com 2 lâmpadas de Led de 10W
5		Luminária de emergência com 30 lâmpadas de 2W
6		Interruptor de uma seção
7		Interruptor de duas seções
8		Interruptor de três seções
9		Tomada baixa para computador
10		Interruptor de 1 seção, mais 1 tomada, altura de 110 cm do piso
11		Tomada simples (média)
12		Tomada simples (alta)
13		Tomada dupla (baixa)
14		Tomada dupla (média)
15		Exaustor
16		Tomada para ar condicionado tipo split
17		Eletroduto no teto
18		Eletroduto no piso

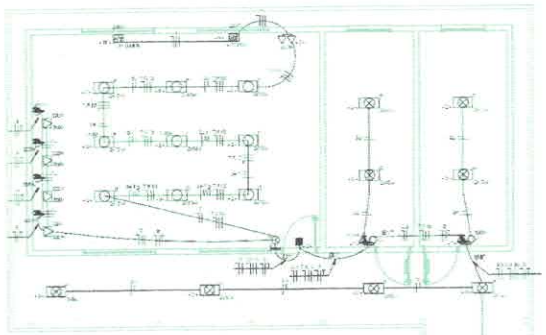


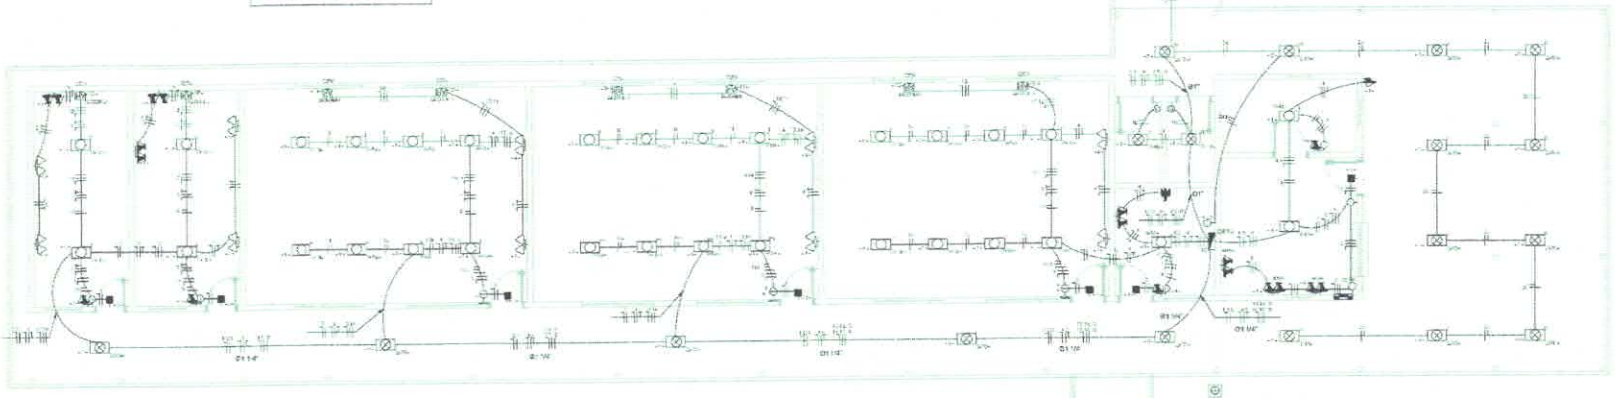

INSTALAÇÕES ELÉTRICAS
ESC. 1:75

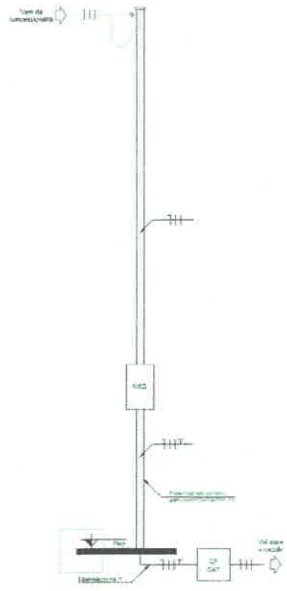

DETALHE 1
(ENTRADA DE ENERGIA) - CORTE
ESC. 1:25

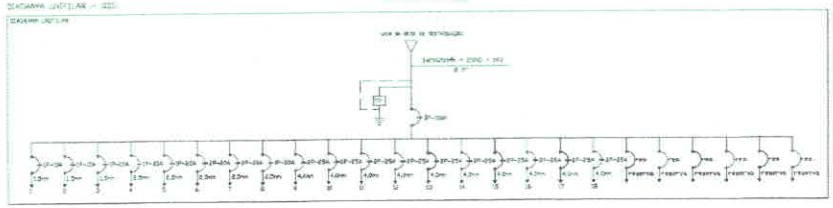

TEMPLO CONSULTORIA CORPORATIVA

CONTRATANTE: PREFEITURA MUNICIPAL DE BUJARU (PA)

RESPONSÁVEL TÉCNICO: CESAR EDUARDO MEDEIROS CANELAS FILHO
ENG. CIVIL - CREA/PA 150276372-9

OBRA: REFORMA E AMPLIAÇÃO DA ESCOLA MANOEL GENÉSIO

LOCALIZAÇÃO: RAMAL DA COMUNIDADE DA CAJUÍRA, S/N, ZONA RURAL DE BUJARU

Projeto: 01 | Cidade: BUJARU-PA

Conteúdo: INSTALAÇÕES ELÉTRICAS, QUADRO DE CARGA, DIAGRAMA UNIFILAR E DETALHES


Prancha: | Data: NOVEMBRO/2025 | PROJETO ELÉTRICO

Escala: INDICADA

RESPONSÁVEL: CESAR EDUARDO MEDEIROS CANELAS FILHO:59345420282

Assinado de forma digital por CESAR EDUARDO MEDEIROS CANELAS FILHO:59345420282


Folha nº: 01 / 01

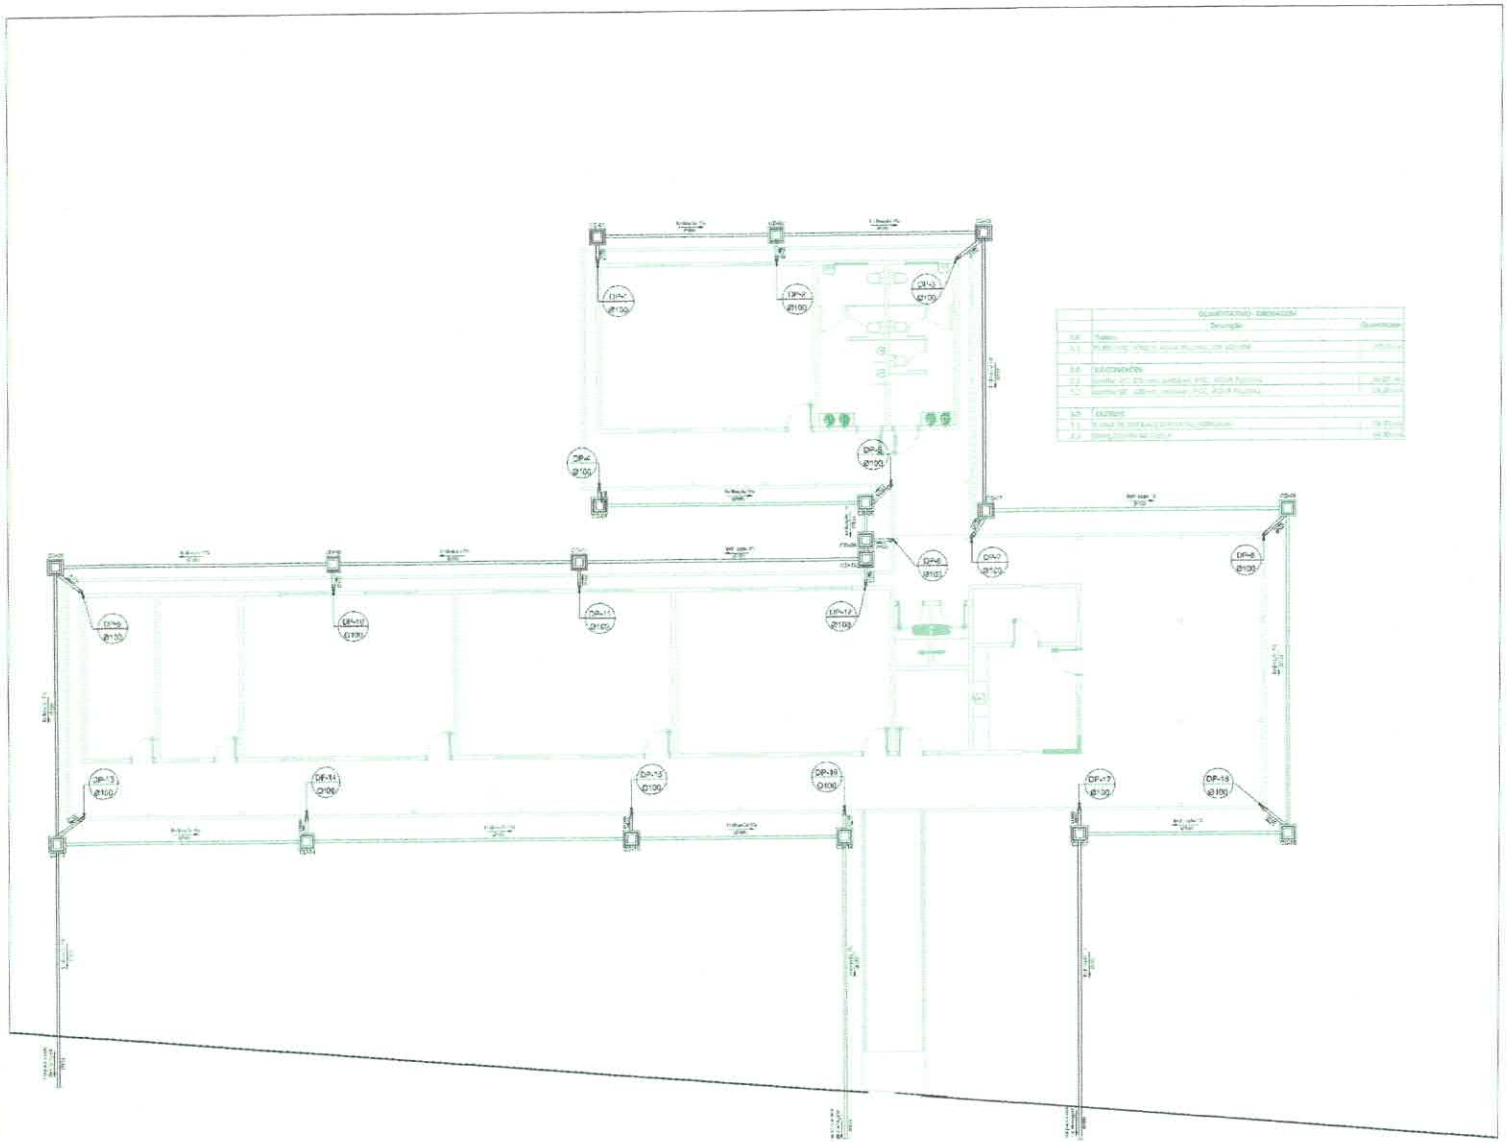

DRENAGEM PLUVIAL - PLANTA BAIXA
ESC. 1:100




DET.01
DETALHAMENTO CAIXA DE DRENAGEM
ESC. 1:25

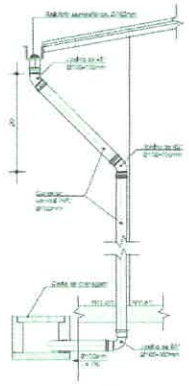

DET.02
PRUMADAS
ESC. 1:25

TEMPLO CONSULTORIA CORPORATIVA

CONTRATANTE	PREFEITURA MUNICIPAL DE BUJARU (PA)
RESPONSÁVEL TÉCNICO	CESAR EDUARDO MEDEIROS CANELAS FILHO ENG. CIVIL - CREA/PA 150276372-9
OBRA	REFORMA E AMPLIAÇÃO DA ESCOLA MANOEL GENÉSIO
ENDEREÇO	RAMAL DA COMUNIDADE DA CAJUÍRA, S/N, ZONA RURAL DE BUJARU
Revisão: 01	Data: BUJARU-PA
Prancha	DRENAGEM PLUVIAL - PLANTA BAIXA
Orientação:	Data: NOVEMBRO/2025 — PROJETO DRENAGEM PLUVIAL
Escala: INDICADA	
ASSINATURA	CESAR EDUARDO MEDEIROS CANELAS FILHO:59345420282 — Assinado de forma digital por CESAR EDUARDO MEDEIROS CANELAS FILHO:59345420282 Dados: 2025.11.07 17:28:46 -03'00'
Folha/nº	02 / 02

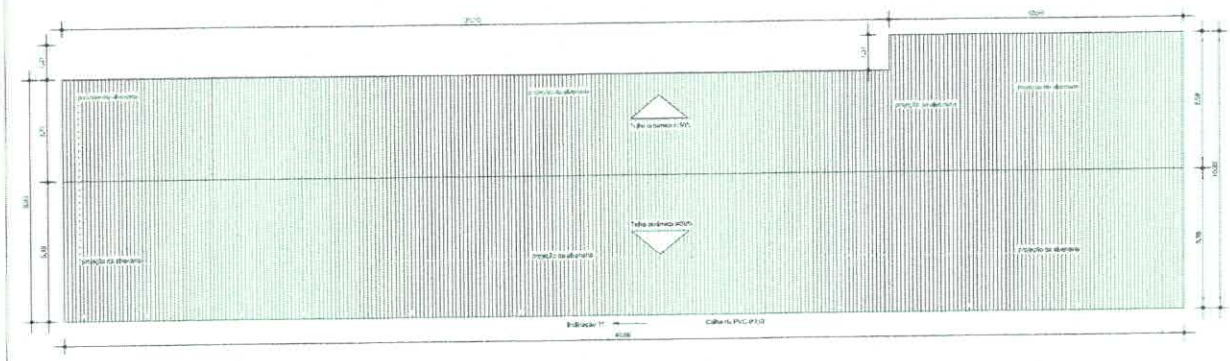

PLANTA DE COBERTURA - EXISTENTE
ESC. 1:100

TEMPLO CONSULTORIA CORPORATIVA

CONTRATANTE: PREFEITURA MUNICIPAL DE BUJARU (PA)

RESPONSÁVEL TÉCNICO: CESAR EDUARDO MEDEIROS CANELAS FILHO
ENG. CIVIL - CREA/PA 150276372-9

OBRA: REFORMA E AMPLIAÇÃO DA ESCOLA MANOEL GENÉSIO

LOCALIZAÇÃO: RAMAL DA COMUNIDADE DA CAJUÍRA, S/N, ZONA RURAL DE BUJARU

PROJETO: 01 | DATA: BUJARU-PA

PRANCHA: PLANTA DE COBERTURA EXISTENTE

PROJETO: | DATA: NOVEMBRO/2025 | PROJETO ARQUITETÔNICO

ESCALA: INDICADA

RESPONSÁVEL: CESAR EDUARDO MEDEIROS CANELAS FILHO:59345420282
Assinado de forma digital por CESAR EDUARDO MEDEIROS CANELAS FILHO:59345420282
Dados: 2025.11.27 10:20:57 -03'00'


FOLHA: 07 / 10



CORTE AA
ESC. 1:100


TABELA DE REVESTIMENTOS			
ELEMENTO	GRANULO	COD.	DESCRIÇÃO
PISO	○	1	PISO COM REVESTIMENTO CERÂMICO BRANCO ACABAMENTO ANTIDERRAPANTE
		2	PISO CIMENTADO ACABAMENTO LISO E PINTURA CINZA
		3	GRAMA NATURAL
PAREDE	□	1	PAREDES REVESTIDA COM TINTA ACRÍLICA SEGUE DEMAIS DETALHAMENTOS
		2	PAREDE COM REVESTIMENTO CERÂMICO BRANCO, ATÉ 1,50m E RESTANTE DA PAREDE COM TINTA ACRÍLICA NA COR BEGE
FORRO	△	1	FORRO EM PVC LISO BRANCO
		2	ESTRUTURA DO TELHADO APARENTE
RODAPÉ			RODAPÉ CERÂMICO BRANCO
OBS.: TODOS OS AMBIENTES SERÃO REFORMADOS COM PINTURA E REVESTIMENTOS NOVOS			

TABELA DE PORTAS EXISTENTES				
CÓDIGO	DESCRIÇÃO	MATERIAL E ACABAMENTO	LARGURA (m)	ALTURA (m)
PE-1	PORTA EXISTENTE, UMA FOLHA DE ABRIR	PORTA MADEIRA DE ALMOXE	0,80	2,10
PE-2	PORTA EXISTENTE, UMA FOLHA DE ABRIR	PORTA EM MADEIRA MACIÇA	0,80	2,10
TABELA DE PORTAS NOVAS				
PN-1	PORTA NOVA, UMA FOLHA DE ABRIR	PORTA EM MADEIRA MACIÇA	0,80	2,10
PN-2	PORTA NOVA, UMA FOLHA DE ABRIR	PORTA EM MADEIRA MACIÇA	0,90	2,10
PN-3	PORTA NOVA, UMA FOLHA DE ABRIR	PORTA DE ACESSIBILIDADE EM MADEIRA, UMA FOLHA DE ABRIR COM BATENTE METÁLICO P/ GUIA E PUXADOR HORIZONTAL EM "L" ADO (MEDIDO DA ABERTURA) 1,10 X 2,10	0,90	2,10
PN-4	PORTA NOVA, UMA FOLHA DE ABRIR	PORTA VENEZIANA DE ALUMÍNIO	0,90	1,80
PN-5	PORTA NOVA, UMA FOLHA DE ABRIR	PORTA VENEZIANA DE ALUMÍNIO	0,70	1,80
PN-6	PORTÃO METÁLICO DE CORRER	PORTÃO DE ALUMÍNIO, UMA FOLHA DE CORRER MANUAL, PINTURA ANTICORROSIVA + ESMALTE SINTÉTICO, COR AZUL	3,00	2,20
S	SOLEIRA EM GRANITO POLIDO, COR PRETO		VAR.	

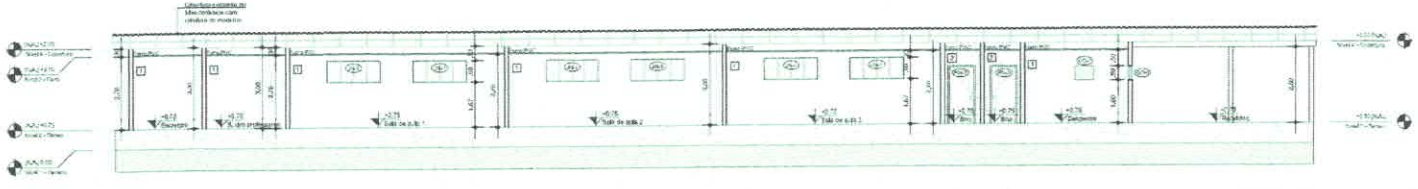


CORTE BB
ESC. 1:100

TABELA DE JANELAS EXISTENTES					
CÓDIGO	DESCRIÇÃO	MATERIAL E ACABAMENTO	LARGURA (m)	ALTURA (m)	PEITORIL (m)
JE-1	JANELA EXISTENTE, GRADE FIXA	GRADE METÁLICO	2,50	0,60	1,67
JE-2	JANELA EXISTENTE, DUAS FOLHAS DE ABRIR	JANELA DE MADEIRA MACIÇA	1,60	1,10	1,00
JE-3	JANELA EXISTENTE, DUAS FOLHAS DE ABRIR	JANELA DE MADEIRA MACIÇA	1,20	1,50	1,10
JE-4	JANELA EXISTENTE, QUATRO FOLHAS DE ABRIR	JANELA DE MADEIRA MACIÇA	1,20	1,10	1,00
CD-1	CONCEDO EM BLOCOS DE CIMENTO				
TABELA DE JANELAS NOVAS					
JN-1	JANELA DE CORRER METÁL QUATRO FOLHAS	JANELA DE ALUMÍNIO VIDRO, QUATRO FOLHAS E TELAS MOSQUITEIRO	3,00	0,60	1,67
JN-2	JANELA DE VIDRO E ALUMÍNIO DE CORRER	JANELA DE ALUMÍNIO E VIDRO	1,60	1,10	1,00
JN-3	JANELA DE VIDRO E ALUMÍNIO DE CORRER	JANELA DE ALUMÍNIO E VIDRO	1,20	1,50	1,10
JN-4	JANELA PAISAGEM	JANELA APROVADOR DE BASCULANTE MANUAL EM AÇO COM SACADA DE GRANITO	1,20	1,10	1,00
JN-5	JANELA BASCULANTE BASCULANTE DUPLA	JANELA DE ALUMÍNIO E VIDRO	1,20	0,60	1,00
S	SOLEIRA EM GRANITO POLIDO, COR PRETO		VAR.		

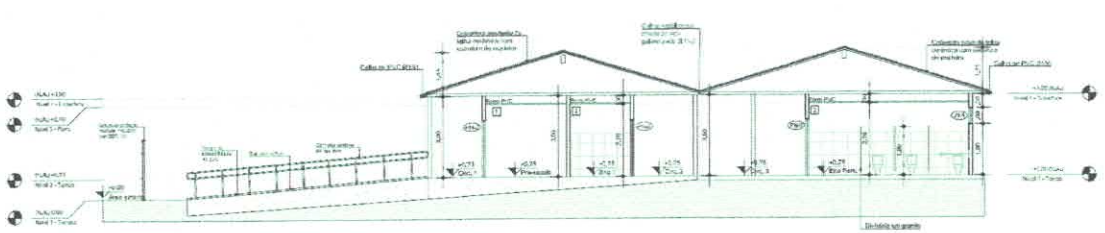

CORTE CC
ESC. 1:100

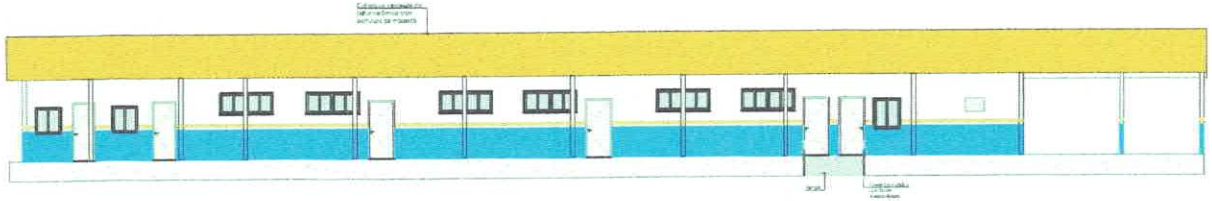

VISTA 01
ESC. 1:100

TEMPLO CONSULTORIA CORPORATIVA

CONTRATANTE: PREFEITURA MUNICIPAL DE BUJARU (PA)

RESPONSÁVEL TÉCNICO: CESAR EDUARDO MEDEIROS CANELAS FILHO
ENG. CIVIL - CREA/PA 150276372-9

OBRA: REFORMA E AMPLIAÇÃO DA ESCOLA MANOEL GENÉSIO

LOCALIZAÇÃO: RAMAL DA COMUNIDADE DA CAJUÍRA, S/N, ZONA RURAL DE BUJARU

Folha: 01 | Cidade: BUJARU-PA

Prancha: CORTE AA; BB; CC E VISTA 01

Escala: INDICADA | Data: NOVEMBRO/2025 | PROJETO ARQUITETÔNICO


ASSINATURA: CESAR EDUARDO MEDEIROS CANELAS FILHO:59345420282 — Assinado de forma digital por CESAR EDUARDO MEDEIROS CANELAS FILHO:59345420282 Dados: 2025.11.07 10:29:30 -03'00'

Prancha: 06 / 10

TABELA DE REVESTIMENTOS				
ELEMENTO	SIMBOLO	COD.	DESCRIÇÃO	DIMENSÃO (cm)
PISO	○	1	PISO COM REVESTIMENTO CERÂMICO BRANCO ACABAMENTO ANTIDERRAPANTE	60X60
		2	PISO CIMENTADO ACABAMENTO LISO E PINTURA CINZA	40X40
		3	GRAMA NATURAL	-
PAREDE	□	1	PAREDE REVESTIDA COM TINTA ACRÍLICA SEGUE CORES DO DETALHAMENTO	-
		2	PAREDE COM REVESTIMENTO CERÂMICO BRANCO H= 1,50m, RESTANTE DA PAREDE COM TINTA ACRÍLICA NA COR BEGE.	52X45
FORRO	△	1	FORRO EM PVC LISO BRANCO	-
		2	ESTRUTURA DO TELHADO APARENTE	-
RODAPÉ			RODAPÉ CERÂMICO BRANCO	-
OBS.: TODOS OS AMBIENTES APÓS REFORMADOS COM PINTURA E REVESTIMENTOS NOVOS				

TABELA DE PORTAS EXISTENTES				
CÓDIGO	DESCRIÇÃO	MATERIAL E ACABAMENTO	LARGURA (m)	ALTURA (m)
PE-1	PORTA EXISTENTE, UMA FOLHA DE ABRIR	PORTA MADEIRA EM ALVENARIA	0,80	2,10
PE-2	PORTA EXISTENTE, UMA FOLHA DE ABRIR	PORTA EM MADEIRA MACIÇA	0,90	2,10
TABELA DE PORTAS NOVAS				
PN-1	PORTA NOVA, UMA FOLHA DE ABRIR	PORTA EM MADEIRA SEMÍCIA	0,80	2,10
PN-2	PORTA NOVA, UMA FOLHA DE ABRIR	PORTA EM MADEIRA SEMÍCIA	0,90	2,10
PN-3	PORTA NOVA, UMA FOLHA DE ABRIR	PORTA DE ACESSIBILIDADE EM MADEIRA, UMA FOLHA DE ABRIR COM BARRA METÁLICA EM CANTO E PUXADOR HORIZONTAL NO LADO OPOSTO DA ABERTURA (0,80 X 2,10)	0,90	2,10
PN-4	PORTA NOVA, UMA FOLHA DE ABRIR	PORTA VENEZIANA EM ALUMÍNIO	0,80	1,80
PN-5	PORTA NOVA, UMA FOLHA DE ABRIR	PORTA VENEZIANA EM ALUMÍNIO	0,70	1,80
PN-6	PORTÃO METÁLICO DE CORRER	PORTÃO DE ALUMÍNIO, UMA FOLHA DE CORRER MANUAL, PINTURA ANTICORROSIVA + ESMALTE SINTÉTICO COR AZUL	3,00	2,20
S	SOLEIRA EM GRANITO POLIDO, COR PRETO		VAR.	

TABELA DE JANELAS EXISTENTES					
CÓDIGO	DESCRIÇÃO	MATERIAL E ACABAMENTO	LARGURA (m)	ALTURA (m)	PEITORIL (m)
JE-1	JANELA EXISTENTE, GRADE FINA	CAIXILHO METÁLICO	2,50	0,80	1,67
JE-2	JANELA EXISTENTE, DUAS FOLHAS DE ABRIR	JANELA DE MADEIRA MACIÇA	1,10	1,10	1,00
JE-3	JANELA EXISTENTE, DUAS FOLHAS DE ABRIR	JANELA DE MADEIRA MACIÇA	1,10	1,00	1,10
JE-4	JANELA EXISTENTE, QUATRO FOLHAS DE ABRIR	JANELA DE MADEIRA MACIÇA	1,50	1,10	1,00
CG-1	CONGOGO EM BLOCOS DE CERÂMICO				
TABELA DE JANELAS NOVAS					
JN-1	JANELA DE CORRER NOVA, QUATRO FOLHAS	JANELA DE ALUMÍNIO VIDRO, QUATRO FOLHAS, DUAS FIXAS E DUAS MÓVEIS	2,00	0,80	1,67
JN-2	JANELA DE VIDRO E ALUMÍNIO DE CORRER	JANELA DE ALUMÍNIO VIDRO	1,00	1,10	1,00
JN-3	JANELA DE VIDRO E ALUMÍNIO DE CORRER	JANELA DE ALUMÍNIO E VIDRO	1,00	1,00	1,10
JN-4	JANELA PASSADOR	JANELA PASSADOR DE ENROLAR MANUAL EM AÇO COM BALCÃO DE GRANITO	1,10	1,10	1,00
JN-5	JANELA BASCULANTE MAXIM-AR DUPLA	JANELA DE ALUMÍNIO E VIDRO	1,20	0,60	1,90
S	SOLEIRA EM GRANITO POLIDO, COR PRETO		VAR.		

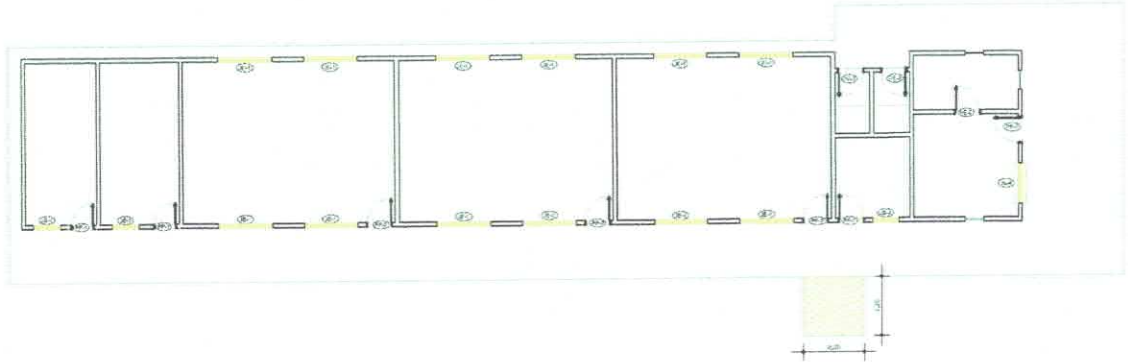

PLANTA DE REFORMA - DEMOLIR
ESC. 1:100

A DEMOLIR/RETIRAR
DEMOLIDA OU PINO

TEMPLO CONSULTORIA CORPORATIVA

CONTRATANTE: PREFEITURA MUNICIPAL DE BUJARU (PA)

RESPONSÁVEL TÉCNICO: CESAR EDUARDO MEDEIROS CANELAS FILHO
ENG. CIVIL - CREA/PA 150276372-9

OBRA: REFORMA E AMPLIAÇÃO DA ESCOLA MANOEL GENÉSIO

LOCALIZAÇÃO: RAMAL DA COMUNIDADE DA CAJUÍRA, S/N, ZONA RURAL DE BUJARU

Escala: 01 | Cidade: BUJARU-PA


Prancha: PLANTA DE REFORMA - DEMOLIR

Procedência: | Data: NOVEMBRO/2025 | PROJETO ARQUITETÔNICO

Escala: INDICADA

ASSINATURA: CESAR EDUARDO MEDEIROS CANELAS FILHO:59345420282 Assinado de forma digital por CESAR EDUARDO MEDEIROS CANELAS FILHO:59345420282 Dados: 2025.11.07 12:51:43 -03'00'

Folha: 03 / 10

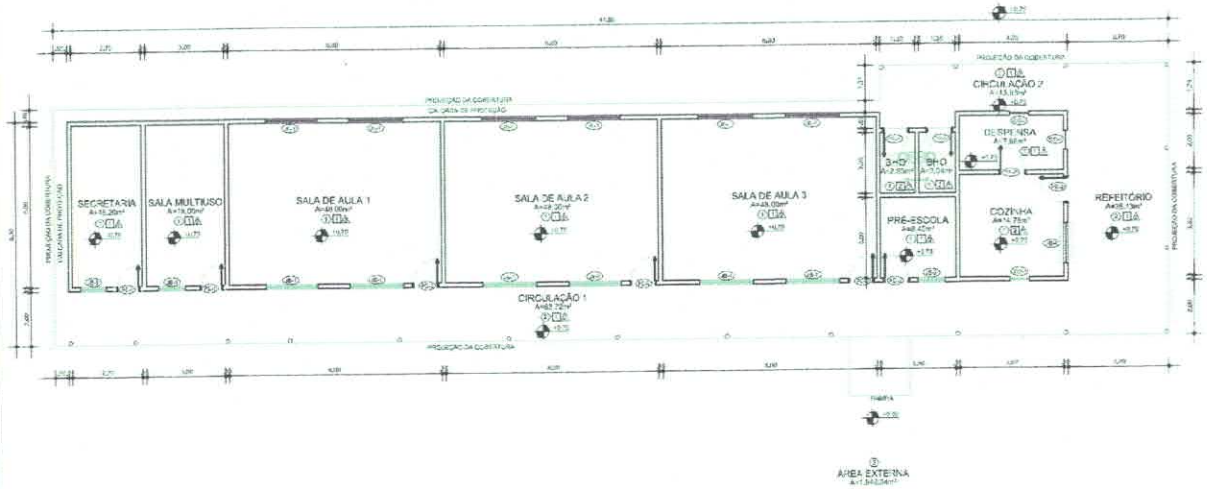

PLANTA BAIXA EXISTENTE
ESC. 1:100

TABELA DE REVESTIMENTOS

ELEMENTO	SIMBOLOGIA	COD.	DESCRIÇÃO	DIMENSÃO (cm)
PISO	○	1	PISO CERÂMICO ESMALTADO CERÂMICO BRANCO NORMALMENTE ANTIDERRAPANTE	45X45
		2	PISO CERÂMICO ACABAMENTO LISO E PINTURA ONDA	45X45
		3	GRAMA NATURAL	-
PAREDE	□	1	PAREDE REVESTIDA COM TINTA ACRÍLICA BRANCA CONFORME DETALHAMENTO	-
		2	PAREDE COM REVESTIMENTO CERÂMICO BRANCO, ATÉ 1,50m A PARTIR DA PAREDE COM TINTA ACRÍLICA BRANCA	33X45
FORRO	△	1	FORRO EM PVC LISO BRANCO	-
		2	ESTRUTURA DO TELHADO APARENTE	-
RODAPÉ	RODAPÉ CERÂMICO BRANCO			-
OBS.: TODOS OS AMBIENTES SERÃO REFORMADOS COM PINTURA E REVESTIMENTOS NOVOS				

TABELA DE PORTAS EXISTENTES

CÓDIGO	DESCRIÇÃO	MATERIAL E ACABAMENTO	LARGURA (m)	ALTURA (m)
PE-1	PORTA EXISTENTE, UMA FOLHA DE ABRIR	PORTA MADEIRA (BAIXA DE ALVENARIA)	0,80	2,10
PE-2	PORTA EXISTENTE, UMA FOLHA DE ABRIR	PORTA DE MADEIRA (MADEIRA)	0,80	2,10
TABELA DE PORTAS NOVAS				
PN-1	PORTA NOVA, UMA FOLHA DE ABRIR	PORTA DE MADEIRA SEMELHANTE	0,80	2,10
PN-2	PORTA NOVA, UMA FOLHA DE ABRIR	PORTA DE MADEIRA SEMELHANTE	0,80	2,10
PN-3	PORTA NOVA, UMA FOLHA DE ABRIR	PORTA DE ACESSIBILIDADE EM VIDRO (0,10m FOLHA DE ABRIR, DOTADA DE PERFIL METÁLICO (+ LAVE E PUXADOR HORIZONTAL NO LADO OPOSTO DA ABERTURA (1,20 X 2,10)	0,80	2,10
PN-4	PORTA NOVA, UMA FOLHA DE ABRIR	PORTA VENEZIANA DE ALUMÍNIO	0,90	1,80
PN-5	PORTA NOVA, UMA FOLHA DE ABRIR	PORTA VENEZIANA DE ALUMÍNIO	0,70	1,80
PN-6	PORTÃO METÁLICO DE CORRER	PORTÃO DE ALUMÍNIO, UMA FOLHA DE CORRER MANUAL, PINTURA ANTICORROSIVA + VERNIZ ANTIETICO, COR AZUL	2,00	2,20
S	SOLEIRA EM GRANITO POLIDO, COR PRETO		VAR.	

TABELA DE JANELAS EXISTENTES

CÓDIGO	DESCRIÇÃO	MATERIAL E ACABAMENTO	LARGURA (m)	ALTURA (m)	PITORIL (m)
JE-1	JANELA EXISTENTE, GRADE FIXA	FERRO METÁLICO	2,00	0,80	1,87
JE-2	JANELA EXISTENTE, DUAS FOLHAS DE ABRIR	JANELA DE MADEIRA MADEIRA	1,50	1,10	1,00
JE-3	JANELA EXISTENTE, DUAS FOLHAS DE ABRIR	JANELA DE MADEIRA MADEIRA	1,50	1,00	1,10
JE-4	JANELA EXISTENTE, QUATRO FOLHAS DE ABRIR	JANELA DE MADEIRA MADEIRA	1,60	1,10	0,90
CO-1	CÔMODO EM BLOCOS DE CIMENTO				
TABELA DE JANELAS NOVAS					
JN-1	JANELA DE CORRER NOVA, QUATRO FOLHAS	JANELA DE ALUMÍNIO VIDRO, QUATRO FOLHAS, DUAS FIXAS E DUAS MÓVEIS	2,00	0,80	1,87
JN-2	JANELA DE VIDRO E ALUMÍNIO DE CORRER	JANELA DE ALUMÍNIO VIDRO	1,50	1,10	1,00
JN-3	JANELA DE VIDRO E ALUMÍNIO DE CORRER	JANELA DE ALUMÍNIO DE VIDRO	1,50	1,00	1,10
JN-4	JANELA PASSADOR	JANELA PASSADOR DE ENROLAR MANUAL EM AÇO COM BALCÃO DE GRANITO	1,60	1,10	0,90
JN-5	JANELA BASCULANTE BASCULANTE	JANELA DE ALUMÍNIO DE VIDRO	1,20	0,60	1,00
S	SOLEIRA EM GRANITO POLIDO, COR PRETO		VAR.		

TEMPLO CONSULTORIA CORPORATIVA

CONTRATANTE: PREFEITURA MUNICIPAL DE BUJARU (PA)

RESPONSÁVEL TÉCNICO: CESAR EDUARDO MEDEIROS CANELAS FILHO
ENG. CIVIL - CREA/PA 150276372-9

OBRA: REFORMA E AMPLIAÇÃO DA ESCOLA MANOEL GENÉSIO

LOCALIZAÇÃO: RAMAL DA COMUNIDADE DA CAJUÍRA, S/N, ZONA RURAL DE BUJARU


Estado: PA | Município: BUJARU-PA

Prancha: PLANTA BAIXA EXISTENTE

Escala: INDICADA | Data: NOVEMBRO/2025 | PROJETO ARQUITETÔNICO

RESPONSÁVEL: CESAR EDUARDO MEDEIROS CANELAS FILHO:59345420282
Assinado de forma digital por CESAR EDUARDO MEDEIROS CANELAS FILHO:59345420282 Dados: 2025.11.07 10:25:10 -03'00'

Folha: 01 / 10

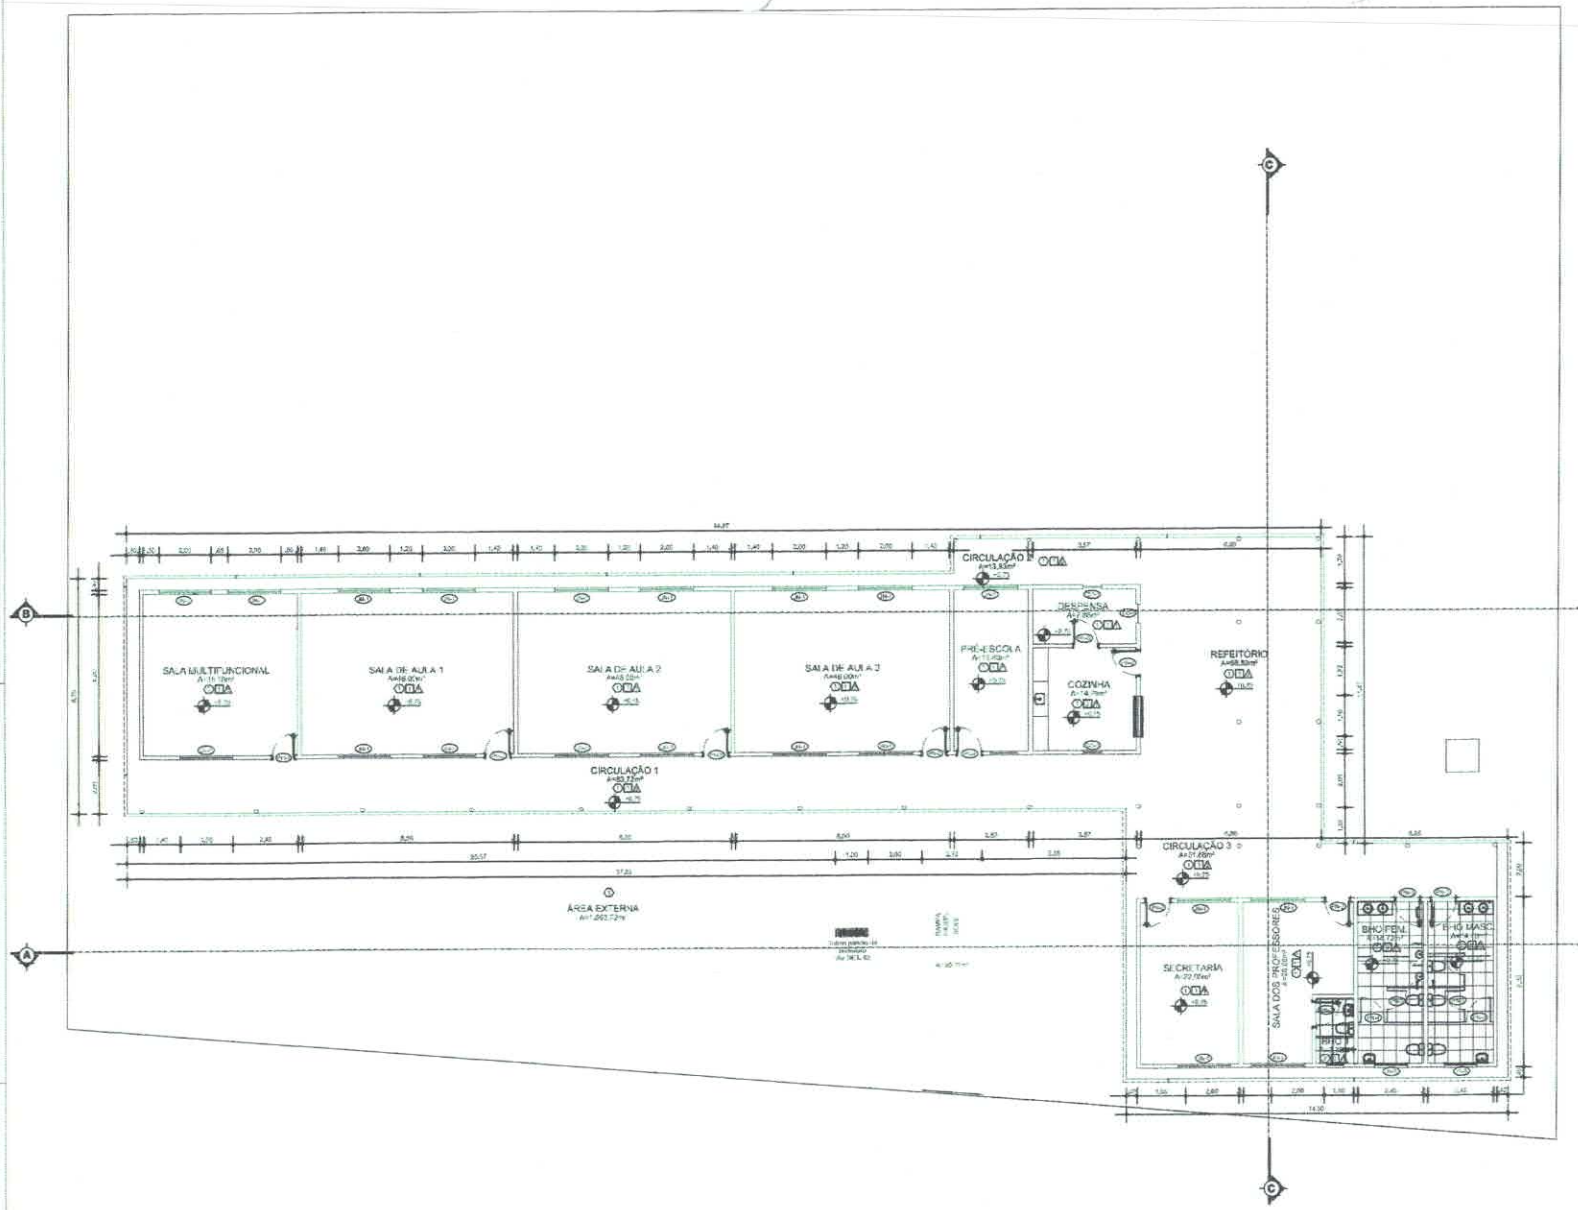

PLANTA BAIXA MODIFICADA
ESC. 1:100

TABELA DE REVESTIMENTOS				
ELEMENTO	SIMBOLO	COD.	DESCRIÇÃO	DIMENSÃO (cm)
PISO	○	1	PISO COM REVESTIMENTO CERÂMICO BRANCO, ACABAMENTO ANTIDERRAPANTE.	45X45
		2	PISO CIMENTADO ACABAMENTO LISO E PINTURA CINZA.	45X45
		3	GRAMA NATURAL	-
PAREDE	□	1	PAREDE REBOCADA COM TINTA ACRÍLICA, SEGUE CORES DO DETALHAMENTO.	-
		2	PAREDE COM REVESTIMENTO CERÂMICO BRANCO, ATÉ 1,50m, PINTADA DA PAREDE COM TINTA ACRÍLICA NA COR BEGE.	32X60
FORRO	△	1	FORRO EM PVC LISO BRANCO	-
		2	ESTRUTURA DO TELHADO APARENTE	-
RODAPÉ			RODAPÉ CERÂMICO BRANCO	-
OBS.: TODOS OS AMBIENTES SERÃO REFORMADOS COM PINTURA E REVESTIMENTOS NOVOS				

TABELA DE PORTAS EXISTENTES				
CÓDIGO	DESCRIÇÃO	MATERIAL E ACABAMENTO	LARGURA (m)	ALTURA (m)
PE-1	PORTA EXISTENTE, UMA FOLHA DE ABRIR	PORTA VENEZIANA DE ALUMÍNIO	0,80	2,10
PE-2	PORTA EXISTENTE, UMA FOLHA DE ABRIR	PORTA EM MADEIRA MACIÇA	0,90	2,10
TABELA DE PORTAS NOVAS				
PN-1	PORTA NOVA, UMA FOLHA DE ABRIR	PORTA EM MADEIRA REBOCA	0,80	2,10
PN-2	PORTA NOVA, UMA FOLHA DE ABRIR	PORTA EM MADEIRA REBOCA	0,90	2,10
PN-3	PORTA NOVA, UMA FOLHA DE ABRIR	PORTA DE ACESSIBILIDADE DE 1/2 GIRO C/ UMA FOLHA DE ABRIR COM BATENTE METÁLICO (1,90) E PLANADOR HORIZONTAL MOLDADO (PROJETO DA ABERTURA 2,50 X 2,10)	0,90	2,10
PN-4	PORTA NOVA, UMA FOLHA DE ABRIR	PORTA VENEZIANA EM ALUMÍNIO	0,80	1,00
PN-5	PORTA NOVA, UMA FOLHA DE ABRIR	PORTA VENEZIANA EM ALUMÍNIO	0,70	1,00
PN-6	PORTÃO METÁLICO DE CORRER	PORTÃO DE ALUMÍNIO, UMA FOLHA DE CORRER MANUAL, PINTURA ANTICORROSIVA + ESMALTE SINTÉTICO, COR AZUL	2,00	2,20
S	SOLEIRA EM GRANITO POLIDO, COR PRETO		VAR.	

TABELA DE JANELAS EXISTENTES					
CÓDIGO	DESCRIÇÃO	MATERIAL E ACABAMENTO	LARGURA (m)	ALTURA (m)	PITORIL (m)
JE-1	JANELA EXISTENTE, GRADE FIXA	FERRO, MEIA PEÇA	2,00	0,80	1,67
JE-2	JANELA EXISTENTE, DUAS FOLHAS DE ABRIR	JANELA DE MADEIRA MACIÇA	1,00	1,10	1,00
JE-3	JANELA EXISTENTE, DUAS FOLHAS DE ABRIR	JANELA DE MADEIRA MACIÇA	1,00	1,00	1,10
JE-4	JANELA EXISTENTE, QUATRO FOLHAS DE ABRIR	JANELA DE MADEIRA MACIÇA	1,60	1,10	0,50
CB-1	CONDIÇÃO EM BLOCOS DE CIMENTO				
TABELA DE JANELAS NOVAS					
JN-1	JANELA DE CORRER NOVA, QUATRO FOLHAS	JANELA DE ALUMÍNIO REDE, QUATRO FOLHAS, DUAS FIXAS E DUAS MÓVEIS	2,50	0,80	1,67
JN-2	JANELA DE VIDRO E ALUMÍNIO DE CORRER	JANELA DE ALUMÍNIO E VIDRO	1,00	1,10	1,00
JN-3	JANELA DE VIDRO E ALUMÍNIO DE CORRER	JANELA DE ALUMÍNIO E VIDRO	1,00	1,00	1,10
JN-4	JANELA PASSADOR	JANELA PASSADOR DE ENVIDRAÇAMENTO MANUAL EM AÇO COM BALCÃO DE GRANITO	1,60	1,10	0,50
JN-5	JANELA BASCULANTE BASCULANTE DUPLA	JANELA DE ALUMÍNIO E VIDRO	1,00	0,60	1,90
S	SOLEIRA EM GRANITO POLIDO, COR PRETO		VAR.		

TEMPLO CONSULTORIA CORPORATIVA

CONTRATANTE: PREFEITURA MUNICIPAL DE BUJARU (PA)

RESPONSÁVEL TÉCNICO: CESAR EDUARDO MEDEIROS CANELAS FILHO
ENG. CIVIL - CREA/PA 150276372-9

OBRA: REFORMA E AMPLIAÇÃO DA ESCOLA MANOEL GENÉSIO

ENDEREÇO: RAMAL DA COMUNIDADE DA CAJUÍRA, S/N, ZONA RURAL DE BUJARU

Estado: PARÁ | Município: BUJARU-PA

Projeto: PLANTA BAIXA MODIFICADA

Proprietário: | Data: NOVEMBRO/2025 | PROJETO ARQUITETÔNICO

Local: BUJARU

ASSUNTO:

Folha: 05 / 10