

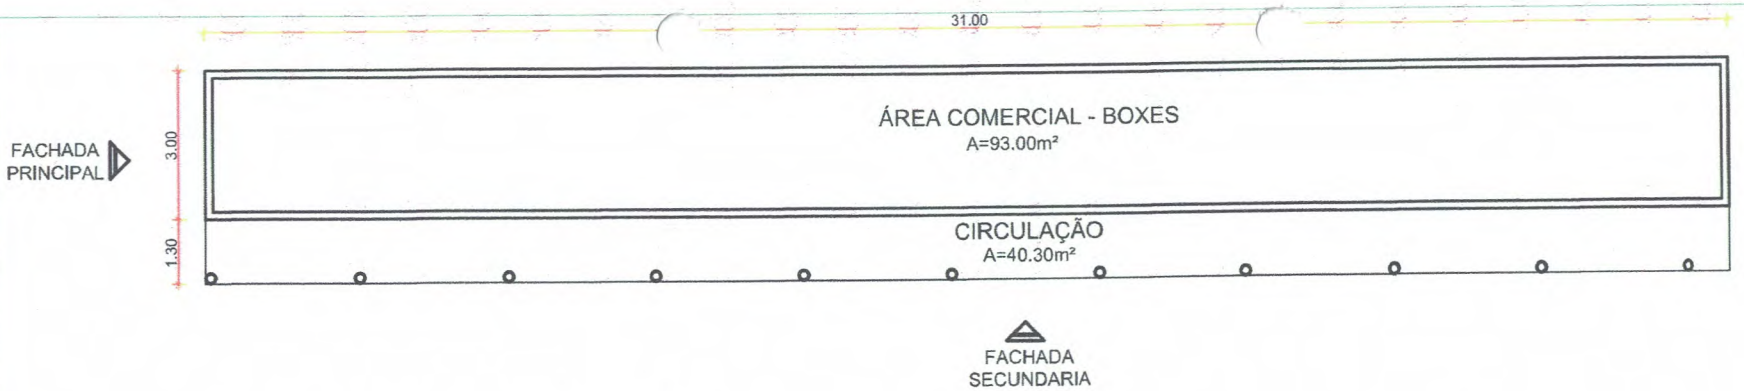


PLANTA BAIXA - GALERIA

ESC 1/150

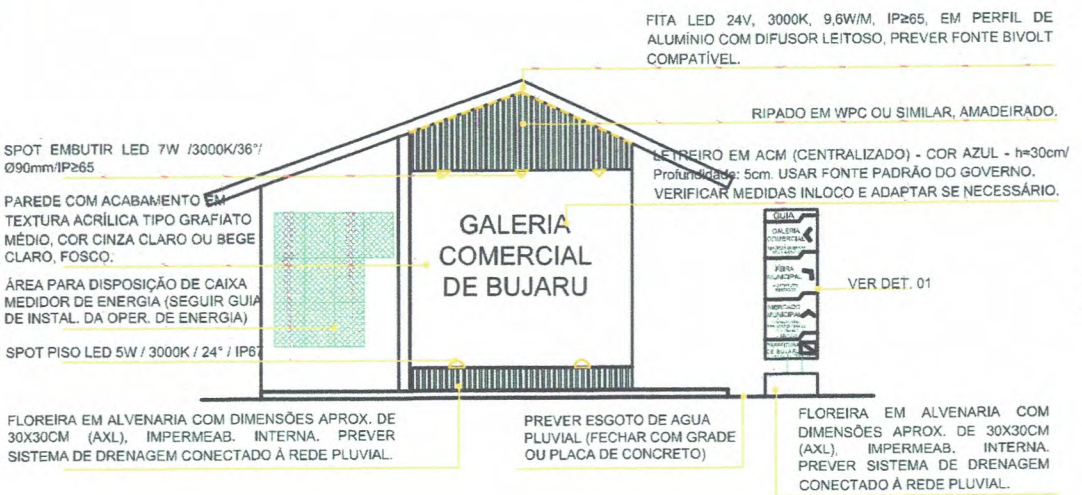

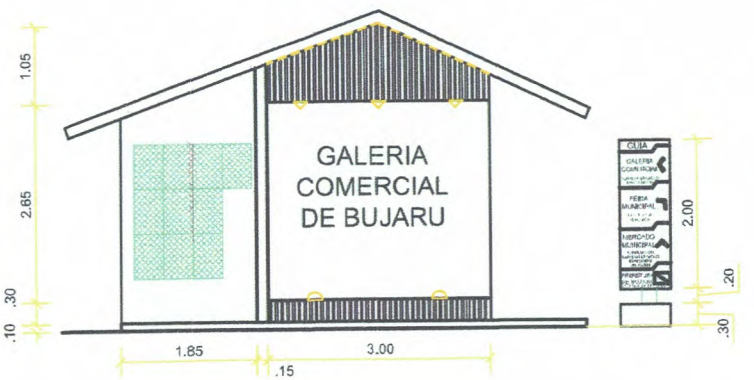

ELEVAÇÃO FACHADA LATERAL

ESC 1/100

FACHADA PRINCIPAL

ESC 1/100

OBS: TODAS AS MEDIDAS DEVEM SER CONFERIDAS NO LOCAL

TÍTULO DO PROJETO
GALERIA COMERCIAL

PROPRIETÁRIO
PREFEITURA MUNICIPAL DE BUJARU

AUTOR
PREFEITURA MUNICIPAL DE BUJARU

TÍTULO DA PRANCHA
PLANTA BAIXA E ELEVAÇÕES

DESCRIÇÃO DA ETAPA	REVISÃO	DATA	ESCALA	PRANCHA
PROJETO ARQUITETÔNICO	**R00**	**07/05/2026**	**INDICADA**	**01 / 01**

DIREITOS AUTORAIS RESERVADOR CONFORME LEGISLAÇÃO NACIONAL E INTERNACIONAL

FOLHA A4
210 x 297