


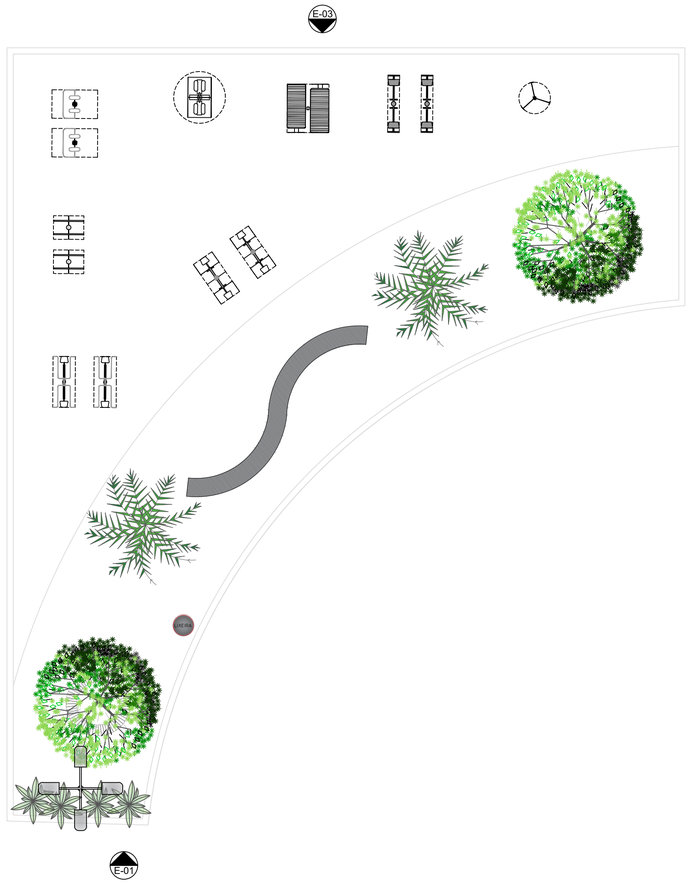



ELEVAÇÃO 01/04
PARQUINHO PRAÇA DA CULTURA
ESCALA - 1:100




ELEVAÇÃO 03/04
PARQUINHO PRAÇA DA CULTURA
ESCALA - 1:100

TABELA DE ÁREAS		
COD.	AMBIENTE	ÁREA
1	PARQUINHO	172,49m²
2	GRAMA PARQUINHO	149,20m²
3	ACADEMIA	175,025m²
4	GRAMA ACADEMIA	349,26m²

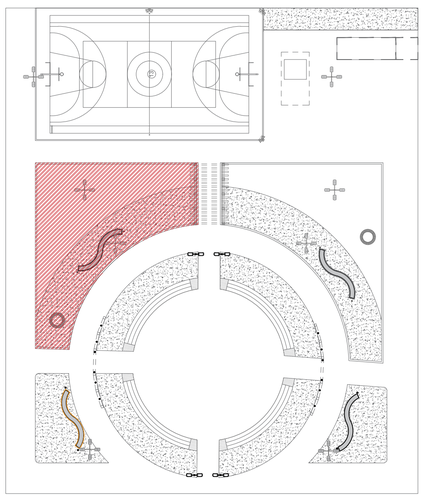

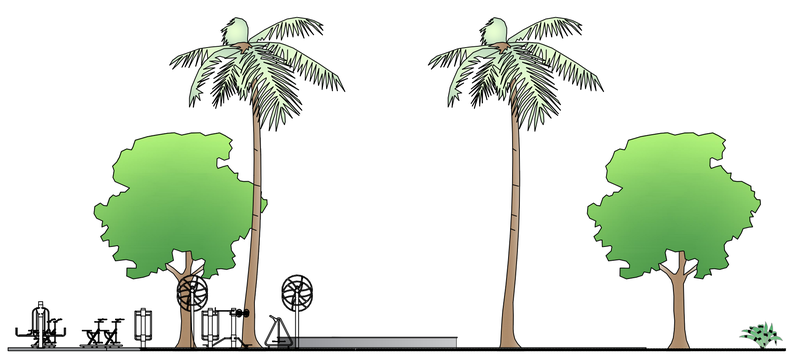

ELEVAÇÃO 02/04
PARQUINHO PRAÇA DA CULTURA
ESCALA - 1:100

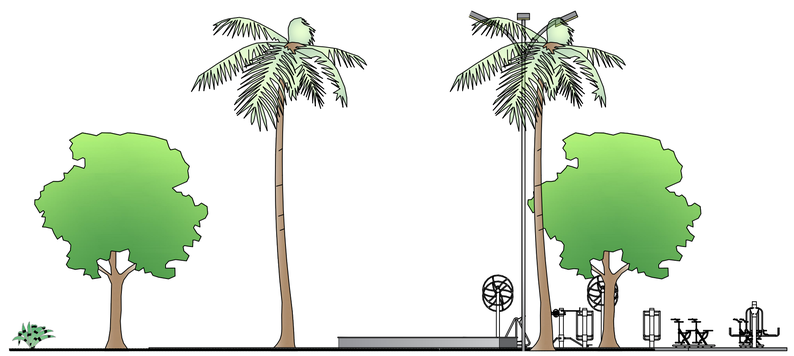


ELEVAÇÃO 04/04
PARQUINHO PRAÇA DA CULTURA
ESCALA - 1:100


DETALHES ACESSIBILIDADE


LEGENDA


PISO ALERTA 0,25 x 0,25 m – INDICANDO OBSTÁCULO, MUDANÇA DE ROTA, RAMPA, ETC.

PISO DIRECIONAL 0,25 x 0,25 m INDICANDO A ROTA

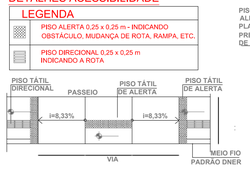

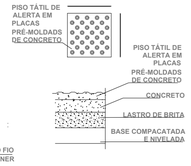

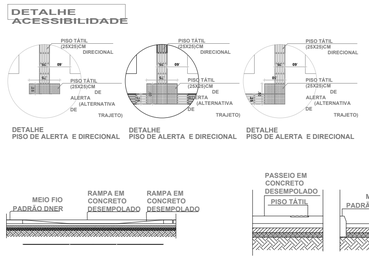

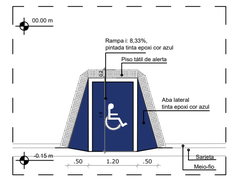

DETALHE 03 - RAMPA ACESSÍVEL
ESCALA - 1:75

PROJETO: PRAÇA DA CULTURA			
ENDEREÇO: TV.VITÓRIA RÉGIA, JARDIM PRIMAVERA, ALTAMIRA - PA			02/04
PRANCHA: PROJETO ARQUITETÔNICO ACADEMIA AO AR LIVRE			
ESCALA: INDICADA	ÁREA CONSTRUIDA: 1.805,42m²	ÁREA TOTAL: 3.688,20m²	DATA: ABRIL/2026