



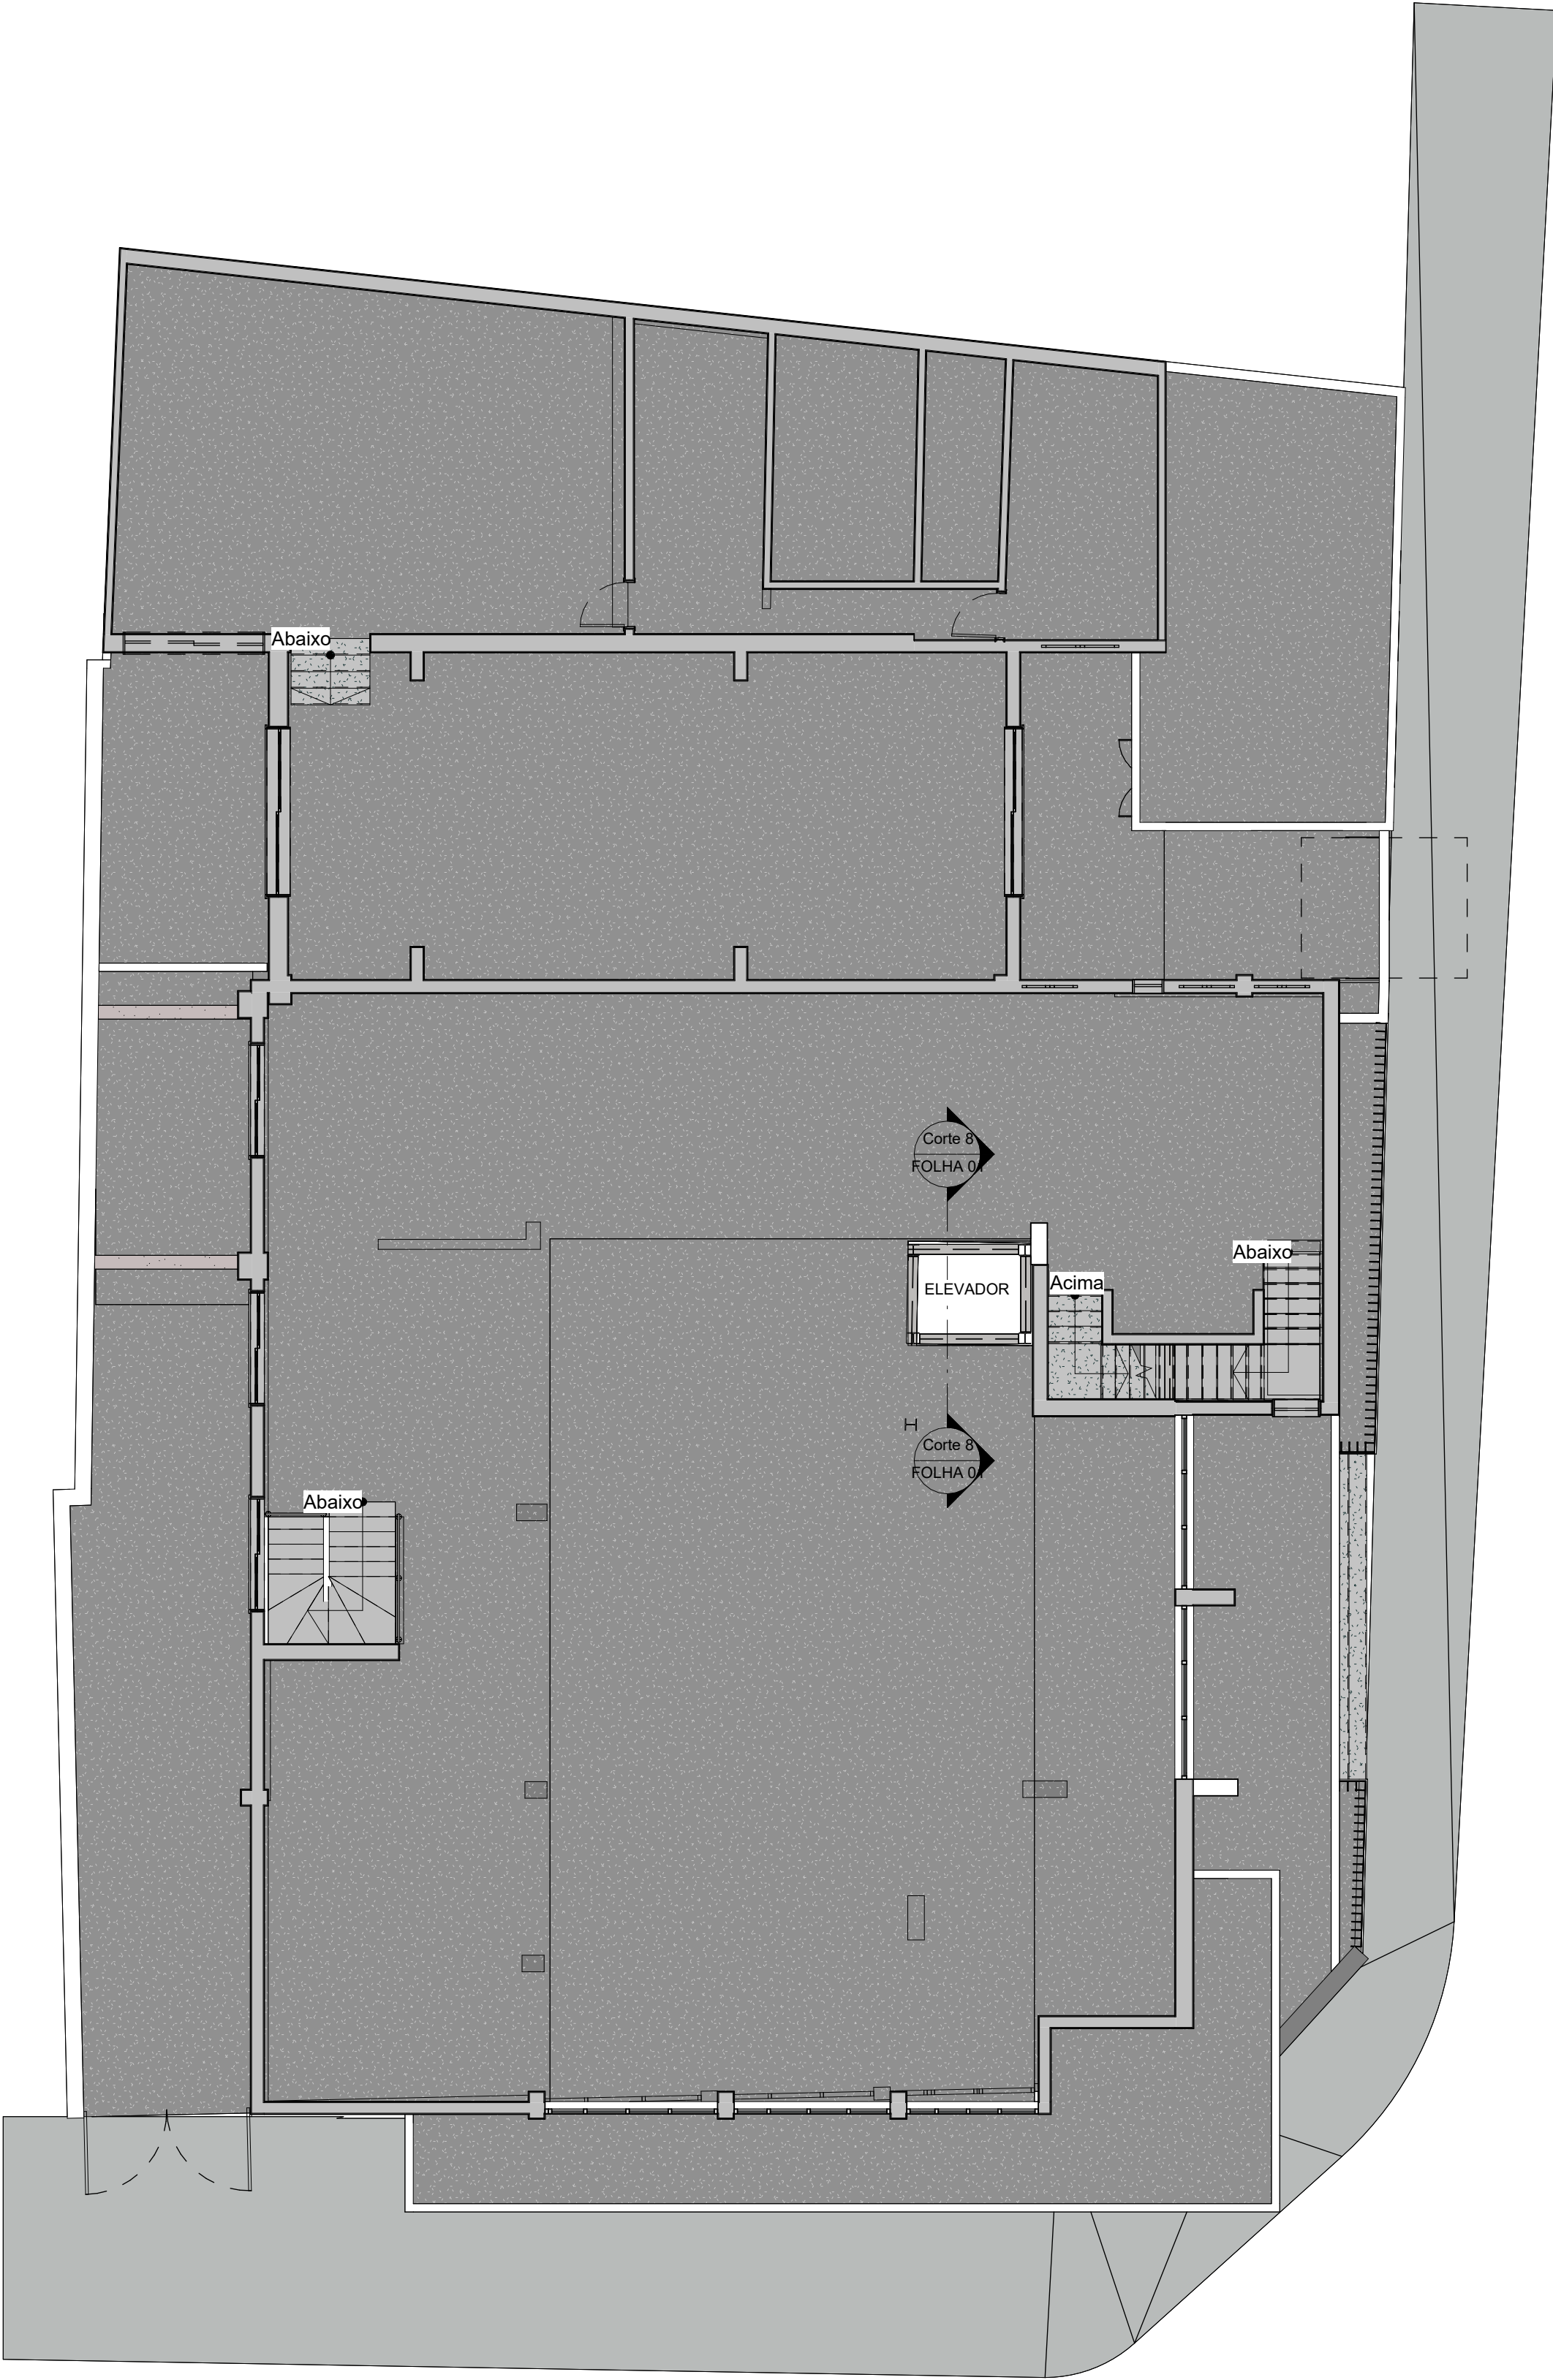

PAV. 1
1 : 100

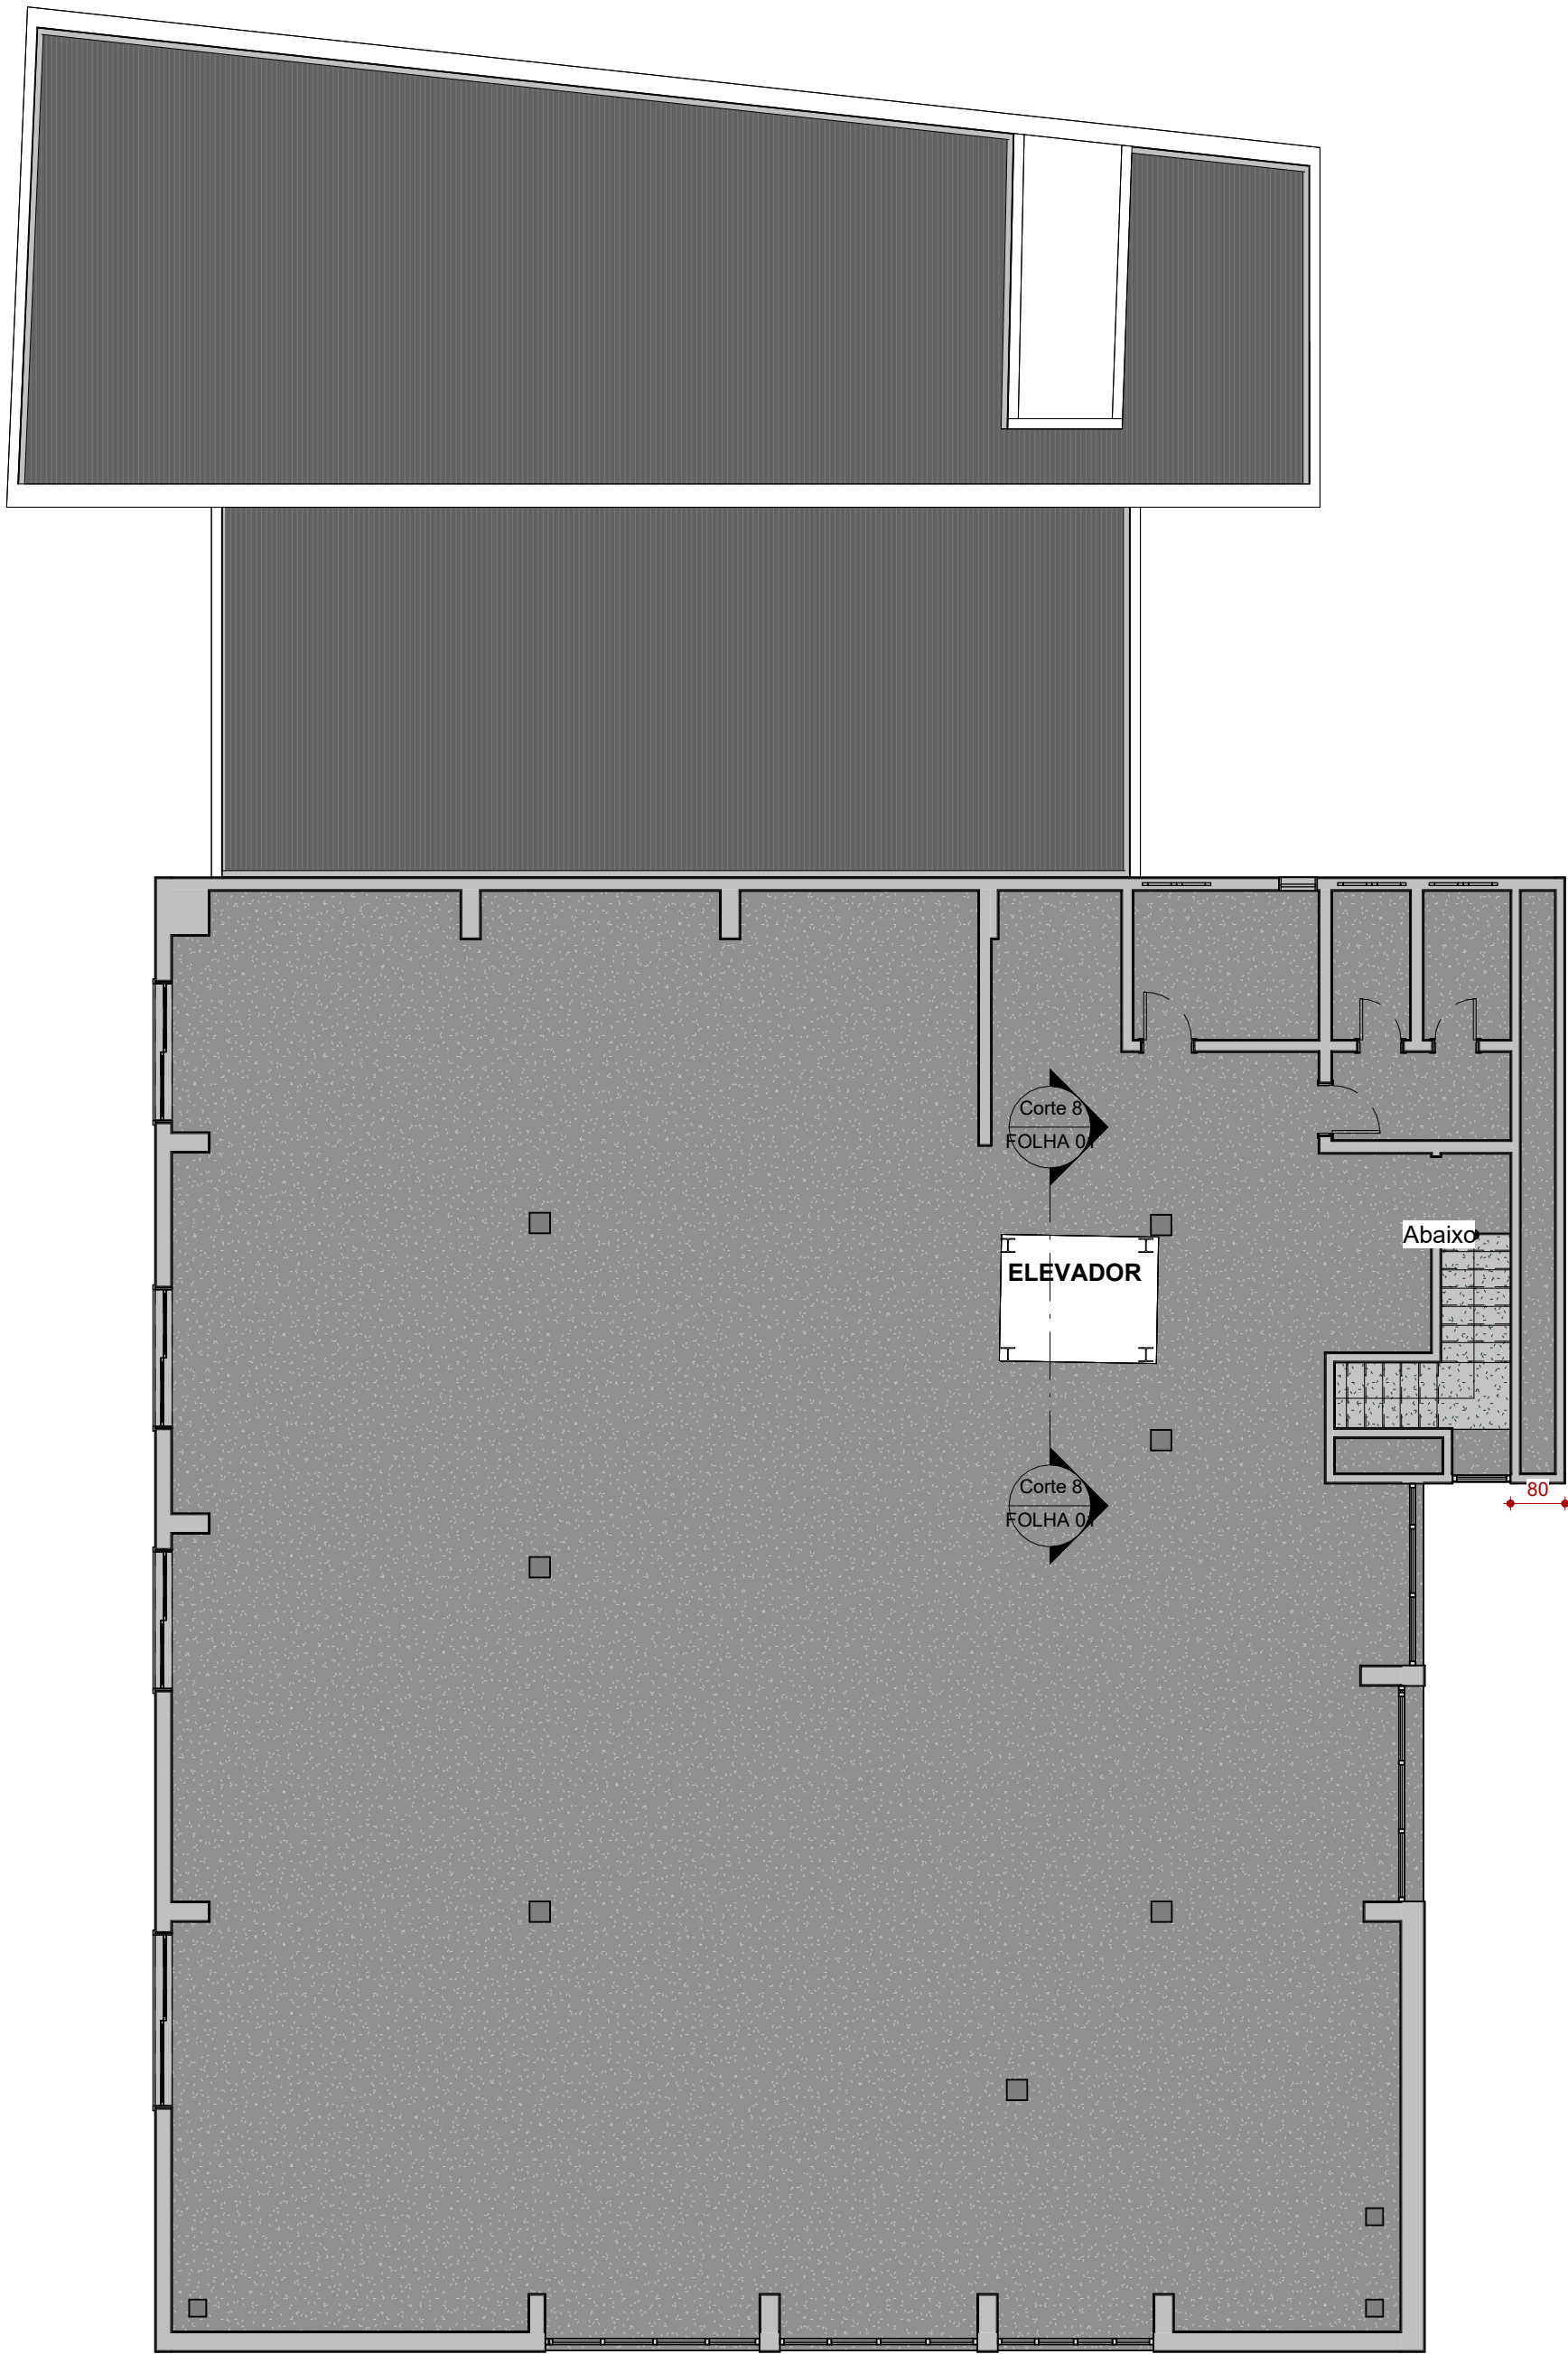

PAV. 2
1 : 100

ETECH

Engenharia,
energia e
novos

PROJETO:

Nome do projeto

LOCAL:

Insira aqui o endereço

ÁREA DO TERRENO	ÁREA CONSTRUÍDA	ÁREA PERMEÁVEL	ZONA	ATME	ALML	TAXA DE OCUPAÇÃO

DISCIPLINA:

FOLHA:

FOLHA 02

DESCRIÇÃO:

ELEVADOR

REVISÕES

Nº	DATA	DESCRIÇÃO

EMIÇÃO

09/03/24

EMIÇÃO INICIAL

PROJETO:

ETECH ENGENHARIA
44.847.174/0001-60

KAUE SOUSA PINTO
CAU A115256-4

Avenida Daniel de la
Toucha, Edifício
Modellin Tower, Sala
514, Vicente Fialho

etech.eng

(98) 9211-7873

projetos@engenhariaetech.com.br