
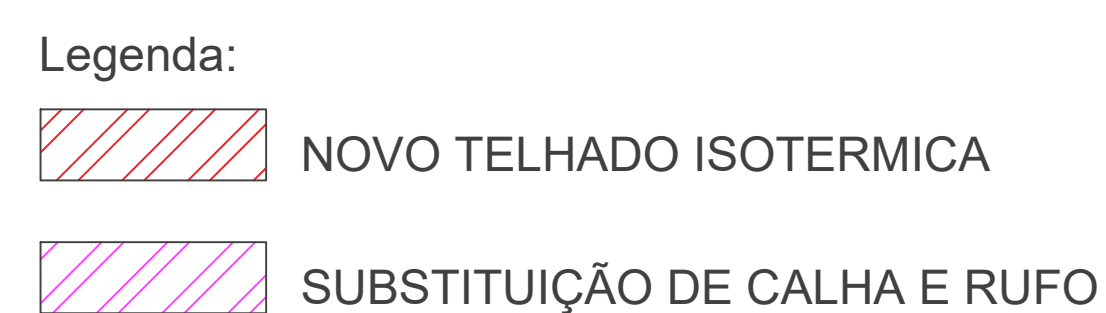


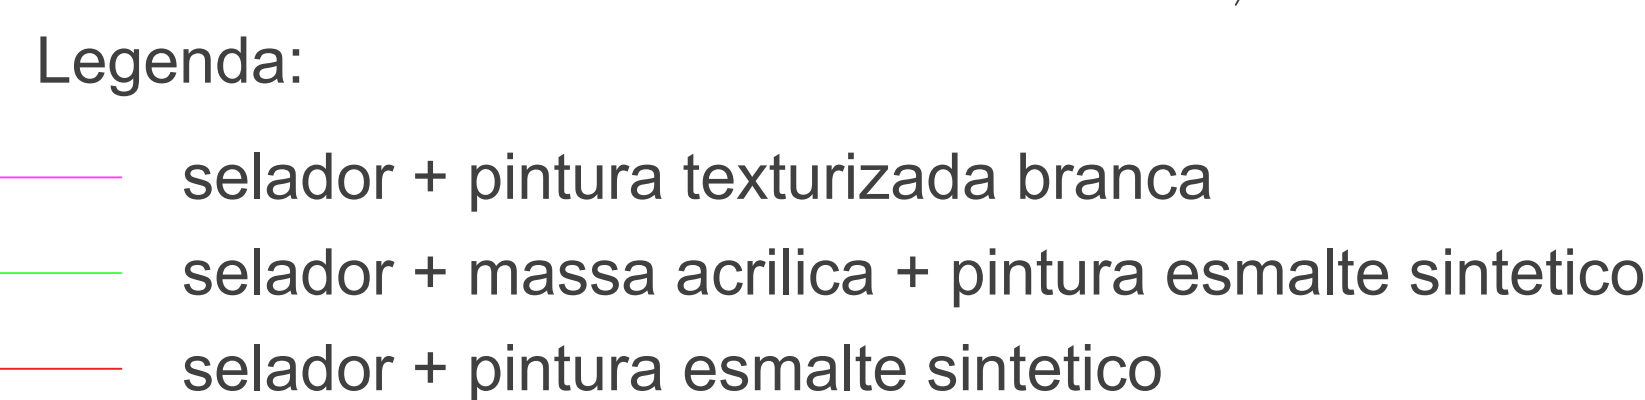

ÁREA DO TERRENO	372,96 m²
ÁREA DA COBERTURA ATUAL	332,90 m2 - 100%
ÁREA DA COBERTURA NOVA	137,12 m2 - 100%

APROVAÇÃO:

Endereço: RUA WISON DA PAIXÃO LT 02 SETOR CENTRO - CRISTIANÓPOLIS - GO

CÂMARA MUNICIPAL

CÂMARA MUNICIPAL
1- PAVIMENTOS

Proprietário

CÂMARA DE MUNICIPAL DE CRISTIANÓPOLIS

ARQUITETO E URBANISTA: UEILLER NEPONUCENA GOMES - CAU-A136579-7

RT Obra: ARQUITETO E URBANISTA: JANIO RIBEIRO DO PRADO FILHO - CAU-A142419-0

LOGOMARCA:

DESCRIÇÃO DOS PAVTOS:	2- PAVIMENTOS
-----------------------	---------------

CONTEUDO:	ÁREA DO TERREIRO ORIGINAL:			FOLHA:
	365,00 m²			
	ÁREA DO TERREIRO POS DOAÇÃO			
	+			
PLANTA BAIXA E LOCAÇÃO PLANTA DE COBERTURA CORTES	ÁREA TOTAL DA CONSTRUÇÃO:			2/2
	362,61 m²			
END. PAISAG.	0	m²	COB. VEG.	DATA:
C.C.A.P.	0	m²	01 CAIXA	08 OUT 2028
ARQUITO 101				<u>Desenho</u>
CÂMARA DE MUNICIPAL. CRISTIANO				JANIO R. (84)9331-5312