



REV.	DESCRIÇÃO	MODIFICADO POR	DATA
01			21/10/2025


Quadro de Áreas			
Piso de Origem	Cômodo	Área Medida	
Nível 0,00	01	ESTAR / COZINHA	19,10
	02	DORM. 01	8,40
	03	BANHO	4,44
	04	DORM. 02	8,40
	05	VARANDA	3,56
	06	LAVANDERIA	3,56
		TOTAL	47,46 m²

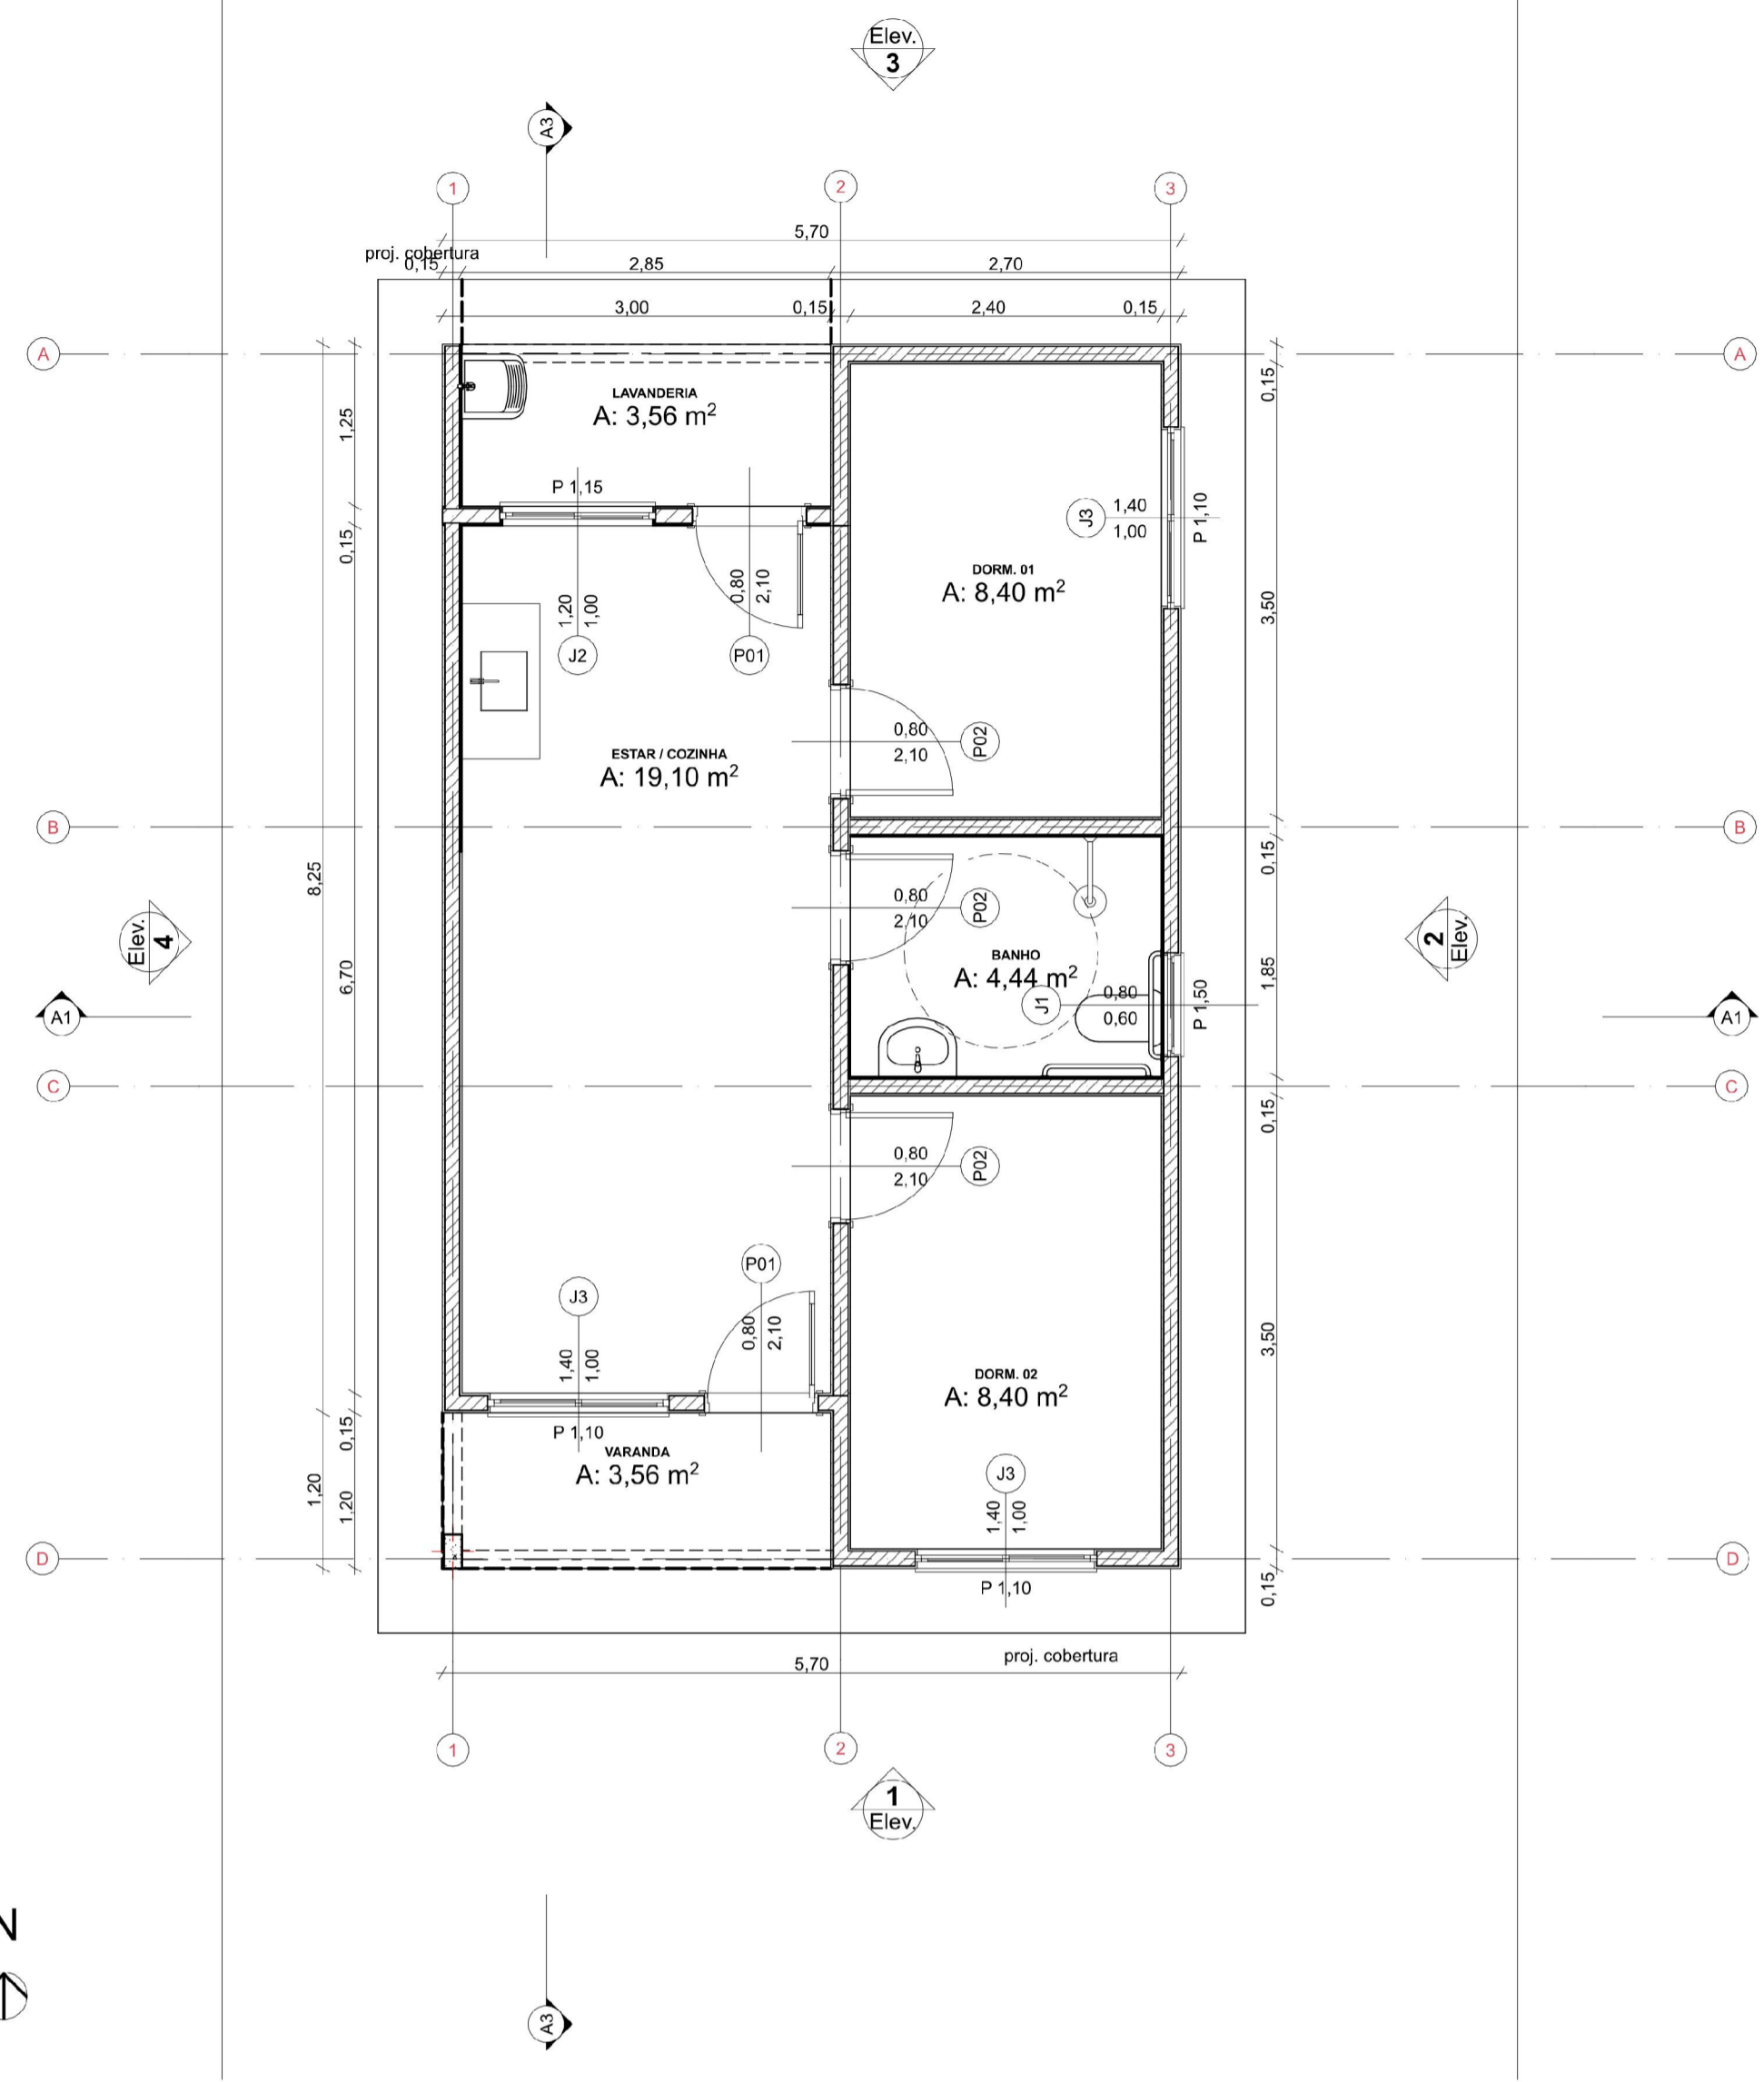



0 Planta Térreo
Escala: 1:50

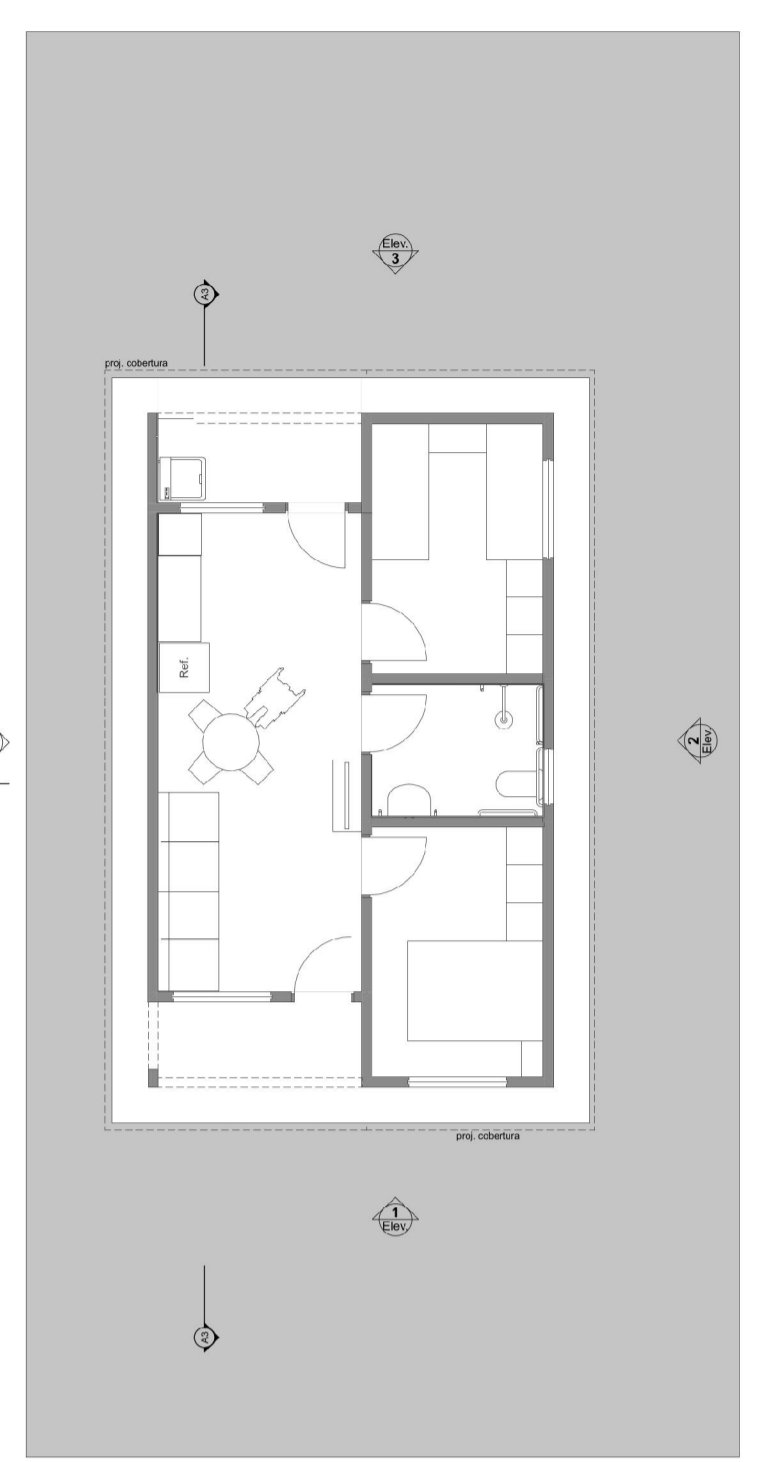



1 LAYOUT
Escala: 1:100

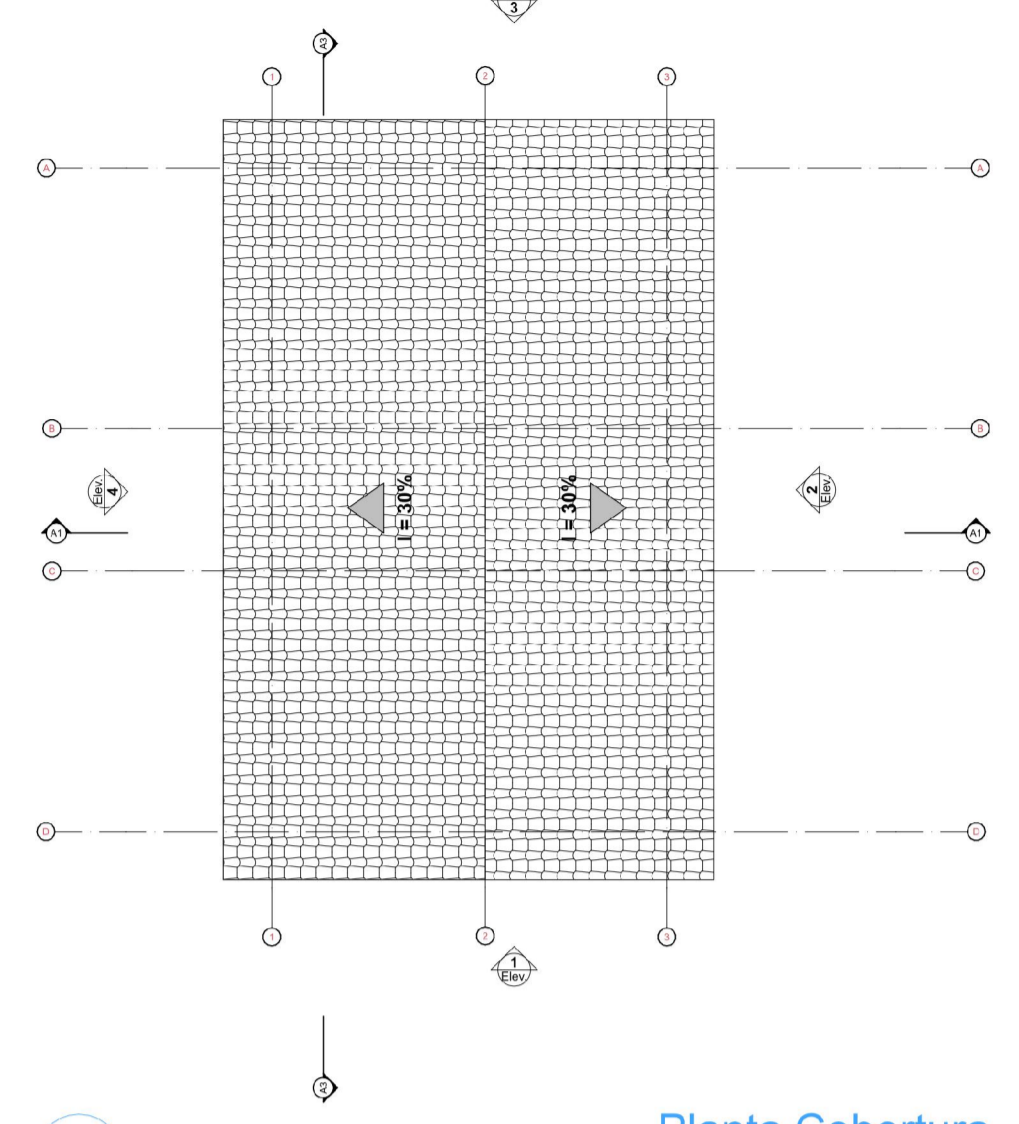

3 Planta Cobertura
Escala: 1:50

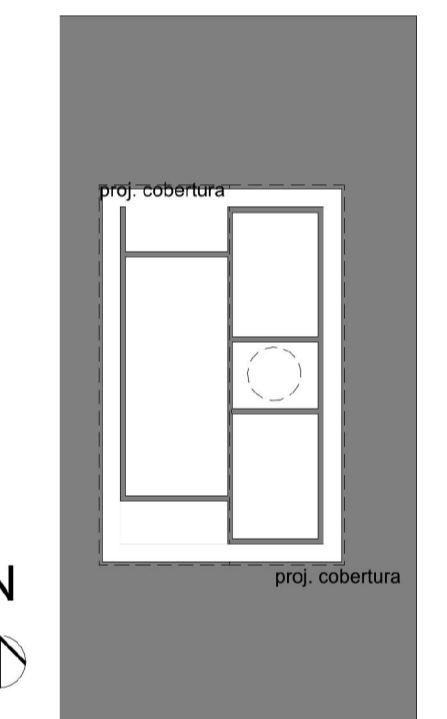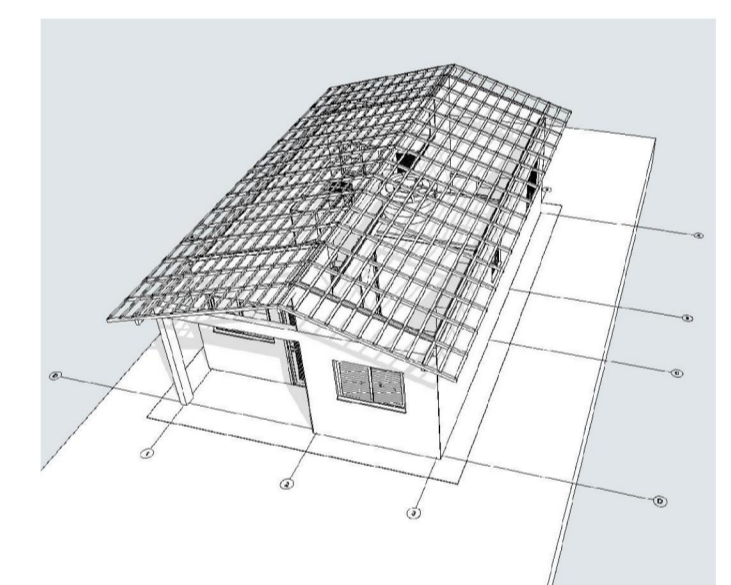


2 Implantação
Escala: 1:200

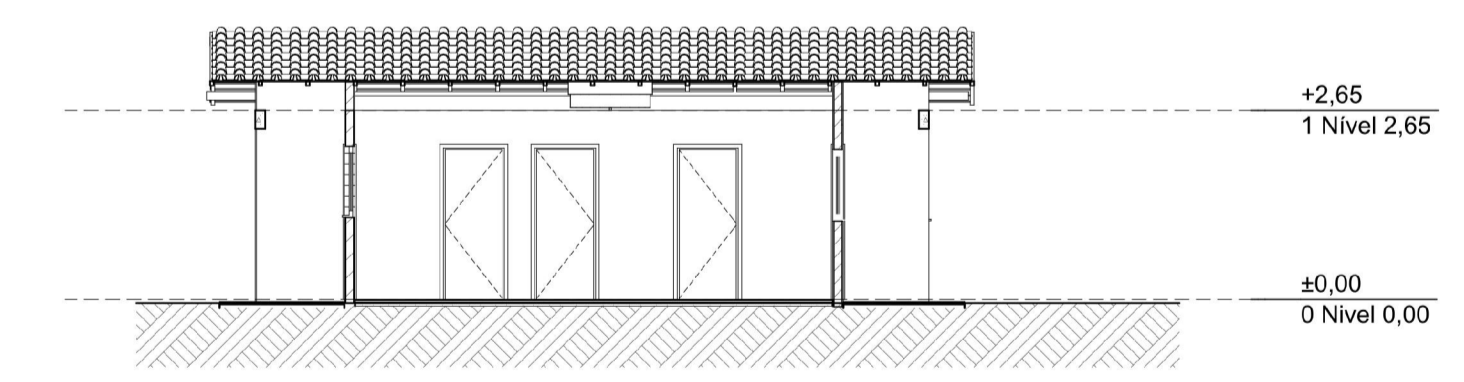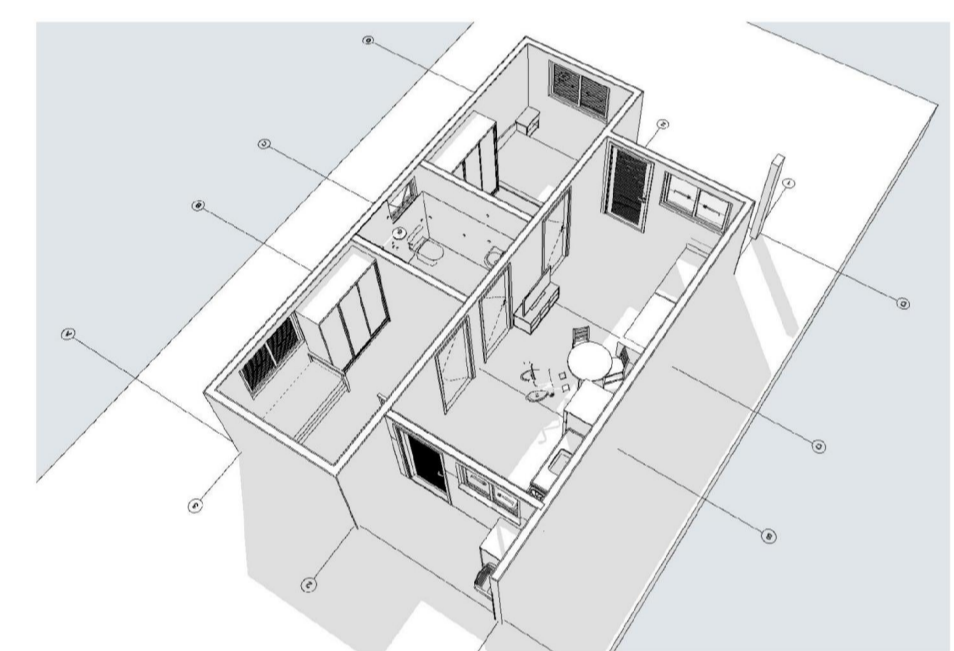


A3 Corte
Escala: 1:100



1 Elevação Frontal
Escala: 1:100

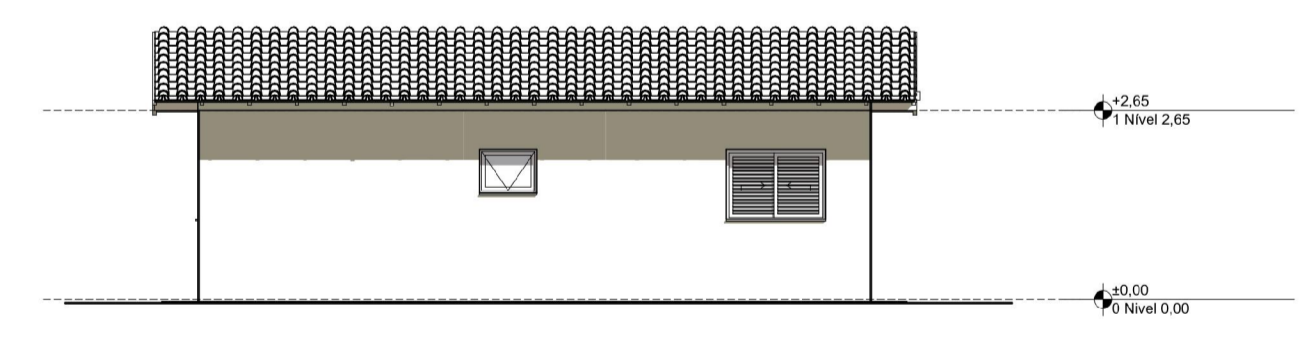


2 Lateral Direita
Escala: 1:100

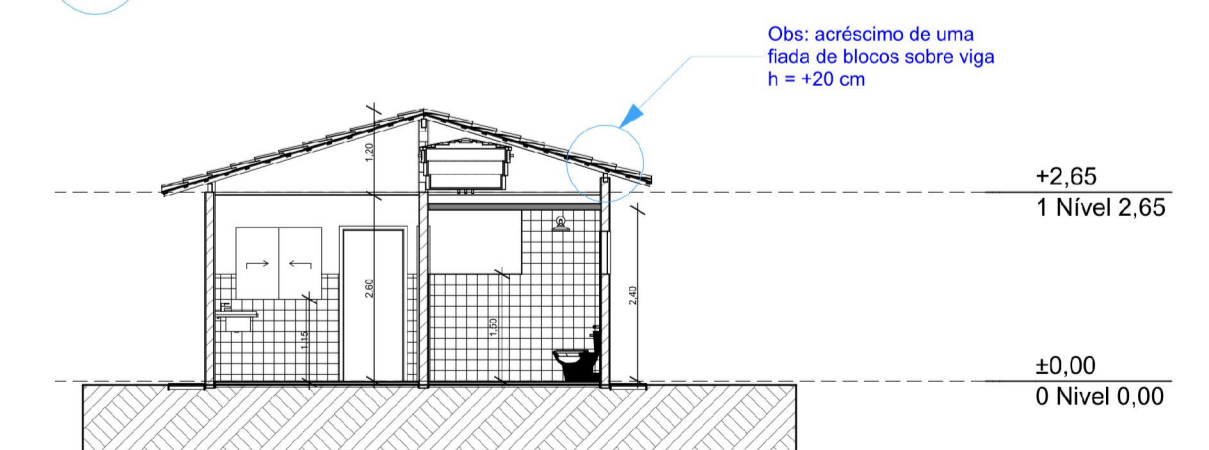

A1 Corte
Escala: 1:100



3 Elevação Posterior
Escala: 1:100

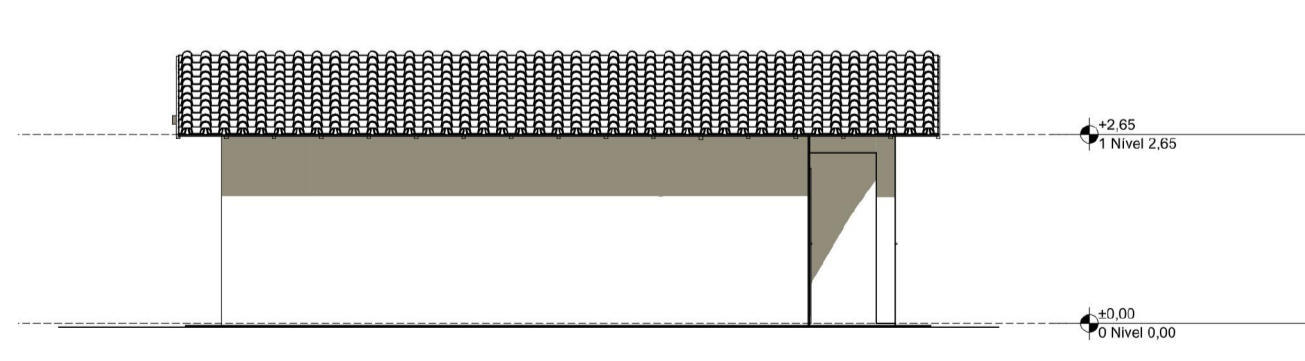

4 Lateral Esquerda
Escala: 1:100



PROJETO: **FNHIS SUB-50**
 ENDEREÇO: **RUA JACARANDÁ E RUA CAJARANA**
 CIDADE: SENADOR JOSÉ PORFÍRIO ESTADO: PA
 CLIENTE: **PREFEITURA MUNICIPAL DE SENADOR JOSÉ PORFÍRIO**

RESP. TÉCNICO: **JAKELINE ANGÉLICA DE OLIVEIRA**
 ENGENHEIRA CIVIL
 CREA Nº: 152237360 PA
 FASE PROJETO: **PL | Projeto Legal** ESCALA: 1:50, 1:200, 1:100, 1:1 DIMENSÃO DA FOLHA: **A1**

CONTEÚDO: **Plantas**
 RESPONSÁVEL: **CAIXA** DATA: **21/10/2025** FOLHA: **01**
 ARQUIVO DIGITAL: **FNHIS GEPAD.pln** REVISÃO: **01**