



REV.	DESCRIÇÃO	MODIFICADO POR	DATA
01			21/10/2025


Quadro de Áreas			
Piso de Origem	Cômodo	Área Medida	
Nível 0,00	01	ESTAR / COZINHA	19,10
	02	DORM. 01	8,40
	03	BANHO	4,44
	04	DORM. 02	8,40
	05	VARANDA	3,56
	06	LAVANDERIA	3,56
		Total	47,46 m²

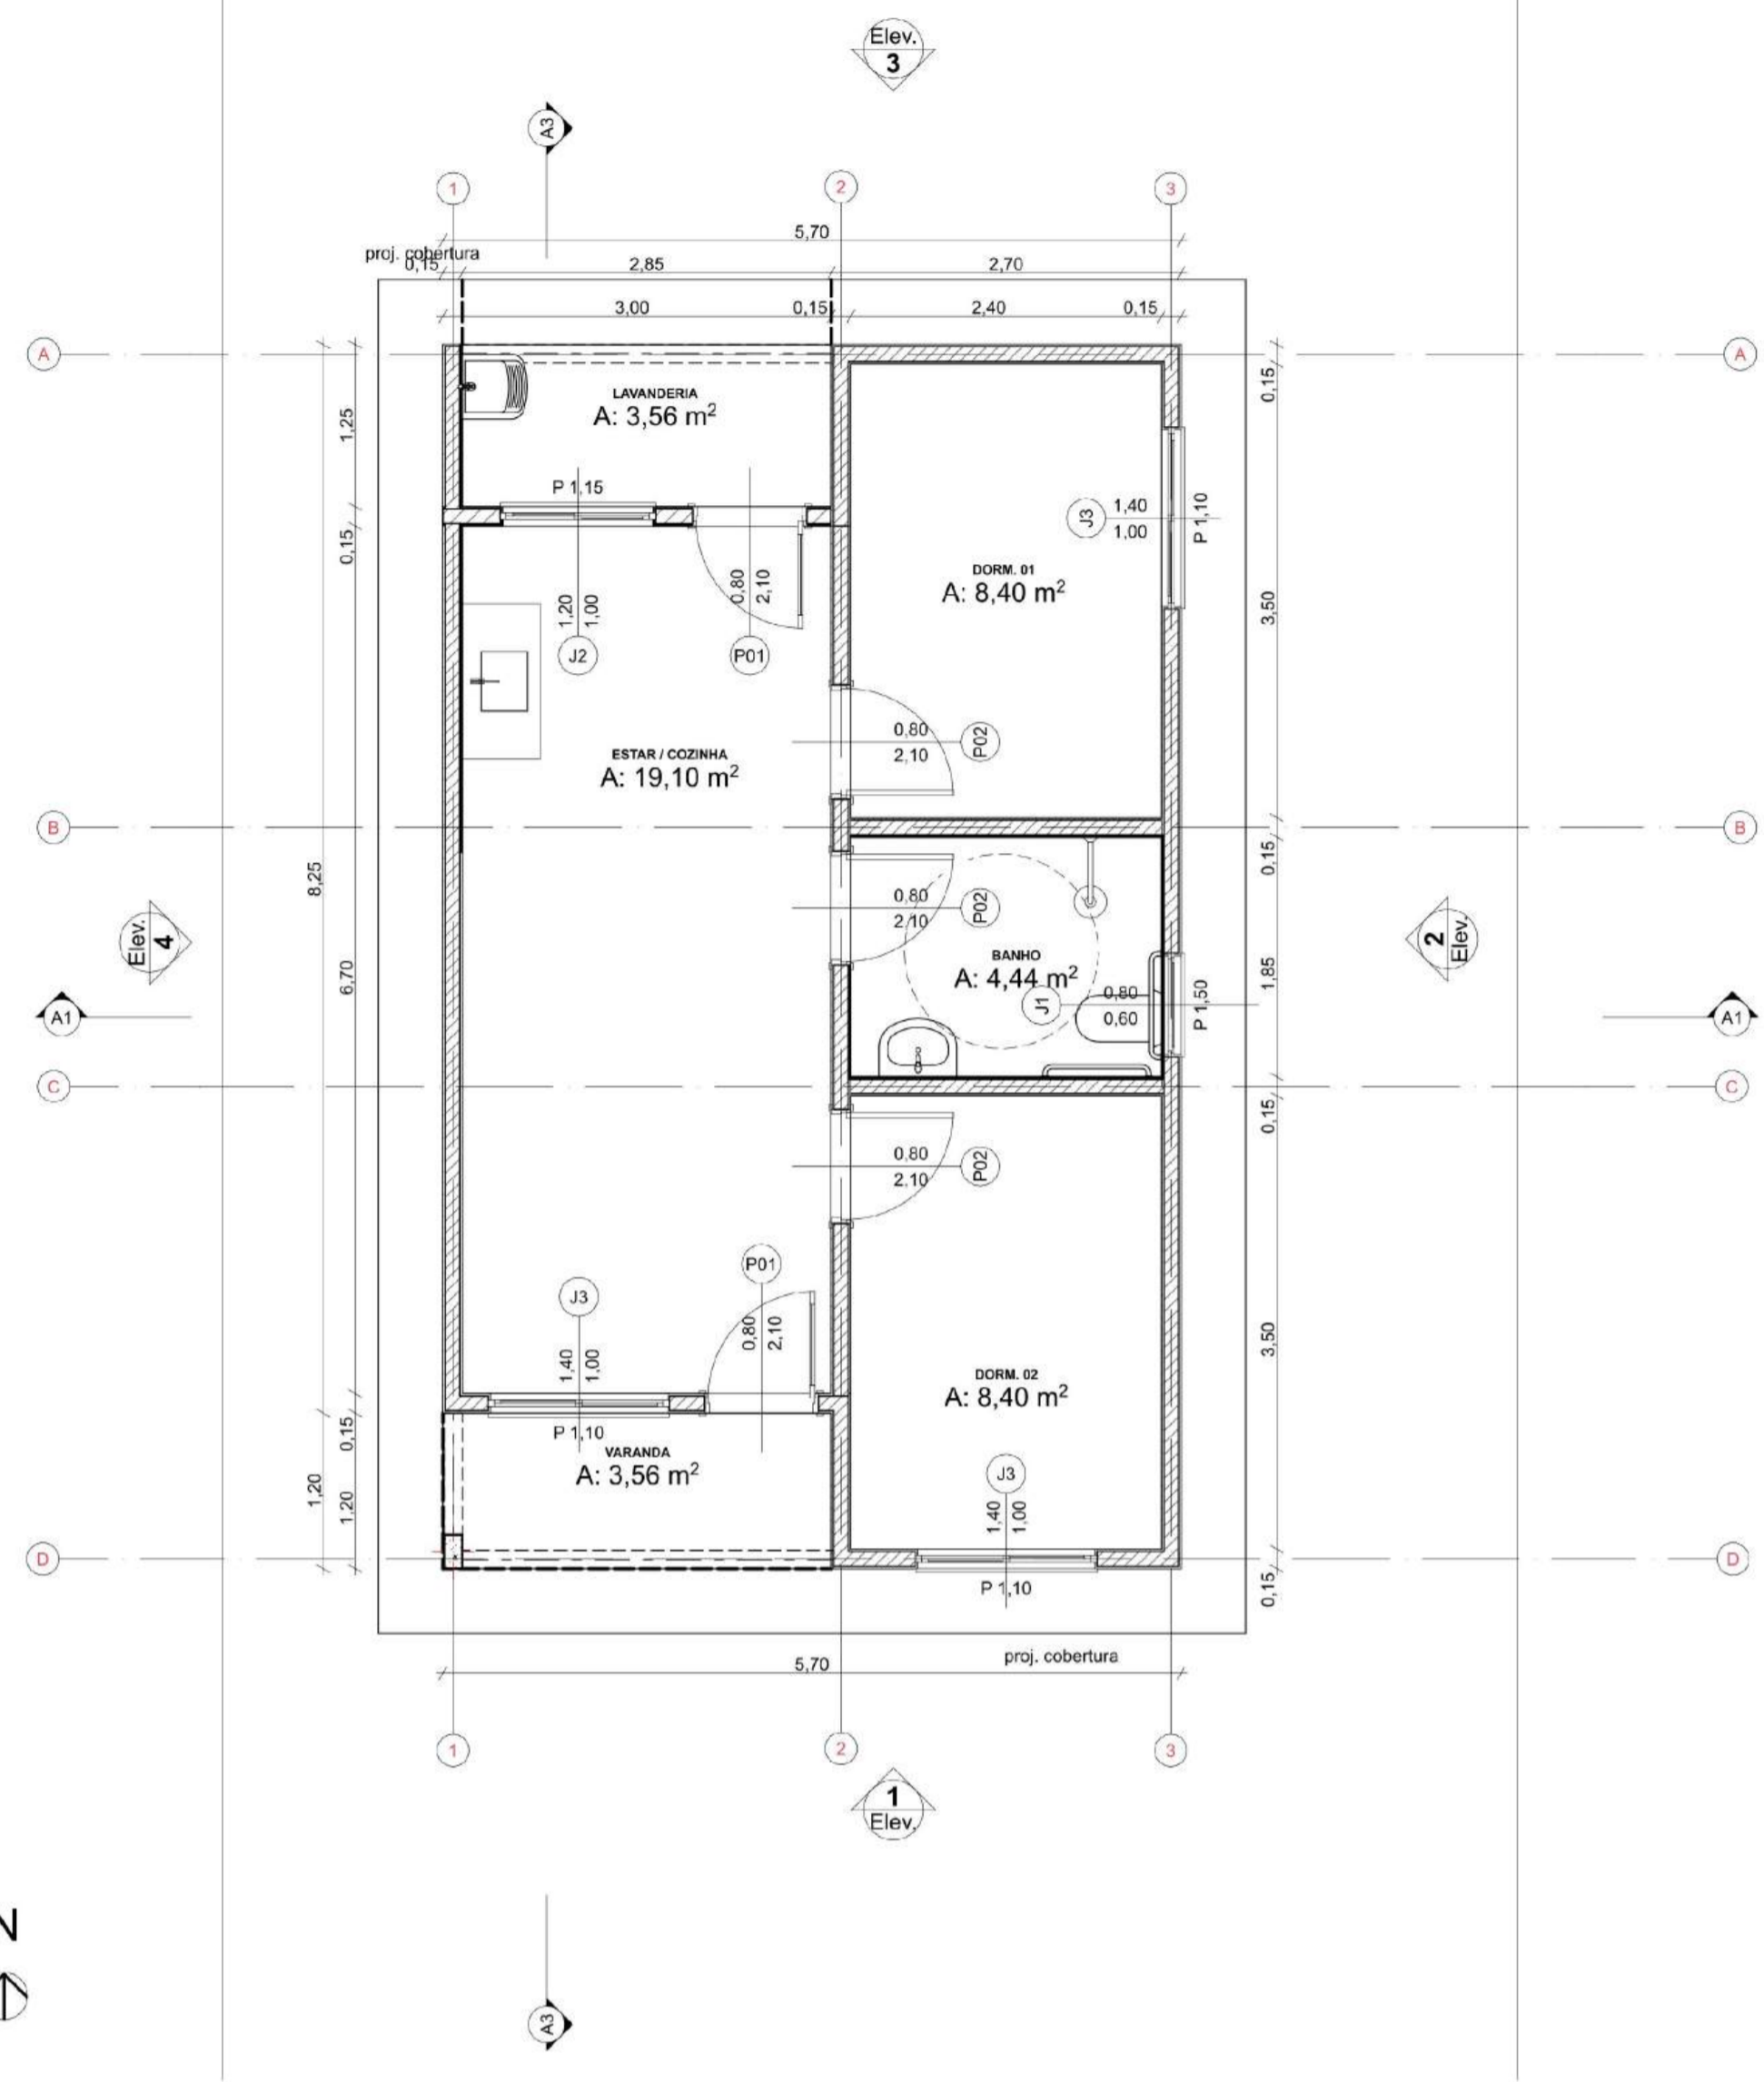



0 Planta Térreo
Escala: 1:50

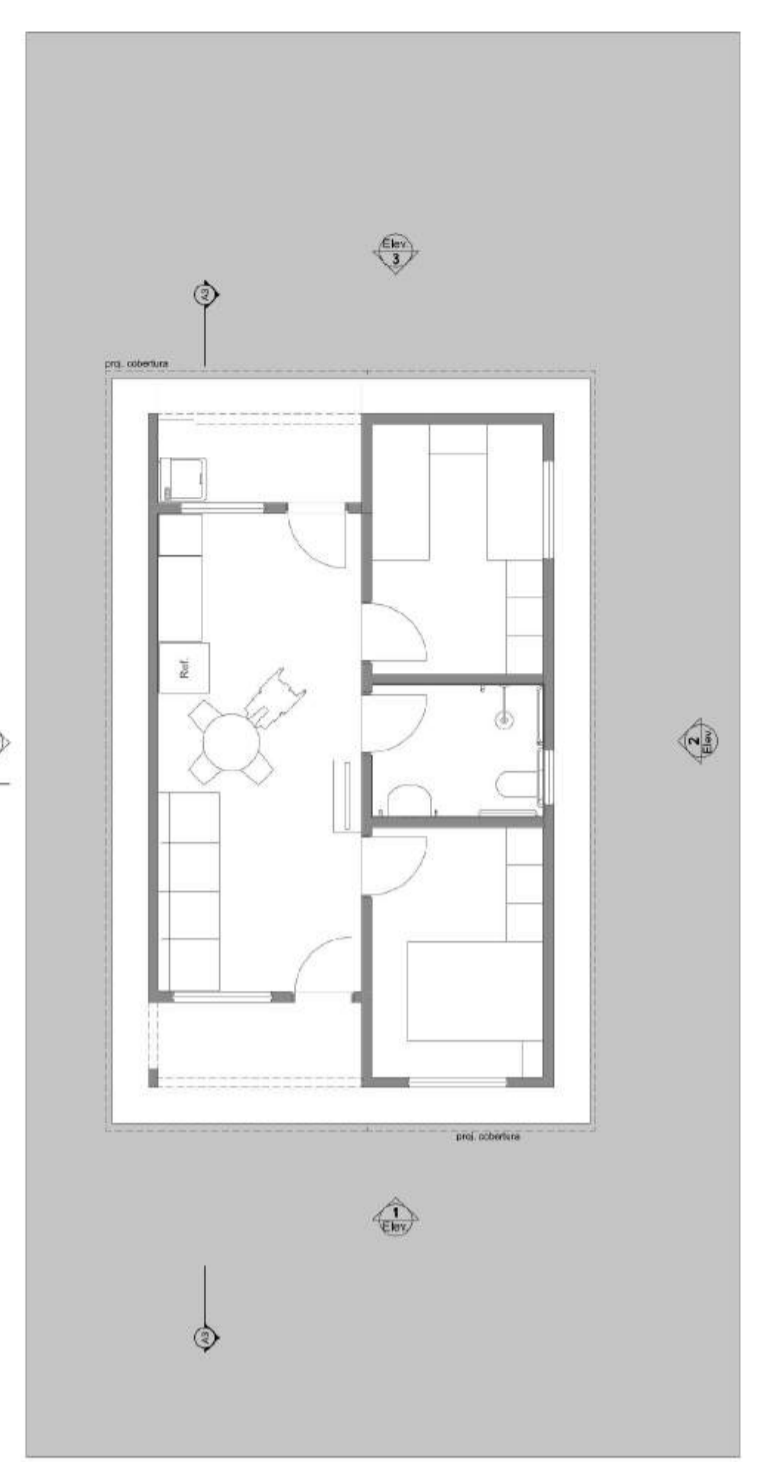



1 LAYOUT
Escala: 1:100

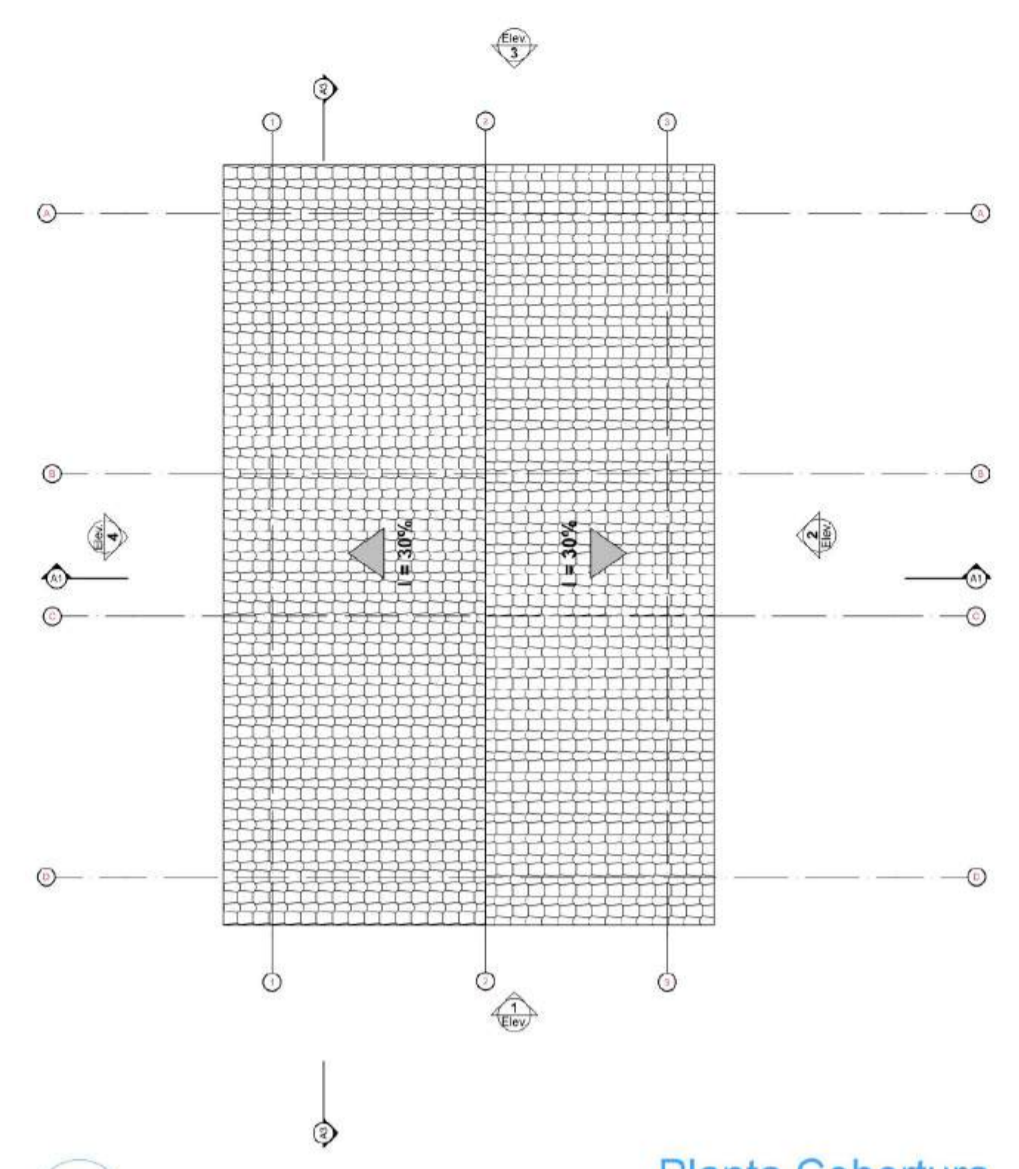


3 Planta Cobertura
Escala: 1:50

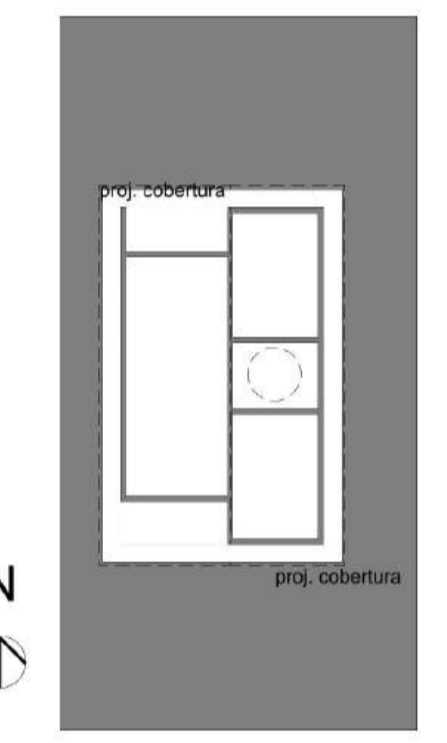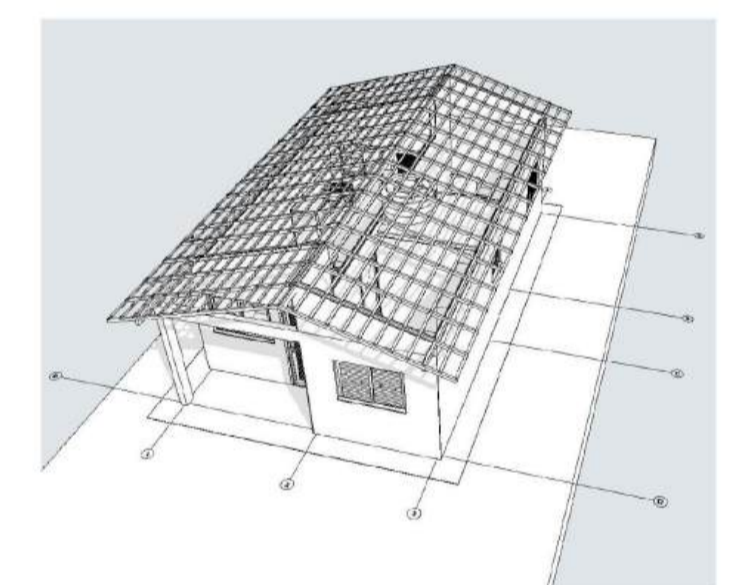

2 Implantação
Escala: 1:200

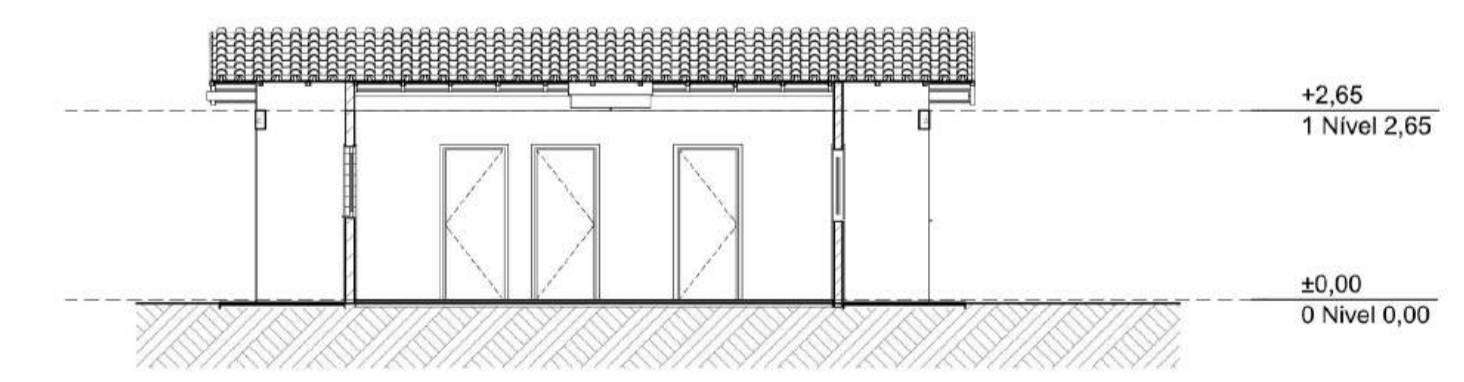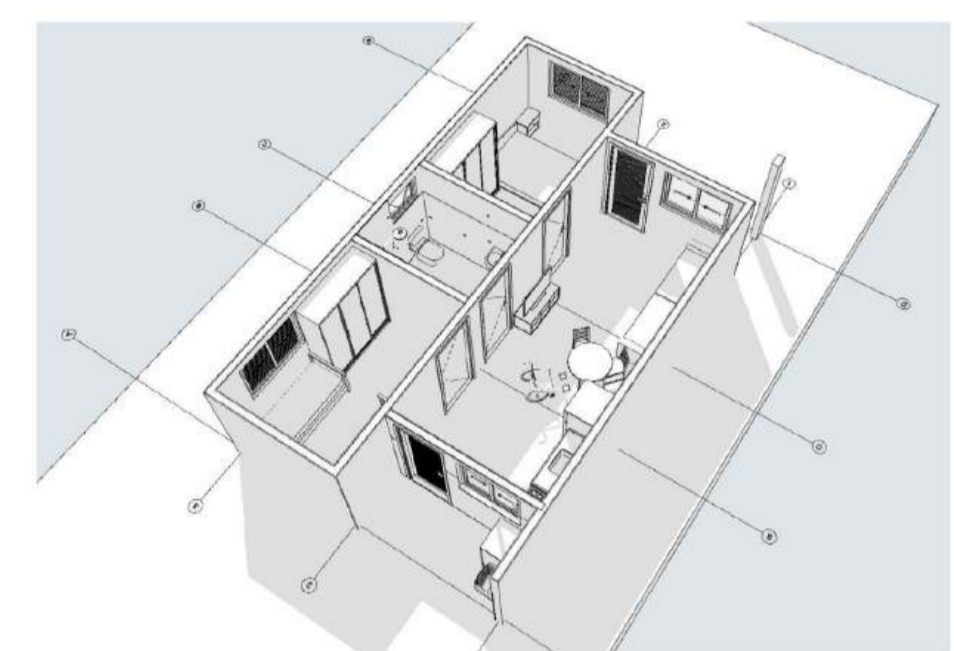

A3 Corte
Escala: 1:100

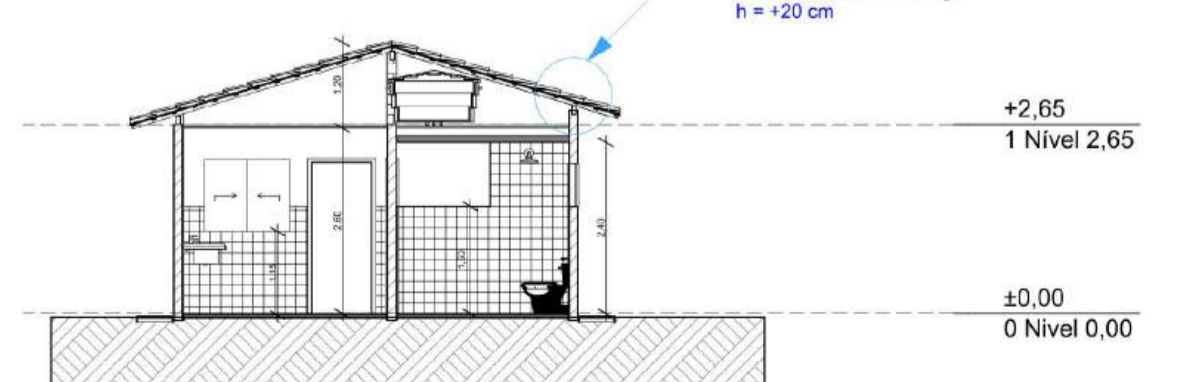


A1 Corte
Escala: 1:100




1 Elevação Frontal
Escala: 1:100



3 Elevação Posterior
Escala: 1:100

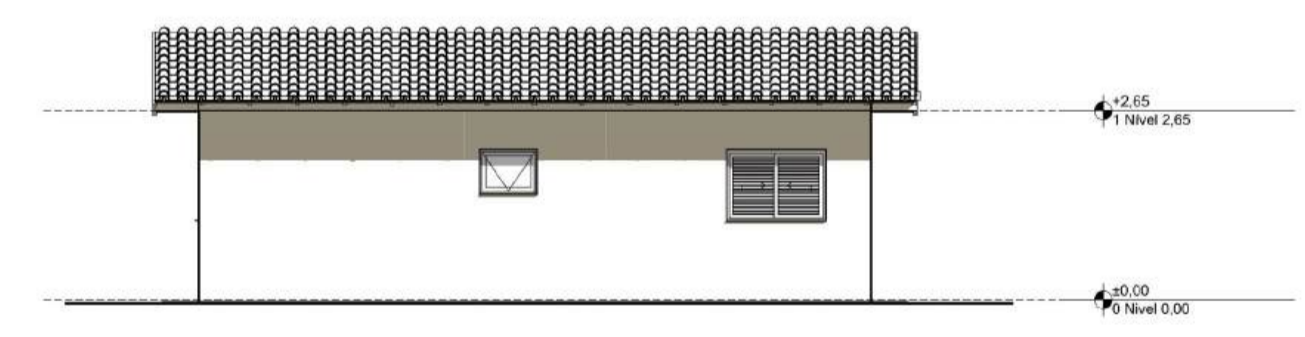

2 Lateral Direita
Escala: 1:100

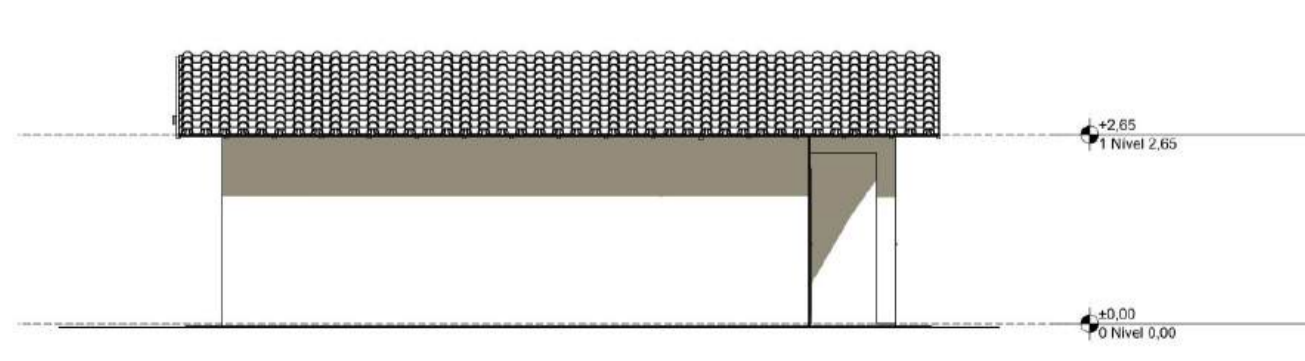

4 Lateral Esquerda
Escala: 1:100



PROJETO: **FNHIS SUB-50**

ENDEREÇO: **RUA JACARANDÁ E RUA CAJARANA**

CIDADE: **SENADOR JOSÉ PORFÍRIO** ESTADO: **PA**

CLIENTE: **PREFEITURA MUNICIPAL DE SENADOR JOSÉ PORFÍRIO**

RESP. TÉCNICO: **JAKELINE ANGÉLICA DE OLIVEIRA**
ENGENHEIRA CIVIL
CREA Nº: 152237360 PA

FASE PROJETO: **PL | Projeto Legal** ESCALA: **1:50, 1:200, 1:100, 1:1** DIMENSÃO DA FOLHA: **A1**

CONTEÚDO: **Plantas**

RESPONSÁVEL: **CAIXA** DATA: **21/10/2025** FOLHA: **01**
ARQUIVO DIGITAL: **FNHIS GEPAD.pln** REVISÃO: **01**