



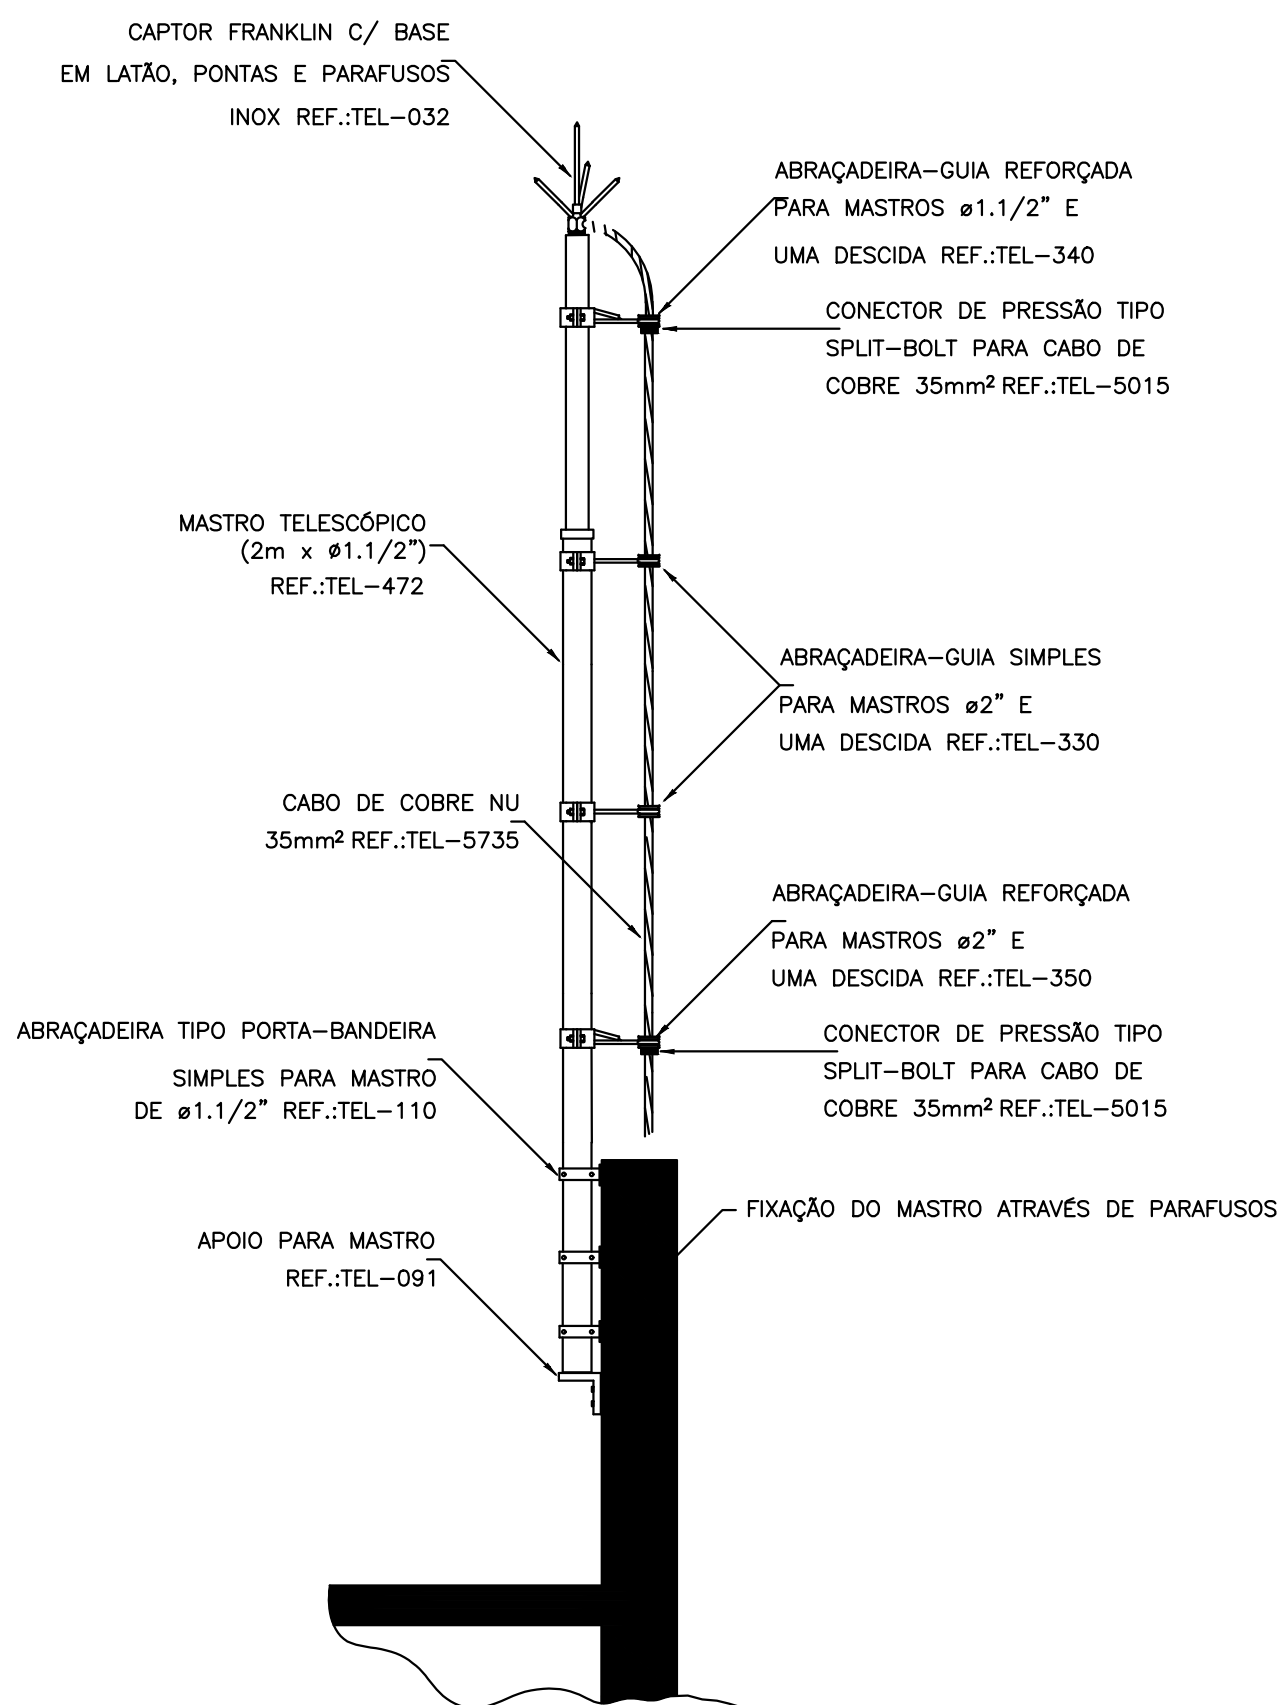


DETALHE DE CAPTOR TIPO FRANKLIN EM MASTRO 2 METROS TELESCÓPICO FIXADO POR ABRAÇADEIRA TIPO PORTA BANDEIRA

DETALHE 1
SEM — ESCALA

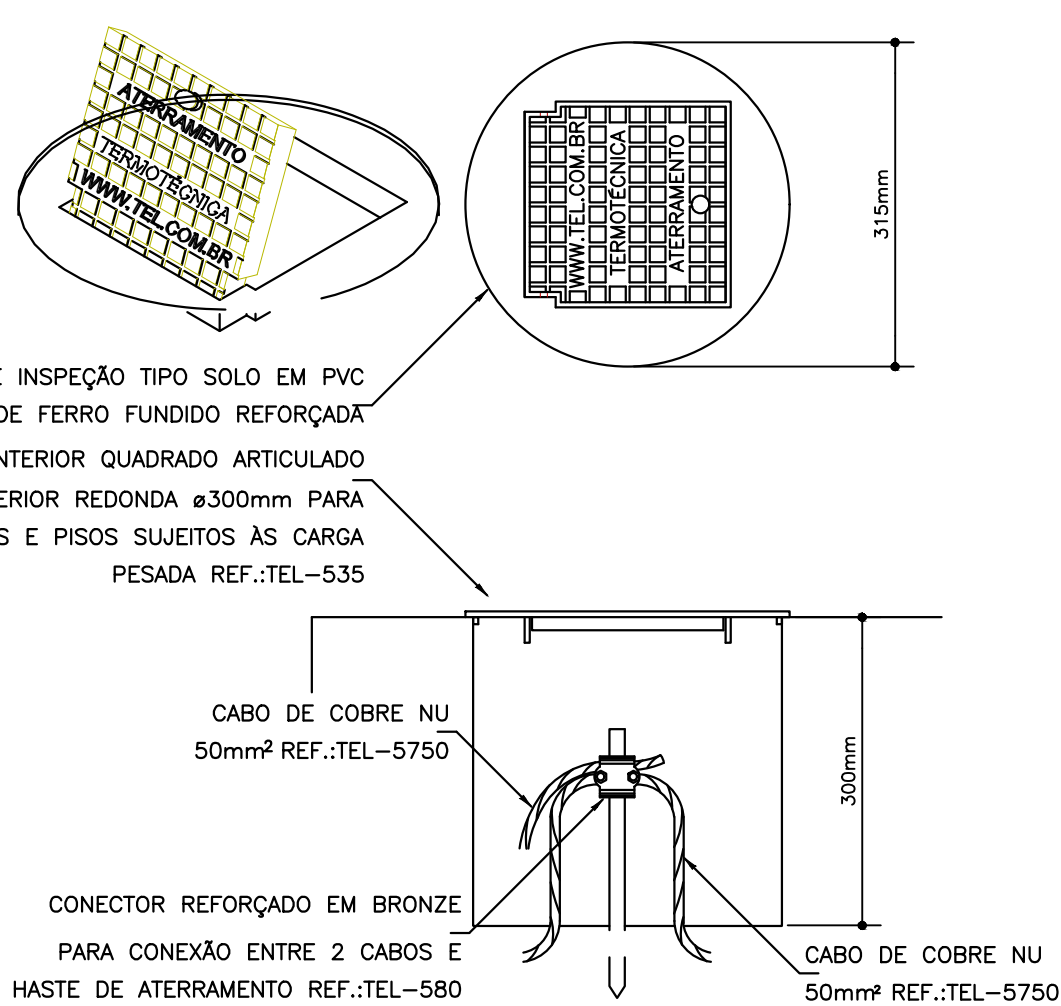


DETALHE DE INSTALAÇÃO DA CAIXA DE INSPEÇÃO TIPO SOLO COM TAMPA REFORÇADA PARA CONEXÃO DAS MALHAS


DETALHE 2
SEM — ESCALA

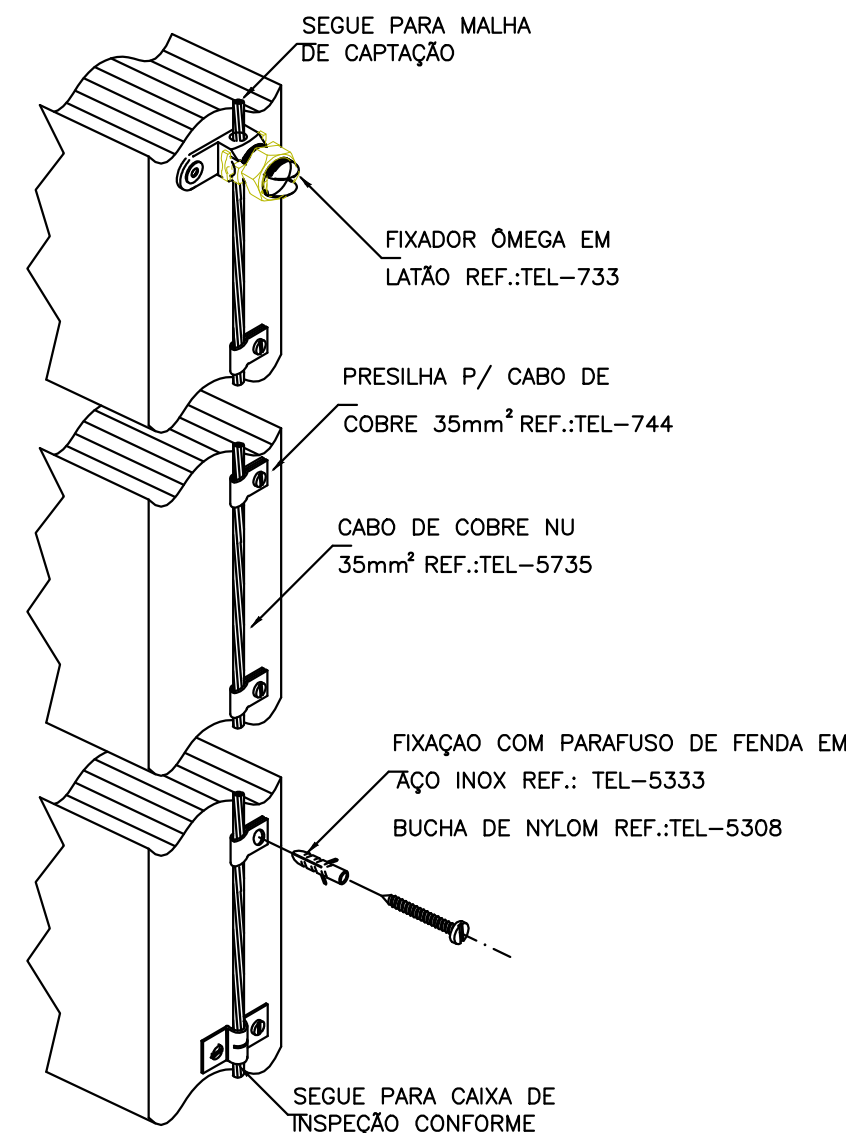


DETALHE DA FIXAÇÃO DO CABO DE DESCIDA
DETALHE 3
SEM — ESCALA

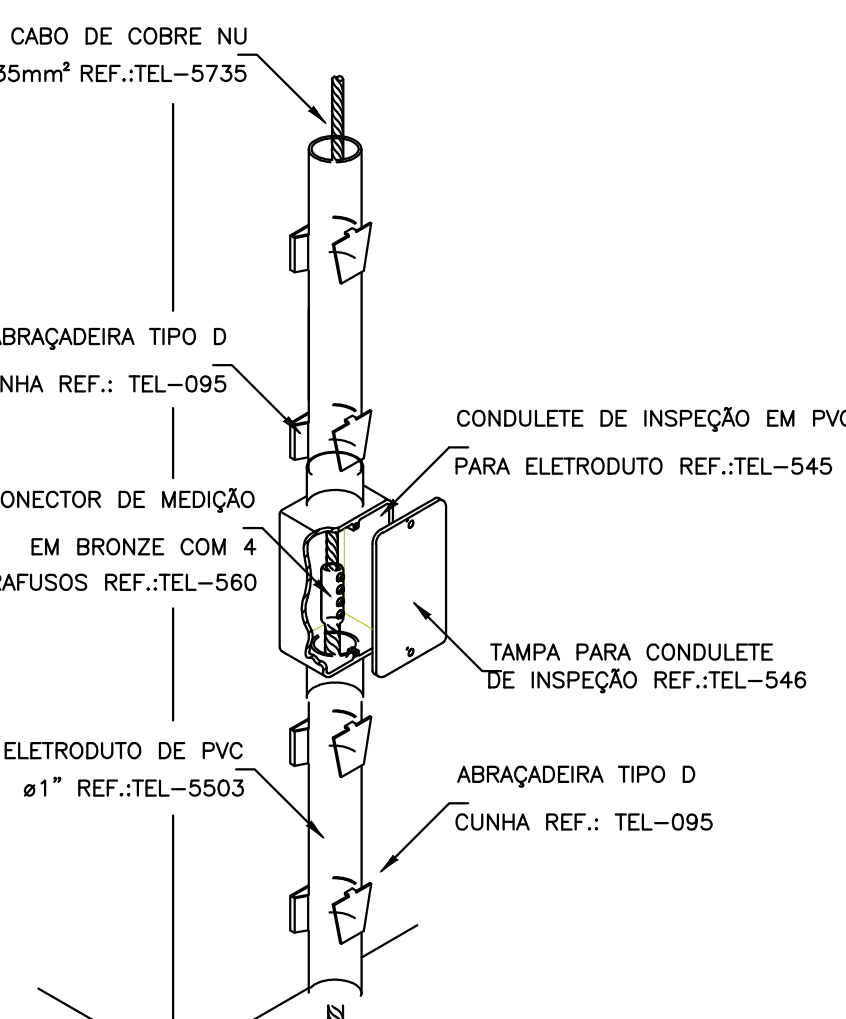


INSTALAÇÃO DA CAIXA PARA INSPEÇÃO
DETALHE 4
SEM — ESCALA

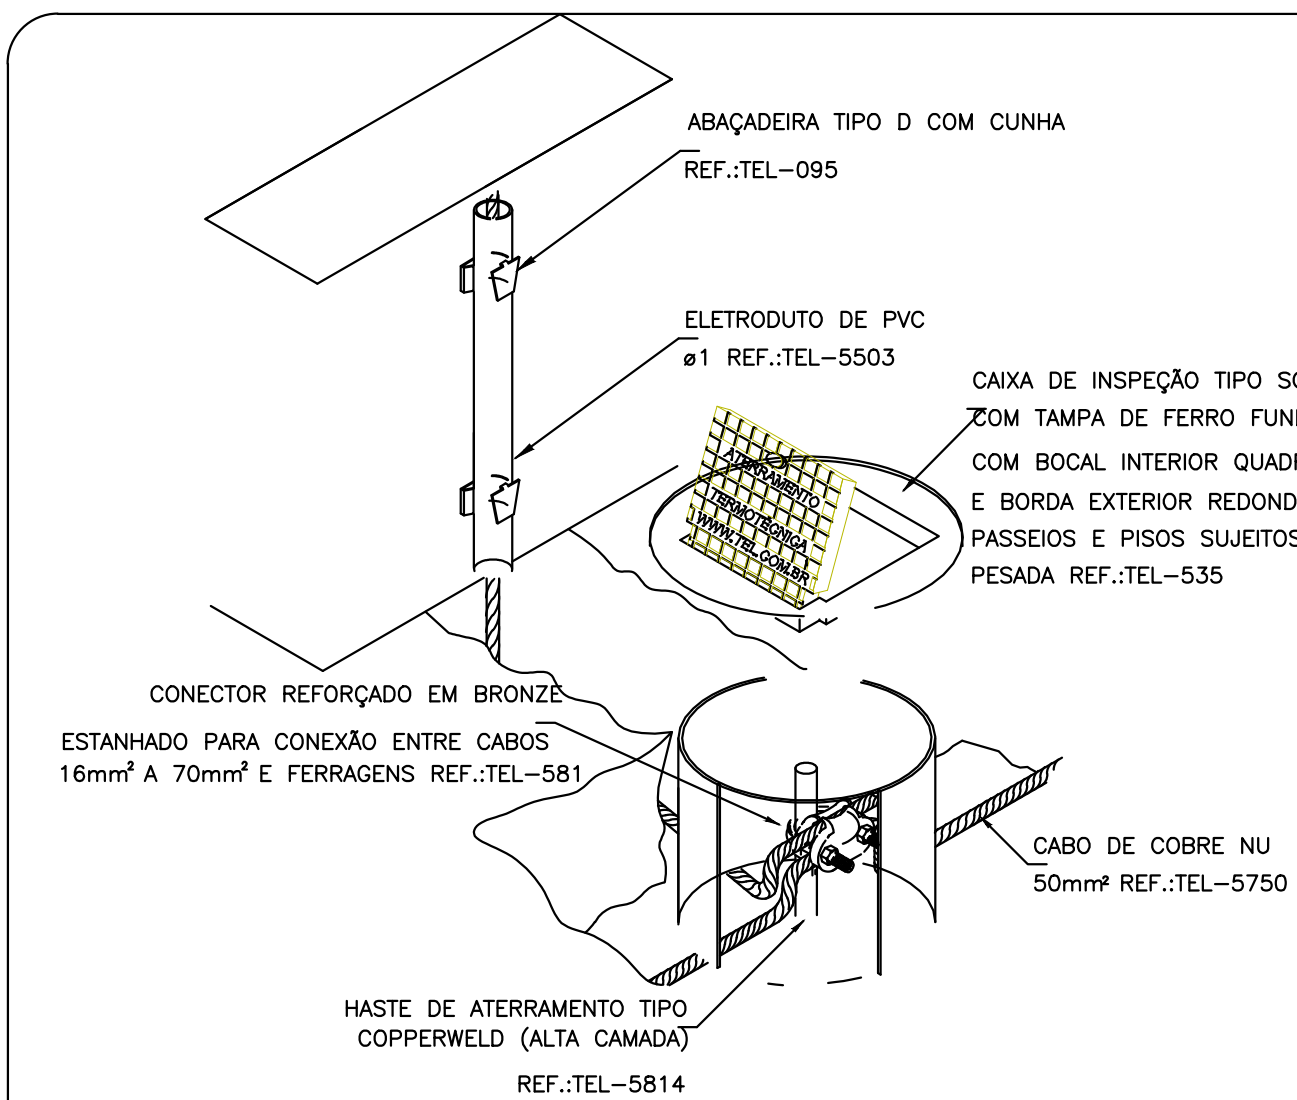


DETALHE DE UTILIZAÇÃO DA CAIXA DE INSPEÇÃO TIPO SOLO
DETALHE 5
SEM — ESCALA

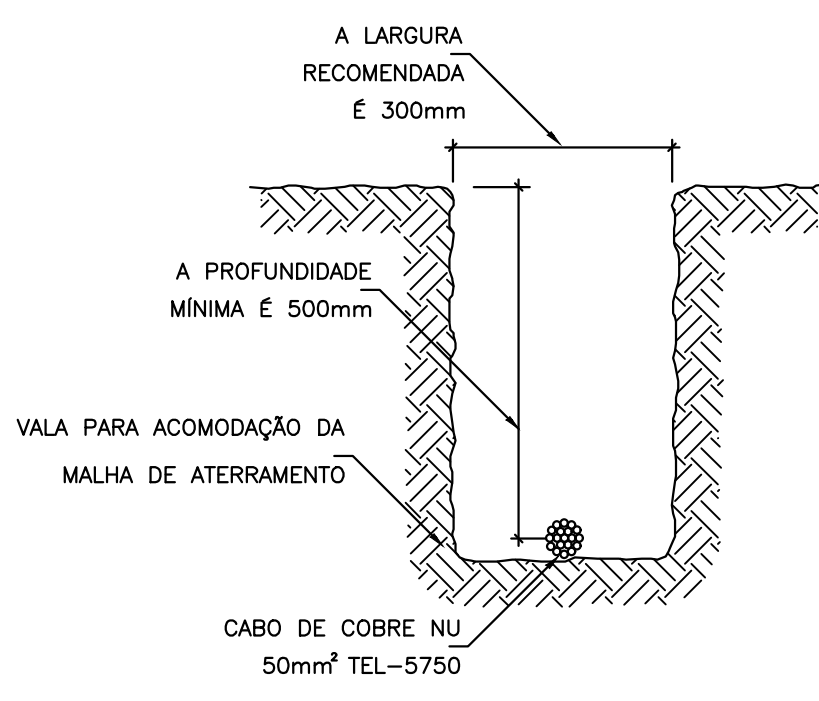


DETALHE DA VALA DA MALHA DE ATERRAMENTO
DETALHE 6
SEM — ESCALA

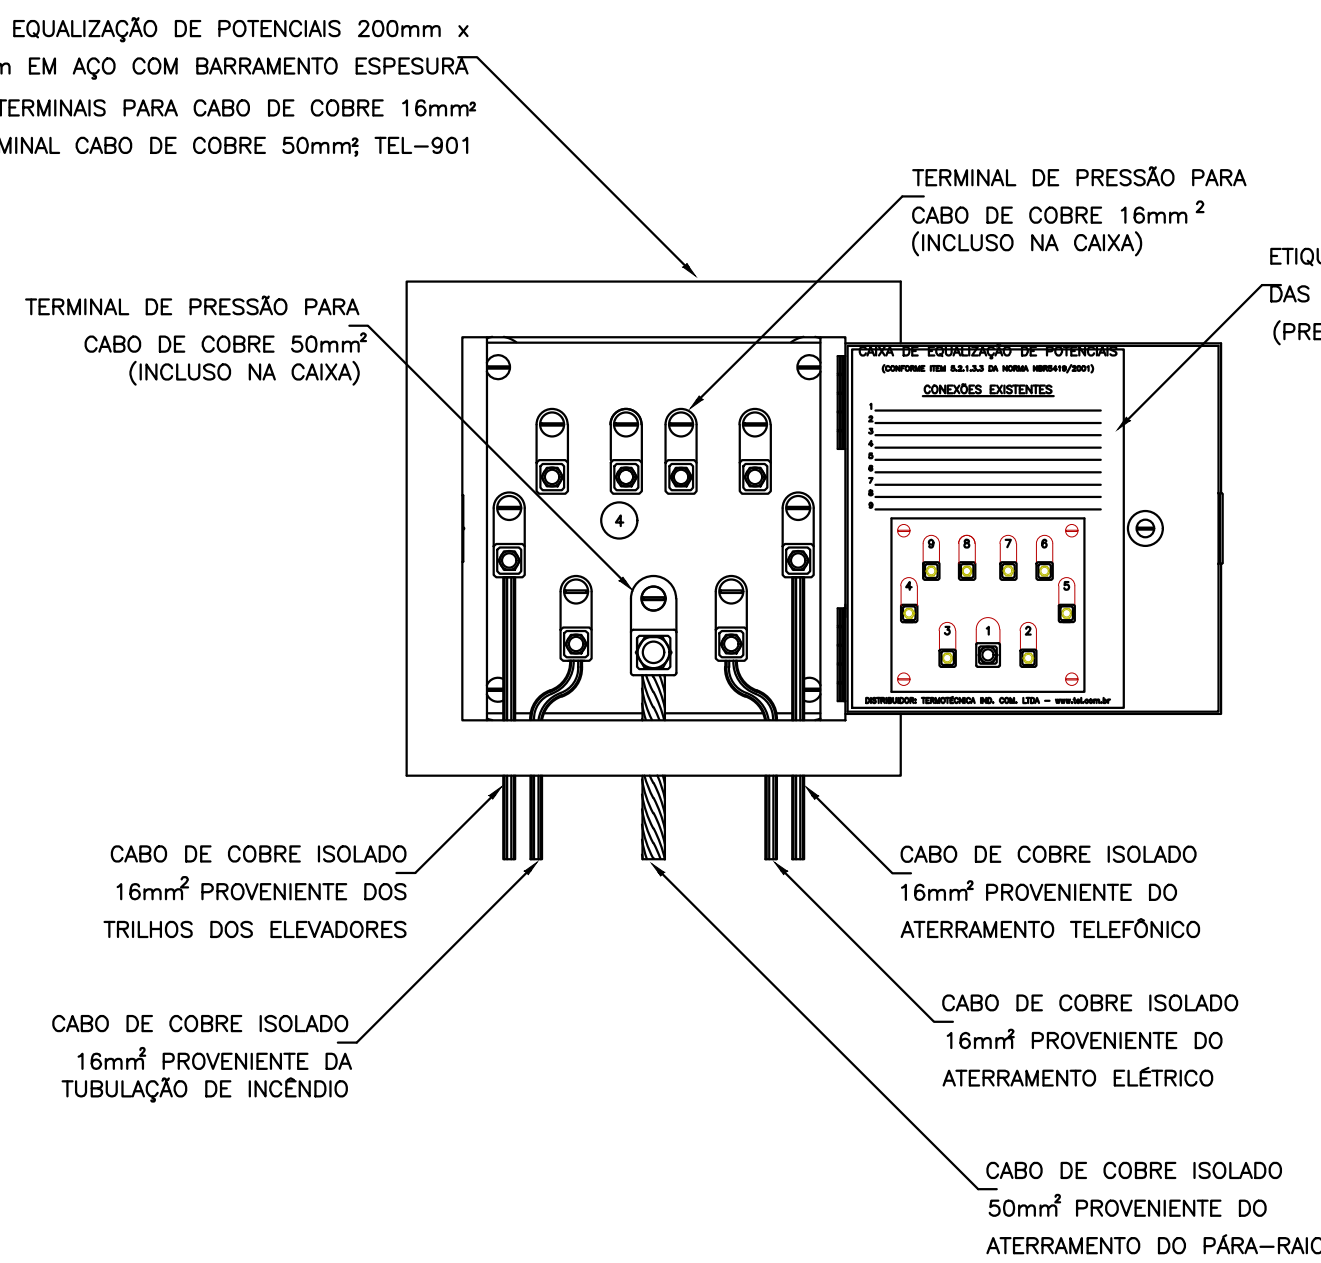


EXEMPLO DE LIGAÇÕES POSSÍVEIS NA CAIXA DE EQUALIZAÇÃO (LEP/TAP)
DETALHE 7
SEM — ESCALA

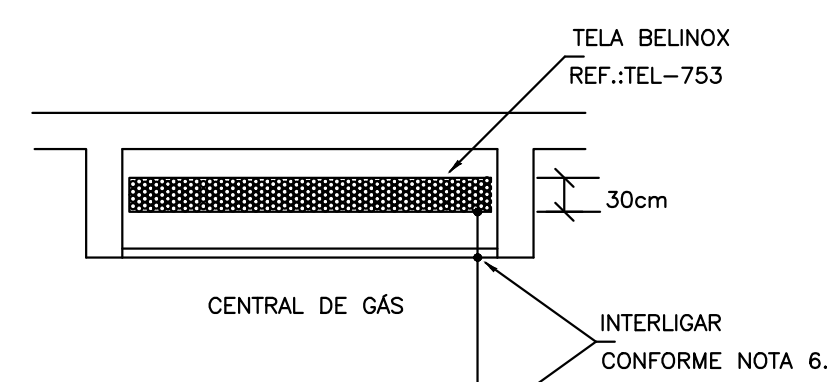


DETALHE DE EQUALIZAÇÃO DA CENTRAL DE GÁS
DETALHE 8
SEM — ESCALA

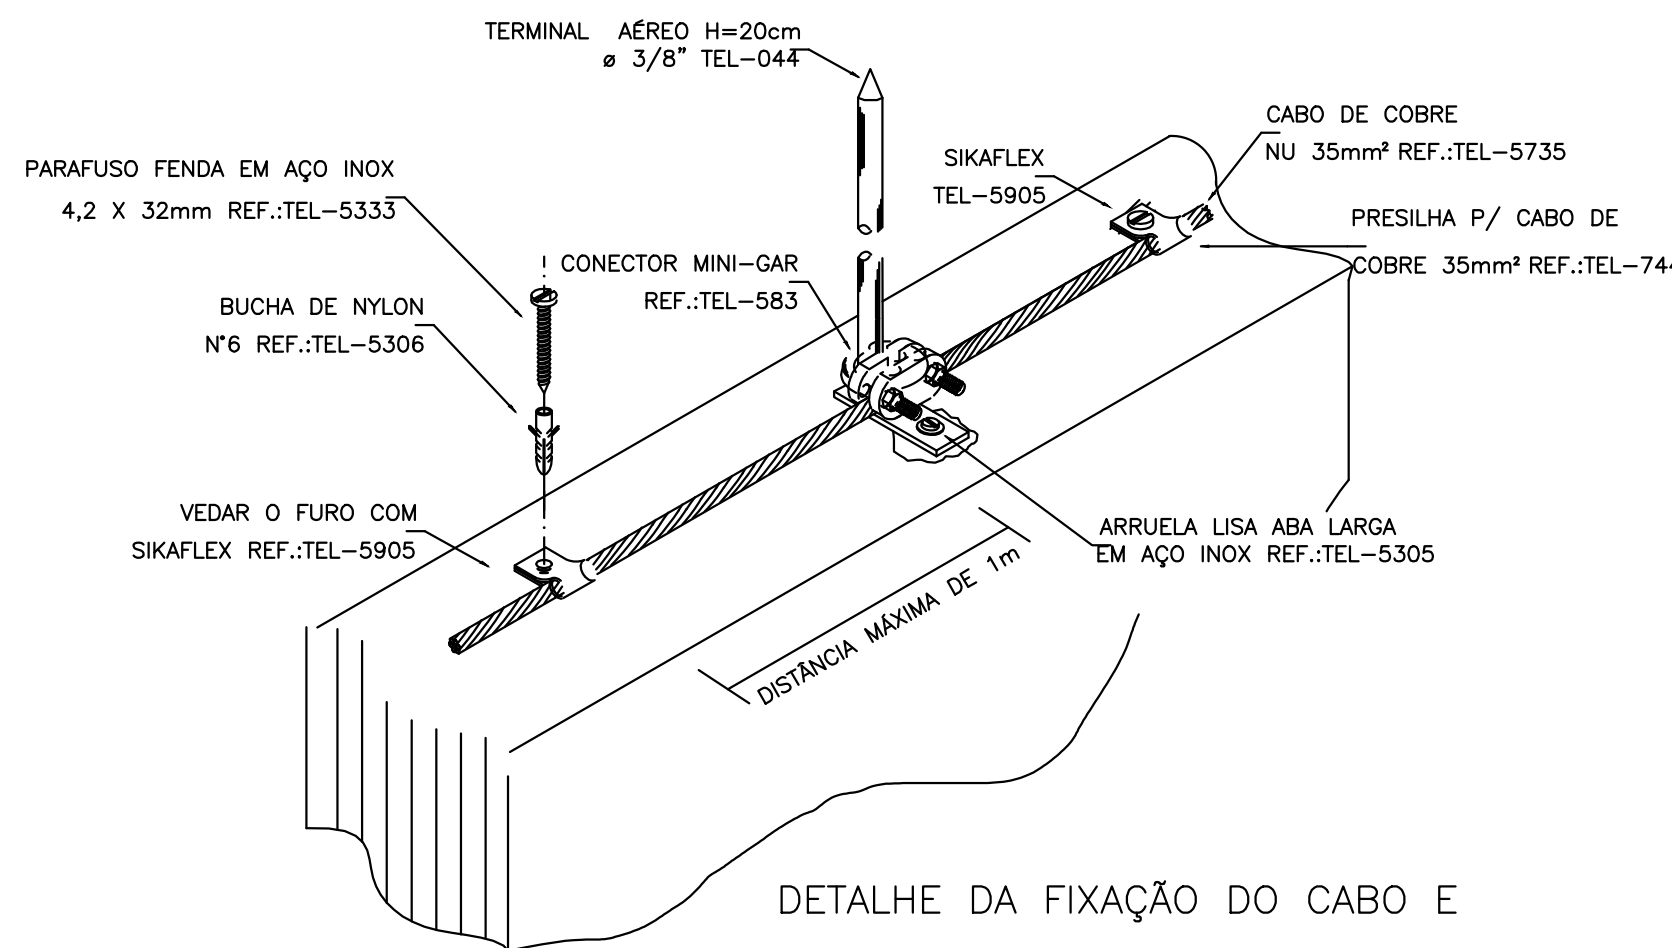


DETALHE DA FIXAÇÃO DO CABO E TERMINAL AÉREO NA ALVENARIA
DETALHE 9
SEM — ESCALA

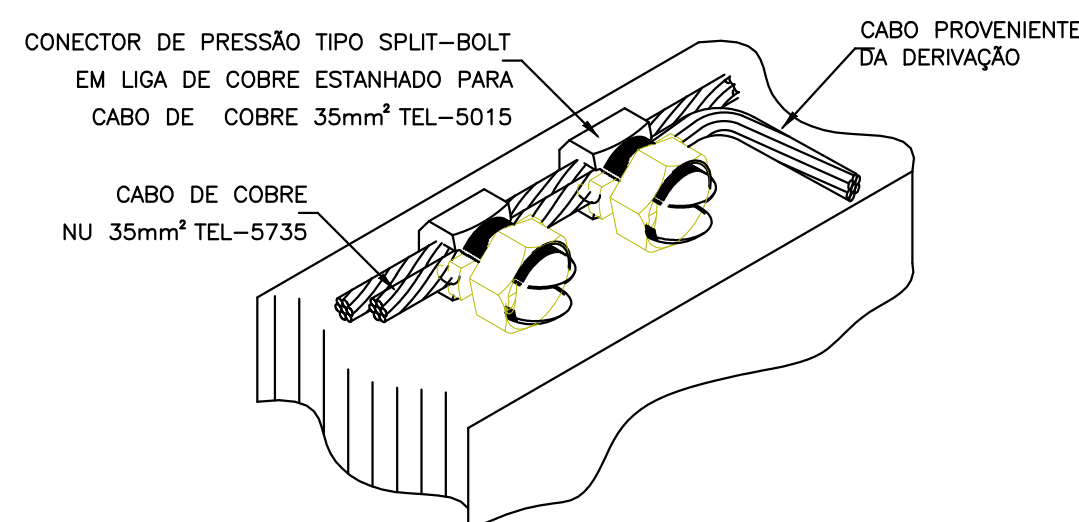

DETALHE DE DERIVAÇÃO DO CABO DE GAIOLA
DETALHE 10
SEM — ESCALA

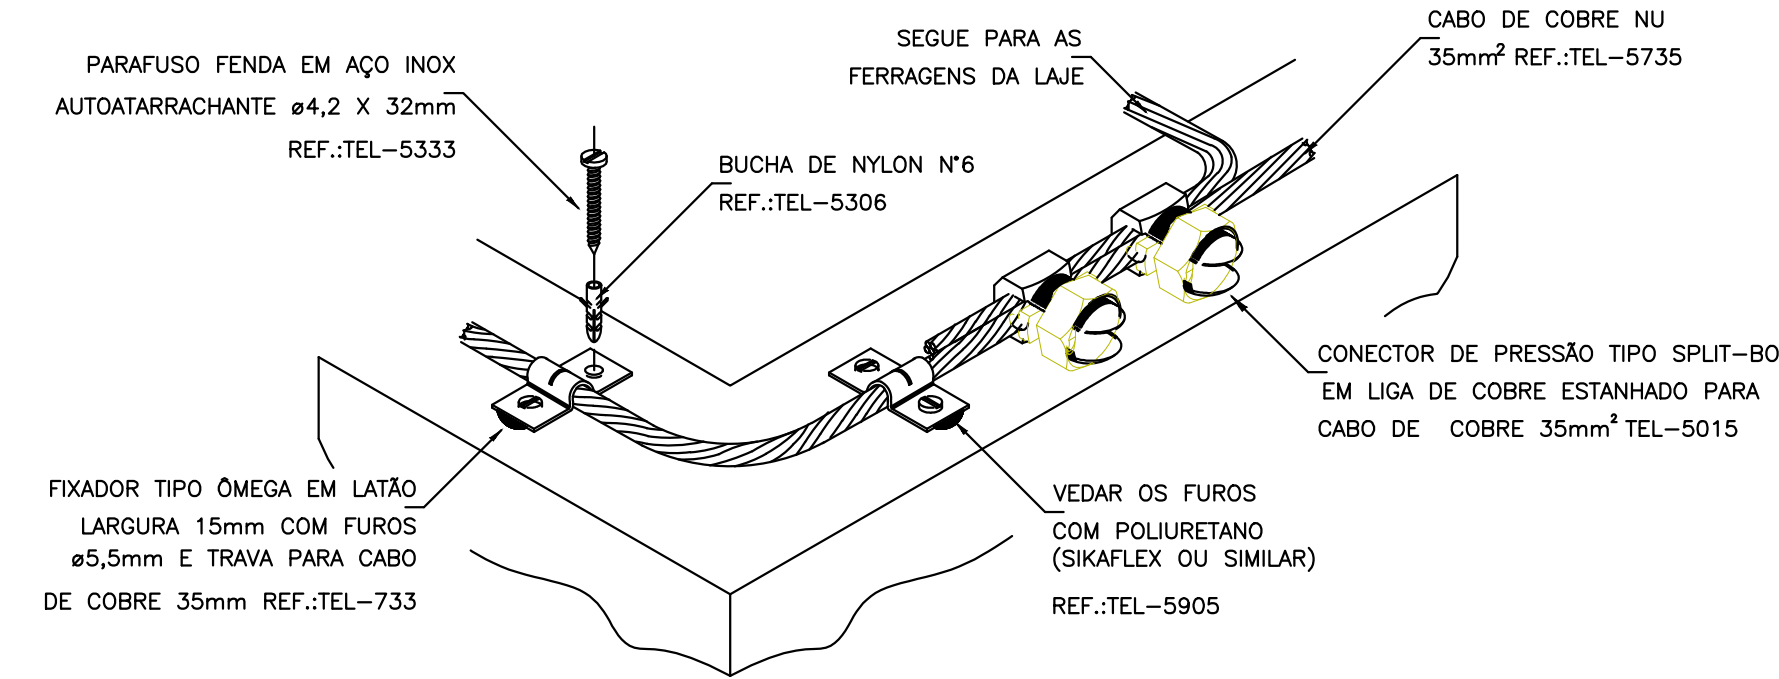

DETALHE DO TRAVAMENTO DE CABO PARA MUDANÇA DE DIREÇÃO
DETALHE 11
SEM — ESCALA

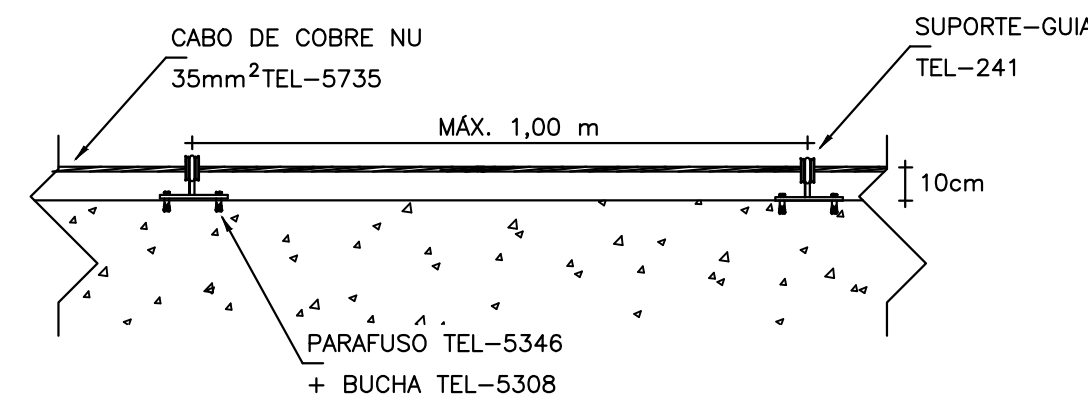

CABO FIXADO ATRAVÉS DE SUPORTE GUIA CURTO TEL-241 E TERMINAL AÉREO TEL-043
DETALHE 12
SEM — ESCALA

PROJETO SPDA					
PROJETO ELÉTRICO	CONTRATADO: Luciana Camêlo Mota	CLIENTE: SECRETARIA DE ATENÇÃO ESPECIALIZADA A SAÚDE	3		
Contratado: CREA - 141054978-0	Endereço: Rua Afonso Celso de Souza Mattoso, 20 - Residência: Lacerda, Praça de Garibaldi	OBRAS: MINISTÉRIO DA SAÚDE	Número Cliente: 08/2024		
DATA: 17/06/2024	VERIF: 17/06/2024	APROV: 17/06/2024	UNIDADE: (EXCETO INDICADO) ctm	REFERÊNCIA (1º DIEDRO)	
NOME: REVIS: SPDA	ESCALA: INDICADAS NO DESENHO	DESENHO NÚMERO: 00003	MOD: EST	REVISÃO: 00	FOLHA: 03/03