
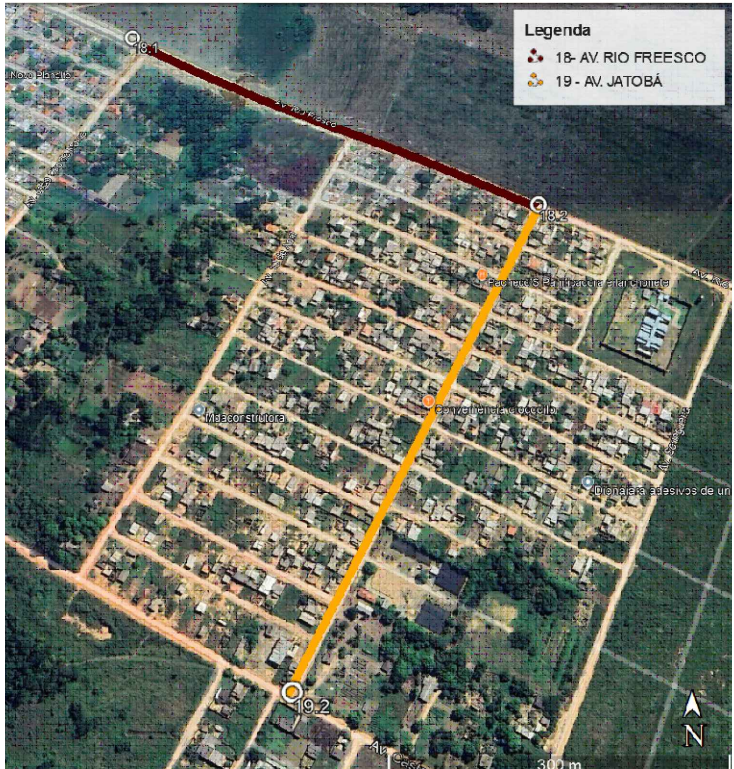


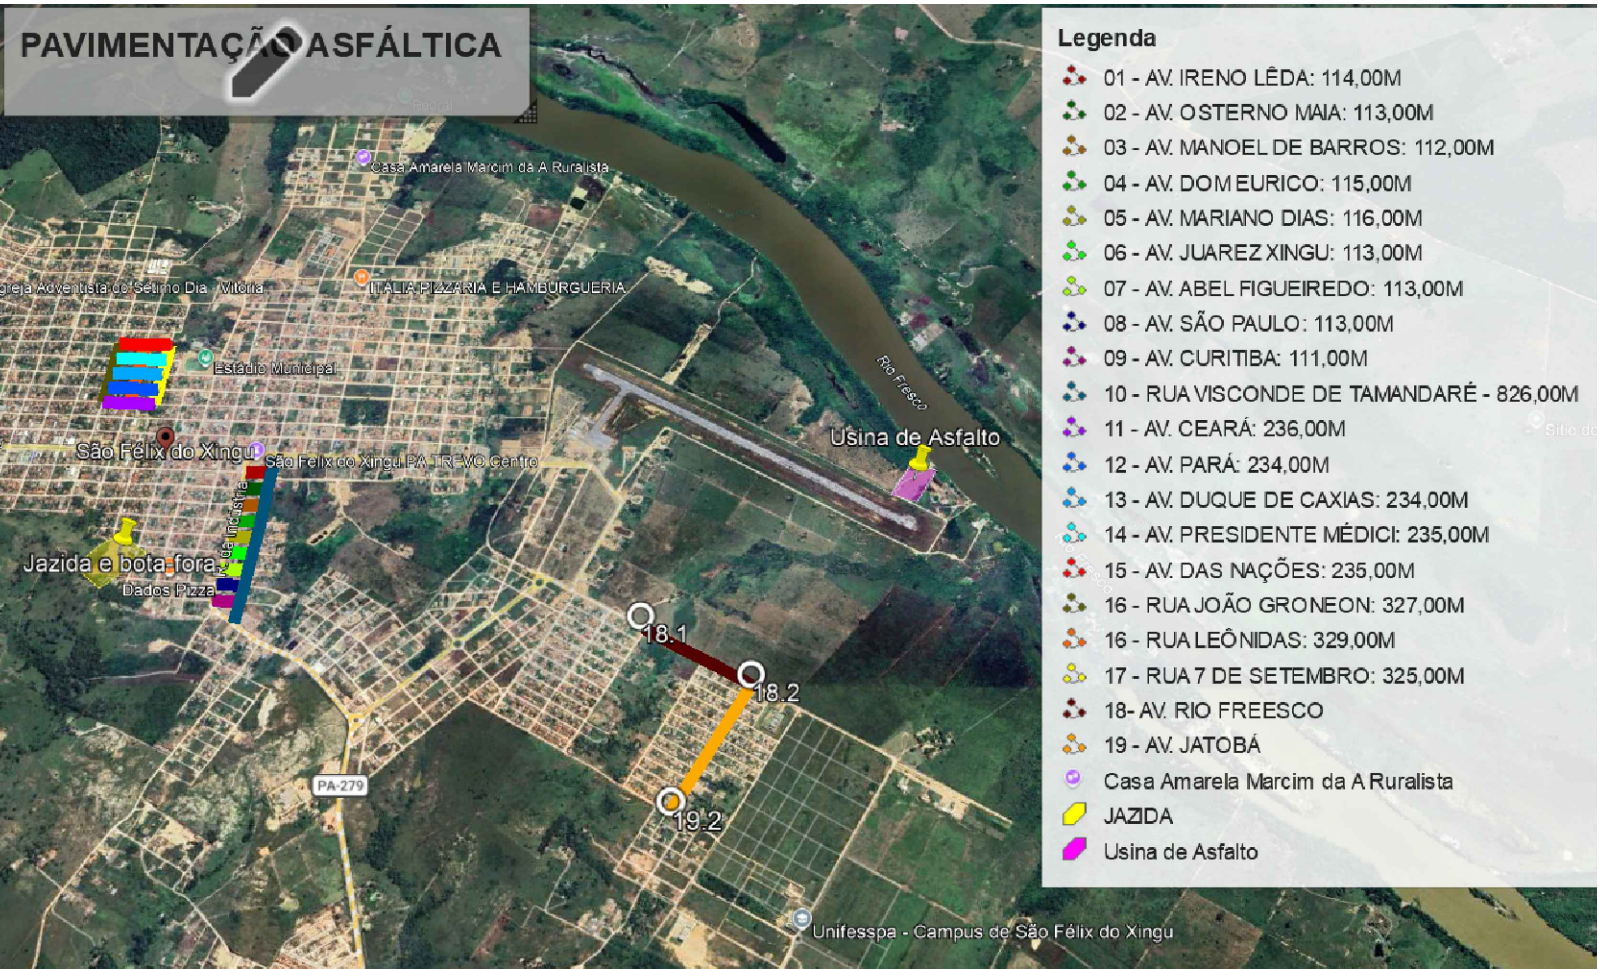

USINA ASFALTO	LATITUDE	LONGITUDE
3.5 Km	P1	6°38'33.82"S




JAZIDA E BOTA-FORA	LATITUDE	LONGITUDE
0.75 Km	6°38'47.03"S	51°58'37.24"O

Mapa de Situação -BAIRO LIBERDADE

S/Escala

Planta de Localização

S/Escala

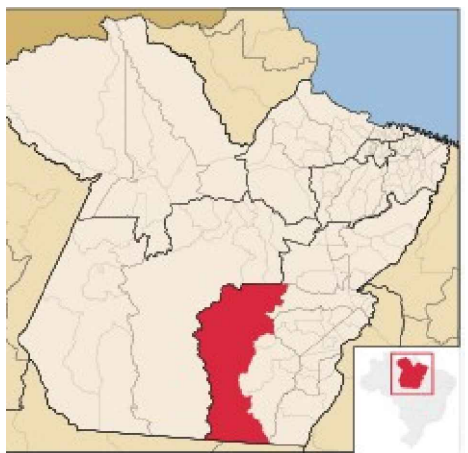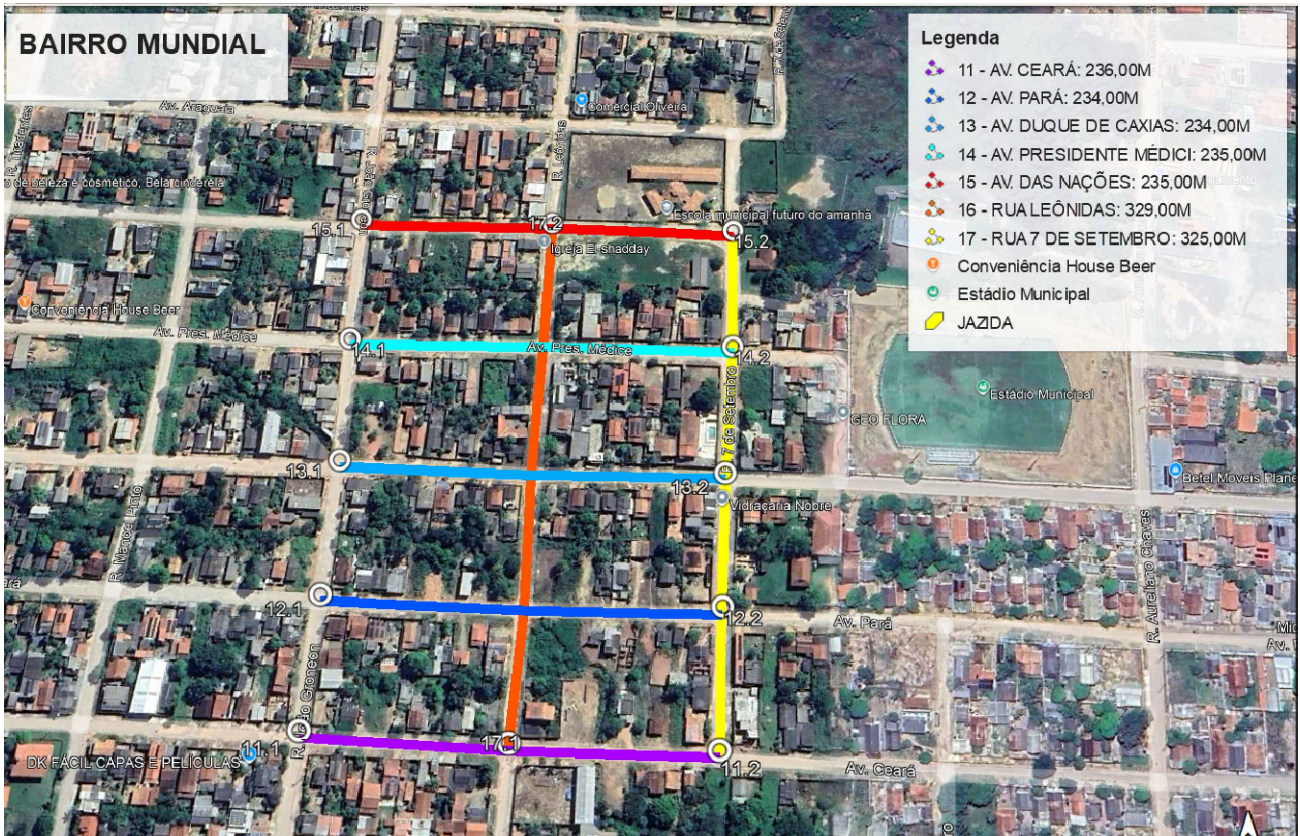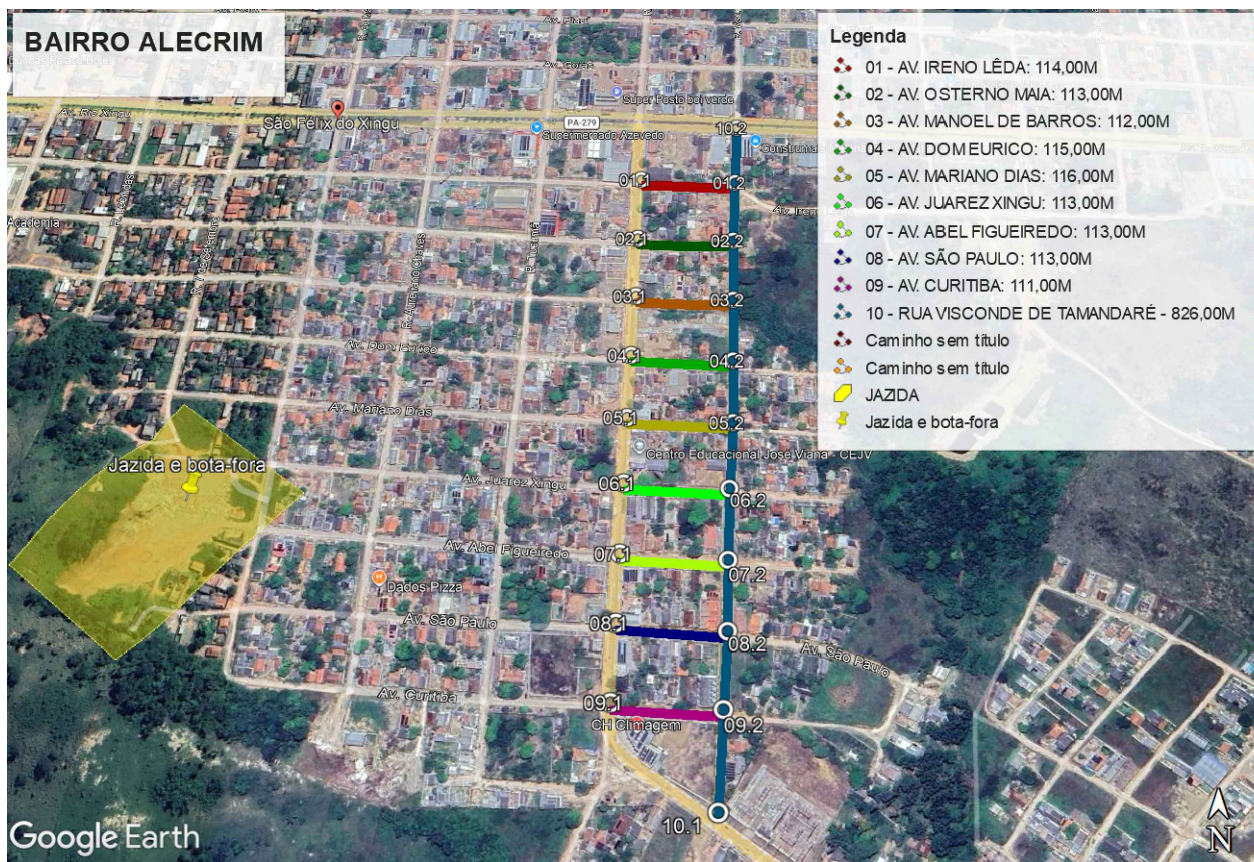

SÃO FÉLIX DO XINGU / PA

NOTAS TÉCNICAS

- Os serviços deverão atender às normas da ABNT, DNIT, SEDOP, SINAPI e demais legislações vigentes.
- A base e a sub-base serão executadas pela Prefeitura Municipal, não integrando o objeto deste convênio.
- A imprimação será executada com asfalto diluído CM-30 sobre base devidamente regularizada e aprovada pela fiscalização.
- A pintura de ligação será executada com emulsão asfáltica RR-2C.
- O revestimento será em Concreto Betuminoso Usinado a Quente (CBUQ), com espessura final compactada de 3,0 cm.
- A drenagem superficial será composta por meio-fio, sarjeta e sarjetões em concreto moldados in loco.
- Os sarjetões deverão ser executados em concreto com 1,00 metro de largura, implantados nos cruzamentos, interseções com vias secundárias e nos pontos de início e término dos trechos pavimentados, com comprimento de 10,00 metros, visando garantir o adequado escoamento superficial das águas pluviais.
- Todos os acessos existentes deverão receber rebaixamento de meio-fio para 5cm;
- A contratada deverá manter sinalização e segurança da obra durante toda a execução dos serviços.
- Os materiais empregados deverão ser de primeira qualidade e atender às especificações técnicas do projeto.
- A contratada deverá realizar os ensaios de controle tecnológico exigidos pelas normas vigentes.
- A sinalização horizontal será executada com tinta retrorrefletiva e microesferas de vidro.
- Não está prevista a execução de sinalização vertical neste projeto, contemplando-se exclusivamente a sinalização horizontal necessária à operação e segurança das vias.
- Não será permitida a execução de pavimentação sob chuva ou sobre superfície úmida.
- As medidas indicadas nos projetos estão expressas em metros, salvo indicação em contrário.
- Qualquer alteração de projeto deverá ser previamente aprovada pela fiscalização.
- Em caso de divergência entre os documentos técnicos, prevalecerão as informações constantes nos projetos aprovados.

REFERÊNCIAS:

- PLANILHA DE QUANTITATIVOS
- MEMORIAL DESCRITIVO E ESPECIFICAÇÕES TÉCNICAS

TABELA DE VIAS PAVIMENTAÇÃO ASFÁLTICA																
ITEM	LOGRADOURO	ENTRE	LAT. INICIAL	LONG. INICIAL	E	LATITUDE FINAL	LONGITUDE FINAL	EXTENSÃO (M)	LARG(M)	ÁREA (M²)	MEIO-FIO E SARJETA		SARJETÃO (10m)		MEIO FIO E SARJETA CURV	
											2 LADOS(desc. sarjet)		UN	M	UN	M(4,70M CADA)
											desc.transversais e curvos					
	1 AV. IRENO LÊDA	RUA INDEPENDÊNCIA	6°38'32.81"S	51°58'22.01"O	RUA VISC. DE TAMANDARÉ	6°38'32.96"S	51°58'18.31"O	114,00	8	912,00	209,20	2	20,00	4	18,80	
	2 AV. OSTERNO MAIA	RUA INDEPENDÊNCIA	6°38'35.52"S	51°58'22.14"O	RUA VISC. DE TAMANDARÉ	6°38'35.65"S	51°58'18.47"O	113,00	8	904,00	207,20	2	20,00	4	18,80	
	3 AV. MANOEL DE BARROS	RUA INDEPENDÊNCIA	6°38'38.12"S	51°58'22.22"O	RUA VISC. DE TAMANDARÉ	6°38'38.24"S	51°58'18.55"O	112,00	8	896,00	205,20	2	20,00	4	18,80	
	4 AV. DOM EURICO	RUA INDEPENDÊNCIA	6°38'40.72"S	51°58'22.40"O	RUA VISC. DE TAMANDARÉ	6°38'40.90"S	51°58'18.65"O	115,00	8	920,00	211,20	2	20,00	4	18,80	
	5 AV. MARIANO DIAS	RUA INDEPENDÊNCIA	6°38'43.35"S	51°58'22.54"O	RUA VISC. DE TAMANDARÉ	6°38'43.50"S	51°58'18.75"O	116,00	8	928,00	213,20	2	20,00	4	18,80	
	6 AV. JUAREZ XINGU	RUA INDEPENDÊNCIA	6°38'45.94"S	51°58'22.65"O	RUA VISC. DE TAMANDARÉ	6°38'46.11"S	51°58'18.97"O	113,00	8	904,00	207,20	2	20,00	4	18,80	
	7 AV. ABEL FIGUEIREDO	RUA INDEPENDÊNCIA	6°38'48.59"S	51°58'22.77"O	RUA VISC. DE TAMANDARÉ	6°38'48.78"S	51°58'19.11"O	113,00	8	904,00	207,20	2	20,00	4	18,80	
	8 AV. SÃO PAULO	RUA INDEPENDÊNCIA	6°38'51.05"S	51°58'22.89"O	RUA VISC. DE TAMANDARÉ	6°38'51.29"S	51°58'19.21"O	113,00	8	904,00	207,20	2	20,00	4	18,80	
	9 AV. CURITIBA	RUA INDEPENDÊNCIA	6°38'53.68"S	51°58'23.04"O	RUA VISC. DE TAMANDARÉ	6°38'53.87"S	51°58'19.43"O	111,00	8	888,00	203,20	2	20,00	4	18,80	
	10 RUA VISCONDE DE TAMANDARÉ	RODOVIA PA 279	6°38'57.08"S	51°58'19.69"O	AVENIDA RIO XINGU	6°38'30.27"S	51°58'18.15"O	826,00	8	6608,00	1519,70	9	90,00	9	42,30	
	11 AV. CEARÁ	RUA JOÃO GRONEON	6°38'20.37"S	51°58'45.36"O	RUA 7 DE SETEMBRO	6°38'20.71"S	51°58'37.70"O	236,00	8	1888,00	414,40	4	40,00	8	37,60	
	12 AV. PARÁ	RUA JOÃO GRONEON	6°38'17.80"S	51°58'45.23"O	RUA 7 DE SETEMBRO	6°38'18.13"S	51°58'37.65"O	233,00	8	1864,00	408,40	4	40,00	8	37,60	
	13 AV. DUQUE DE CAXIAS	RUA JOÃO GRONEON	6°38'15.07"S	51°58'45.10"O	RUA 7 DE SETEMBRO	6°38'15.46"S	51°58'37.50"O	234,00	8	1872,00	410,40	4	40,00	8	37,60	
	14 AV. PRESIDENTE MEDICI	RUA JOÃO GRONEON	6°38'12.48"S	51°58'45.08"O	RUA 7 DE SETEMBRO	6°38'12.82"S	51°58'37.30"O	235,00	8	1880,00	412,40	4	40,00	8	37,60	
	15 AV. DAS NAÇÕES	RUA JOÃO GRONEON	6°38'9.75"S	51°58'45.04"O	RUA 7 DE SETEMBRO	6°38'10.17"S	51°58'37.23"O	235,00	8	1880,00	412,40	4	40,00	8	37,60	
	16 RUA LEÔNIDAS	AV. CEARÁ	6°38'20.58"S	51°58'41.55"O	AV. DAS NAÇÕES	6°38'9.95"S	51°58'41.00"O	329,00	8	2632,00	639,20	2	20,00	4	18,80	
	17 RUA 7 DE SETEMBRO	AV. CEARÁ	6°38'20.71"S	51°58'37.70"O	AV. DAS NAÇÕES	6°38'10.17"S	51°58'37.23"O	325,00	8	2600,00	543,00	5	50,00	10	47,00	
	18 AV. RIO FRESCO	AV. JOÃO CIRO DE MOURA	6°38'57.69"S	51°57'23.09"O	AV. JATOBÁ	6°39'6.23"S	51°57'8.33"O	524,00	8	4192,00	1019,20	2	20,00	4	18,80	
	19 AV. JATOBÁ	AV. RIO FRESCO	6°39'6.23"S	51°57'8.33"O	AV. CASTANHEIRA	6°39'24.46"S	51°57'18.50"O	640,00	8	5120,00	873,20	22	220,00	44	206,80	
TOTAL																
								4837,00		38696,00	8523,10	78	780,00	147	690,90	

PREF. MUN. DE SÃO FÉLIX DO XINGU/PA

MARLIZA BAPTISTA
ARQUITETURA E URBANISMO
f.: 91 * 984459487
E-MAIL: projetos@mbnamoras.com

PREFEITURA MUNICIPAL DE SÃO FÉLIX DO XINGU

OBJETO: PAVIMENTAÇÃO ASFÁLTICA DE VIAS URBANAS NO MUNICÍPIO DE SÃO FÉLIX DO XINGU/PA

LOCAL: ÁREA URBANA DE MUNICÍPIO DE SÃO FÉLIX DO XINGU

CONTEÚDO: MAPA DE LOCALIZAÇÃO / MAPA DE SITUAÇÃO

DESENHO CAD: MNB AMORAS

ÁREA: 38.696,00m²

ESQ. INDICADA

FRANCHA: 01/02

DATA: MAI/2026