
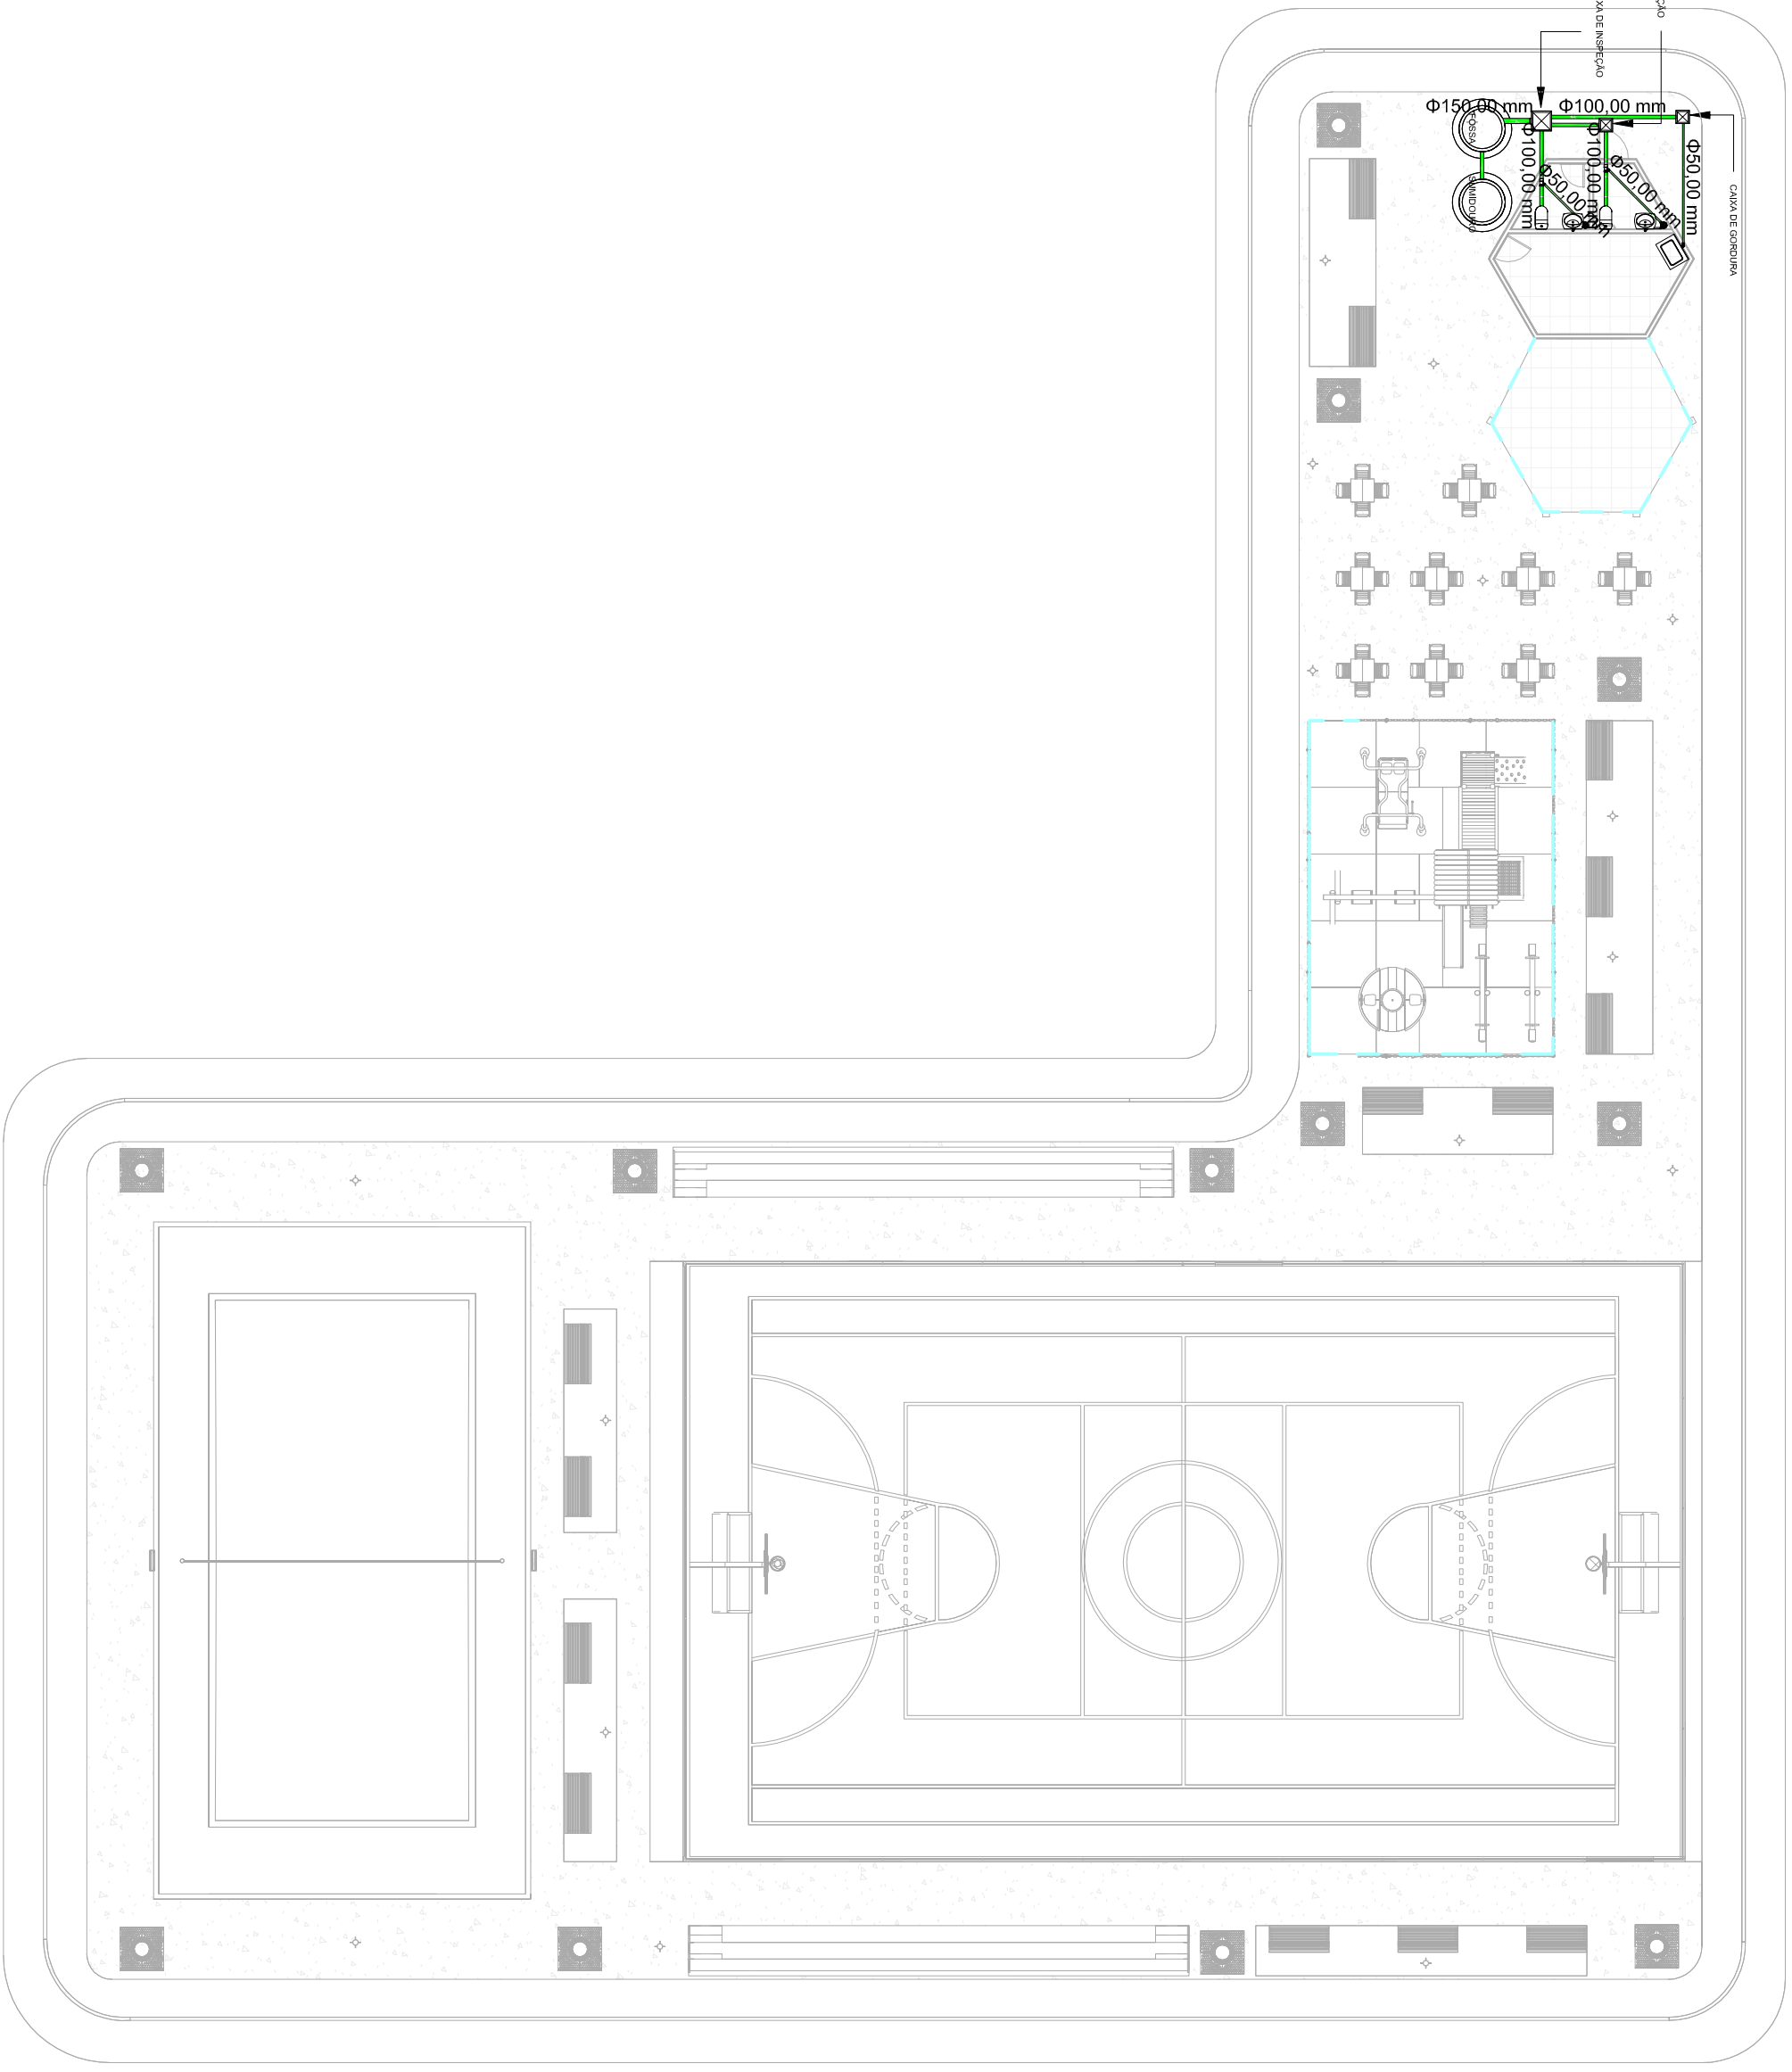


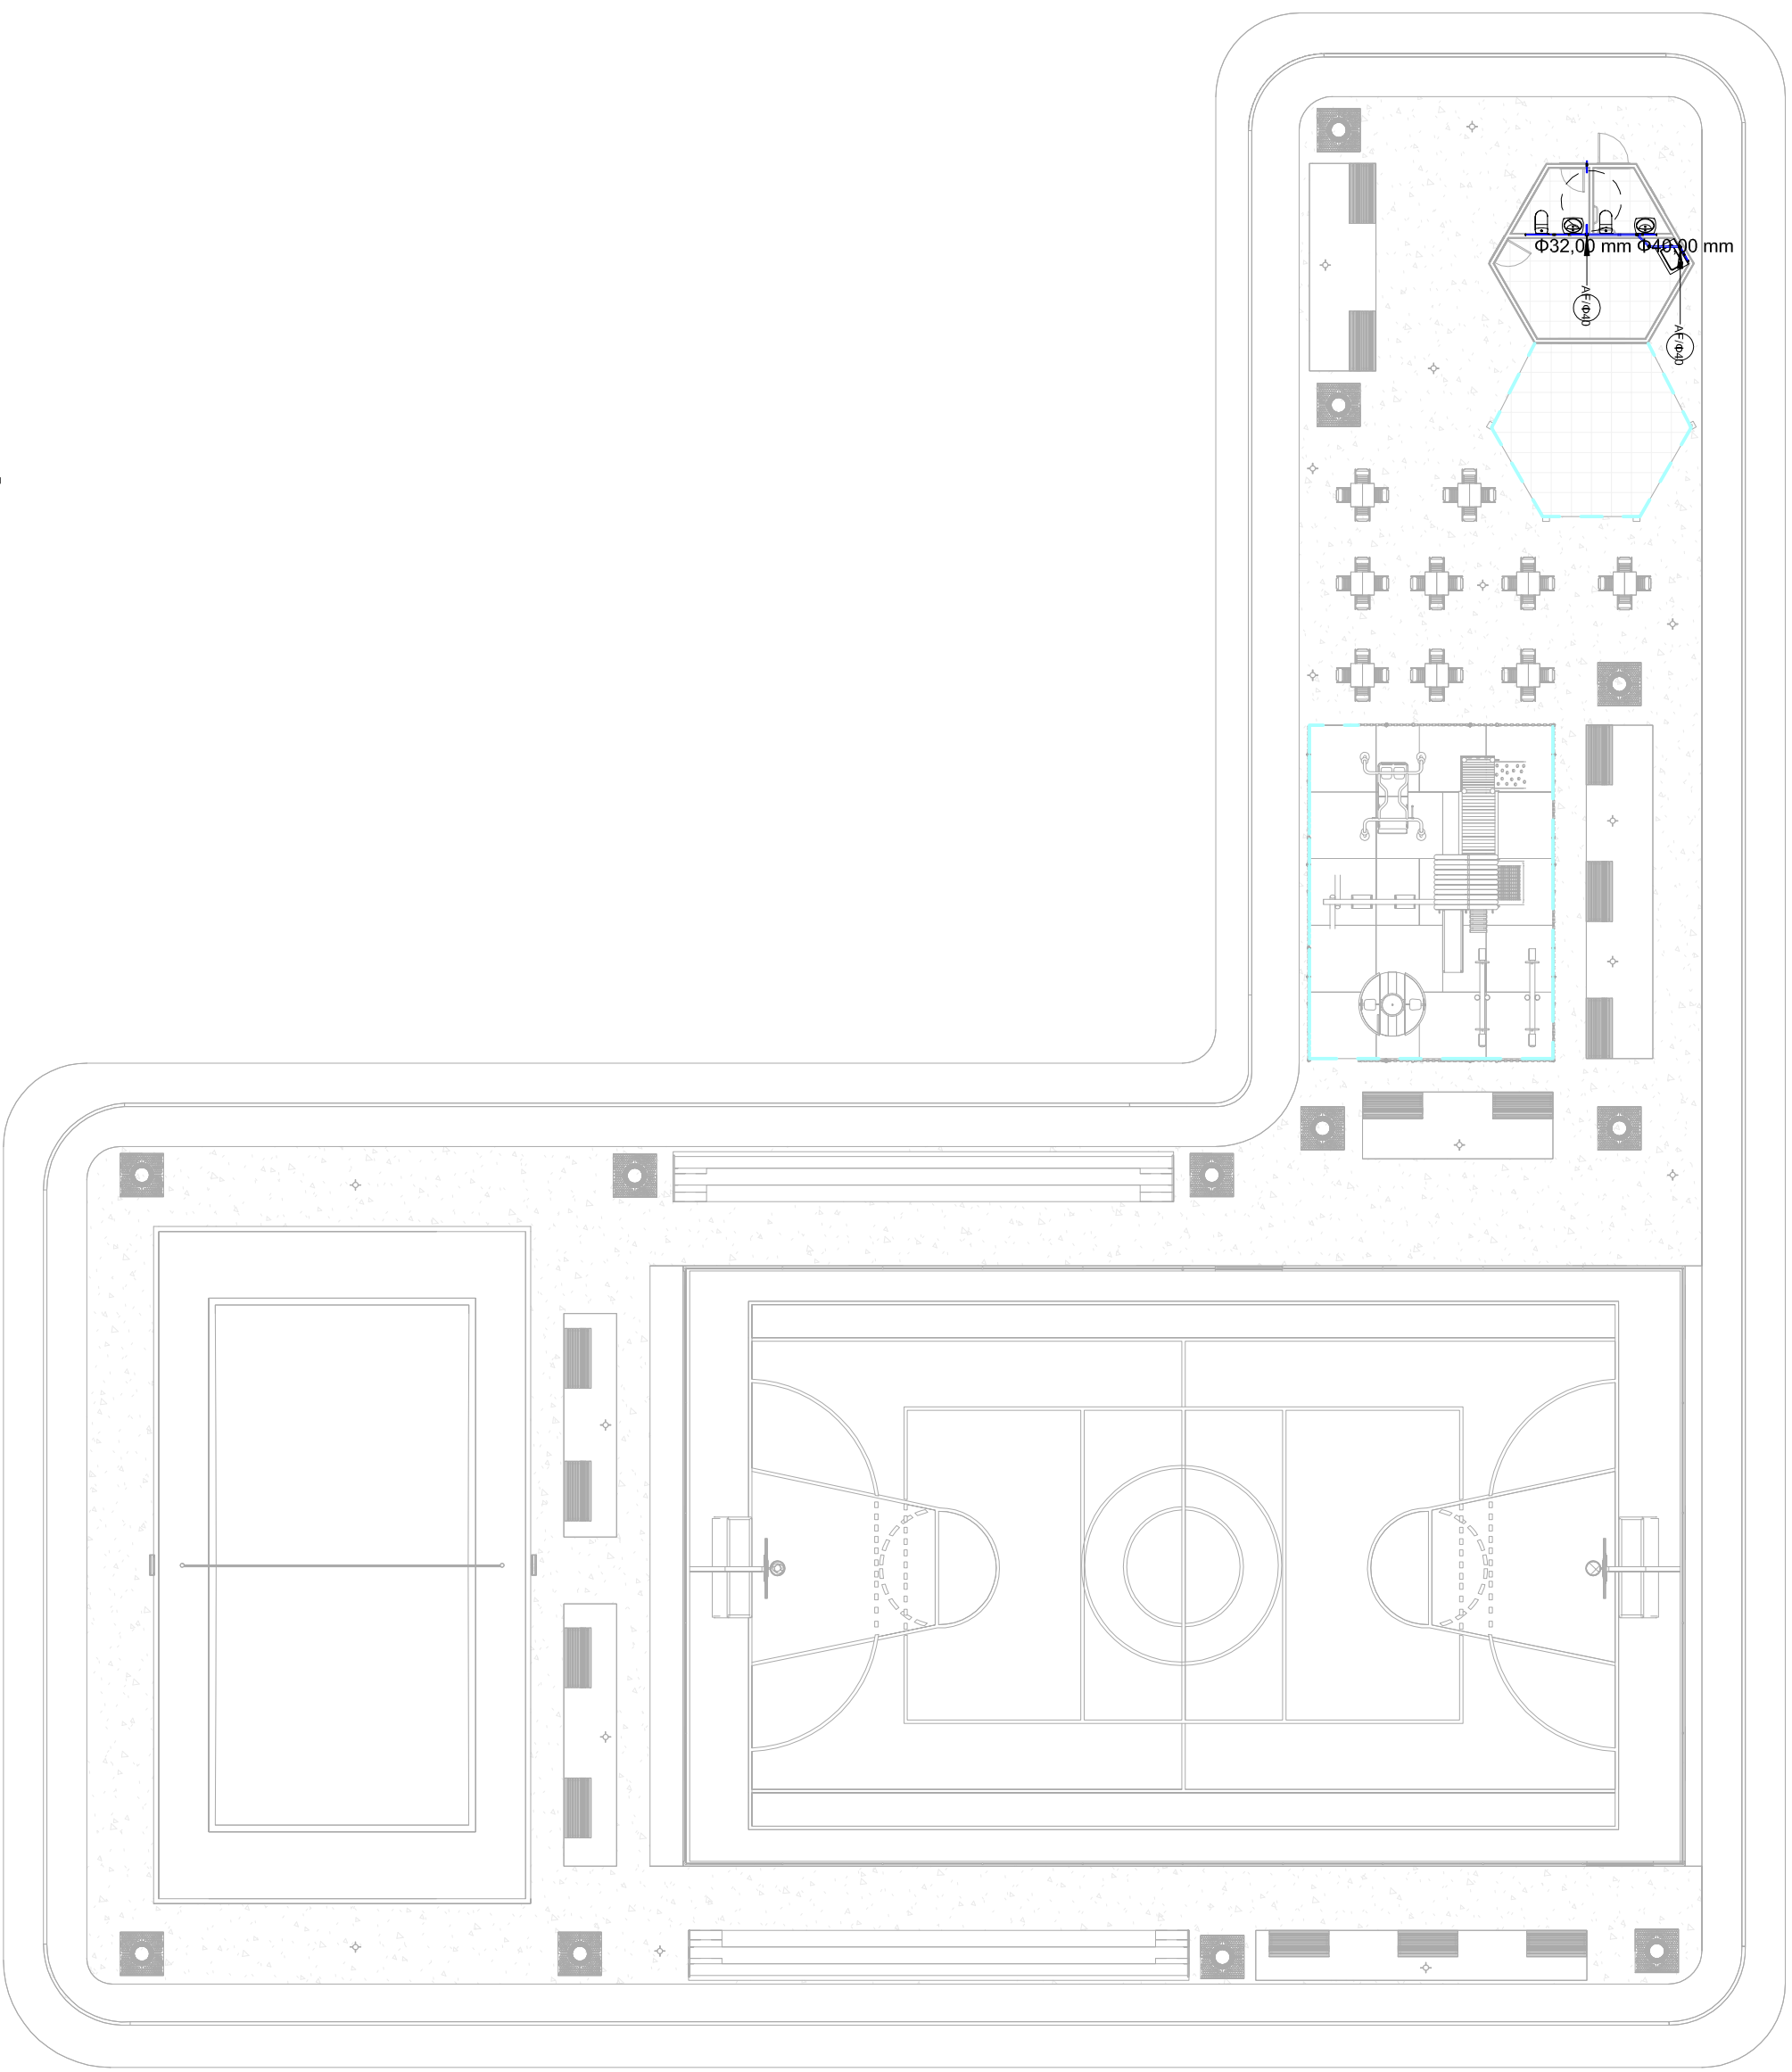



PLANTA BAIXA - ÁGUA

1 FRIA


1 : 200

PLANTA BAIXA - ESGOTO

2 1 : 200

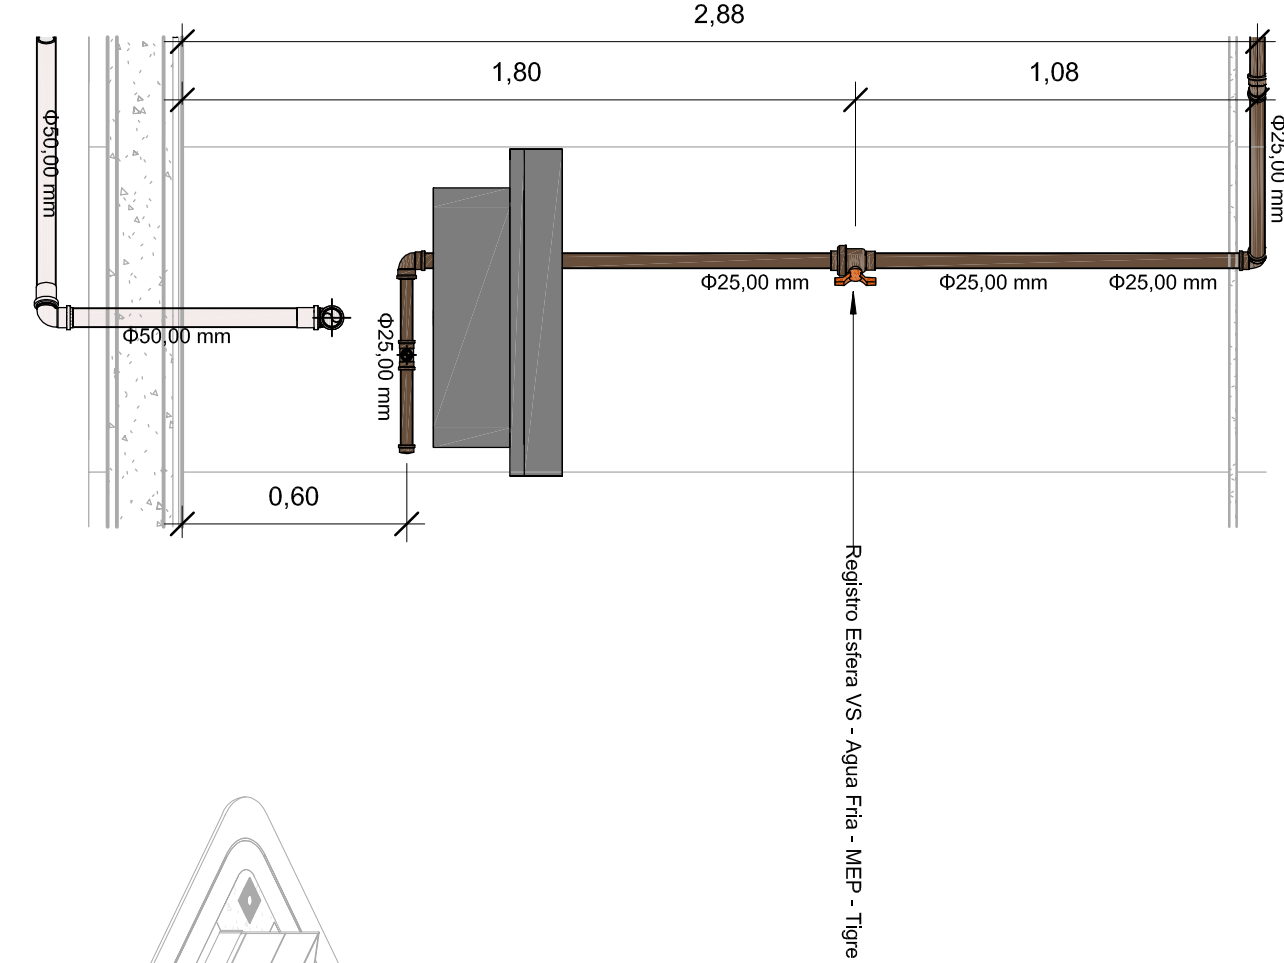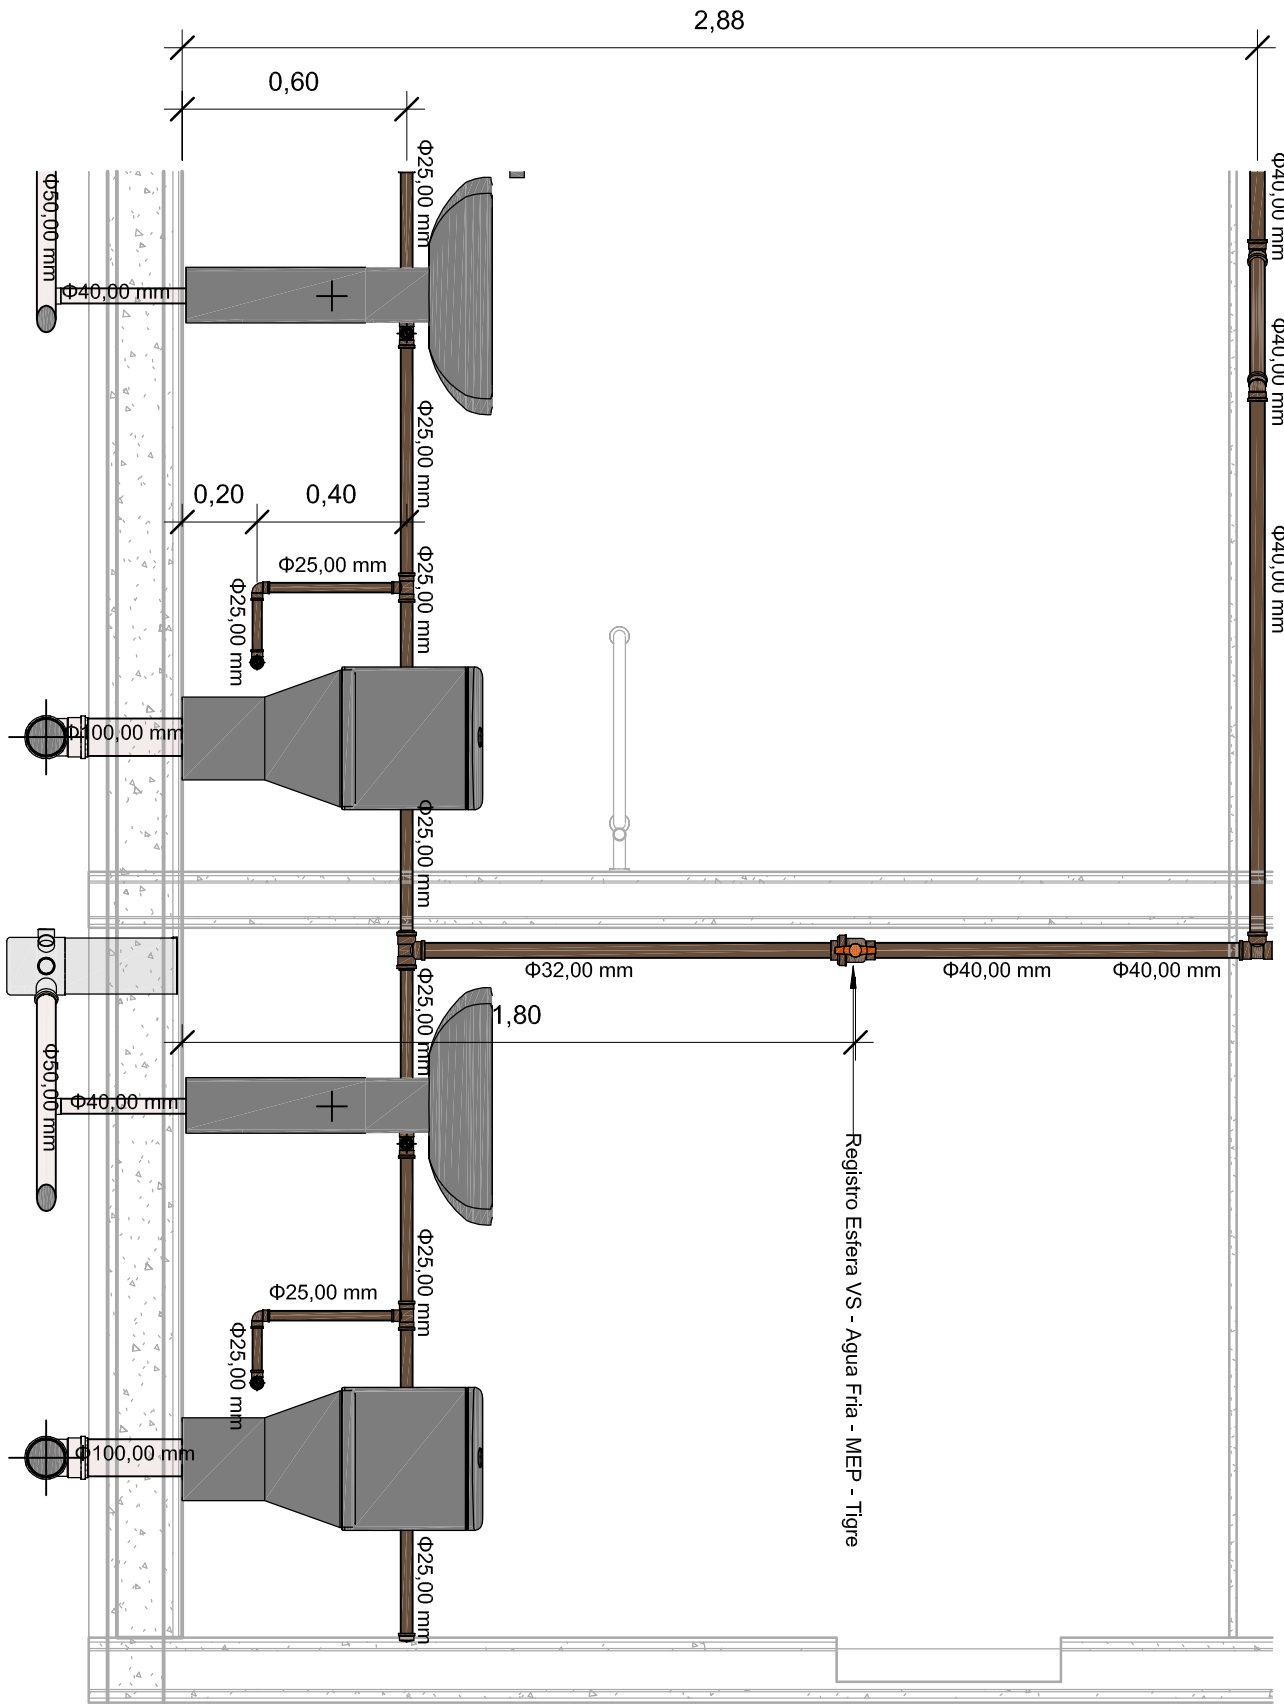

VISTA ISOMÉTRICA CAIXA D'ÁGUA

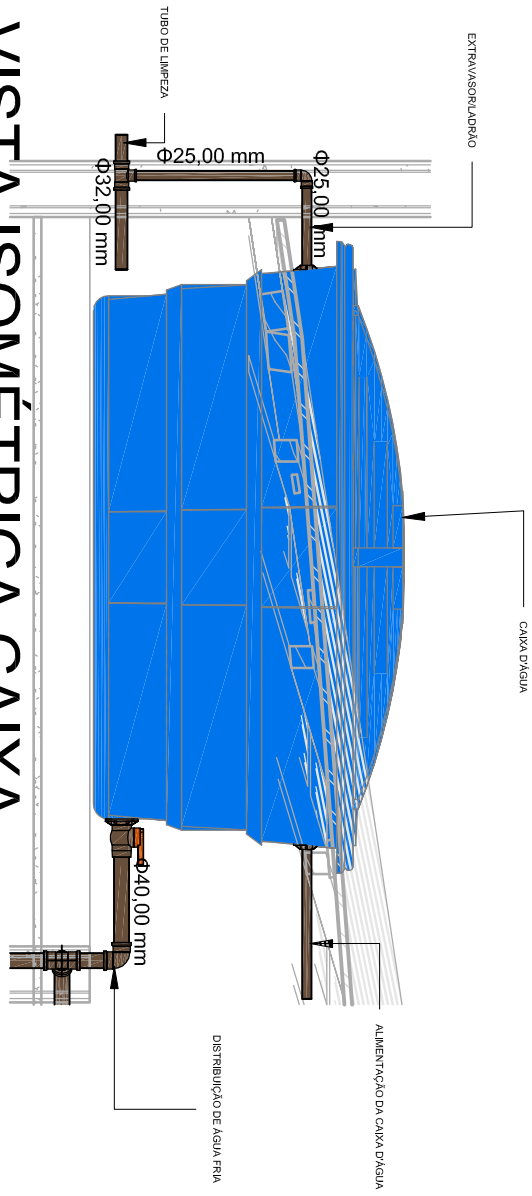

VISTA ISOMÉTRICA W.C / PNE

3 1 : 20

VISTA ISOMÉTRICA PIA QUIOSQUE

4 1 : 20

VISTA ISOMÉTRICA

6 GERAL

DATA: 02 DE ABRIL DE 2025		CIDADE: SÃO FELIX DO XINGU		ESTÁDIO PARÁ
ENDEREÇO: AV. TOCANTINS, CENTRO, DISTRITO 7, BLOC. A, SÃO FELIX DO XINGU, PA				
RAZÃO SOCIAL: PREFEITURA MUNICIPAL DE SÃO FELIX DO XINGU				
RESPONSÁVEL TÉCNICO: ESTHER MARIANO ARRUDA				
RAZÃO SOCIAL: PREFEITURA MUNICIPAL DE SÃO FELIX DO XINGU CNPJ: 06.542.300/0001-68				
PROJETO: ESTHER MARIANO ARRUDA				
RESPONSÁVEL TÉCNICO: ESTHER MARIANO ARRUDA				
PLANTA DE SITUAÇÃO/SESM ESCALA				
			CÓDIGO ORT:	
HIDROSSANITÁRIO				
CONTEÚDO			1/1	
PLANTA BAIXA, VISTA ISOMÉTRICA E 3D			ÁREA TERRENO 42,89 m²	
EQUIPE PROJETO			ÁREA CONSTRUÇÃO 863,65 m²	
ESCALA				
INDICADO				