

QUADRO 01

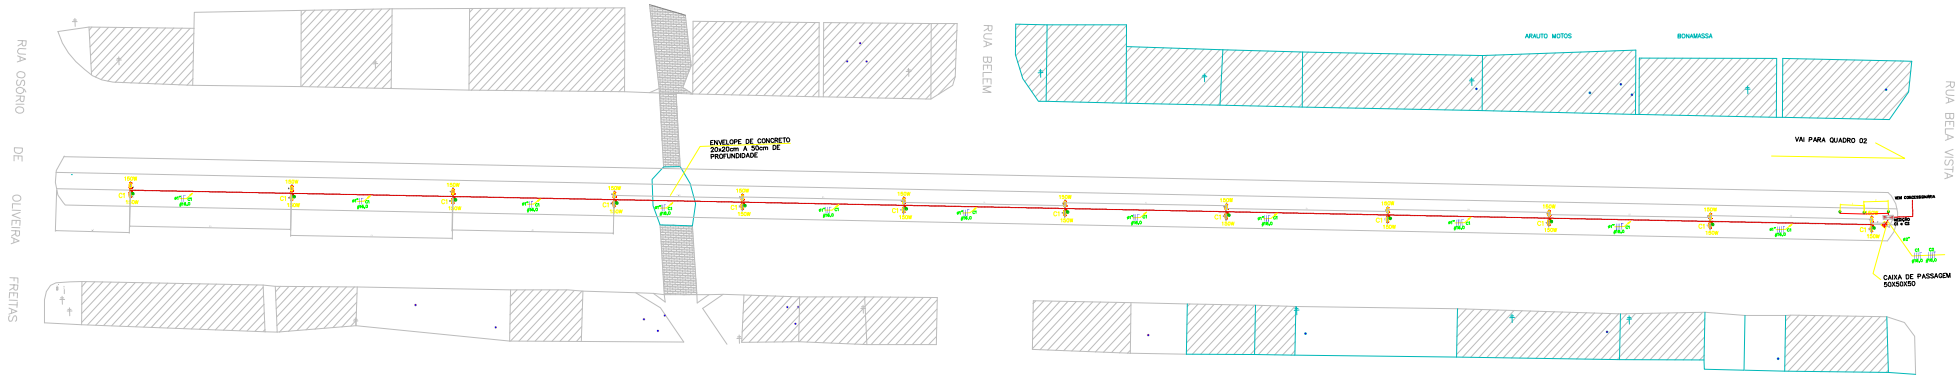

QUADRO 02

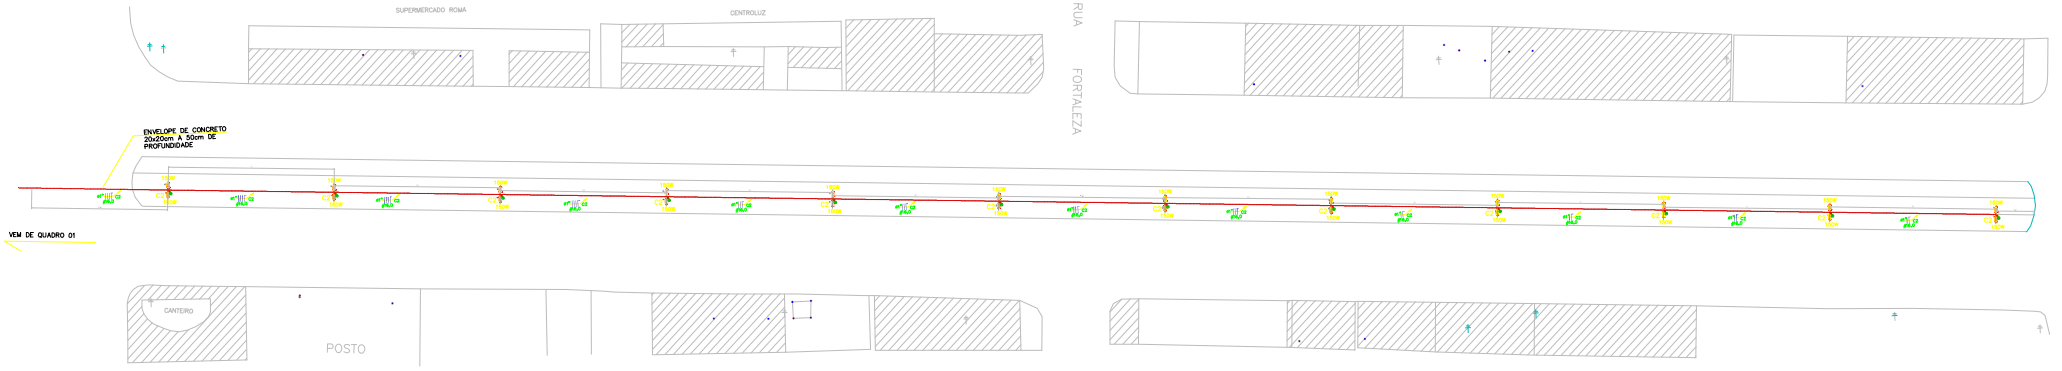


LEGENDA

- POSTE NOVO EM CONCRETO, ESPECIFICAÇÕES INDICADAS EM PROJETO;
- POSTE GALVANIZADO 2 PÉTALAS 10m DE ALTURA ÚLTIL E 09 M DE ALTURA TOTAL, COM LÂMPADA LED DE 150W;
- ELETRODUTO DE POLIETILENO RÍGIDO DE ALTA DENSIDADE ENTERRADO;
- CAIXA DE PASSAGEM COM DIMENSÕES 30x30x50 cm ou 50x50x50 CONFORME INDICADO, EMBUTIDA;
- HASTE DE ATERRAMENTO COPPERWELD NOVA, DIMENSÕES ESPECIFICADAS.

QUADRO DE CARGA – Q.C.G – QM–01

QUADROS / CIRCUITOS		ILUMINAÇÃO (W) –	ILUMINAÇÃO (W) 150	ILUMINAÇÃO (W) –	TOTAL (WATTS)	TOTAL (VA)	DISJUNTOR (A)	CONDUTOR (mm²)	FASES R	FASES S	FASES T	FINALIDADE
Q.C.G	C1		24		3.600	3.913,3	3x16	3#16	X	X	X	ILUMINAÇÃO
	C2		24		3.600	3.913,3	3x16	3#16	X	X	X	ILUMINAÇÃO
TOTAL					7.200	7.826,06	3x32	3#25(25)	X	X	X	ALIMENTADOR Q.C.G

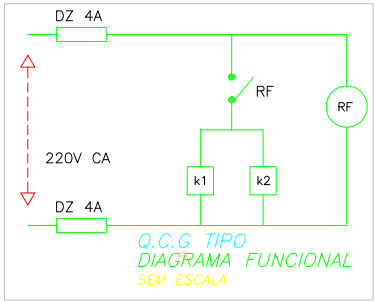

Q.C.G TIPO
DIAGRAMA FUNCIONAL
SEM ESCALA

CONFERIR MEDIDAS NO LOCAL - DIREITOS AUTORAIS RESERVADOS

ELABORAÇÃO DOS PROJETOS

ILUMINAÇÃO DO CANTEIRO DA AVENIDA RIO XINGU

ELÉTRICO

01/04