

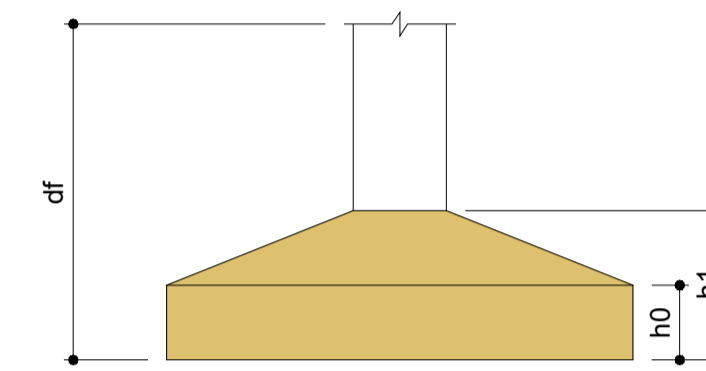
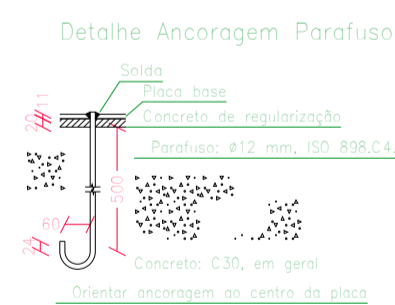
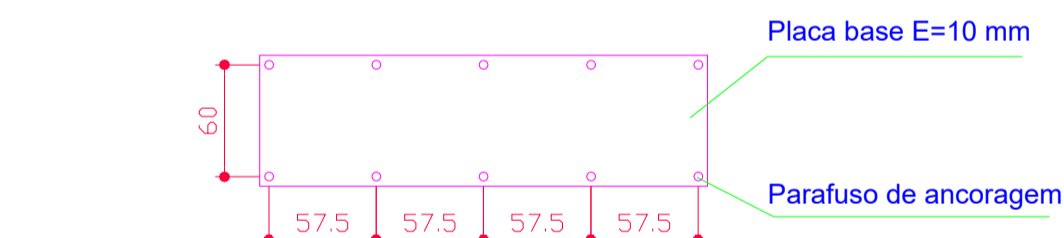
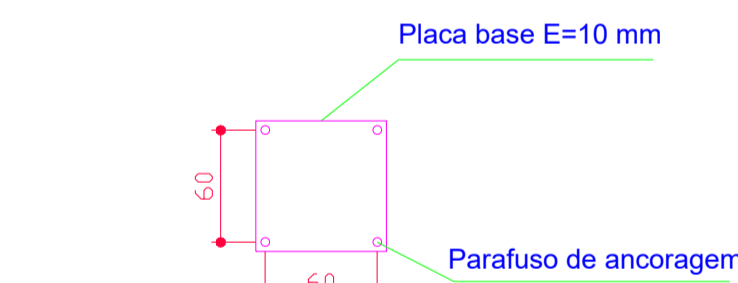


Nome	Seção (cm)	Pilar			Fundação					
		X (cm)	Y (cm)	Carga Máx. (tf)	Carga Min. (tf)	Lado B (cm)	Lado H (cm)	h0 / ha (cm)	h1 / hb (cm)	df (cm)
P1	75x75	37.50	37.50	5.1	5.1	160	160	25	30	220
P2	75x250	1125.50	37.50	12.4	12.4	160	290	25	30	220


Localização no eixo X		Localização no eixo Y	
Coordenadas (cm)	Nome	Coordenadas (cm)	Nome
37.50	P1	37.50	P1, P2
1125.50	P2		

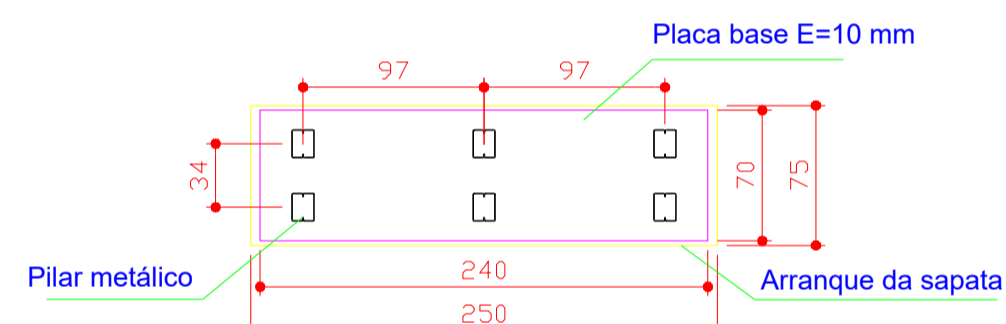


Planta de locação escala 1:50

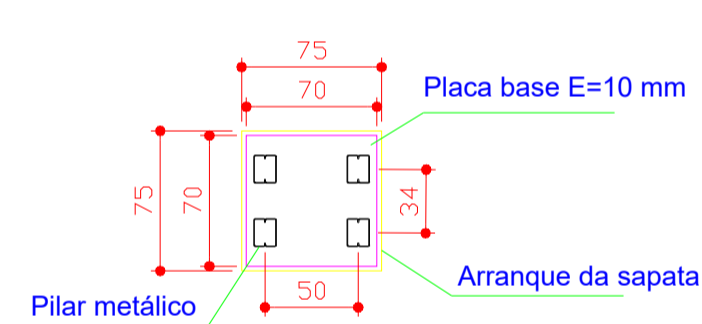


S1 PLANTA ESC 1:25

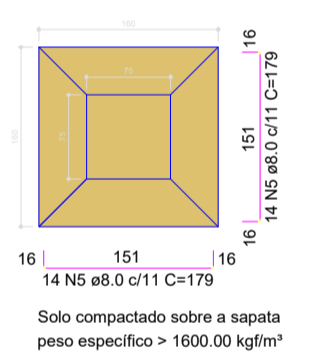


S2 PLANTA ESC 1:25

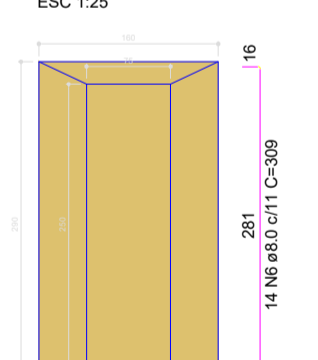


CORTE ESC 1:25

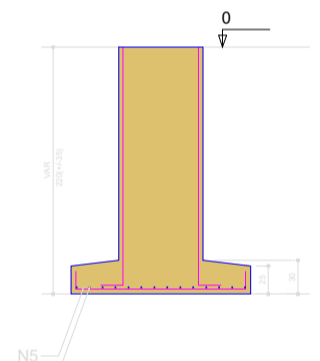


CORTE ESC 1:25

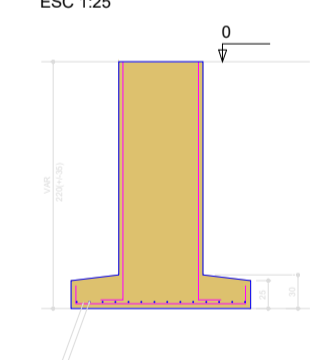


P1

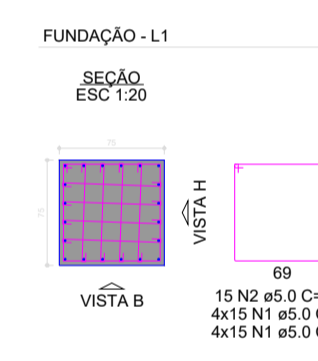


P2

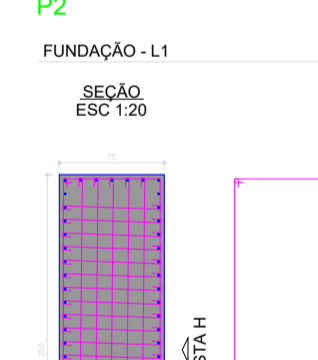


VISTA H ESC 1:25

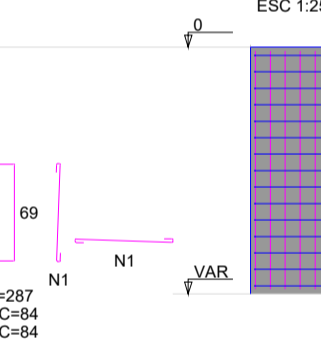


VISTA H ESC 1:25

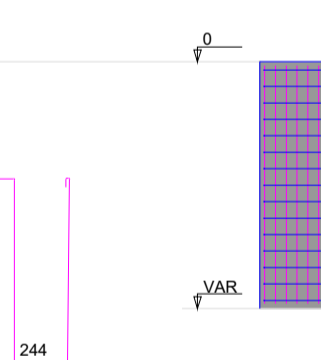

VISTA B ESC 1:25

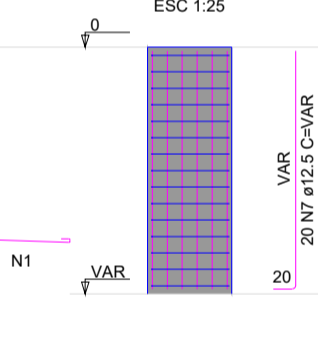

VISTA B ESC 1:25

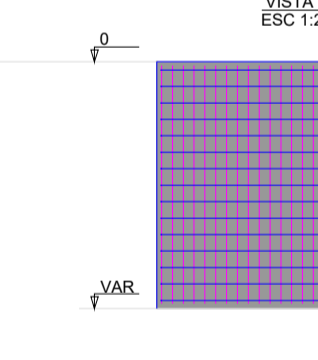

RELAÇÃO DO AÇO

ACO	N	DIAM (mm)	QUANT	C.UNIT (cm)	C.TOTAL (cm)
CA60	1	5.0	450	84	37800
	2	5.0	15	287	4305
	3	5.0	75	209	15675
	4	5.0	15	637	9555
	5	8.0	67	176	10003
	6	8.0	14	309	4326
	7	12.5	82	VAR	VAR

RESUMO DO AÇO

ACO	DIAM (mm)	C.TOTAL (m)	PESO + 0% (kg)
CA50	5.0	145.3	67.3
CA60	12.5	187.8	180.9
	5.0	710.9	309.6
PESO TOTAL (kg)			557.8
CA50	238.2		
CA60	109.6		

Volume de concreto (C-30) = 6.66 m³
Área de forma = 21.90 m²

Tabela resumo												
Material		Série	Perfil	Comprimento			Volume			Peso		
Tipo	Designação			Perfil (m)	Série (m)	Material (m)	Perfil (m³)	Série (m³)	Material (m³)	Perfil (kg)	Série (kg)	Material (kg)
Aço dobrado	A-36	C	C150X60X20X3.04, Caixa dupla soldada	80.902			0.143			1119.11		
			C75X40X15X2.00	162.422			0.056		437.91			
			C75X40X15X2.00, Caixa dupla soldada	68.498			0.047		369.36			
				311.822			0.245		1926.38			
						311.822		0.245		1926.38	1926.38	

PROJETO / OBRA CONSTRUÇÃO DO PÓRTECO DE BAIÃO-PA		DATA: 11/03/2026
PROJETO FUNDAÇÃO E ESTRUTURAL		ESCALAS: INDICADA
DENOMINAÇÃO: PLANTA DE LOCAÇÃO, ARMAÇÃO DAS SAPATAS, DETALHE DA PLACA BASE		VERSÃO: 01
ÁREAS: ÁREA DO TERRENO: XX m² ÁREA CONSTRUÍDA: 110.0 m² TAXA DE OCUPAÇÃO: XX %	DESENVOLVIDO POR: 	PRANCHA: 01/02
Proprietário CPF CNPJ: PREFEITURA MUNICIPAL DE BAIÃO - PA - 05.425.871/0001-70		
Assinatura do Proprietário		
Responsável Técnico CREA CAU: REINALDO PATRIC RIBEIRO SAMPAIO - 151195798-0 PA		
Assinatura do Responsável Técnico		
Desenhista: REINALDO SAMPAIO	Assinatura:	