

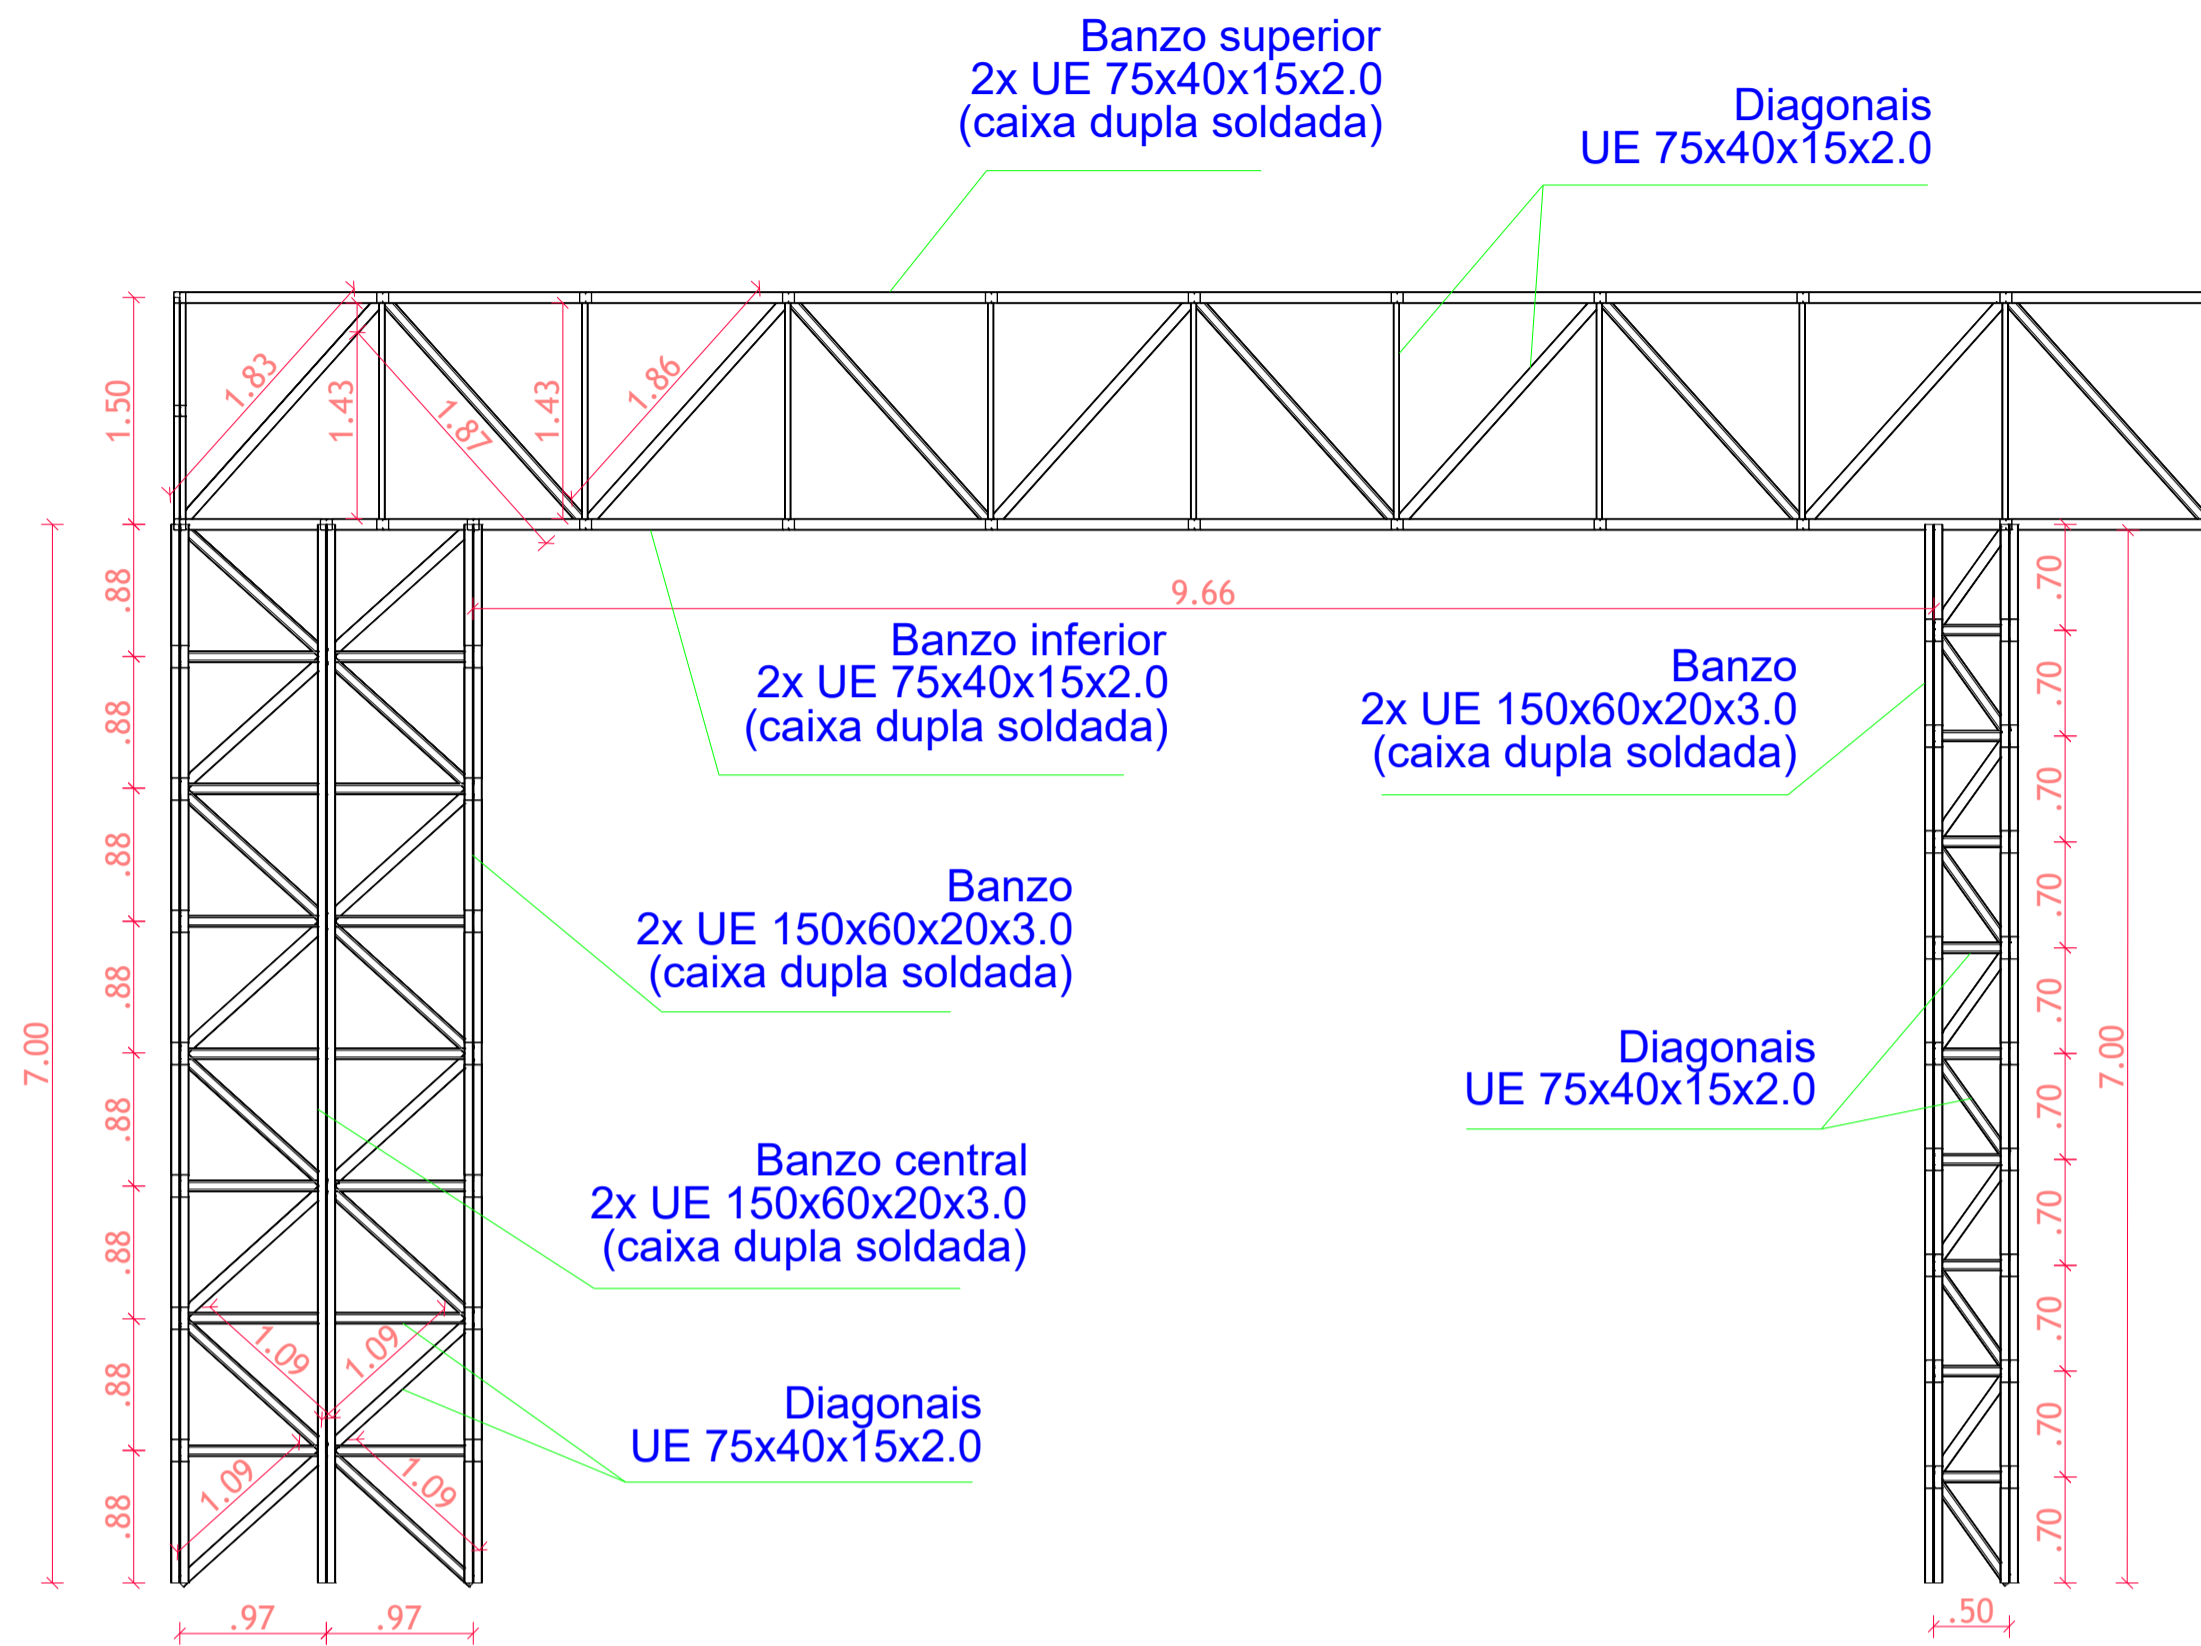


VISTA SUPERIOR

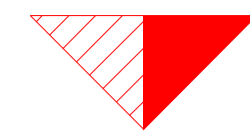


Vista frontal
escala 1:50


VISTA LATERAL

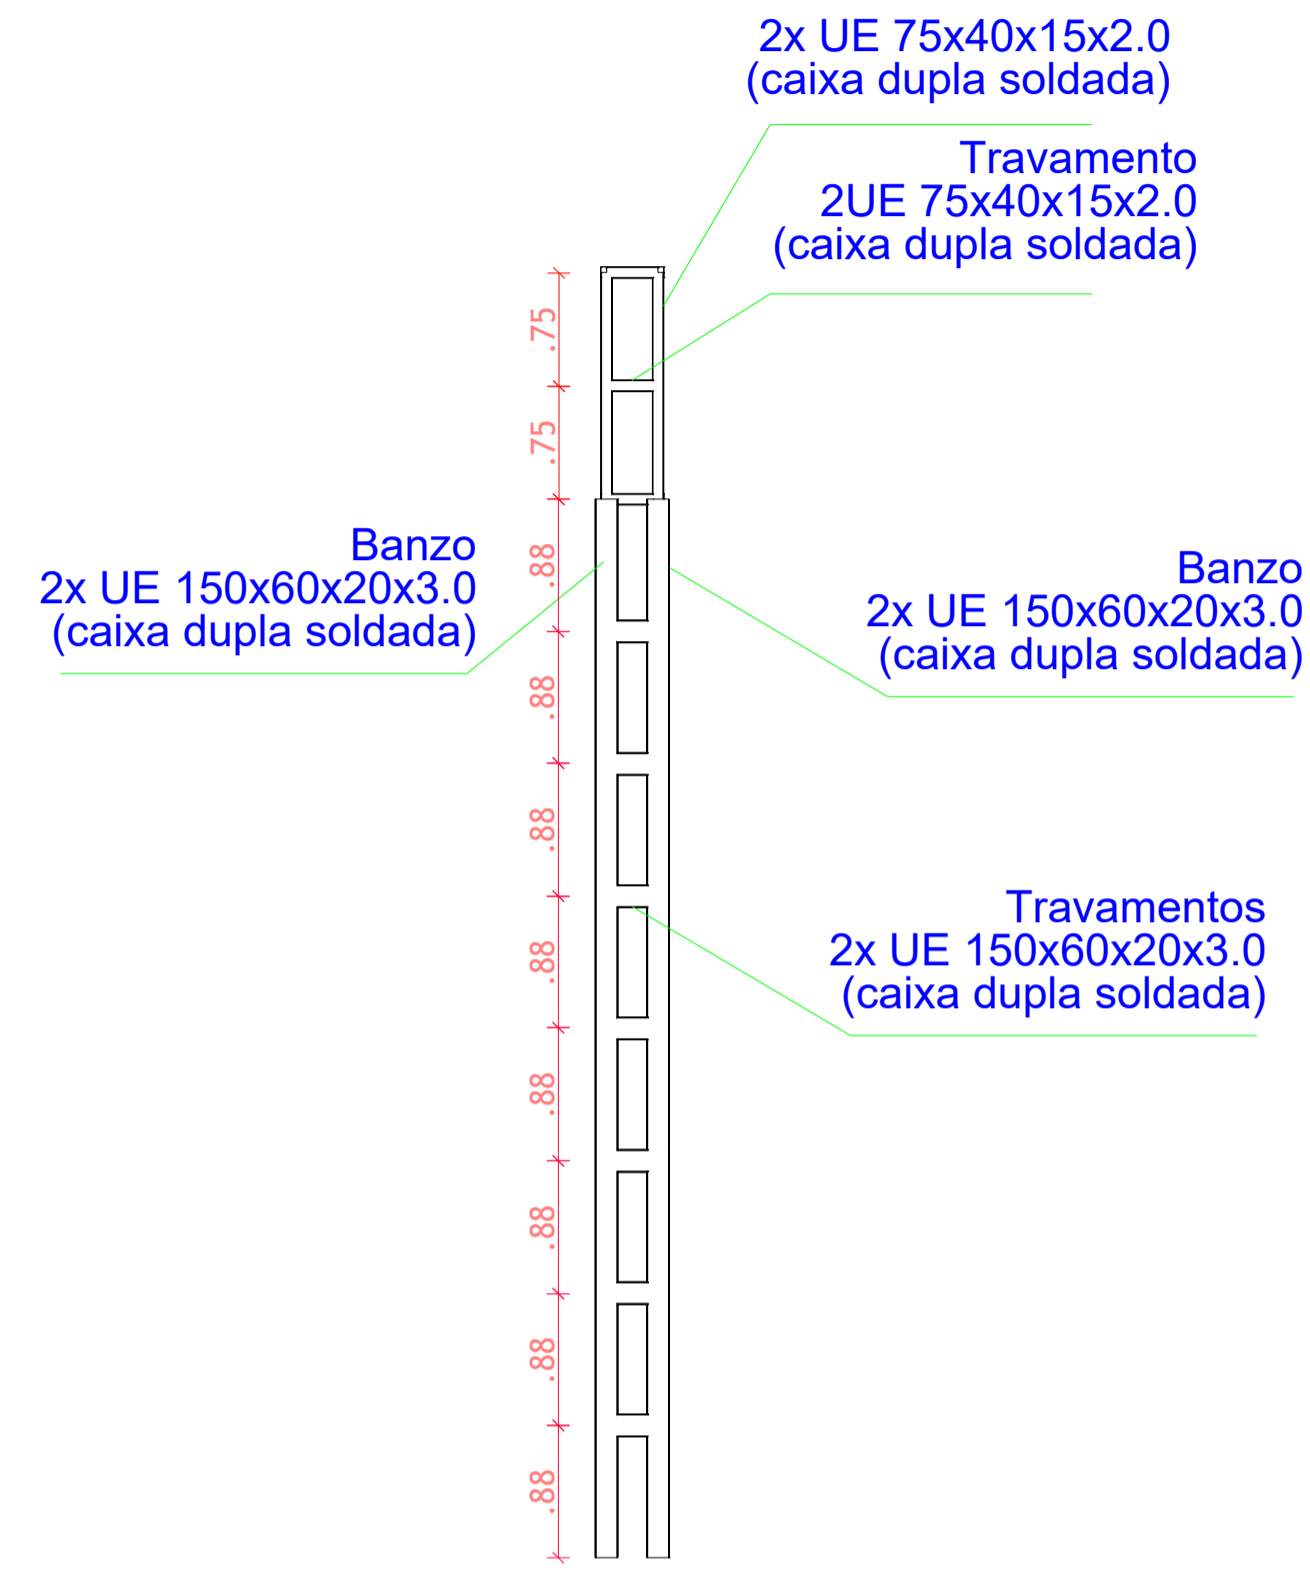

Vista lateral
escala 1:50

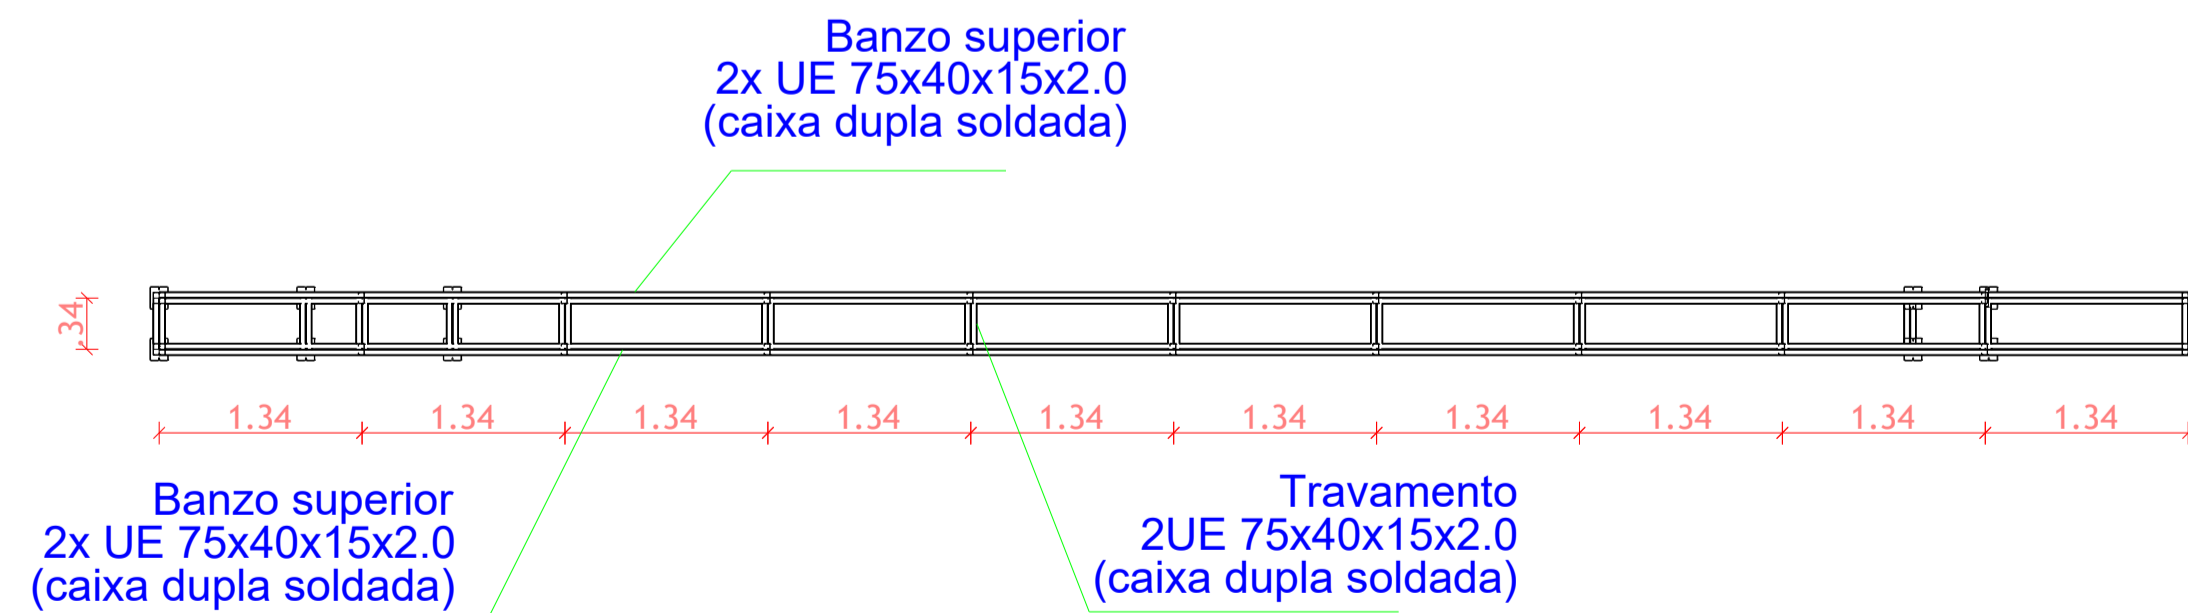

Vista superior
escala 1:50

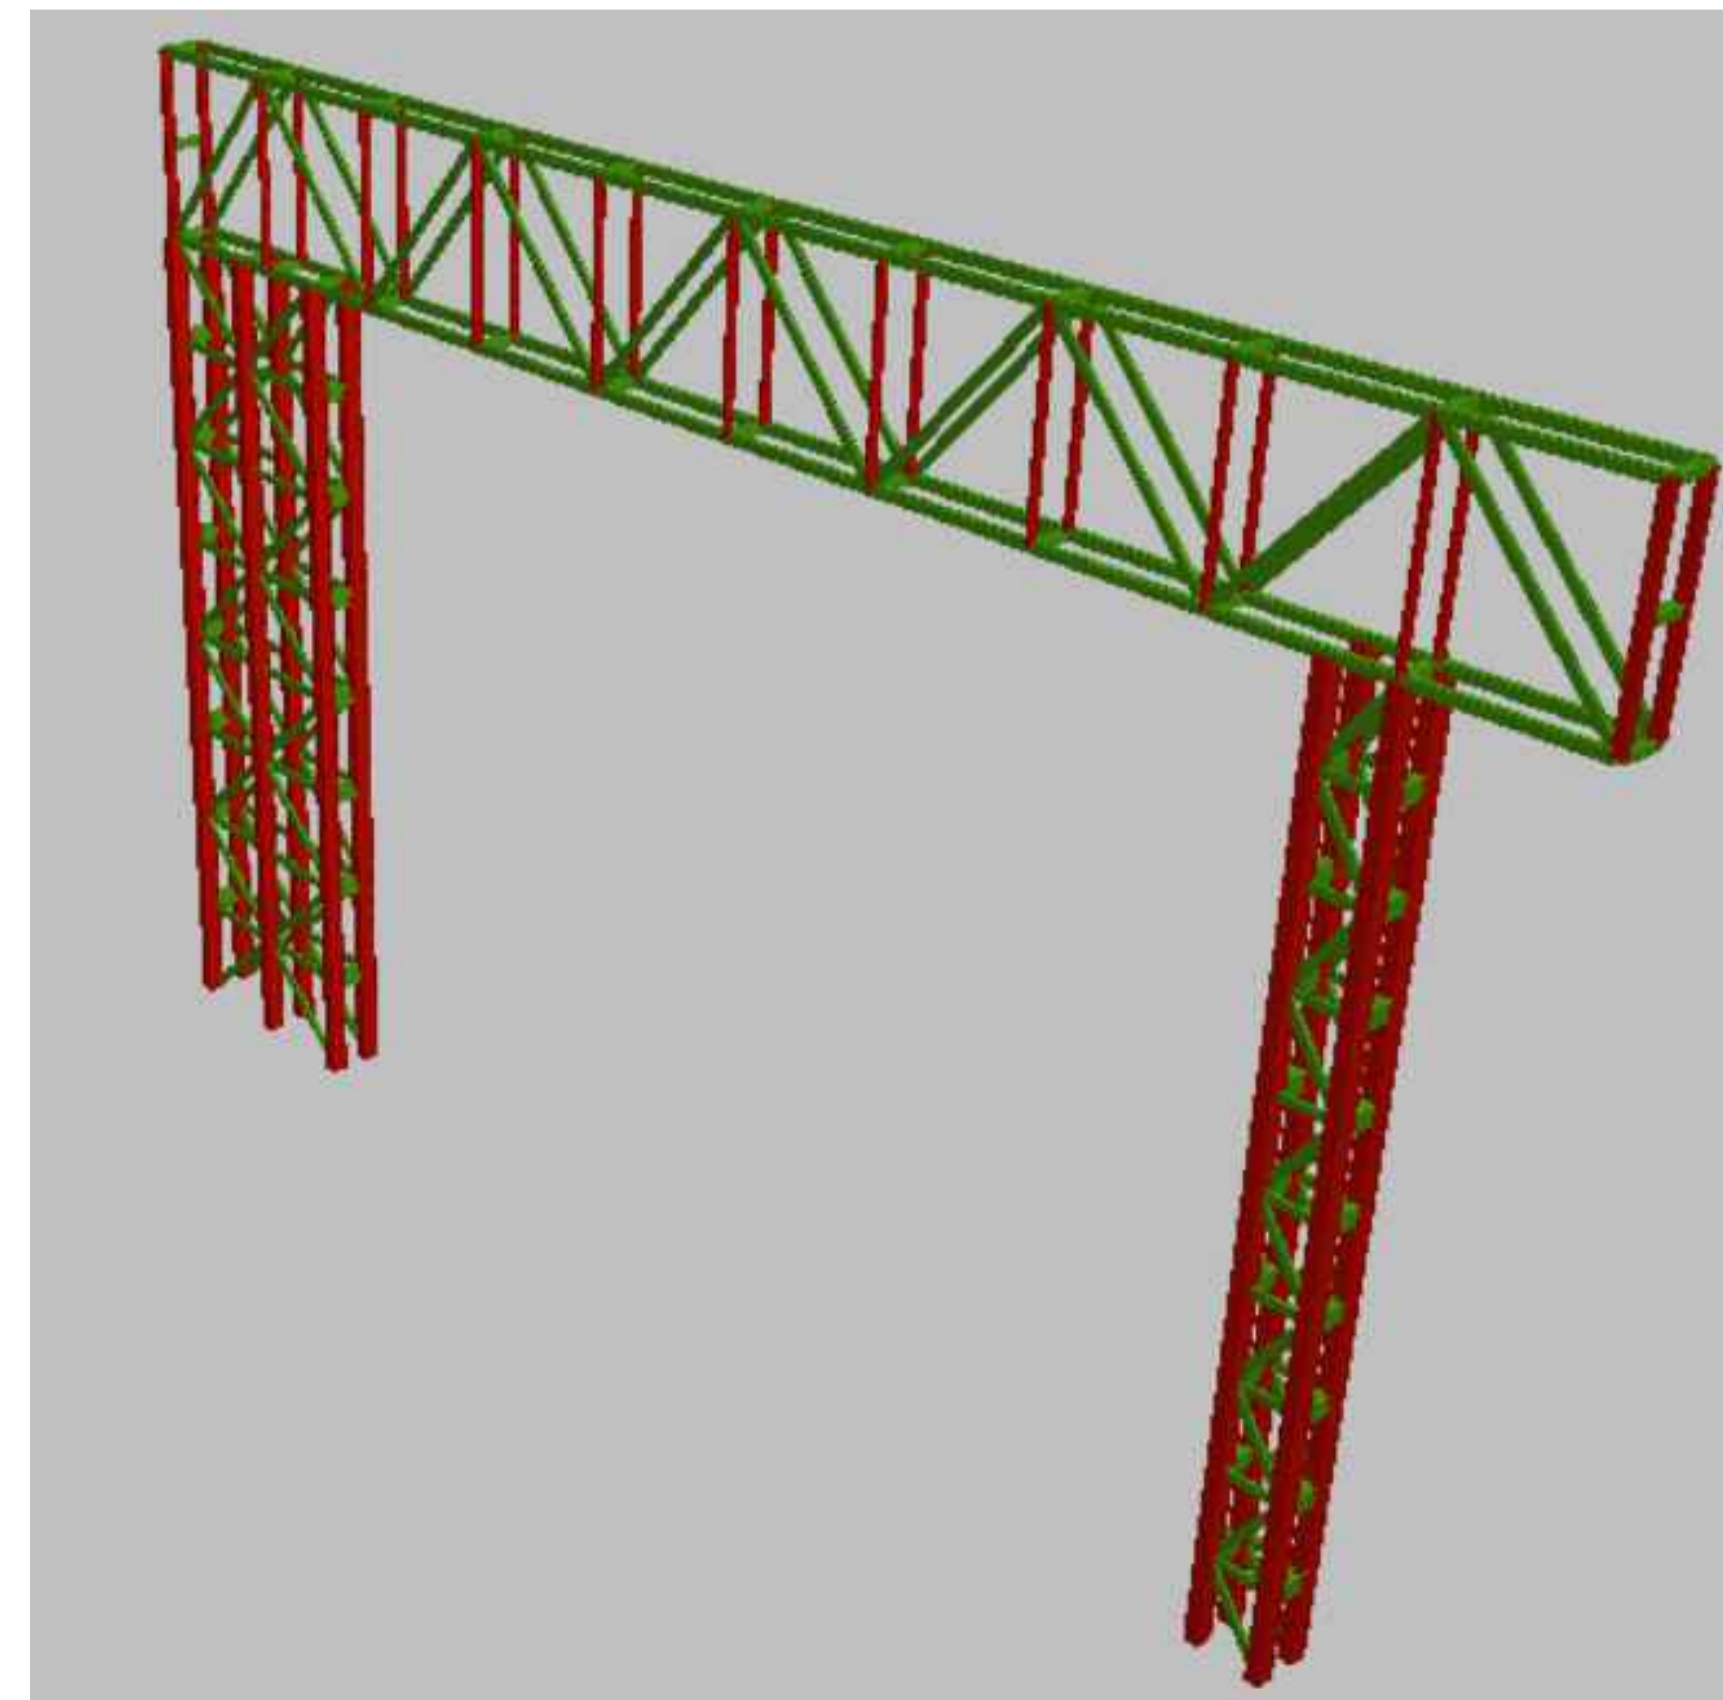

PROJETO / OBRA CONSTRUÇÃO DO PÓRICO DE BAIÃO-PA		DATA: 11/03/2026
PROJETO FUNDAÇÃO E ESTRUTURAL		ESCALAS: INDICADA
DENOMINAÇÃO: VISTAS		VERSÃO: 01
ÁREAS: ÁREA DO TERRENO: XX m² ÁREA CONSTRUÍDA: 110.0 m² TAXA DE OCUPAÇÃO: XX %	DESENVOLVIDO POR: 	PRANCHA: 02/02
Proprietário CPF CNPJ: PREFEITURA MUNICIPAL DE BAIÃO - PA - 05.425.871/0001-70		
Assinatura do Proprietário		
Responsável Técnico CREA CAU: REINALDO PATRIC RIBEIRO SAMPAIO - 151195798-0 PA		
Assinatura do Responsável Técnico		
Desenhista: REINALDO SAMPAIO	Assinatura:	