

G 1 K F H

3  
8,50

2  
7,00

1  
3,00

Pavto. Térreo  
0,00

**BEM-VINDO A BAIÃO!**  
UM PEDACINHO DO CÉU NO CHÃO



PAINEL ACM ESTRUTURA FACHADAS BRANCO

PAINEL ACM ESTRUTURADO AZUL

2 **FachadaSul**  
ESCALA - 1 : 50

G 1 K F H

A


J I

1 **Pavto. Térreo**  
ESCALA - 1 : 50



		<b>PREFEITURA BAIÃO</b> TRABALHO QUE TRANSFORMA!		<b>DATA:</b> 01/24/23
				<b>ESCALAS:</b> 1:50
				<b>VERSÃO:</b> 0001
<b>PROJETO / OBRA</b> CONSTRUÇÃO DO PÓRTECO DE BAIÃO				
<b>PROJETO</b> ARQUITETURA			<b>PRANCHA:</b> A1-01	
<b>DENOMINAÇÃO:</b> VISTA				
<b>Proprietário   CPF   CNPJ:</b> PREFEITURA MUNICIPAL DE BAIÃO - 05.425.871/0001-70				
<b>Responsável Técnico   CREA   CAU:</b> REINALDO PATRIC RIBEIRO SAMPAIO - 1511957980PA				
<b>Desenhista:</b> REINALDO SAMPAIO				

H F K 1 G

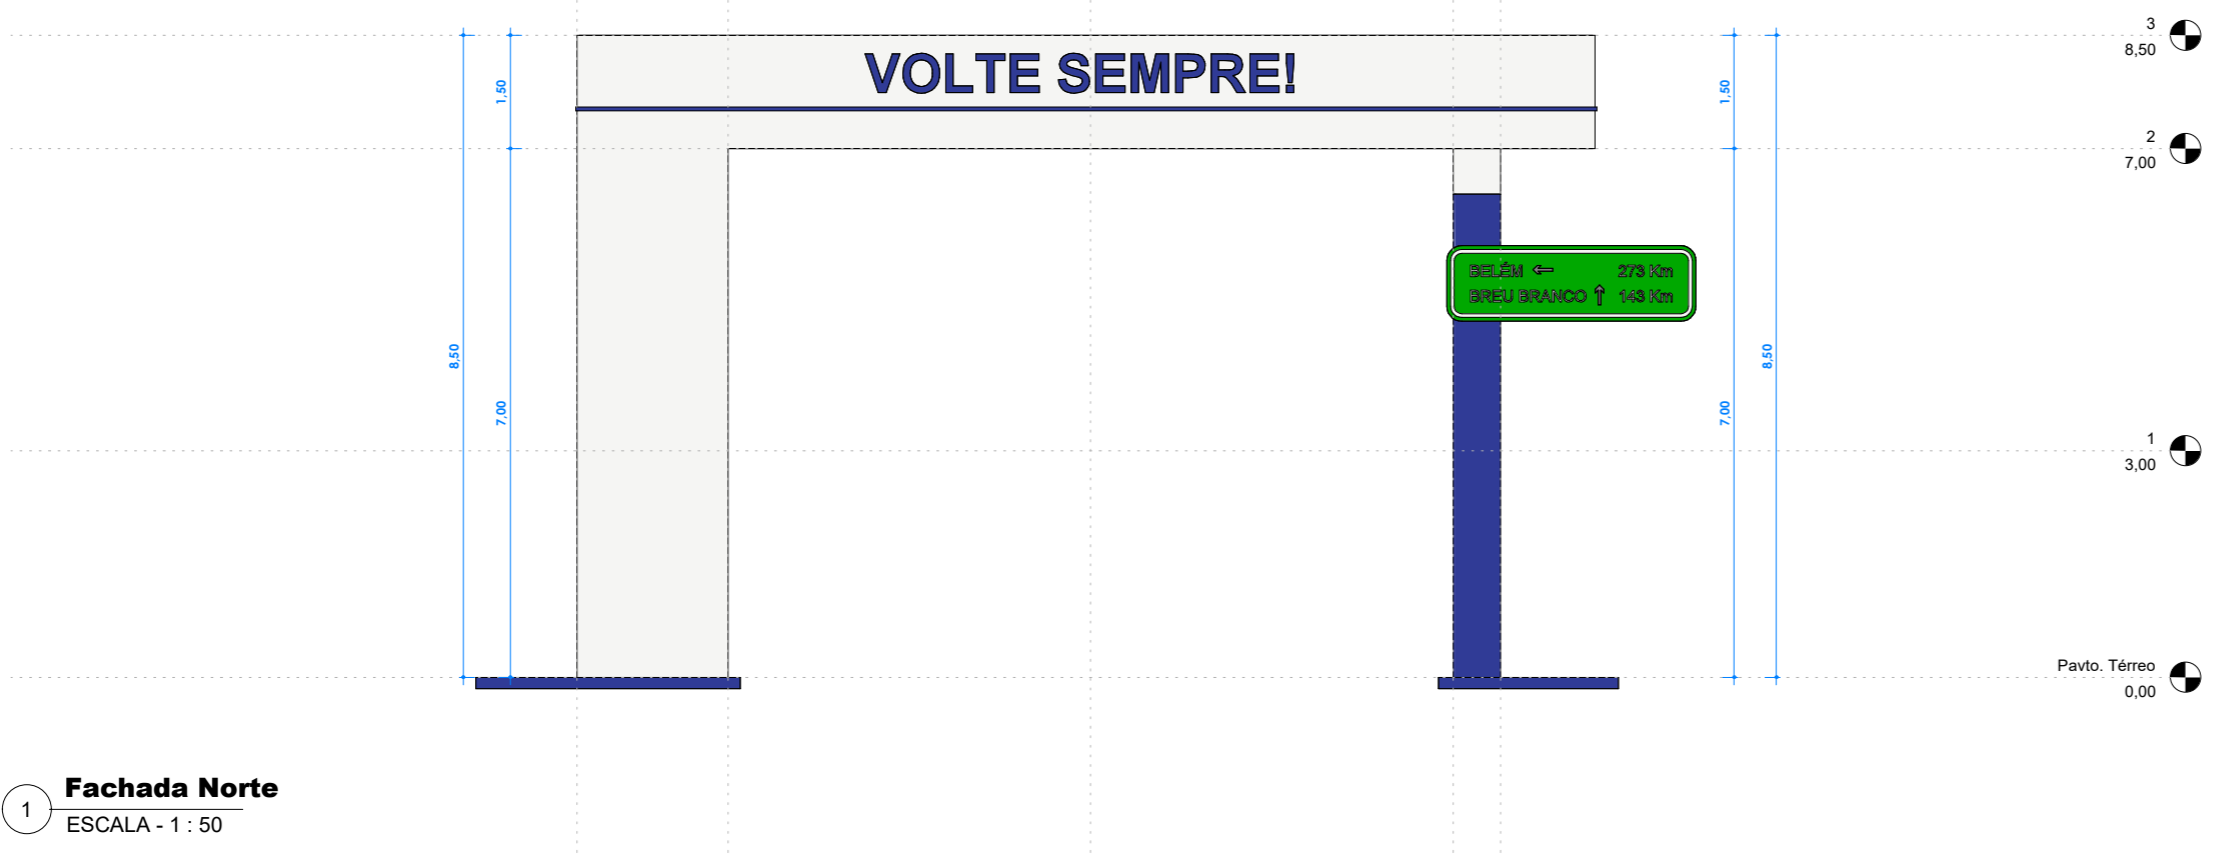

1 **Fachada Norte**  
ESCALA - 1 : 50

 <b>PREFEITURA BAIÃO</b> <small>TRABALHO QUE TRANSFORMA!</small>	<b>DATA:</b> 05/08/23
	<b>ESCALAS:</b> 1:50
	<b>VERSÃO:</b> 0001
<b>PROJETO / OBRA</b> CONSTRUÇÃO DO PÓRTECO DE BAIÃO	
<b>PROJETO</b> ARQUITETURA	<b>PRANCHA:</b> A1-02
<b>DENOMINAÇÃO:</b> Vista 02	
<b>Proprietário   CPF   CNPJ:</b> PREFEITURA MUNICIPAL DE BAIÃO - 05.425.871/0001-70	
<hr/> <p style="text-align: right;"><i>Assinatura do Proprietário</i></p>	
<b>Responsável Técnico   CREA   CAU:</b> REINALDO PATRIC RIBEIRO SAMPAIO - 1511957980PA	
<hr/> <p style="text-align: right;"><i>Assinatura do Responsável Técnico</i></p>	
<b>Desenhista:</b> REINALDO SAMPAIO	Assinatura: