

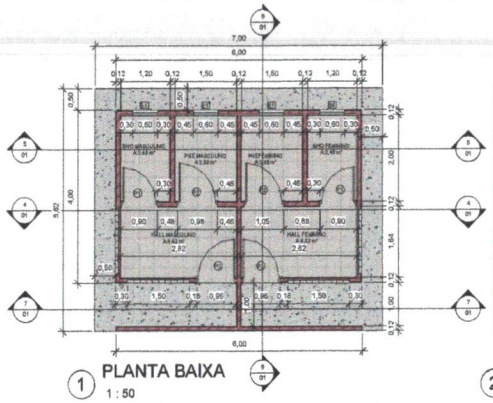


1 PLANTA BAIXA
1 : 50

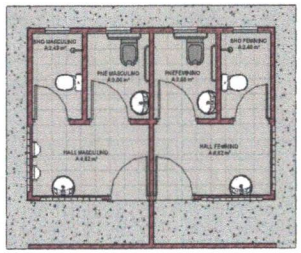

2 LAYOUT
1 : 50

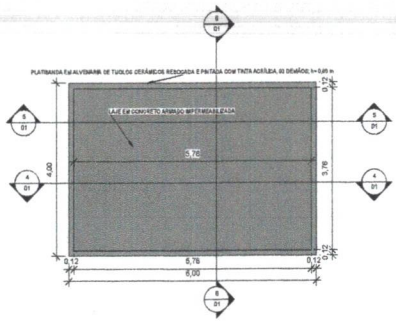


3 COBERTURA
1 : 50


Tabela de porta						
Marca	Tipo	Largura	Largura bruta	Altura	Altura bruta	Contagem
P1	PORTA DE ABRIR METÁLICA TIPO VENEZIANA DIMENSÕES= 0,80 X 2,10 m	0,80	0,86	2,10	2,13	2
P2	PORTA DE ABRIR METÁLICA TIPO VENEZIANA DIMENSÕES= 0,90 X 2,10 m	0,90	0,96	2,10	2,13	2
P3	PORTA DE ABRIR EM MADEIRA DE LEI 0,90 X 2,10 m	0,90	0,95	2,10	2,13	2

Marca de tipo	Tipo	Largura	Altura	Altura do peitoril	Contagem
B1	BALANCIM BASCULANTE EM VIDRO CANELADO E ALUMINIO DIMENSÕES= 0,60 X 0,60 m	0,60	0,60	1,80	4


CONTEÚDO: PLANTA BAIXA; LAYOUT; PLANTA DE COBERTURA; CORTES 01, CORTE 02; CORTE 03, CORTE 04; TABELAS DE PORTAS E JANELAS; ELEVAÇÃO FRONTAL,ELEVAÇÃO POSTERIOR - FUNDOS , PERSPECTIVA 01 e PERSPECTIVA 02.

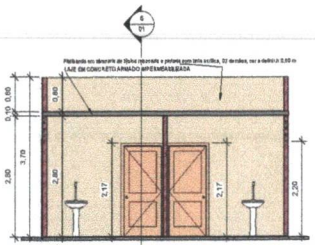


4 Corte 1
1 : 50

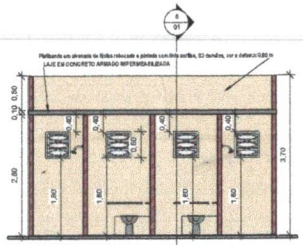


5 Corte 2
1 : 50

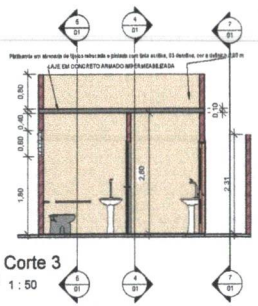


6 Corte 3
1 : 50

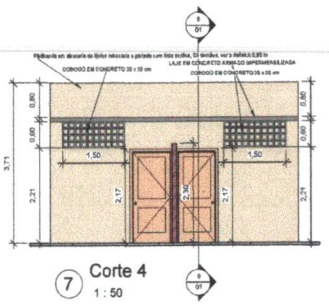


7 Corte 4
1 : 50

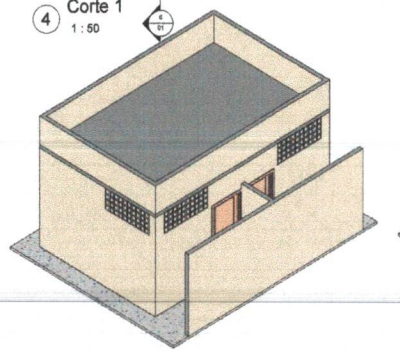


8 PERSPECTIVA 01

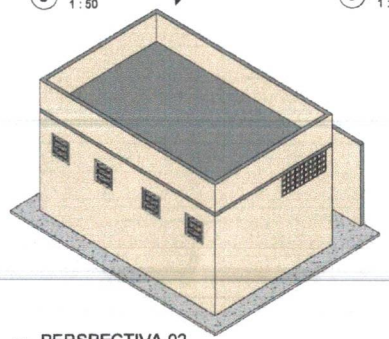

9 PERSPECTIVA 02

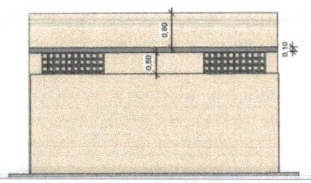

11 ELEVAÇÃO FRONTAL
1 : 50

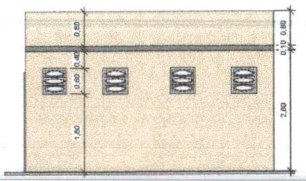

14 ELEVAÇÃO POSTERIOR- FUNDOS
1 : 50

PREFEITURA
BAIÃO
TRABALHO E TRANSPARÊNCIA

ENDEREÇO: PALACETE FERNANDO GUILHON - PRAÇA SANTO ANTONIO, nº 189 - CENTRO CEP: 68465 - 000 - BAIÃO - PA

PONTES
ENGENHARIA
A construção ao seu alcance

(91) 98425-3777 pontesengenharia.civil
pontesengenharia123@gmail.com

CONTRATANTE:
PREFEITURA MUNICIPAL DE BAIÃO - PA

PROJETO:
PROJETO ARQUITETÔNICO DO VESTIÁRIO

LOCALIZAÇÃO:
COMUNIDADE DE CARDOSO, BAIÃO - PA.

CONTRATADO:
M J P PONTES LTDA

NOME FANTASIA:
PONTES ENGENHARIAS

ENDEREÇO EMPRESA:
RUA ALCEU PAULO RAMOS, nº 2243, BAIRRO: NOVO HORIZONTE, MACAPA - PA

RESPONSÁVEL TÉCNICO:
Eng Civil
Mário Jorge de Paula Pontes
CREA - AP, nº 032269310-1

MARIO JORGE DE PAULA PONTES:00674704213 Assinado digitalmente por MARIO JORGE DE PAULA PONTES:00674704213 Razão: Eu aprovo a precisão e a integridade deste documento

Mário Jorge de Paula Pontes
CREA - AP, nº 032269310-1

PROPRIETÁRIO


PREFEITURA MUNICIPAL DE BAIÃO
CNPJ: 05.455.871/0001-79

AUTOR DO DESENHO:
Eng. Civil
Reinaldo Patrick Ribeiro Sampaio
CREA - PA, nº 151195798-1

Reinaldo Patrick Ribeiro Sampaio
CREA - PA, nº 1511957981

ÁREA:	FOLHA:	DATA:	ESCALA:
INDICADA	01/01	JUNHO/2026	INDICADA


000015

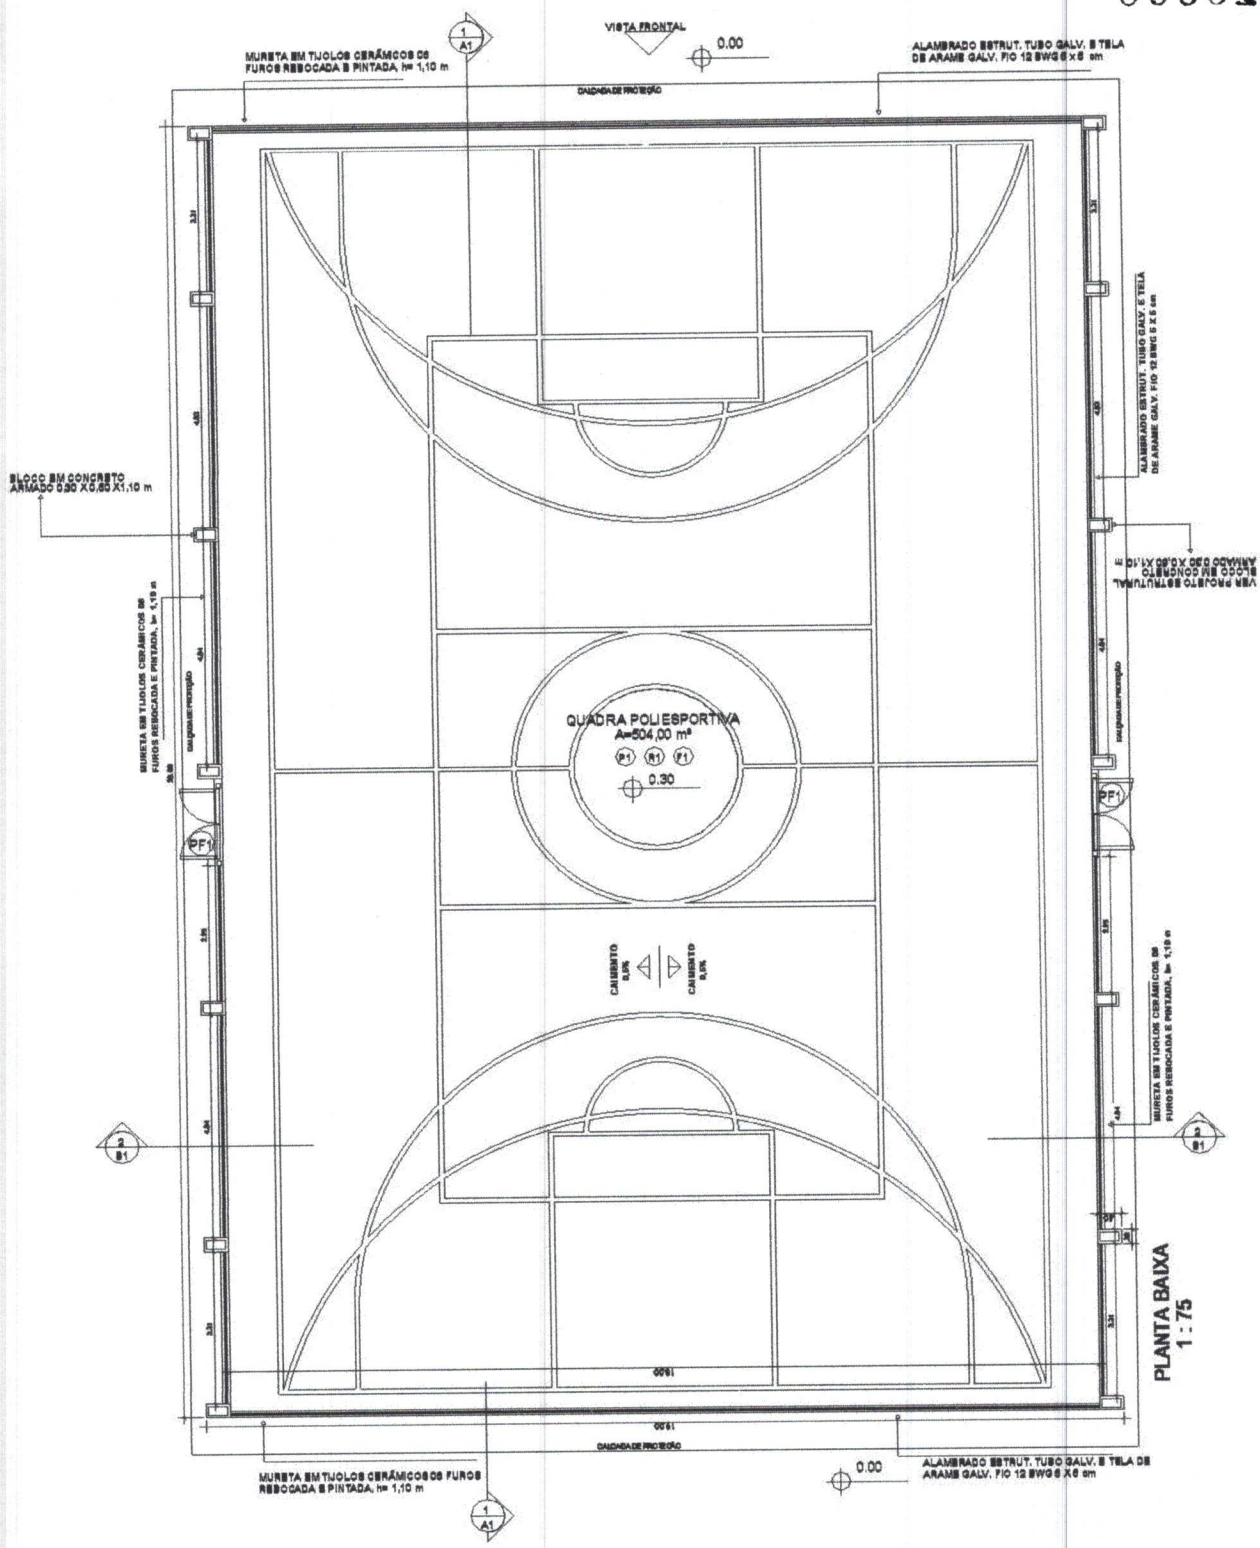

PLANTA BAIXA
1 : 75

000017

PLANTA DE COBERTURA
1 : 75

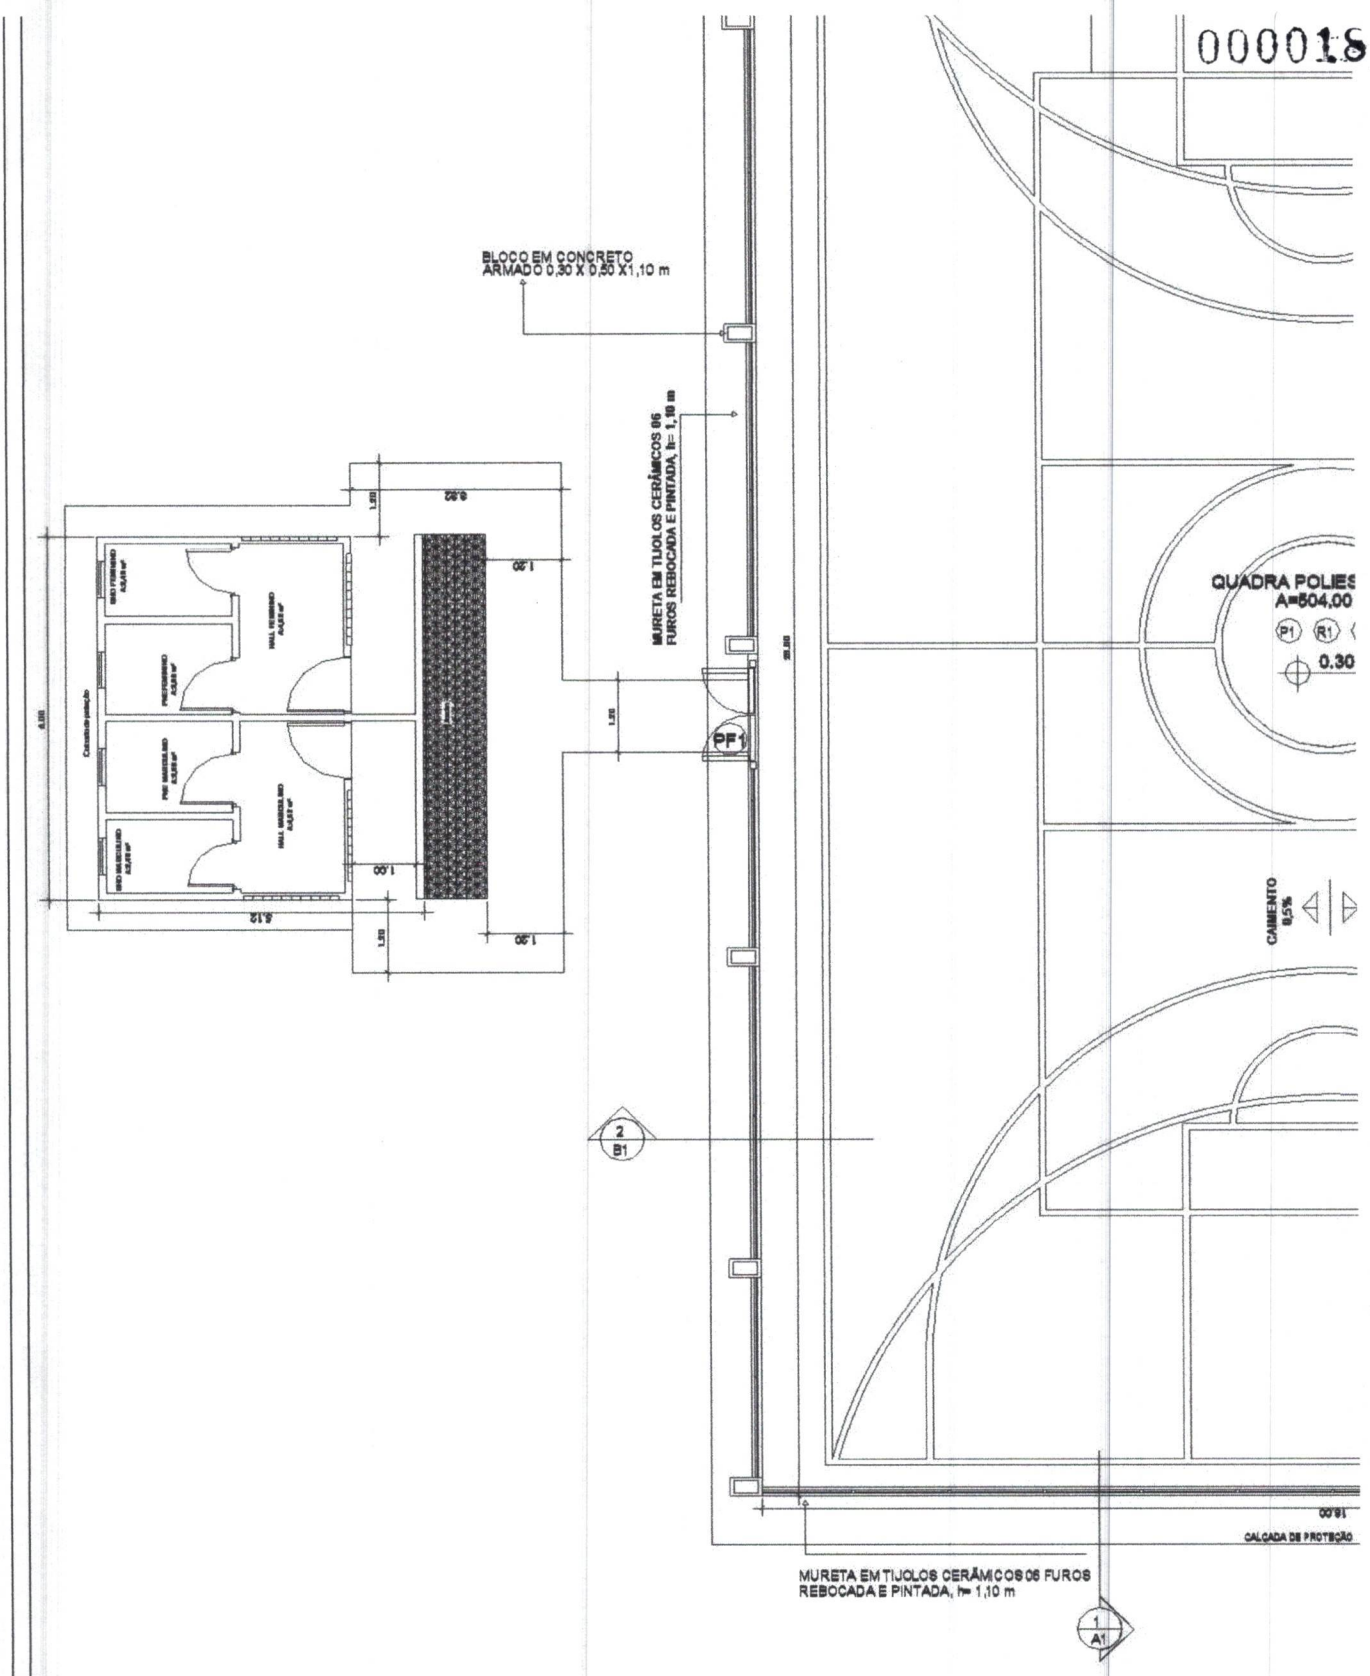
BLOCO EM CONCRETO
ARMADO 0,30 X 0,50 X1,10 m
MURETA EM TIJOLOS CERÂMICOS 06
FUROS REBOCADA E PINTADA, h= 1,10 m
PF1
2
B1
QUADRA POLIE
A=504,00
P1
R1
0.30
CAIMENTO
0,5%
CALÇADA DE PROTEÇÃO
MURETA EM TIJOLOS CERÂMICOS 06 FUROS
REBOCADA E PINTADA, h= 1,10 m
1
A1