

ESTRADA DO LIMÃO			
LATITUDE P1 (INÍCIO)	LONGITUDE P1 (INÍCIO)	LATITUDE P2 (FIM)	LONGITUDE P2 (FIM)
2º 46' 10.31" S	49º 40' 39.96" W	2º 45' 52.32" S	49º 40' 34.04" W
Comprimento Total			715 m

Detalhe das camadas e inclinações

Seção Transversal - Pavimento

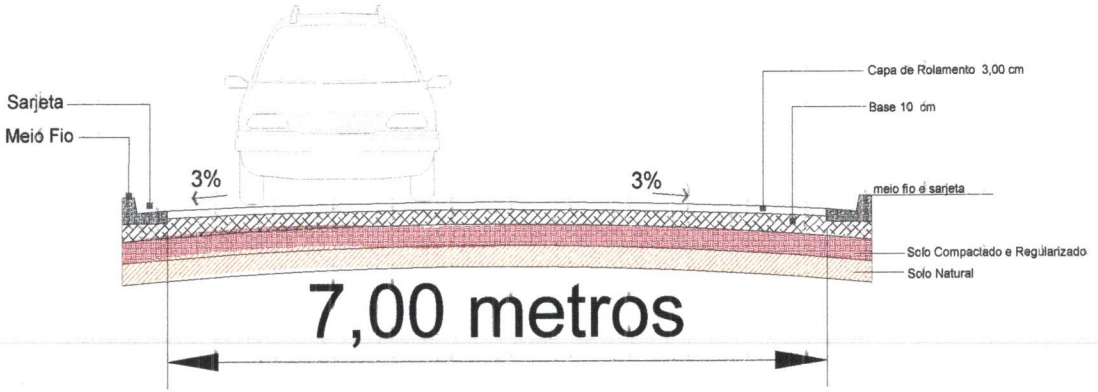

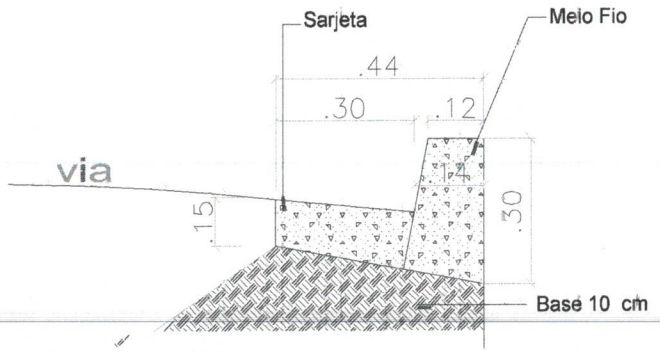

Detalhe Sarjeta e Meio-fio



OBSERVAÇÕES


ITEM	DESCRIÇÃO
01	Todas as cotas e dimensões deverão ser conferidas no local antes do início dos serviços. Em caso de divergência, o projetista ou a fiscalização deverá ser consultado imediatamente.
02	A execução da pavimentação deve seguir rigorosamente as diretrizes e especificações do DNIT ou DER local, bem como as normas vigentes da ABNT.
03	A imprimação (ou pintura de ligação) deverá ser executada utilizando emulsão asfáltica (ex: RR-2C ou CM-30), com taxa de aplicação variando entre 0,8 e 1,5 l/m², dependendo da superfície.
04	O Concreto Betuminoso Usinado a Quente (CBUQ) deve ser usinado, espalhado em temperaturas entre (140° C, 170° C. Não é permitida a execução dos serviços em dias de chuva.
05	A espessura final compactada da camada de revestimento asfáltico (capa) será de 3,0 cm, devendo a tolerância máxima ser de (mais ou menos 10%) da espessura do projeto.
06	A abertura ao tráfego no trecho pavimentado só será liberada após o resfriamento da massa asfáltica à temperatura ambiente (aproximadamente 40°C).
07	As valas para drenagem, guias e sarjetas devem ser executadas com antecedência para garantir o escoamento adequado das águas pluviais.
08	Deverão ser realizados ensaios tecnológicos de controle de qualidade (grau de compactação, teor de betume, Marshall, etc.) ao longo de toda a execução da obra.

PONTES ENGENHARIA

OBRA: CONTRATAÇÃO DE EMPRESA DE ENGENHARIA ESPECIALIZADA EM EXECUÇÃO DE SERVIÇOS DE PAVIMENTAÇÃO ASFÁLTICA DA ESTRADA DO LIMÃO, NO MUNICÍPIO DE BAIÃO/PA.	COMPRIMENTO DO GUIA/MEIO FIO: 1.430 m / COMPRIMENTO A PAVIMENTAR: 715 m
LOCAL: Estrada do Limão, Baião - PA.	EQUIPE TÉCNICA: Eng. Civil Mário Jorge de Paula Pontes
PROPRIETÁRIO: LOURIVAL MENEZES FILHO:42579040200	RESP. TÉCNICO - ENGENHEIRO CIVIL: MARIO JORGE DE PAULA PONTES:00574704213
LOURIVAL MENEZES FILHO Prefeito de Baião - PA	MÁRIO JORGE DE PAULA PONTES CREA: 0322690 PD-1
CONTEÚDO: Estrada do Limão	PROJETO: PROJETO DE PAVIMENTAÇÃO ASFÁLTICA (CBUQ)
ESCALA: INDICADA / DESENHISTA: MÁRIO PONTES / DATA: SETEMBRO/2026	FOLHA: 01/ 01

DIREITOS AUTORAIS RESERVADOS. PROIBIDA A REPRODUÇÃO TOTAL OU PARCIAL.

000015

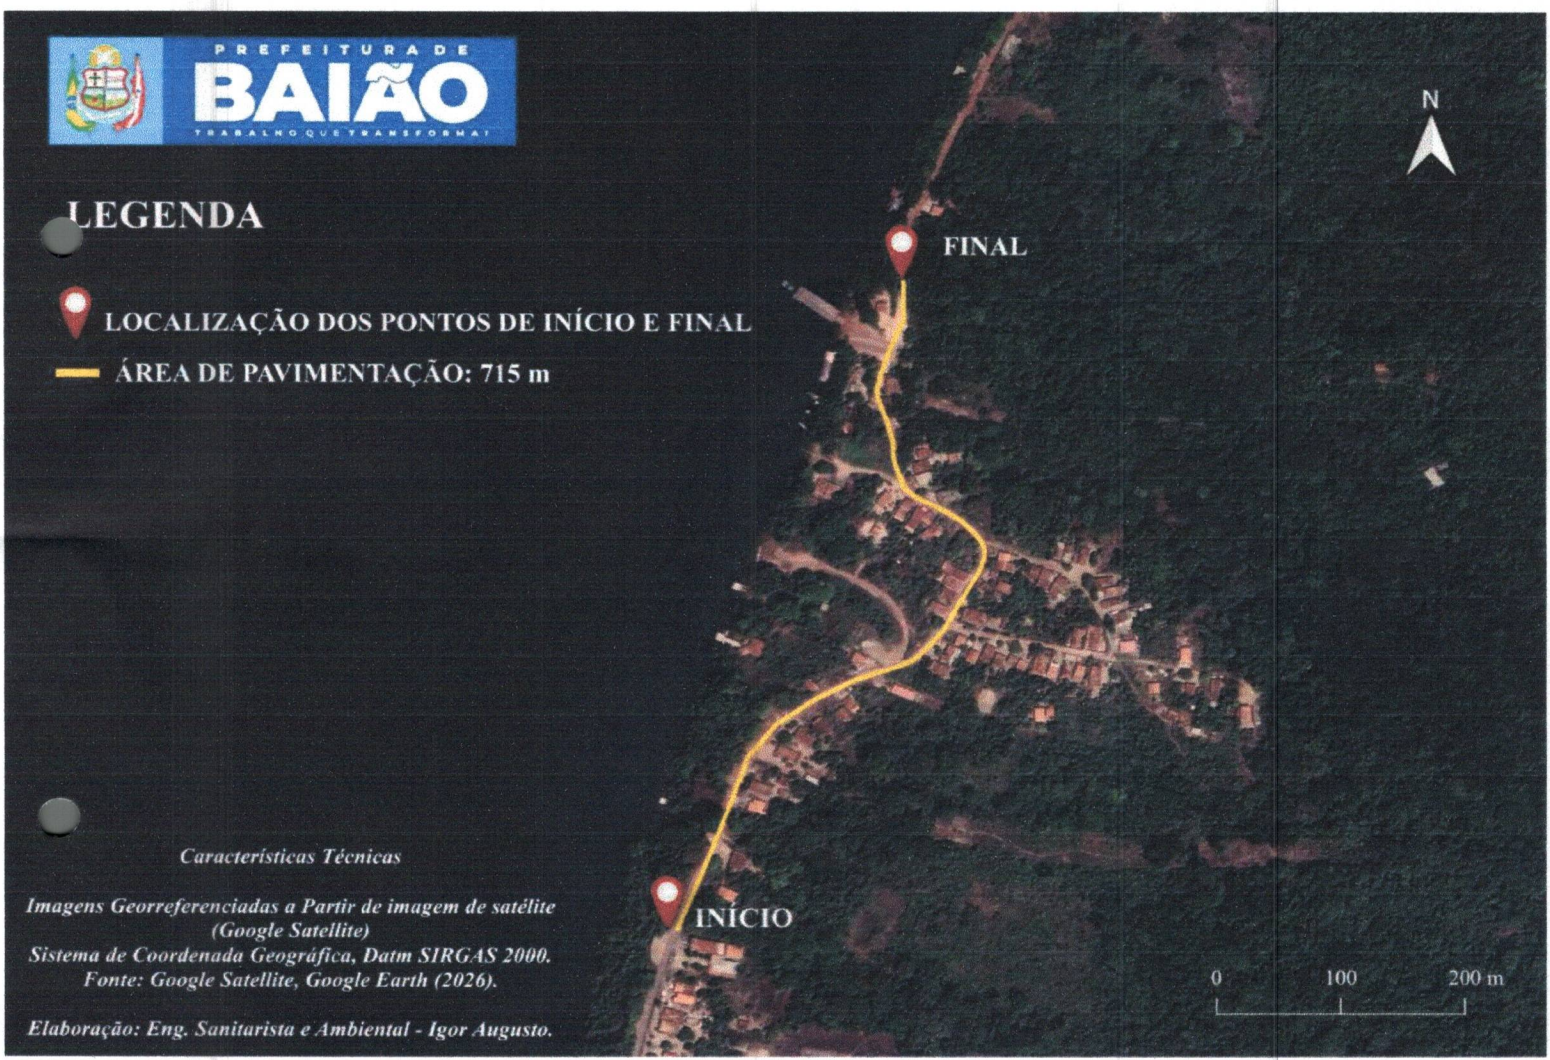
PREFEITURA DE
BAIÃO
TRABALHO QUE TRANSFORMA!
LEGENDA
LOCALIZAÇÃO DOS PONTOS DE INÍCIO E FINAL
ÁREA DE PAVIMENTAÇÃO: 715 m
FINAL
INÍCIO
N
0
100
200 m
Características Técnicas
Imagens Georreferenciadas a Partir de imagem de satélite (Google Satellite)
Sistema de Coordenada Geográfica, Datm SIRGAS 2000.
Fonte: Google Satellite, Google Earth (2026).
Elaboração: Eng. Sanitarista e Ambiental - Igor Augusto.