



1 TÉRREO 01
ESCALA - 1 : 50




PÉ DIREITO- 2.50 M
ESSA ÁREA ENCONTRA-SE APENAS NO CONTRA-PISO

2 TÉRREO 01
ESCALA - 1 : 50

LEGENDA REFORMA
ESCALA - 1 : 50

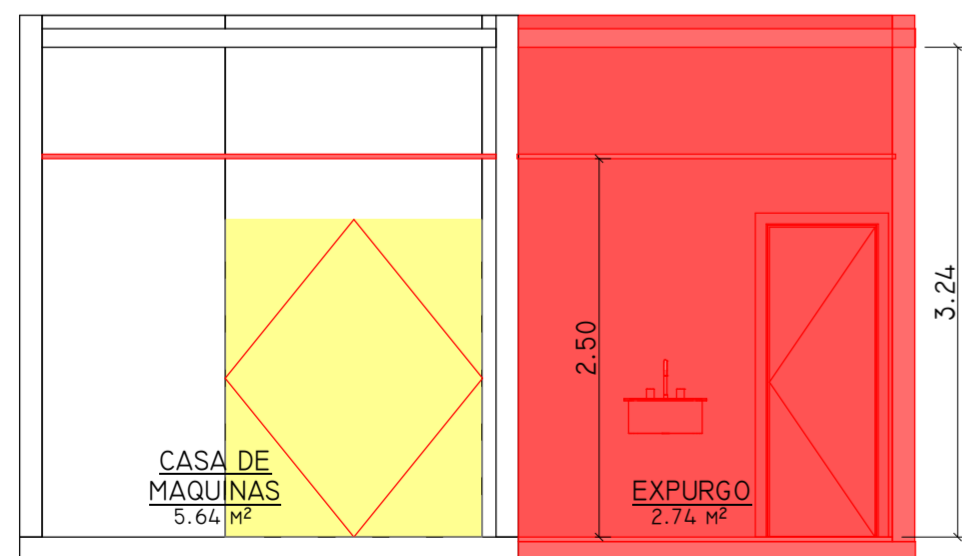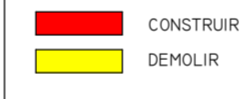

3 Corte 1
ESCALA - 1 : 50

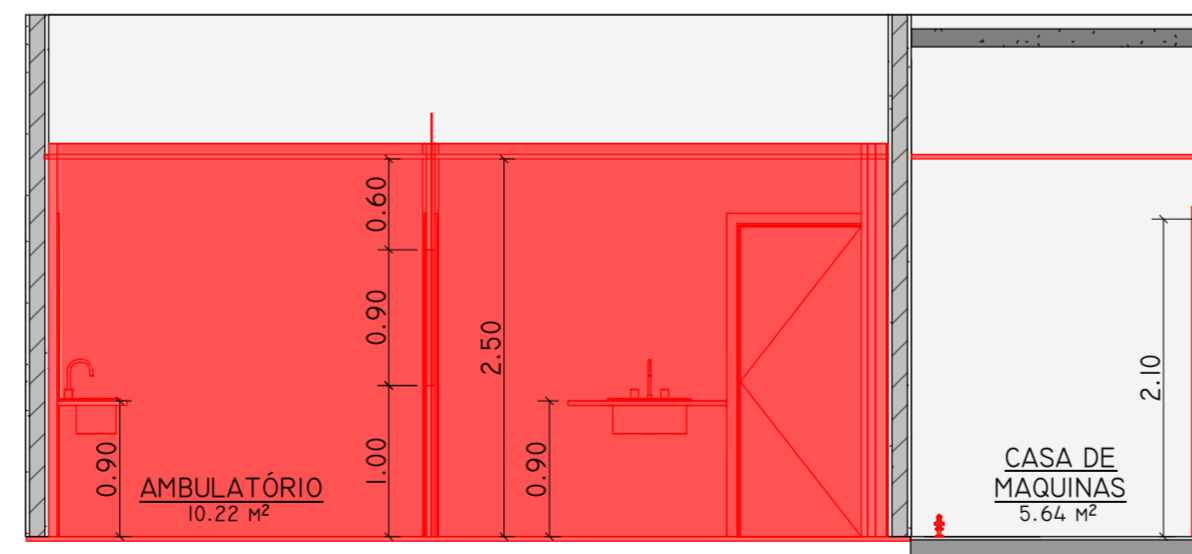

4 Corte 2
ESCALA - 1 : 50

CARIMBOS / APROVAÇÃO

PROPRIETÁRIO(A)
UNIVERSIDADE FEDERAL DO VALE DO SÃO FRANCISCO - CNPJ 05.440.725/0001-14

AUTOR(A) DO PROJETO

RESPONSÁVEL TÉCNICO EXECUÇÃO
Laysa de Sousa

ÁREA A CONSTRUIR	TAXA DE OCUPAÇÃO
ÁREA EXISTENTE	COEFIC. DE UTILIZAÇÃO
ÁREA TOTAL	PERFIL DO TERRENO
ÁREA DE PROJEÇÃO	USO DA EDIFICAÇÃO
ÁREA DO TERRENO	OUTROS DADOS



UNIVERSIDADE FEDERAL
DO VALE DO SÃO FRANCISCO



REITOR:
TELIO NOBRE LEITE
SETOR:
SECRETARIA DE INFRAESTRUTURA - INFRA

CAMPUS CCA

NOME DO PRÉDIO / PROJETO
CENTRO DE ONCOLOGIA

ENDEREÇO
PETROLINA - PE
EQUIPE TÉCNICA

Sergio Motta, Arquiteto e Urbanista
Fernando Kursancew, Arquiteto e Urbanista
Hugo Damião, Engenheiro Civil
Kairon Sampaio, Arquiteto e Urbanista

Gláurea Freitas, Técnica em Agrimensura
Caroliny Maciel, Arquiteta e Urbanista
Jordana Guimaraes, Estagiária de Arquitetura

CONTEÚDO DA PRANCHA
CONSTRUÇÃO/DEMOLIÇÃO

TIPO DE PROJETO
ARQUITETURA
ETAPA
ESTUDO PRELIMINAR

DESENHISTA(S)

PRANCHA
01/01

ESCALA
1 : 50

DATA
22/01/2026

ARQUIVO
Z:\PROJETOS\02-CAMPUS_CCA\CA\CA_PROPOSTAS\CACA_REFORM_1ª