

1 VISTA SUPERIOR
ESCALA - 1 : 50

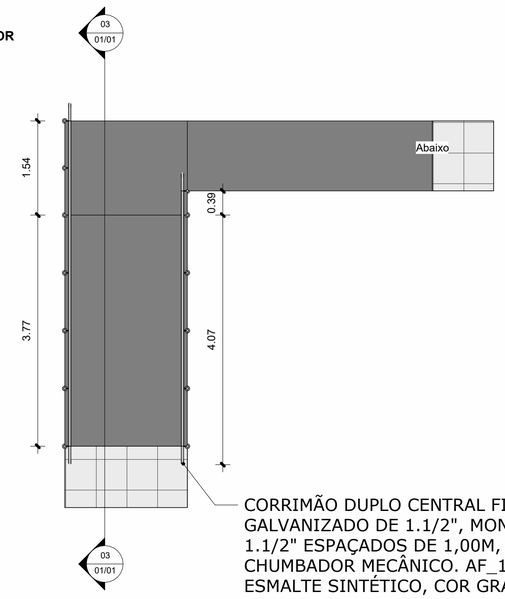


CORRIMÃO DUPLO CENTRAL FIXADO NO PISO EM AÇO GALVANIZADO DE 1.1/2", MONTANTES TUBULARES 1.1/2" ESPAÇADOS DE 1,00M, FIXADO COM CHUMBADOR MECÂNICO. AF_10/2025. PINTURA COM ESMALTE SINTÉTICO, COR GRAFITE.

CORRIMÃO 01
VISTA SUPERIOR - ACESSO BLOCO LAB. SUJOS

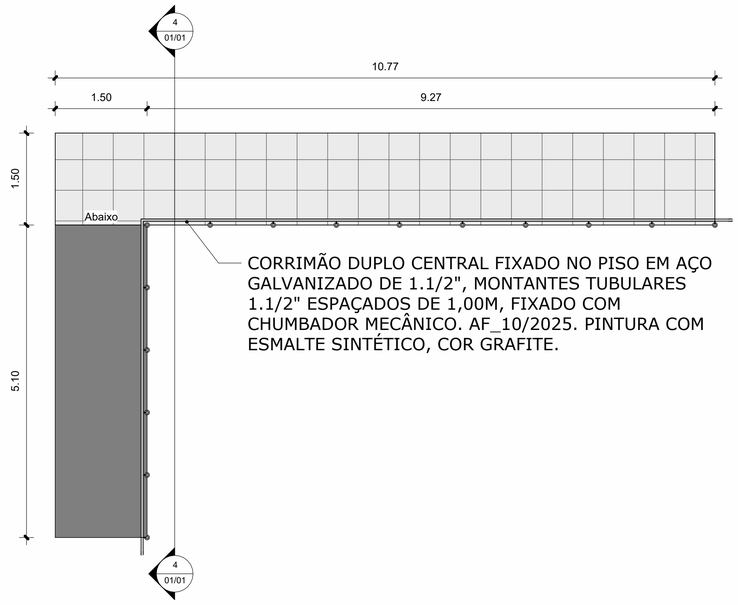

CORRIMÃO DUPLO CENTRAL FIXADO NO PISO EM AÇO GALVANIZADO DE 1.1/2", MONTANTES TUBULARES 1.1/2" ESPAÇADOS DE 1,00M, FIXADO COM CHUMBADOR MECÂNICO. AF_10/2025. PINTURA COM ESMALTE SINTÉTICO, COR GRAFITE.


CORRIMÃO 02
VISTA SUPERIOR - ACESSO COORDENAÇÃO PGCM

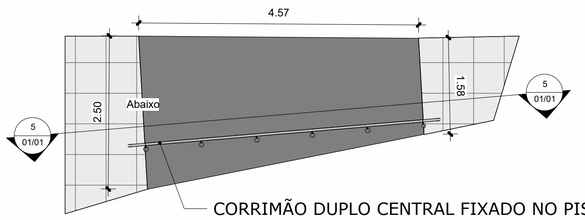

CORRIMÃO DUPLO CENTRAL FIXADO NO PISO EM AÇO GALVANIZADO DE 1.1/2", MONTANTES TUBULARES 1.1/2" ESPAÇADOS DE 1,00M, FIXADO COM CHUMBADOR MECÂNICO. AF_10/2025. PINTURA COM ESMALTE SINTÉTICO, COR GRAFITE.


CORRIMÃO 03
VISTA SUPERIOR - ACESSO 2 AO CAMPUS

CORRIMÃO DUPLO CENTRAL FIXADO NO PISO EM AÇO GALVANIZADO DE 1.1/2", MONTANTES TUBULARES 1.1/2" ESPAÇADOS DE 1,00M, FIXADO COM CHUMBADOR MECÂNICO. AF_10/2025. PINTURA COM ESMALTE SINTÉTICO, COR GRAFITE.

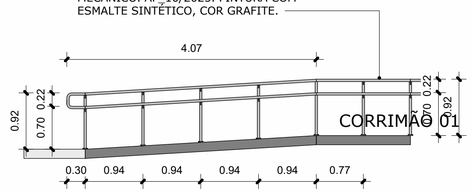


03 Corte 1
ESCALA - 1 : 50

CORRIMÃO 01

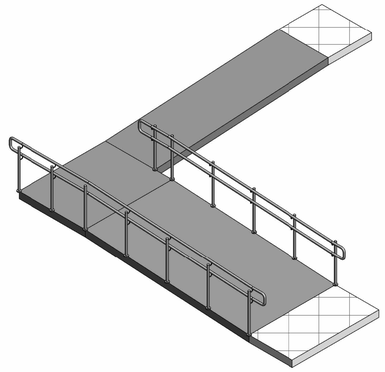


CORRIMÃO DUPLO CENTRAL FIXADO NO PISO EM AÇO GALVANIZADO DE 1.1/2", MONTANTES TUBULARES 1.1/2" ESPAÇADOS DE 1,00M, FIXADO COM CHUMBADOR MECÂNICO. AF_10/2025. PINTURA COM ESMALTE SINTÉTICO, COR GRAFITE.

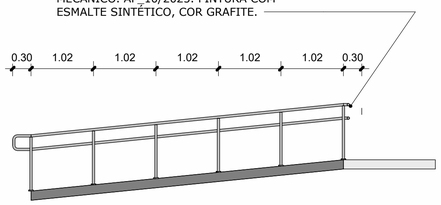


4 Corte 3
ESCALA - 1 : 50

CORRIMÃO 02

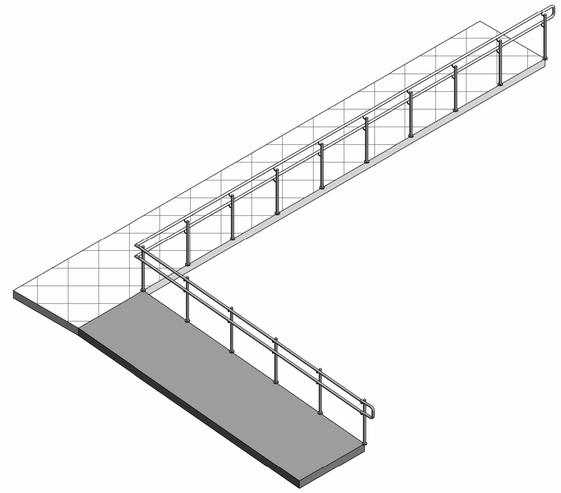


CORRIMÃO DUPLO CENTRAL FIXADO NO PISO EM AÇO GALVANIZADO DE 1.1/2", MONTANTES TUBULARES 1.1/2" ESPAÇADOS DE 1,00M, FIXADO COM CHUMBADOR MECÂNICO. AF_10/2025. PINTURA COM ESMALTE SINTÉTICO, COR GRAFITE.

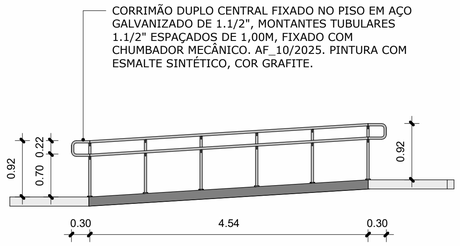

5 Corte 2
ESCALA - 1 : 50

CORRIMÃO 03

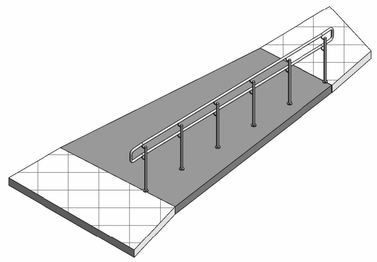

6 PERSPECTIVA
ESCALA -

CARIMBOS / APROVAÇÃO

PROPRIETÁRIO(A)

FUNDAÇÃO UNIVERSIDADE FEDERAL DO VALE DO SÃO FRANCISCO
CNPJ 05.440.725/0001-14

AUTOR(A) DO PROJETO

RESPONSÁVEL TÉCNICO EXECUÇÃO

ÁREA CONSTRUÍDA:	TAXA DE OCUPAÇÃO:
ÁREA EXISTENTE:	COEFIC. DE UTILIZAÇÃO:
ÁREA TOTAL:	PERFIL DO TERRENO:
ÁREA DE PROJEÇÃO:	USO DA EDIFICAÇÃO:
ÁREA DO TERRENO:	OUTROS DADOS:

UNIVASF — UNIVERSIDADE FEDERAL DO VALE DO SÃO FRANCISCO
UNIVERSIDADE FEDERAL DO VALE DO SÃO FRANCISCO
INFRA

REITOR:
TELIO NOBRE LEITE
SETOR:
SECRETARIA DE INFRAESTRUTURA - INFRA

CAMPUS JUAZEIRO

NOME DO PRÉDIO / PROJETO:
SETOR SOLICITANTE

ENDEREÇO:
PETROLINA - PE

EQUIPE TÉCNICA:

Sergio Motta, Arquiteto e Urbanista
Hugo Damião, Engenheiro Civil
Kairon Sampaio, Arquiteto e Urbanista

Gláurea Freitas, Técnica em Agrimessura
Caroliny Maciel, Arquiteta e Urbanista
Suzana Aquino, Economista

CONTEÚDO DA PRANCHA:
DETALHAMENTO DE CORRIMÃO

TIPO DE PROJETO:
ARQUITETÔNICO

ETAPA:
PROJETO EXECUTIVO

DESENHISTA(S):
CAROLINY MACIEL

PRANCHA:
01/01

ESCALA:
1 : 50

DATA:
25/08/2026

ARQUIVO:
Z:\PROJETOS\03-CAMPUS_JZR\JZR_PROPOSTAS__ROTA ACESSIVEL\DETALHAMENTO_CORRIMÃO_ROTA ACESSIVEL_23.2026.08.25.rvt