




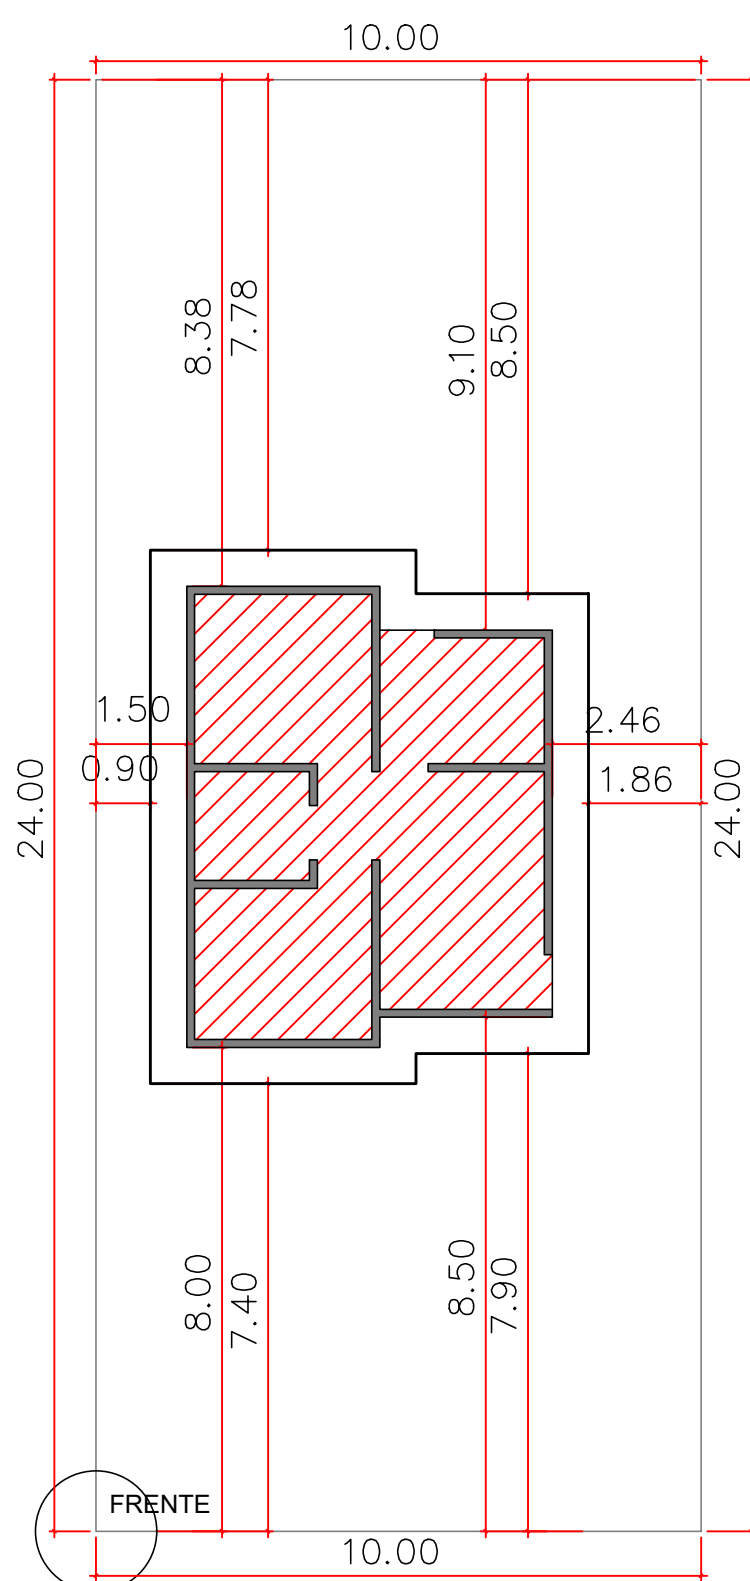


IMPLANTAÇÃO - TIPO 01
ESC. 1/125

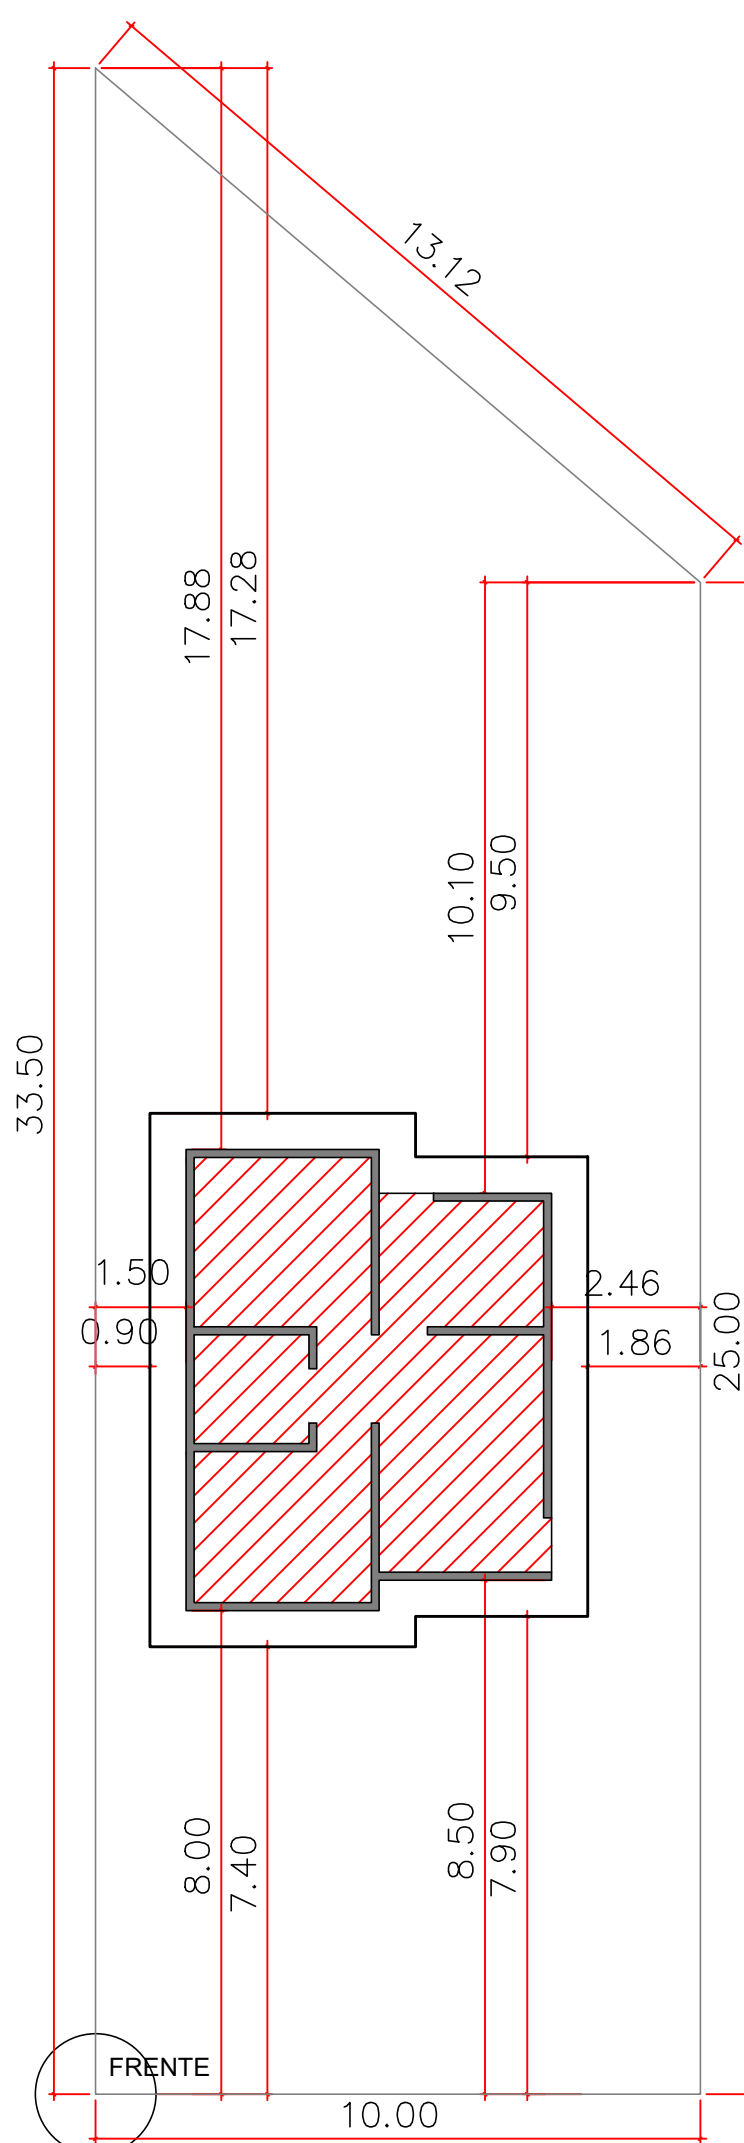


IMPLANTAÇÃO - TIPO 02
ESC. 1/125

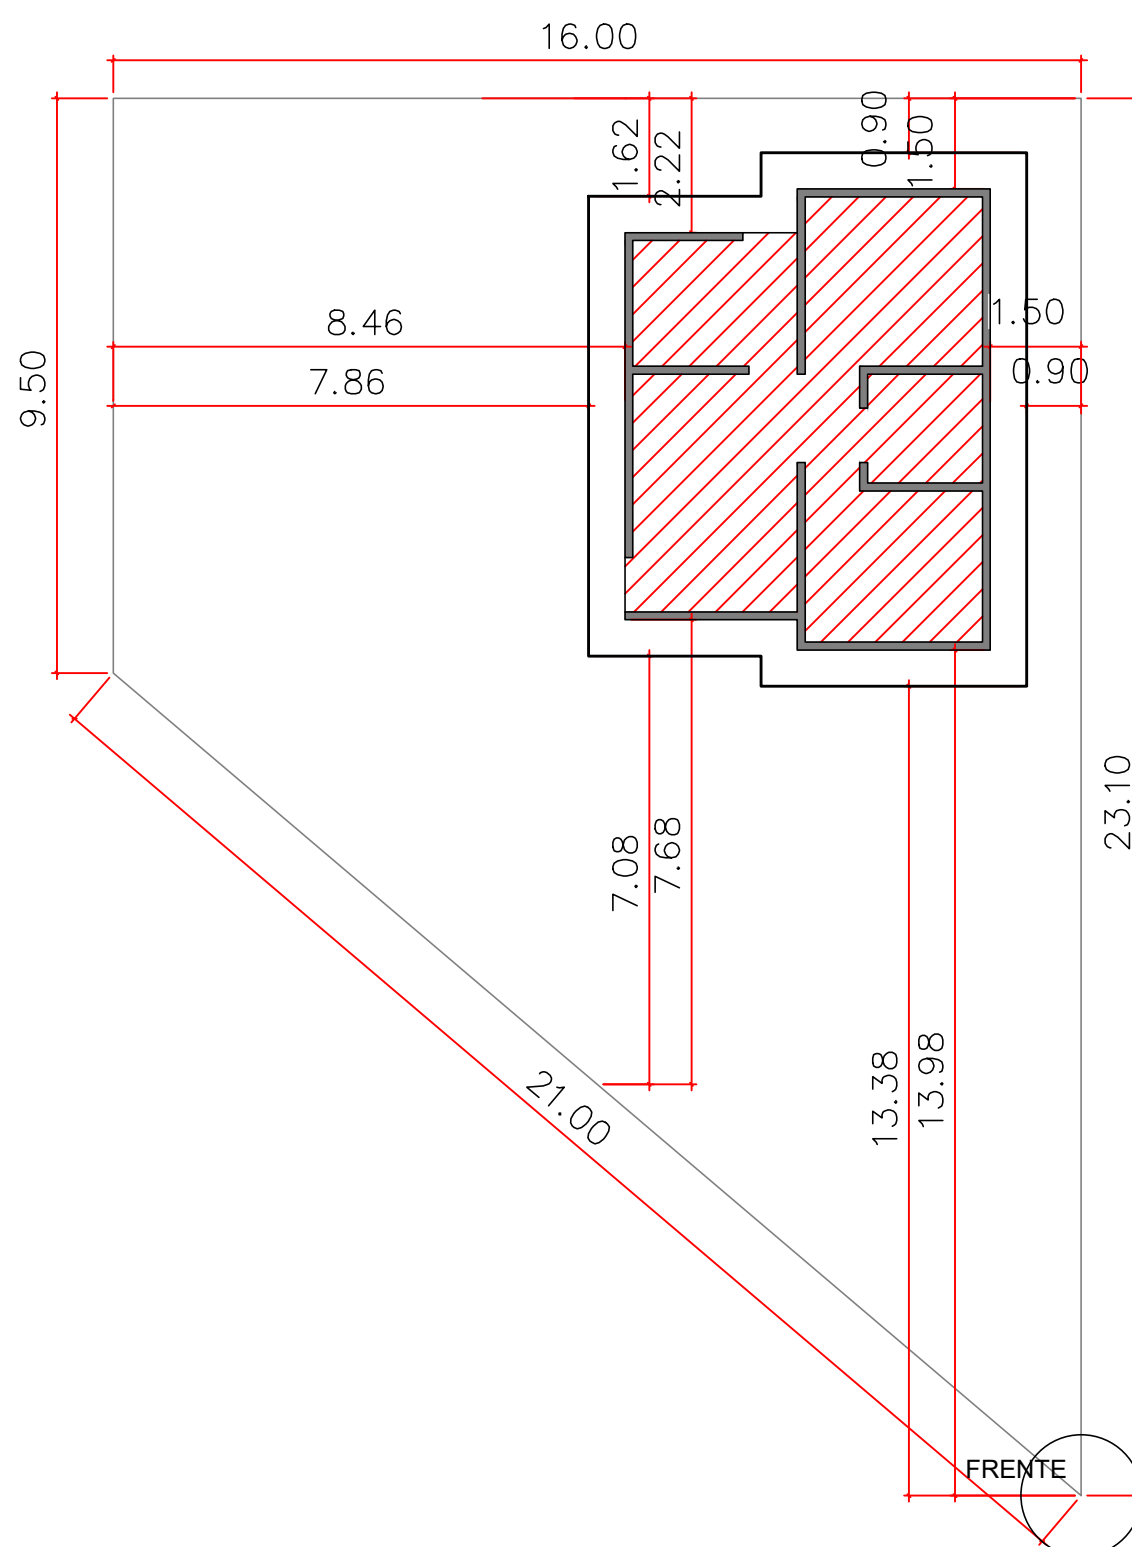


IMPLANTAÇÃO - TIPO 03
ESC. 1/125

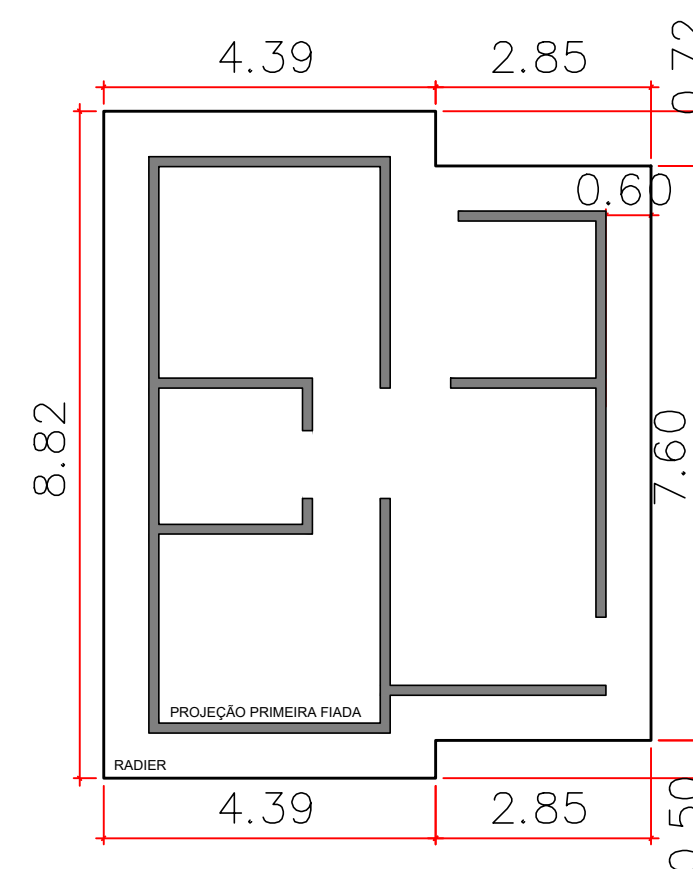


DETALHE RADIER
ESC. 1/100

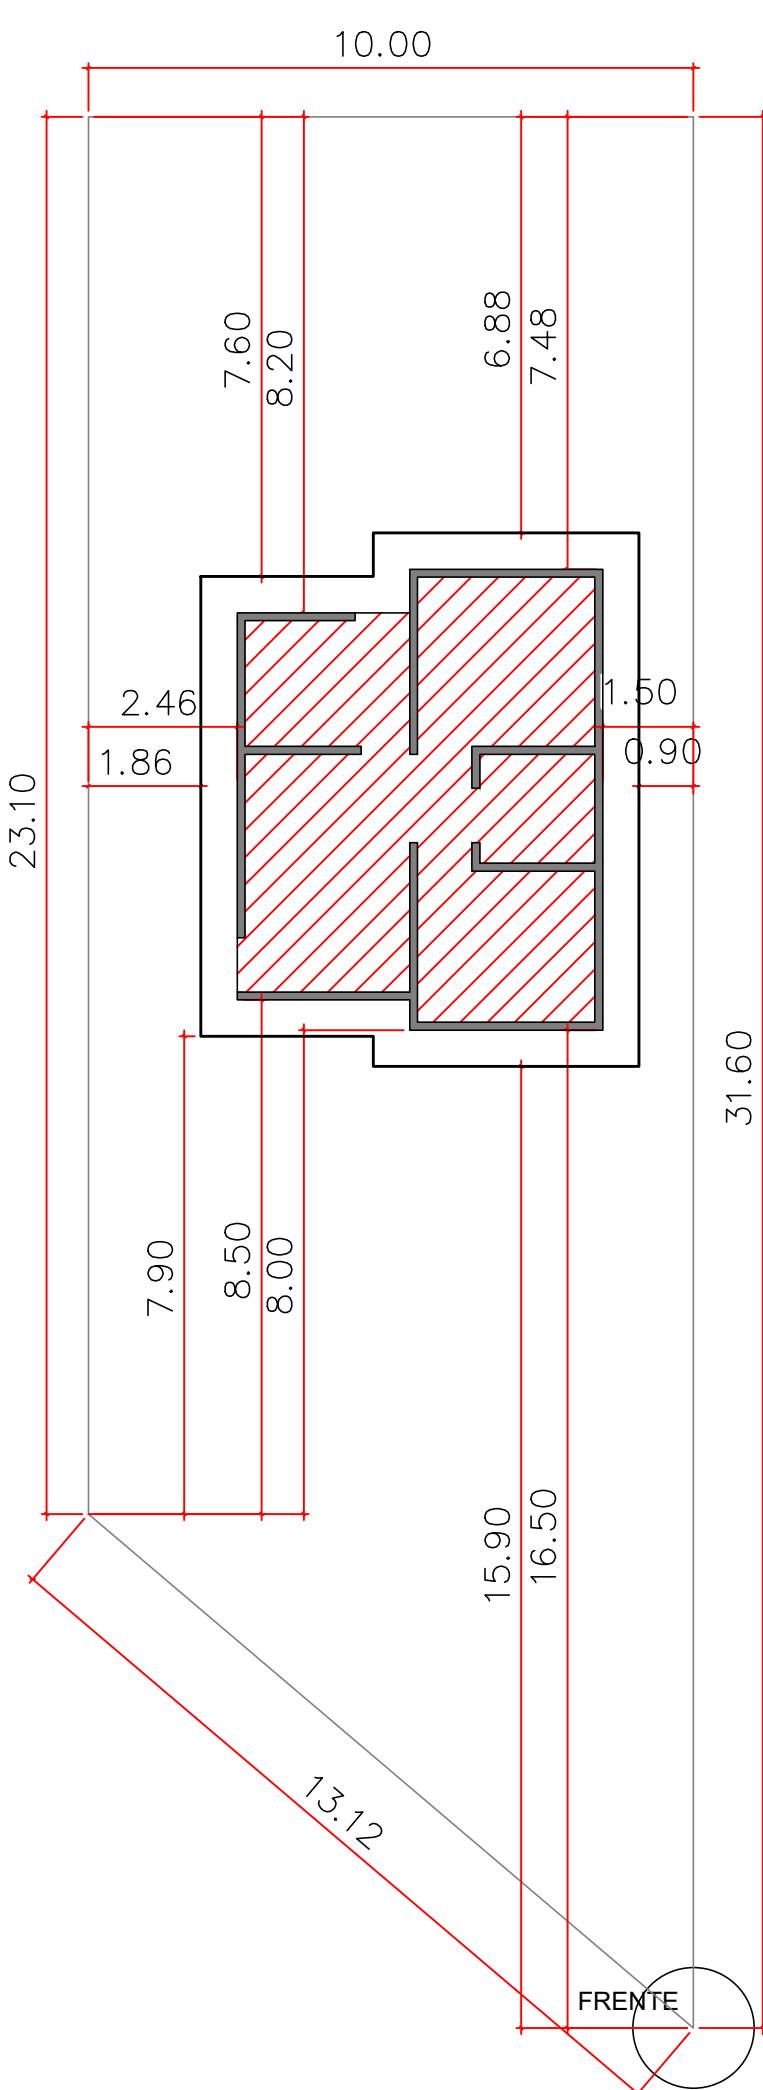


IMPLANTAÇÃO - TIPO 04
ESC. 1/125

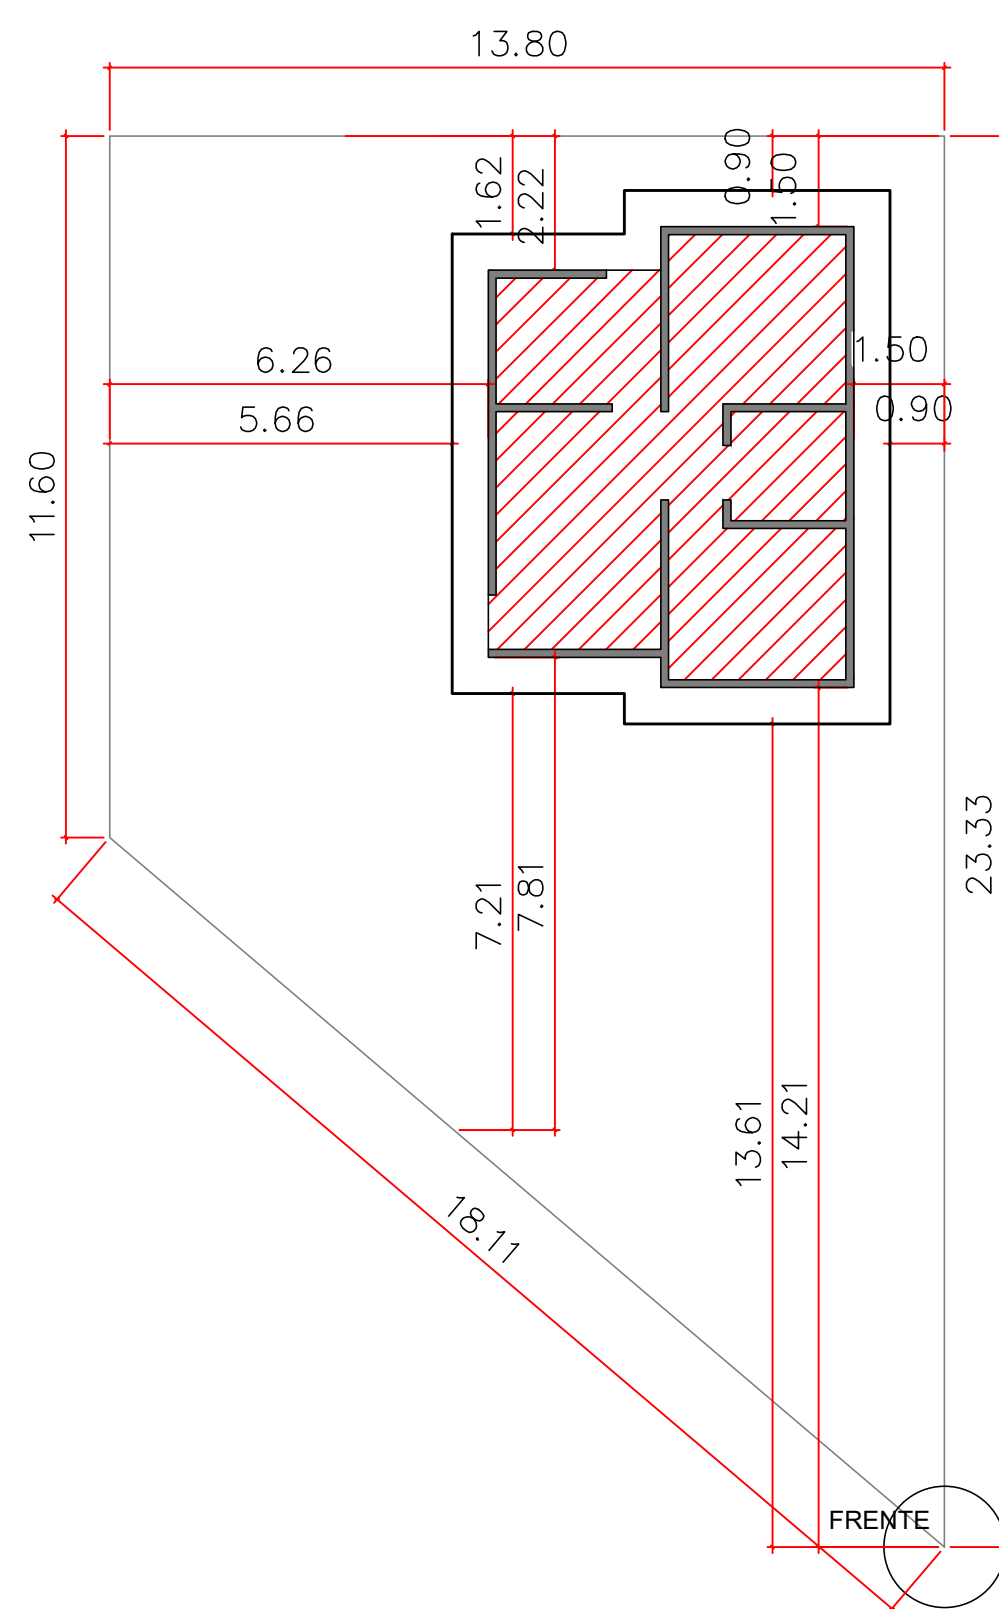


IMPLANTAÇÃO - TIPO 05
ESC. 1/125

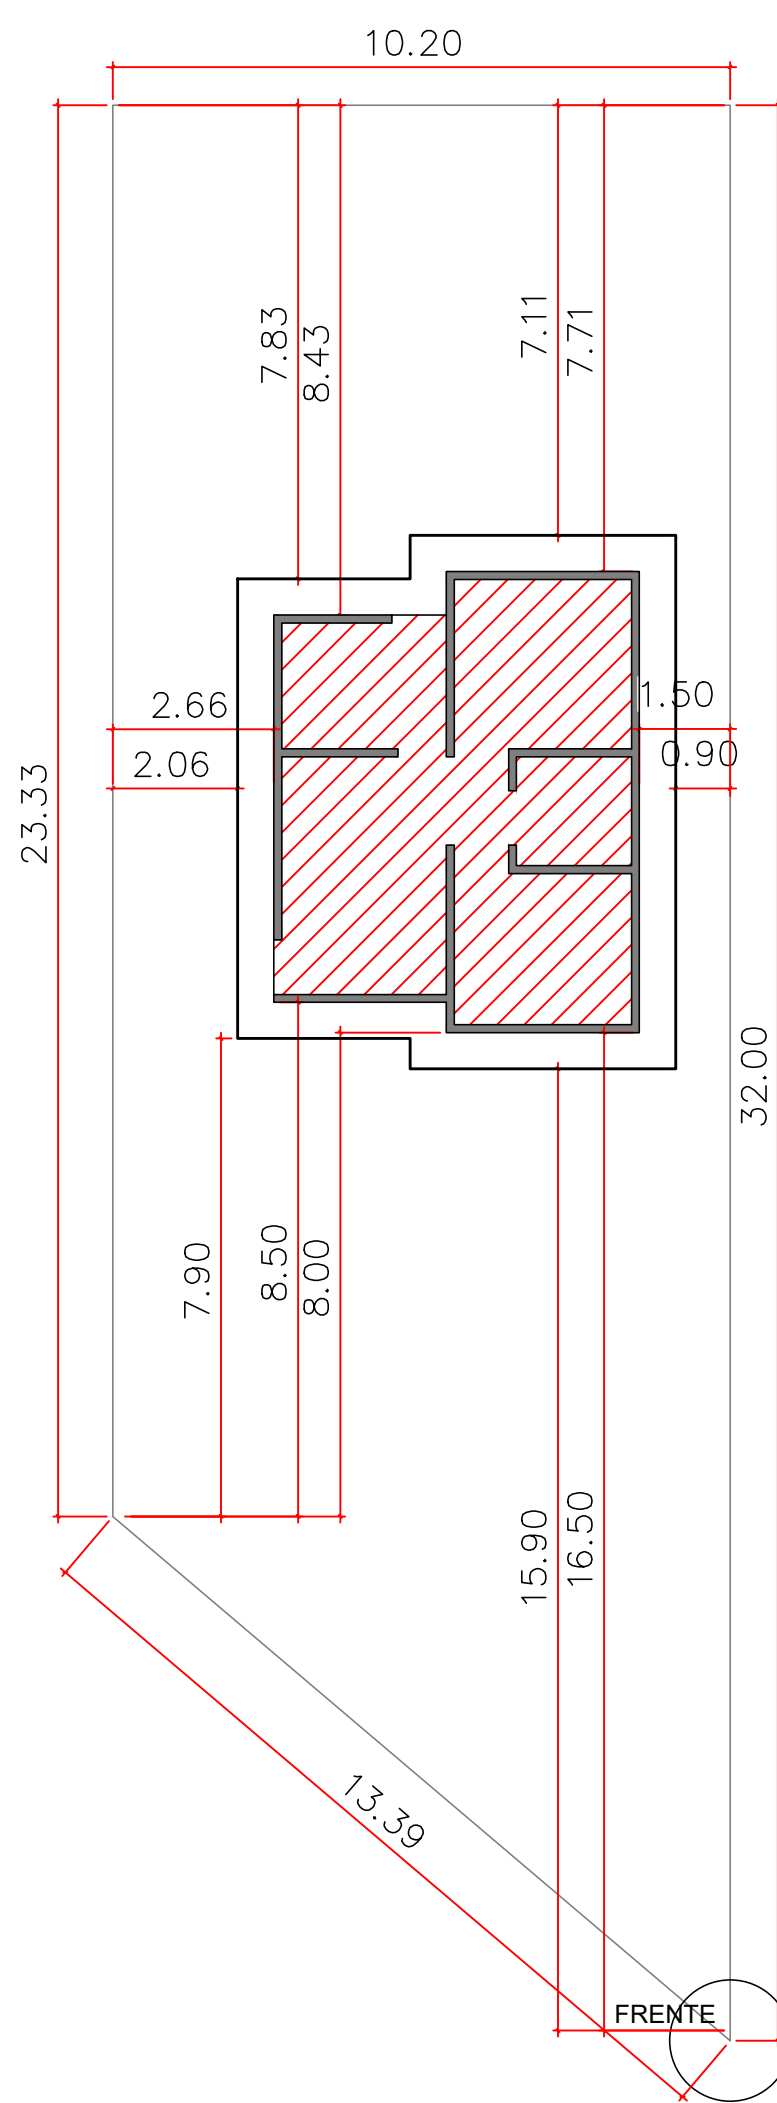

IMPLANTAÇÃO - TIPO 06
ESC. 1/125

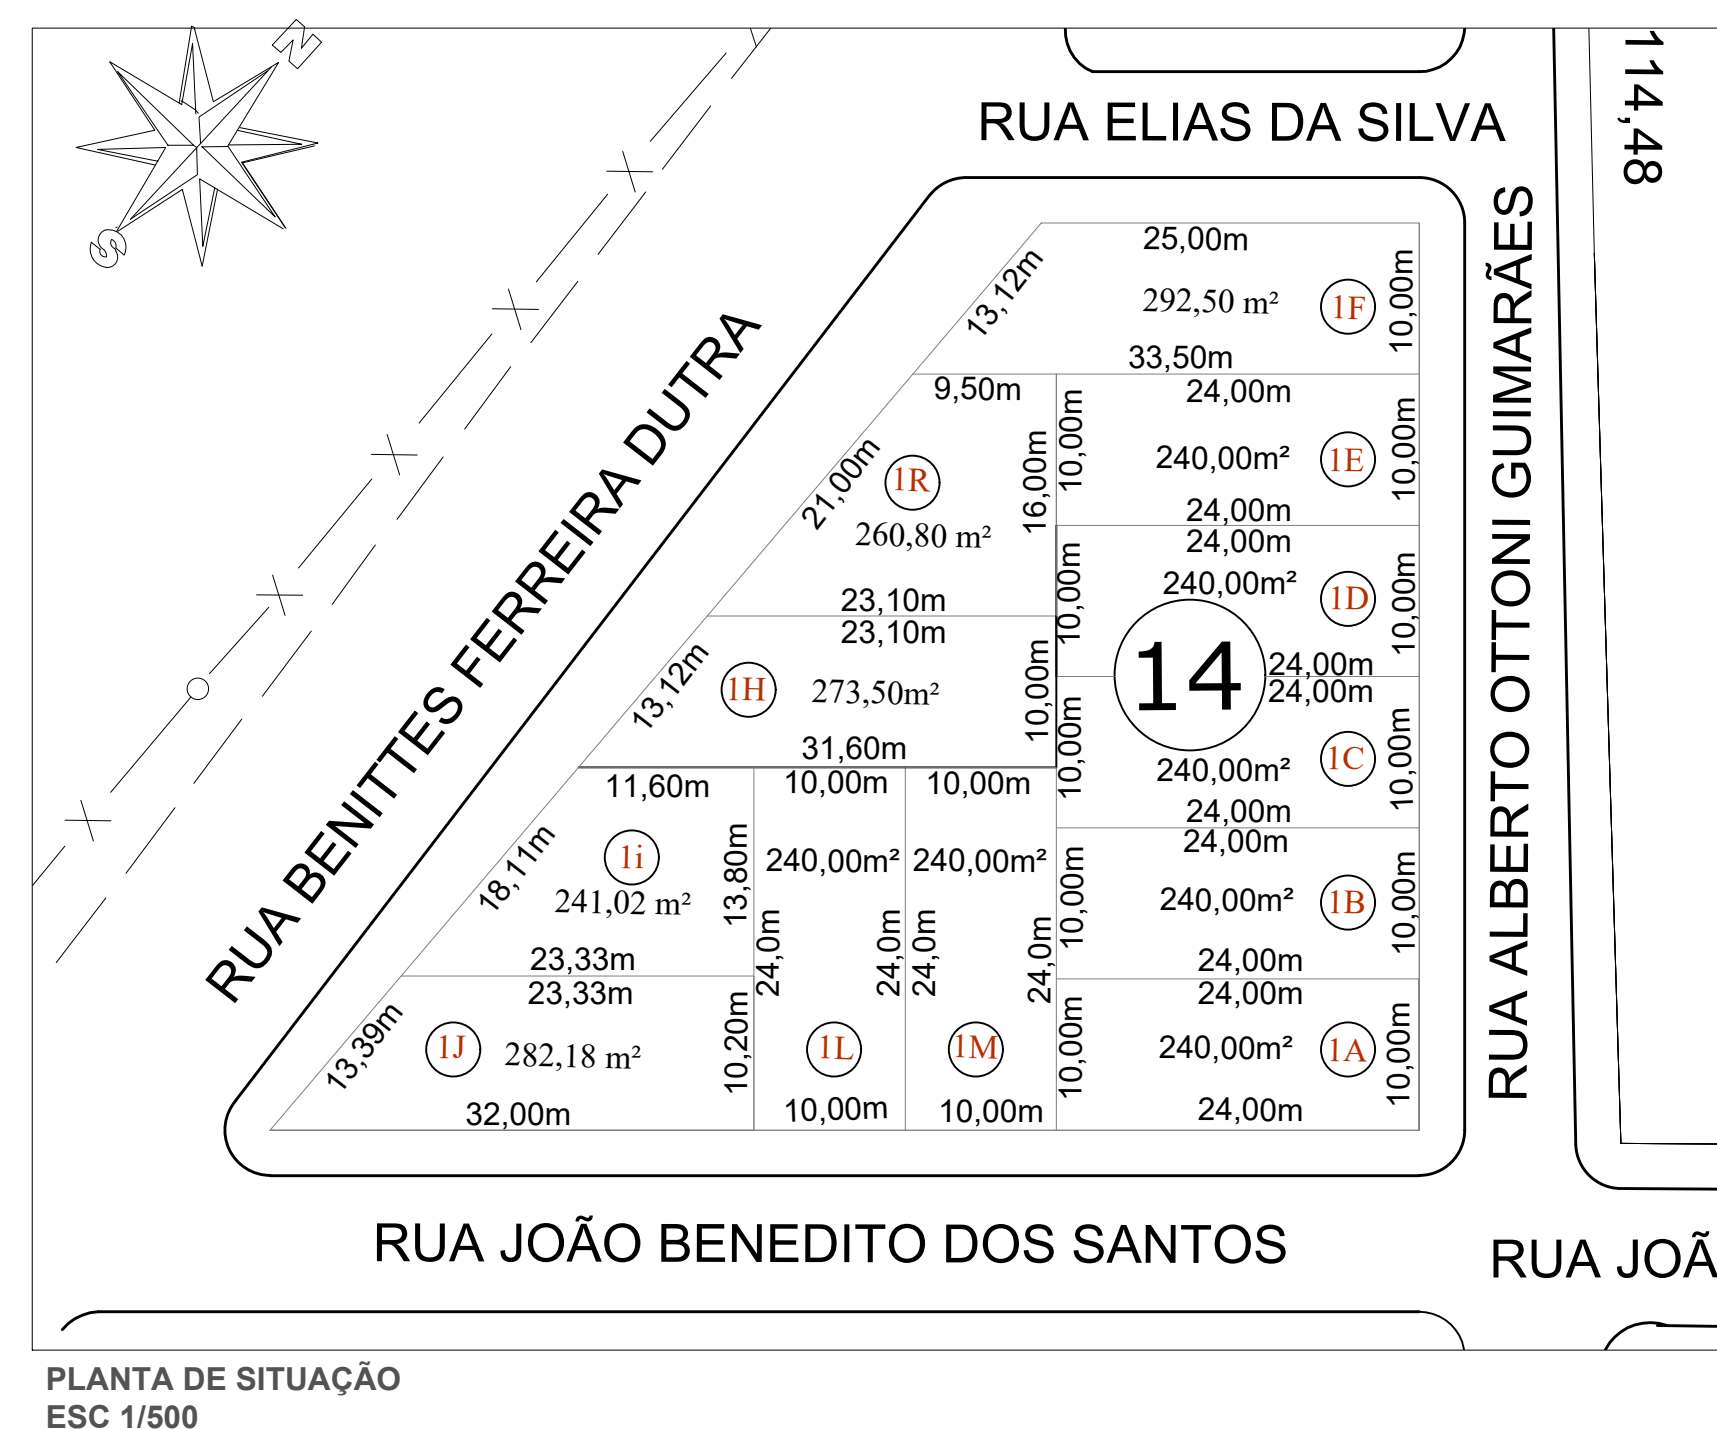

PLANTA DE SITUAÇÃO
ESC 1/500

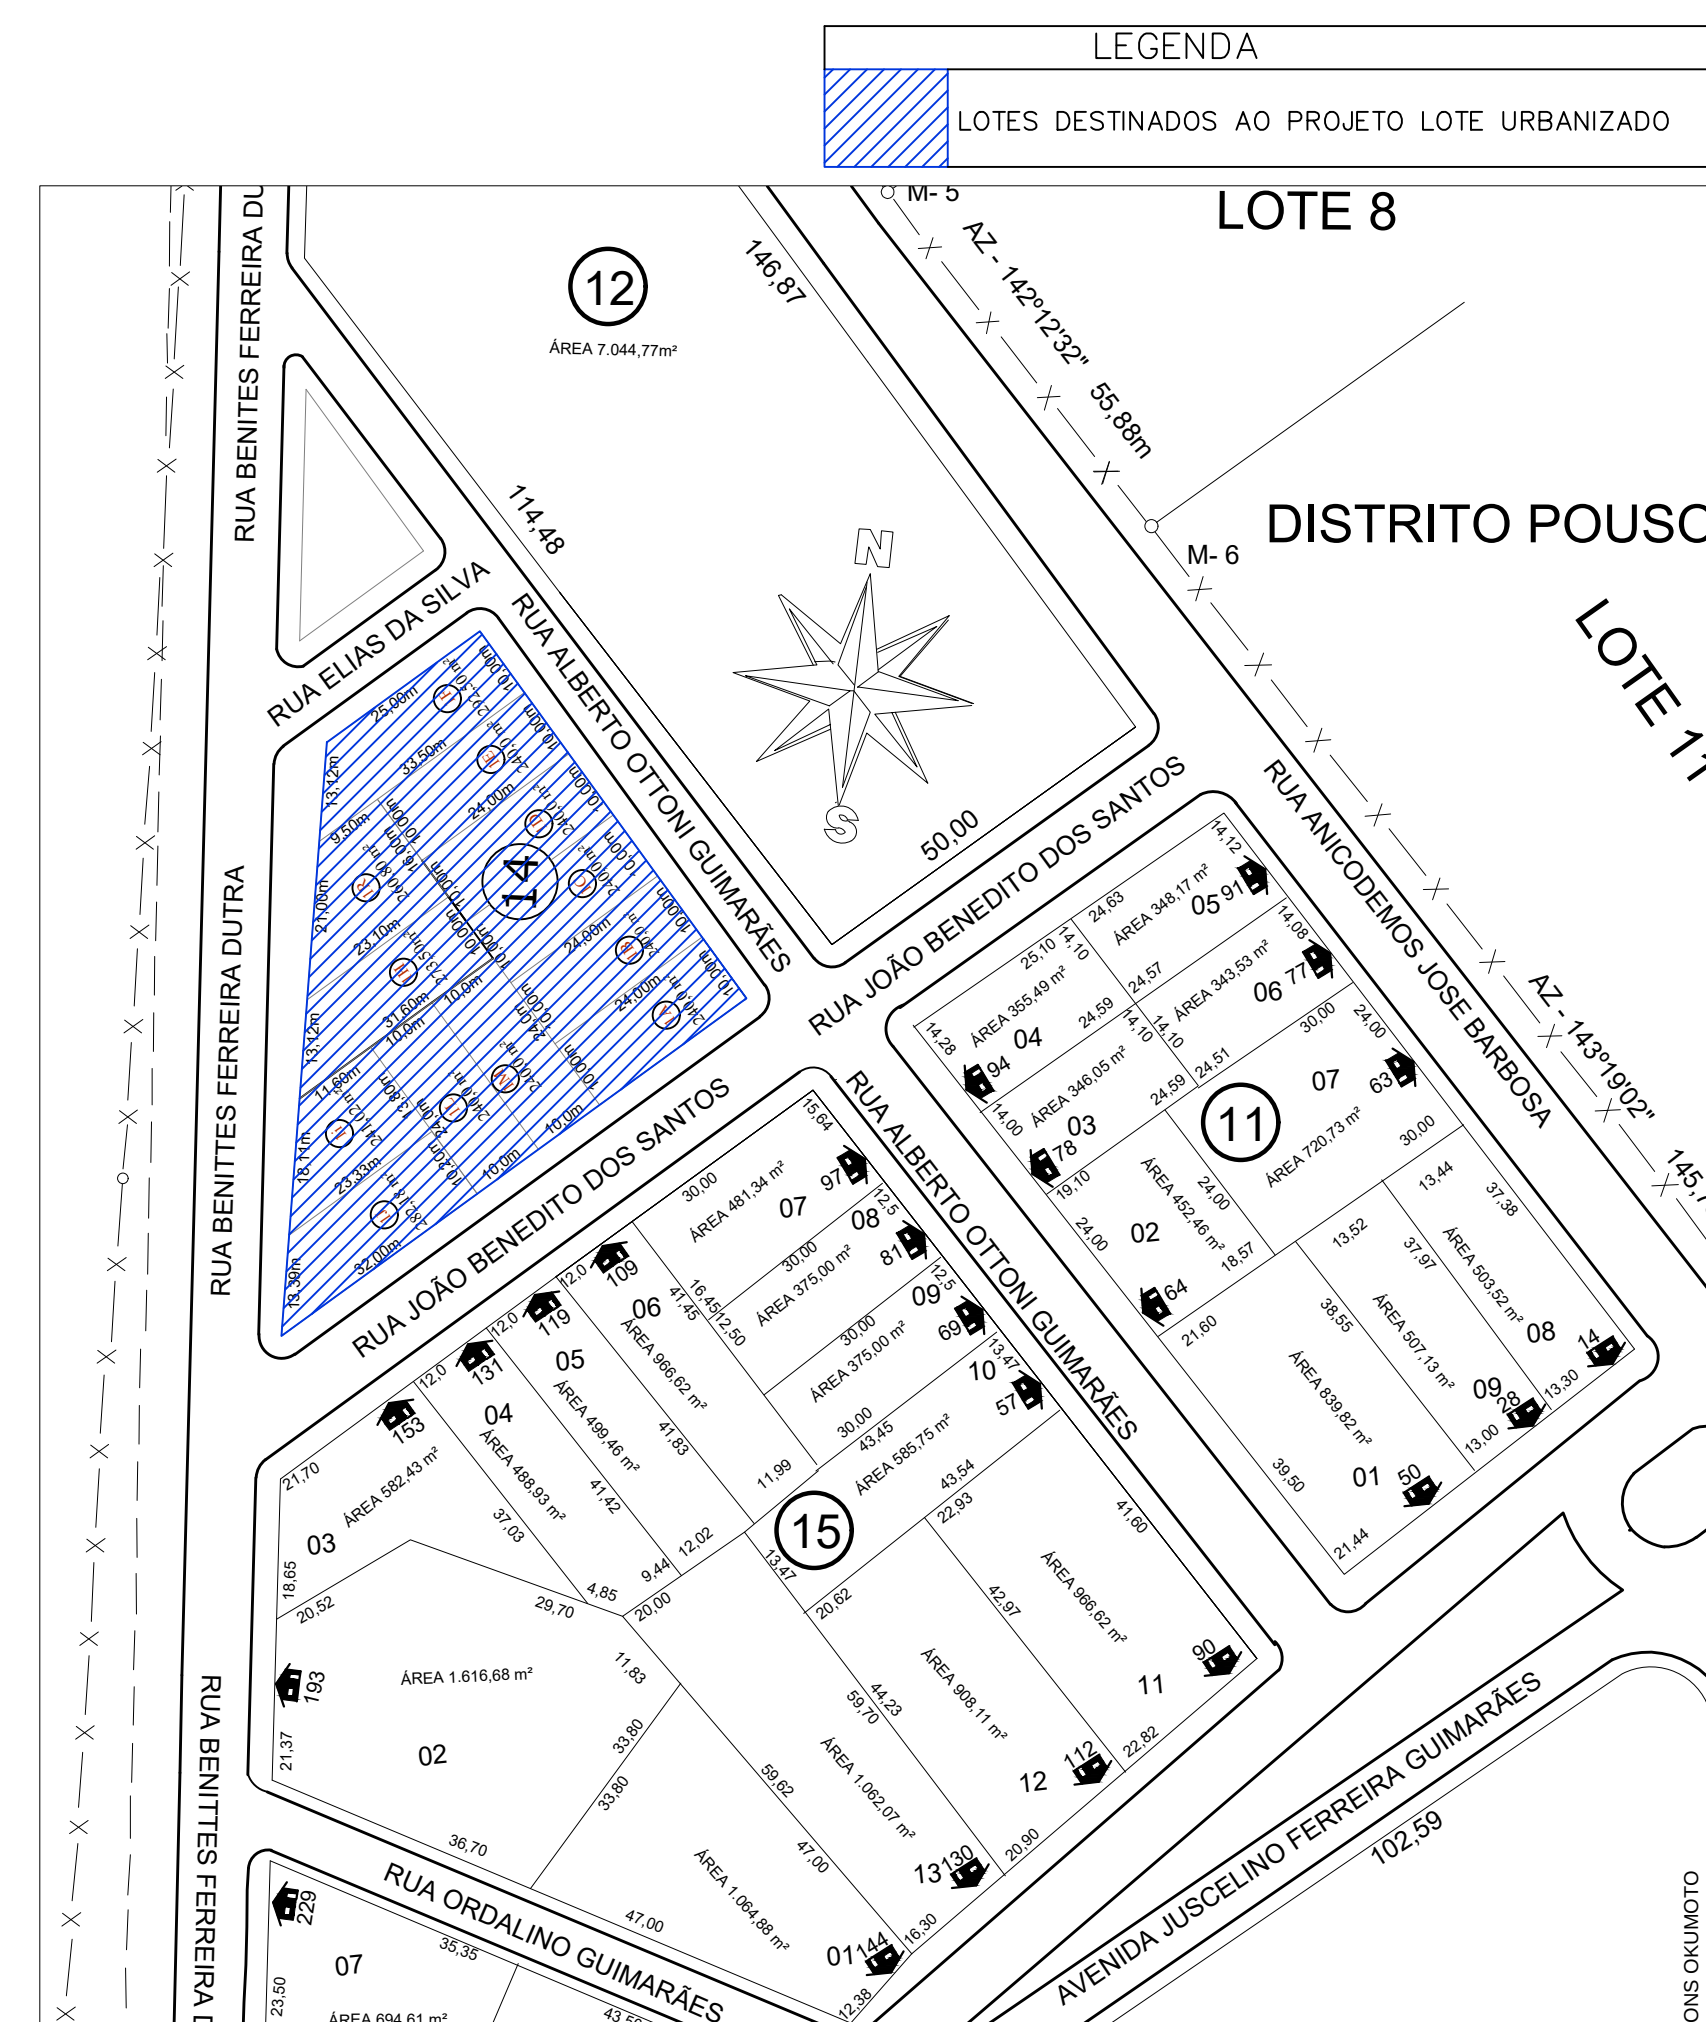

PLANTA DE LOCALIZAÇÃO
ESC 1/1000

IMPLANTAÇÃO LOTE - TIPO			
TIPO 01 – 240,00m ²		TIPO 02 – 292,50m ²	
QUADRAS	LOTE	QUADRAS	LOTE
QUADRA 14	1A, 1B, 1C, 1D, 1E, 1L E 1M	QUADRA 14	1F

TIPO 03 – 260,80m ²		TIPO 04 – 273,50m ²	
QUADRAS	LOTE	QUADRAS	LOTE
QUADRA 14	1R	QUADRA 14	1H

TIPO 05 – 241,02m ²		TIPO 06 – 282,18m ²	
QUADRAS	LOTE	QUADRAS	LOTE
QUADRA 14	1I	QUADRA 14	1J

	APROVAÇÃO:	
PROJETO LOTE URBANIZADO		
MUNICÍPIO: PARAÍSO DAS ÁGUAS - MS		
EMPREENDIMENTO:	LOTEAMENTO POUSO ALTO	QUANT.: 12 UNIDADES
TÍTULO: PROJETO DE IMPLANTAÇÃO		
AUTOR DO PROJETO:	PROPRIETÁRIO:	ESC.: INDICADA DATA: OUTUBRO/23
MATHEUS COSTA SCHONS OKUMOTO	PREFEITURA MUNICIPAL DE PARAÍSO DAS ÁGUAS	PRANCHAS: ÚNICA



VERIFICAÇÃO DAS ASSINATURAS



Código para verificação: 1AFF-F17D-1BF7-FAC7

Este documento foi assinado digitalmente pelos seguintes signatários nas datas indicadas:



IVAN DA CRUZ PEREIRA (CPF 562.XXX.XXX-34) em 18/07/2025 16:07:30 GMT-04:00

Papel: Parte

Emitido por: Sub-Autoridade Certificadora 1Doc (Assinatura 1Doc)



MATHEUS COSTA SCHONS OKUMOTO (CPF 039.XXX.XXX-61) em 21/07/2025 09:38:09 GMT-04:00

Papel: Parte

Emitido por: Sub-Autoridade Certificadora 1Doc (Assinatura 1Doc)

Para verificar a validade das assinaturas, acesse a Central de Verificação por meio do link:

<https://paraisodasaguas.1doc.com.br/verificacao/1AFF-F17D-1BF7-FAC7>

