


PROJETO BÁSICO ARQUITETÔNICO



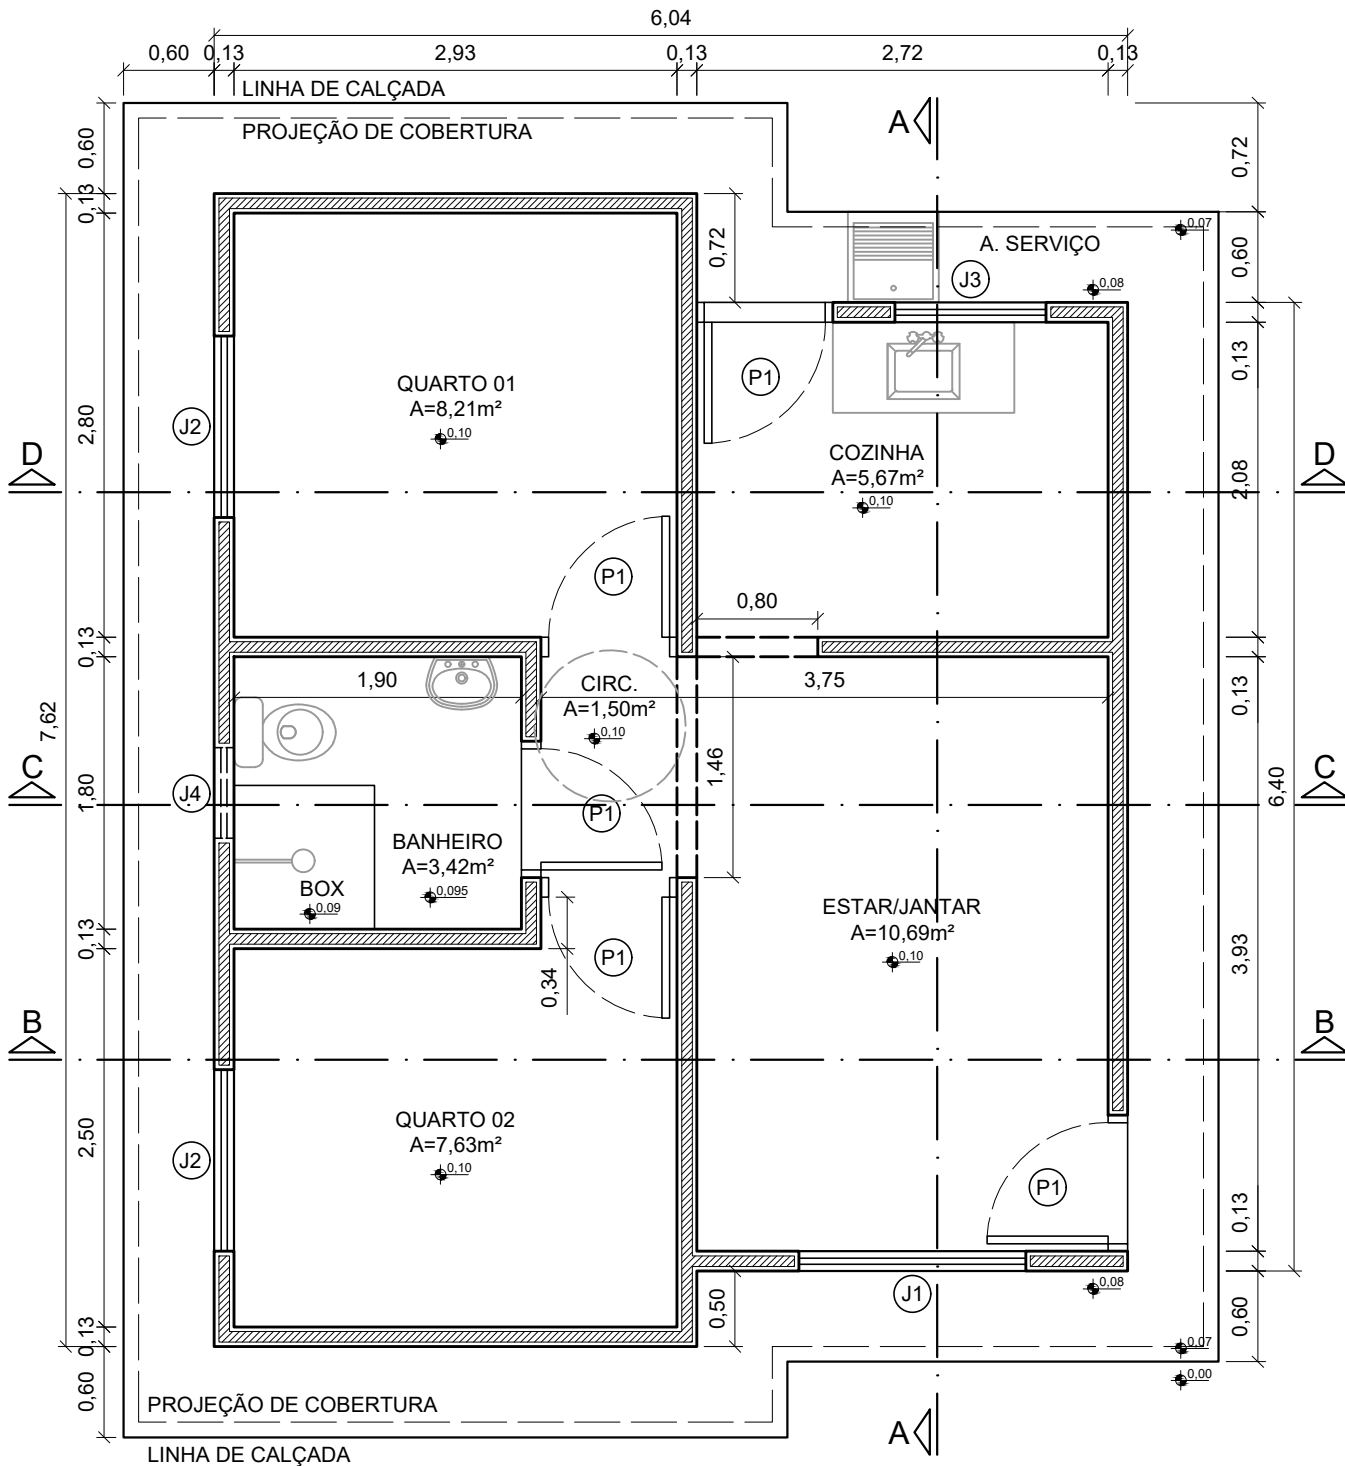

PLANTA BAIXA
Esc. 1/50

TABELA DE ESQUADRIAS		
P1	0,80x2,10m	CHAPA METÁLICA
J1	1,50x1,00/1,10m	CORRER - CHAPA METÁLICA / VIDRO
J2	1,20x1,00/1,10m	VENEZIANA - CHAPA METÁLICA / VIDRO
J3	1,00x1,00/1,10m	BASCULANTE - CHAPA METÁLICA / VIDRO
J4	0,60x0,60/1,50m	BASCULANTE - CHAPA METÁLICA / VIDRO

TÍTULO:
PROJ. BÁSICO ARQUITETÔNICO

CONTEÚDO:
PLANTA BAIXA

ASSUNTO:
UNIDADE HABITACIONAL

PRANCHA:
Única

AUTOR DO PROJETO:
Documento assinado digitalmente
LEONARDO KAZUYUKI SHINZATO
Data: 14/07/2025 16:30:03-0300
Verifique em <https://validar.iti.gov.br>
LEONARDO KAZUYUKI SHINZATO
CREA 66060/MS

ÓRGÃO EMISSOR:
MARIA DO CARMO AVESANI
LOPEZ:24975745100
Assinado de forma digital por MARIA DO CARMO AVESANI LOPEZ:24975745100
Dados: 2025.07.14 16:34:33 -04'00'
AGEHAB
CNPJ 05.472.304/0001-75

ÁREA:
42,56m²

ESC.:
Indicada


DATA:
AGO./2024



PROJETO BÁSICO ESTRUTURAL

Fundação em Sapata Corrida



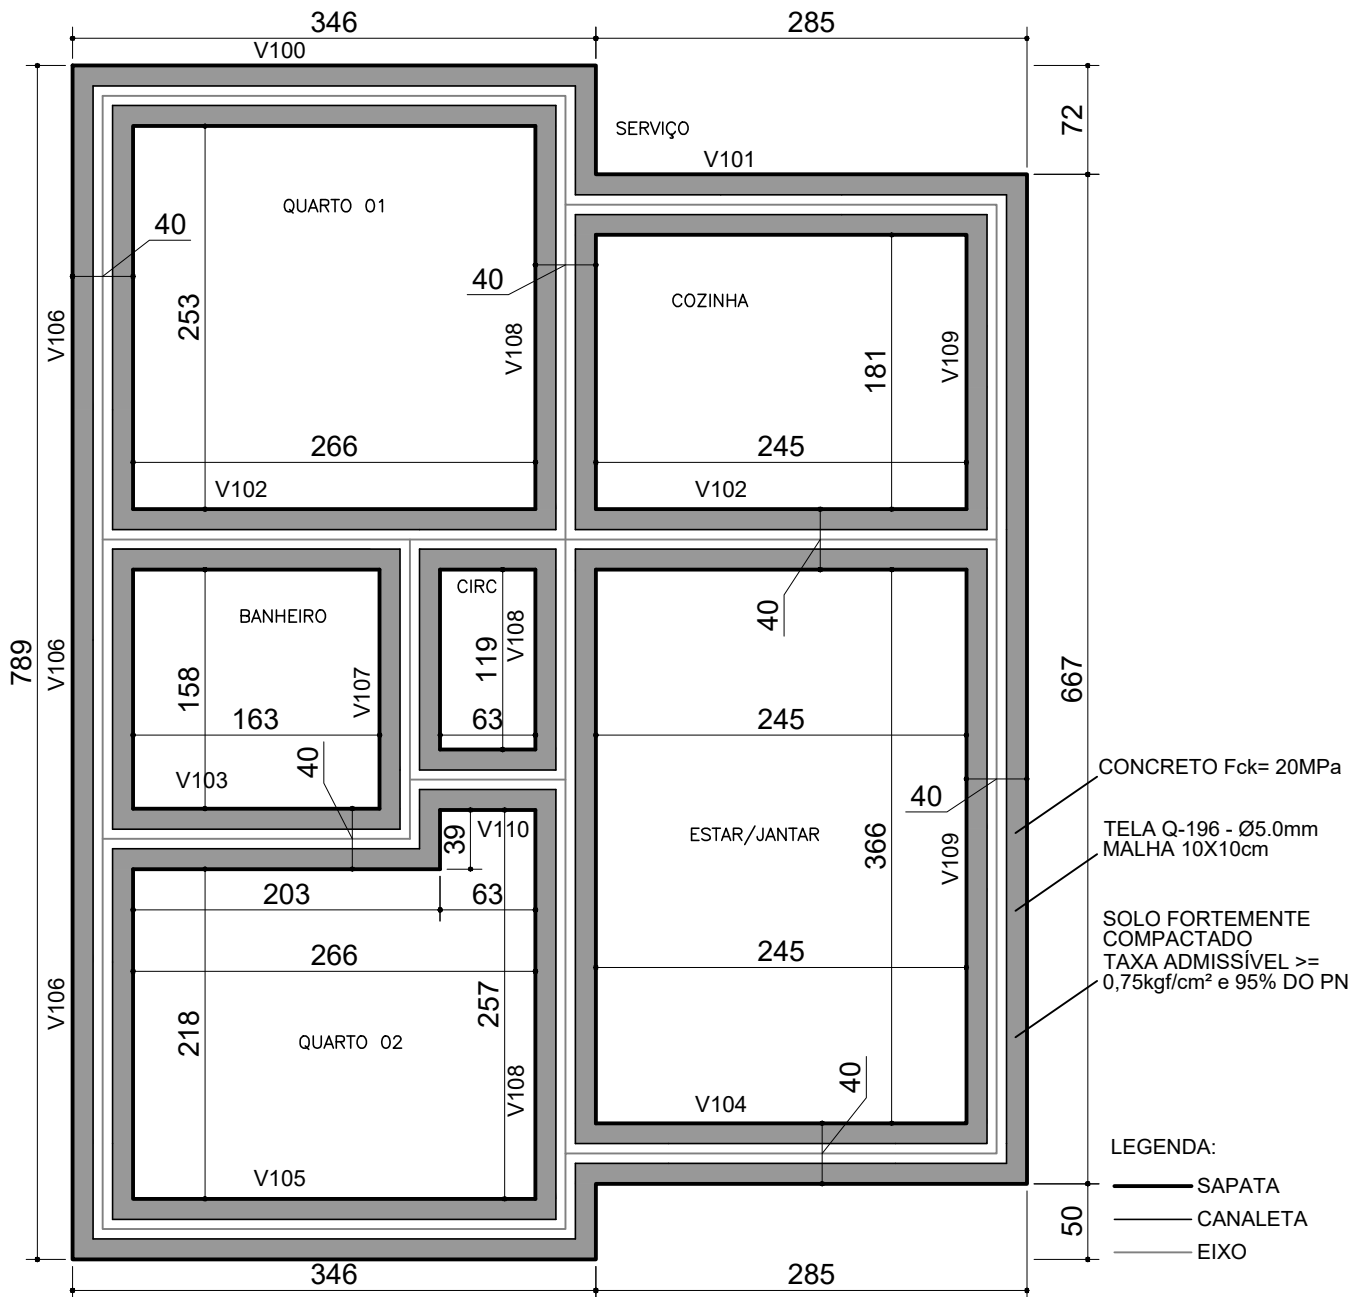

PLANTA DE FORMA - SAPATA CORRIDA
INDICAÇÃO DA VIGA BALDRAME
Esc. 1/50

NOTAS:

- NORMAS TÉCNICAS DE REFERÊNCIA:
 - NBR 6118: PROJETO DE ESTRUTURAS DE CONCRETO
 - NBR 15575/2: EDIFICAÇÕES HABITACIONAIS - DESEMPENHO
 - NBR 6120: CARGAS PARA CÁLCULO DE EDIFICAÇÕES
 - NBR 8681: AÇÕES E SEGURANÇA NAS ESTRUTURAS
- CLASSE DO CONCRETO: FUNDAÇÃO = C20; VIGAS = C20
- PROPRIEDADES DO CONCRETO DE ELEMENTOS ESTRUTURAIS (ESTACAS, BLOCOS, VIGAS E PILARES): FCK MÍNIMO = 20MPa; FATOR ÁGUA/CEMENTO MÁXIMO = 0,65
- COBRIMENTOS DE ARMADURA DE ELEMENTOS ESTRUTURAIS: VIGAS = 2,0cm; FUNDAÇÃO = 3,0cm
- A FUNDAÇÃO APRESENTADA É UMA SUGESTÃO, DEVENDO SER CONFIRMADA POR PROFISSIONAL HABILITADO (SONDAGEM)
- CARGAS ADOTADAS: ALVENARIA DE TIJOLO CERÂMICO 8

FUROS = 1.300kgf/m³

- TODO CONCRETO DEVERÁ SER ADEQUADAMENTE VIBRADO
- NÃO USAR ADITIVOS QUE CONTENHAM CLORETOS
- AS PEÇAS, APÓS CONCRETAGEM, DEVERÃO TER CURA ÚMIDA POR PELO MENOS 7 DIAS
- PRAZOS DE DESFORMAS: FACES LATERAIS = 3 DIAS; FACES INFERIORES = 21 DIAS
- FUNDAÇÃO TIPO SAPATA CORRIDA:
 - O SOLO DEVE ESTAR LIVRE DE MATAÇÕES OU BLOCOS QUE POSSAM OCASIONAR RECALQUE DIFERENCIAL NA ESTRUTURA
 - DEVERÁ GARANTIR O NÍVEL DOS PLATÔS
 - O SOLO DEVERÁ SER COMPACTADO MECANICAMENTE ATÉ ATINGIR A TAXA MÍNIMA DE 95% DO PN
 - PRESSÃO ADMISSÍVEL DO SOLO >= 0,75kgf/cm²
 - SE "IN LOCO", A PRESSÃO ADMISSÍVEL FOR MENOR QUE 0,75kgf/cm² DEVERÁ SER EXECUTADO REFORÇO NO

TERRENO

- A LIBERAÇÃO DA COTA PARA O ASSENTAMENTO É DE RESPONSABILIDADE DO PROFISSIONAL EXECUTOR DEVIDAMENTE HABILITADO
- CONFERIR MEDIDAS NA OBRA
- CONFERIR TODAS AS QUANTIDADES
- PARA LOCAÇÃO DA OBRA NO TERRENO CONSULTAR IMPLANTAÇÃO
- EXECUTAR AMARRAÇÕES DOS TIJOLOS NOS ENCONTROS DAS PAREDES (CANTOS EM "L" E "T")
- NÃO SERÁ PERMITIDO A EXECUÇÃO DE LAJE (MACIÇA / PRÉ-MOLDADA / PRÉ-FABRICADA)
- TODOS OS BENEFICIÁRIOS DEVERÃO SER INFORMADOS SOBRE A IMPOSSIBILIDADE DE ALTERAÇÃO DO PROJETO (CONSTRUÇÃO DE OUTRO PAVIMENTO/RETIRADA DE PAREDES)

TÍTULO:

PROJ. BÁSICO ESTRUTURAL

CONTEÚDO:

FORMA E FUNDAÇÃO - SAPATA CORRIDA

ASSUNTO:

UNIDADE HABITACIONAL

PRANCHA:

Única

ÓRGÃO EMISSOR:

MARIA DO CARMO AVESANI
LOPEZ:24975745100


Assinado de forma digital por MARIA DO
CARMO AVESANI LOPEZ:24975745100
Dados: 2025.07.14 16:38:53 -04'00'

AGEHAB
CNPJ 05.472.304/0001-75



PROJETO BÁSICO ELÉTRICO



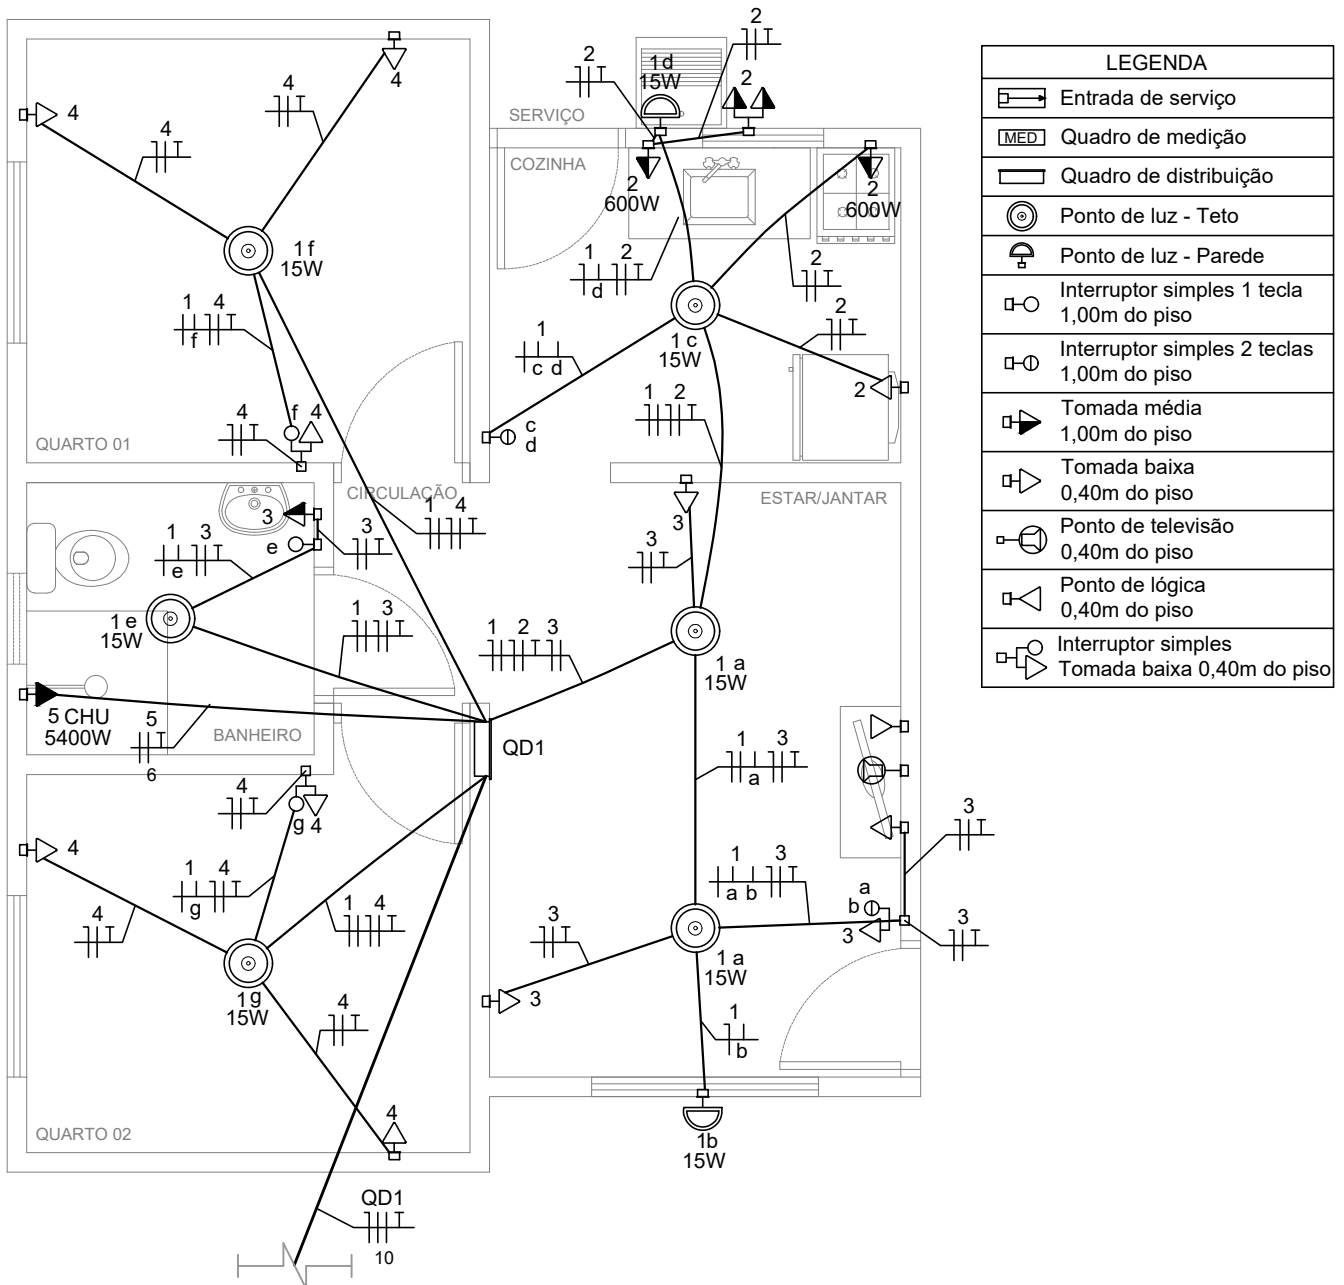

PLANTA BAIXA

Esc. 1/50

TÍTULO:	PROJ. BÁSICO ELÉTRICO
AUTOR DO PROJETO:	LEONARDO KAZUYUKI SHINZATO CREA 66060/MS


CONTEÚDO:	PLANTA BAIXA
ÓRGÃO EMISSOR:	AGEHAB CNPJ 05.472.304/0001-75

ASSUNTO:	UNIDADE HABITACIONAL	PRANCHA:	Única
ÁREA:	42,56m ²	ESC.:	Indicada
DATA:	SET./2025		



PROJETO BÁSICO HIDRÁULICO



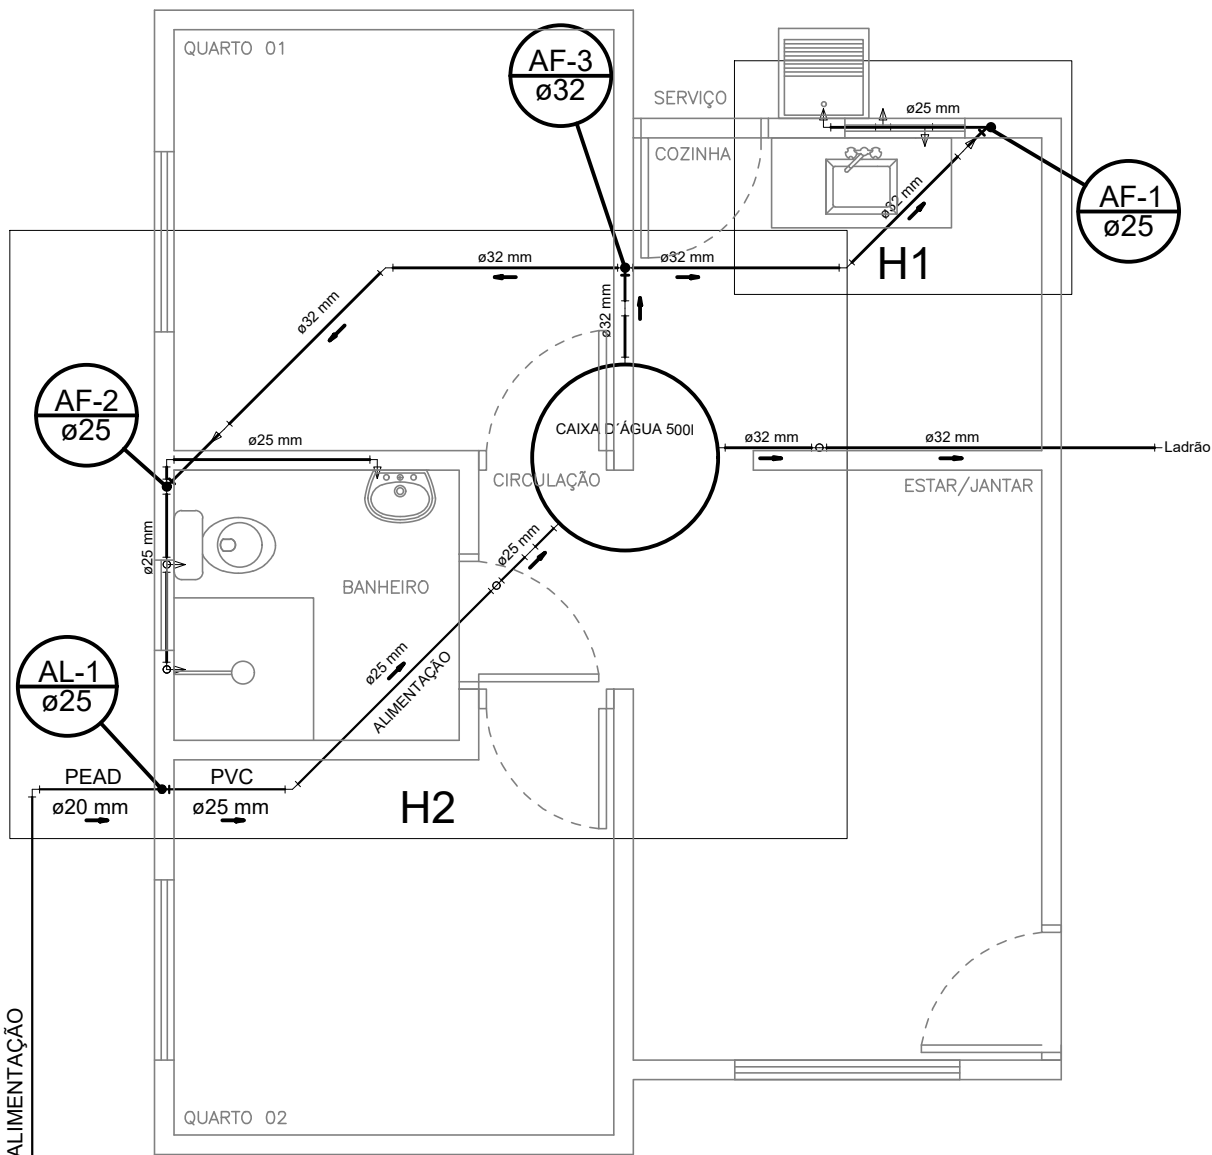

ALIMENTAÇÃO

PEAD ø20 mm

HIDRÔMETRO
cavalete 3/4"

Legenda das indicações	
CH	Chuveiro - 25mm x 1/2"
HIDRÔMETRO	Hidrômetros - cavalete 3/4"
LV	Lavatório com joelho de 90° - 25 mm - 1/2"
MLR	Máquina de lavar roupa com Te de 90° - 25 mm - 1/2"
PIA	Pia de cozinha com joelho de 90° - 25 mm - 1/2"
RP	Registro de Pressão cromado c/ canopla - 3/4"
RG	Registro de Gaveta cromado c/canopla - 3/4"
RE	Registro de esfera
TLR	Tanque de lavar com joelho de 90° - 25 mm - 1/2"
VS	Vaso sanitário com caixa acoplada - 1/2"

Legenda	
	Hidrômetros - HIDRÔMETRO
	Registro bruto gaveta ABNT c/PVC soldável - RG
	Registro de Pressão cromado c/ canopla - RP
	Registro de Gaveta cromado c/canopla - RG
	Registro de esfera - RE

PLANTA BAIXA
Esc. 1/50

TÍTULO:
PROJ. BÁSICO HIDRÁULICO

CONTEÚDO:
PLANTA BAIXA

ASSUNTO:
UNIDADE HABITACIONAL

PRANCHA:
Única

ÓRGÃO EMISSOR:

MARIA DO CARMO AVESANI
LOPEZ:24975745100

Assinado de forma digital por MARIA DO CARMO AVESANI LOPEZ:24975745100
Dados: 2025.07.14 16:40:23 -04'00'

AGEHAB
CNPJ 05.472.304/0001-75

ÁREA:
42,56m²

ESC.:
Indicada


DATA:
AGO./2024



PROJETO BÁSICO SANITÁRIO

Rede de Esgoto



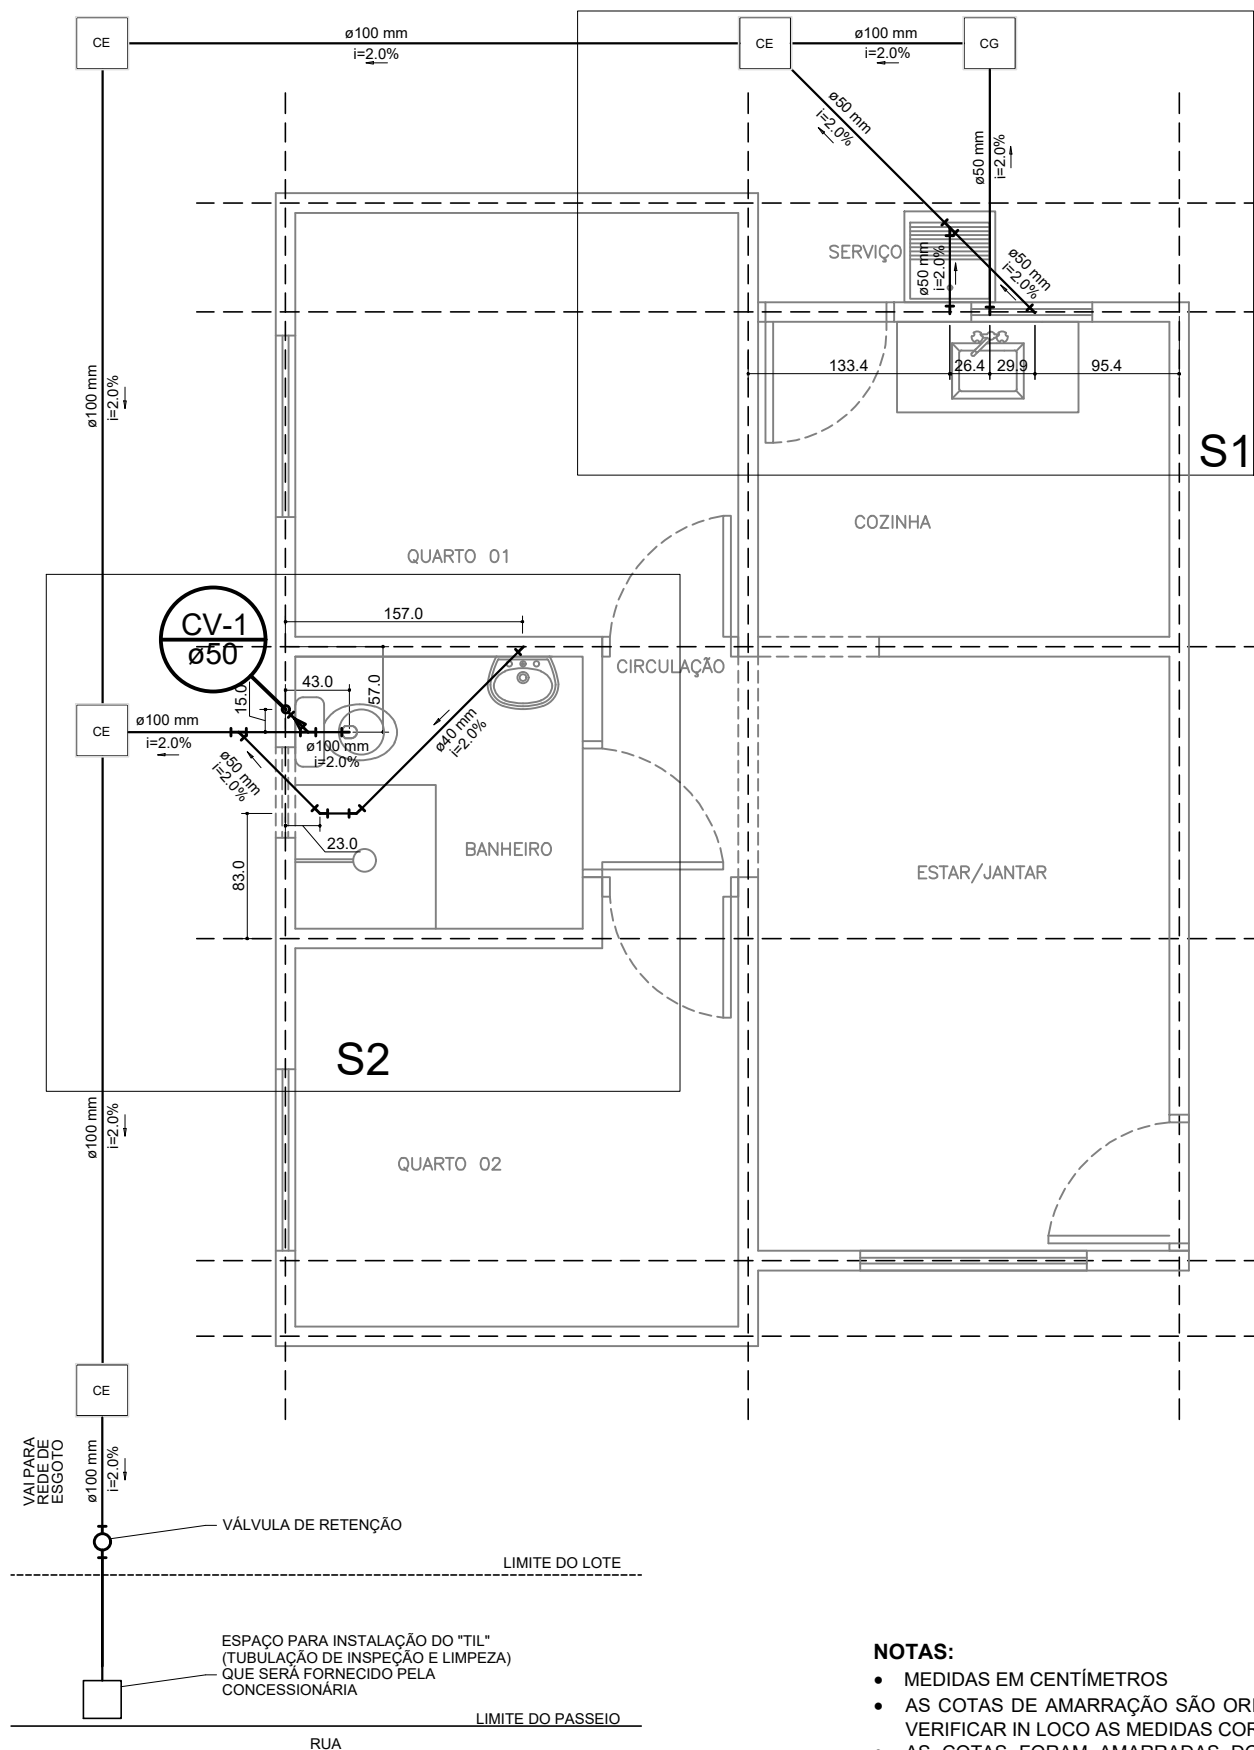

PLANTA BAIXA

Esc. 1/50

NOTAS:

- MEDIDAS EM CENTÍMETROS
- AS COTAS DE AMARRAÇÃO SÃO ORIENTATIVAS, VERIFICAR IN LOCO AS MEDIDAS CORRETAS
- AS COTAS FORAM AMARRADAS DO EIXO DAS PAREDES AO EIXO DOS TUBOS
- TUBULAÇÃO EM PVC

TÍTULO:

PROJ. BÁSICO SANITÁRIO

CONTEÚDO:

PLANTA BAIXA

ASSUNTO:

UNIDADE HABITACIONAL

PRANCHA:

Única

ÓRGÃO EMISSOR:

MARIA DO CARMO AVESANI
LOPEZ:24975745100

Assinado de forma digital por MARIA DO
CARMO AVESANI LOPEZ:24975745100
Dados: 2025.07.14 16:38:13 -04'00'

AGEHAB

CNPJ 05.472.304/0001-75

ÁREA:

42,56m²

ESC.:

Indicada

DATA:

AGO./2024



GOVERNO DE
Mato Grosso
do Sul



AGEHAB
AGÊNCIA DE HABITAÇÃO P
DE MATO GROSSO DO SUL

