
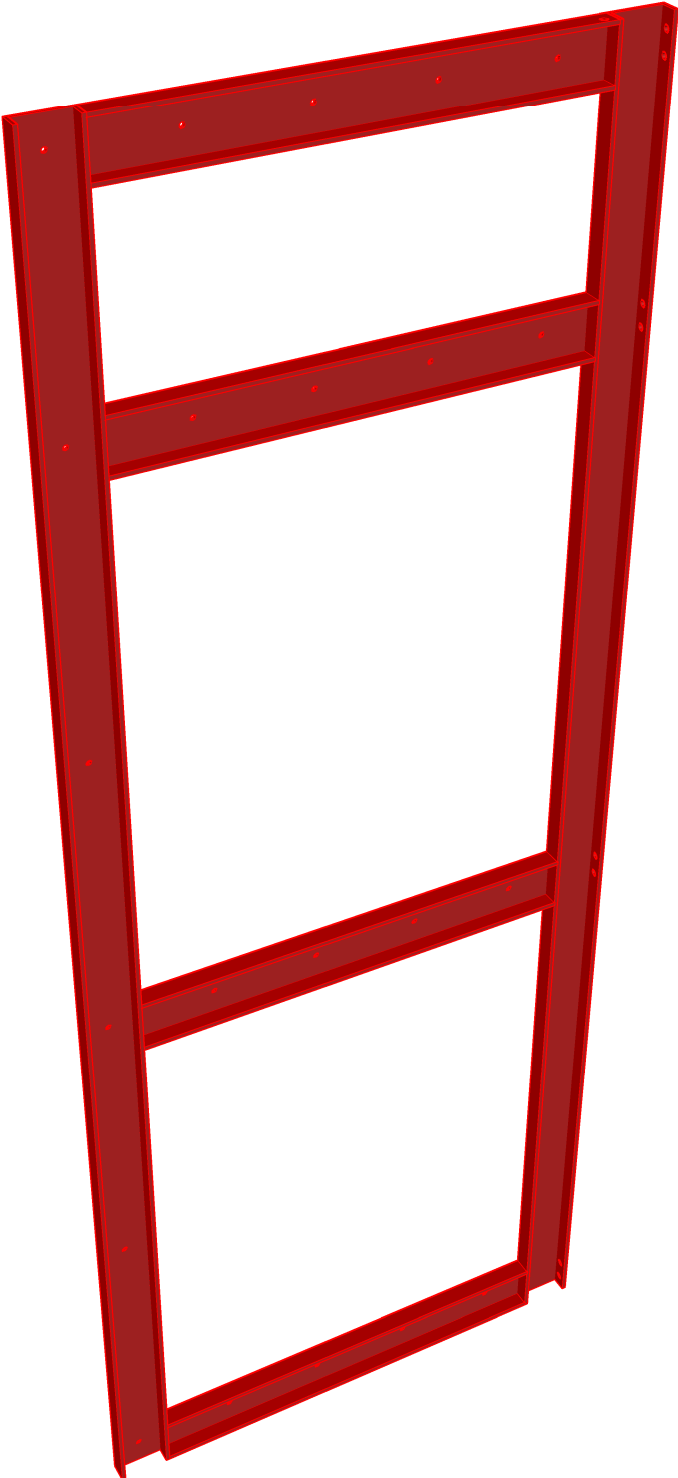


Painel face Norte

Perfil U 6" - 15,62kg/m
Furos Ø14mm - Parabolt 1/2"
Furos Ø18mm - Parafuso M16

- Realizar a conferência das medidas da estrutura de concreto antes do início da confecção dos suportes

APÊNDICE III

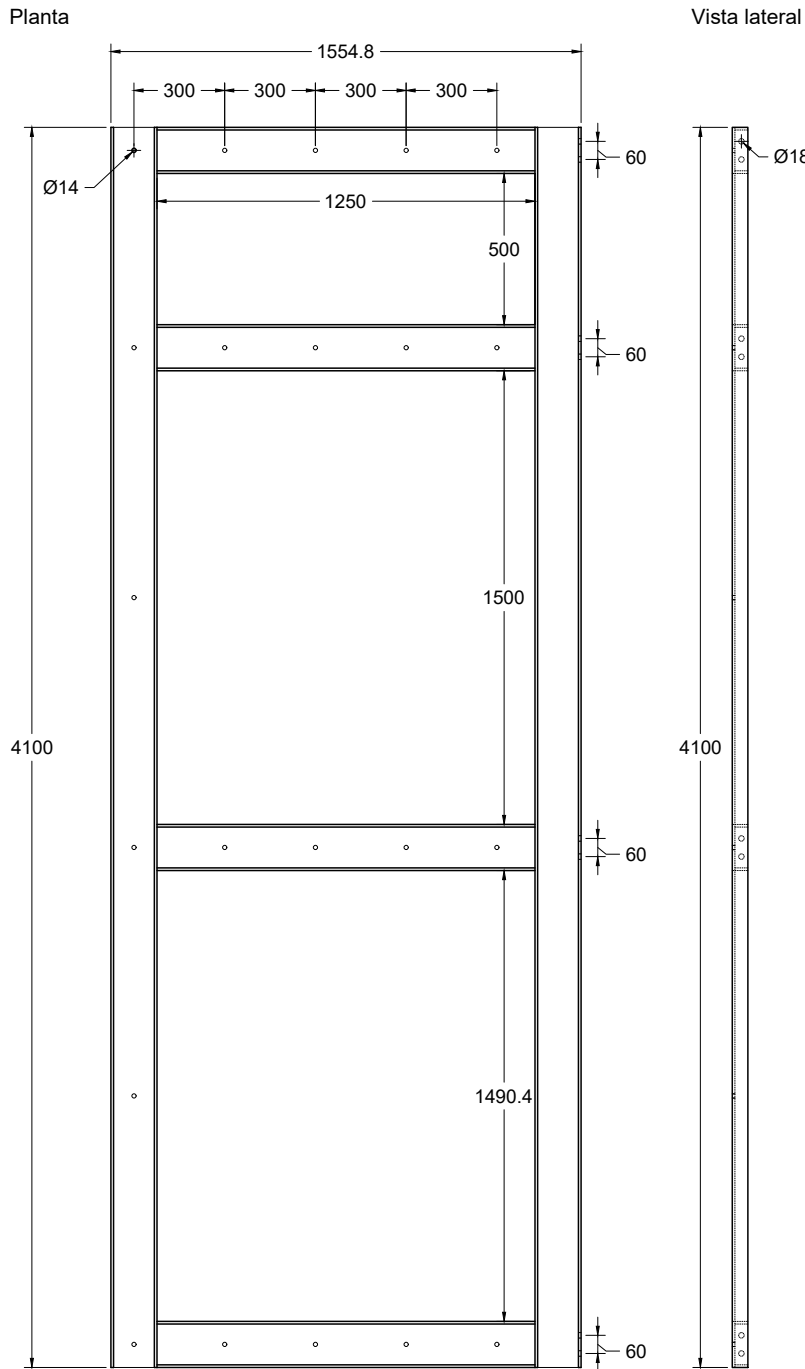


 SERVIÇO MUNICIPAL DE ÁGUA, SANEAMENTO BÁSICO E INFRAESTRUTURA	PROJETO Nova Captação	
	ÁREA -	
PROJETADO -	DESENHADO -	TIPO -
VERIFICADO -	APROVADO -	STATUS -
RESP. TÉCNICO -		TÍTULO/SUBTÍTULO Suporte da Tubulação - PEAD DE900
EMIÇÃO INICIAL -	ESCALA -	IDIOMA -
NÚMERO -		FOLHA 1/6
		REVISÃO -

Painel face Sul


Perfil U 6" - 15,62kg/m
Furos Ø14mm - Parabolt 1/2"
Furos Ø18mm - Parafuso M16

-Realizar a conferência das medidas da estrutura de concreto antes do início da confecção dos suportes



Planta

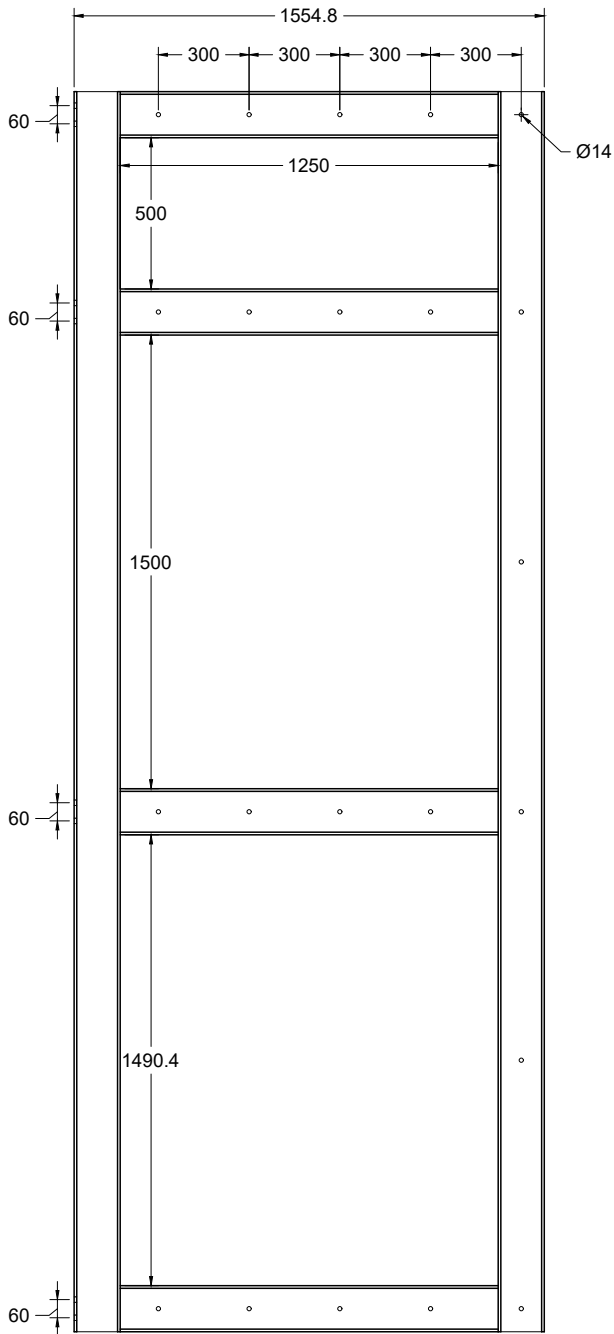

Vista lateral

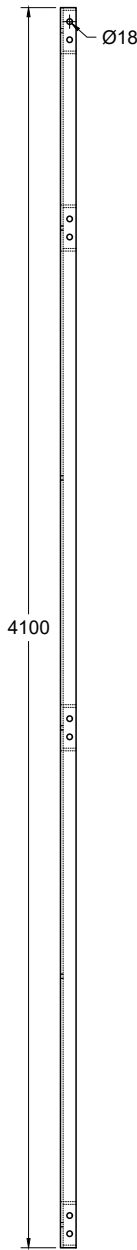

Vista Superior

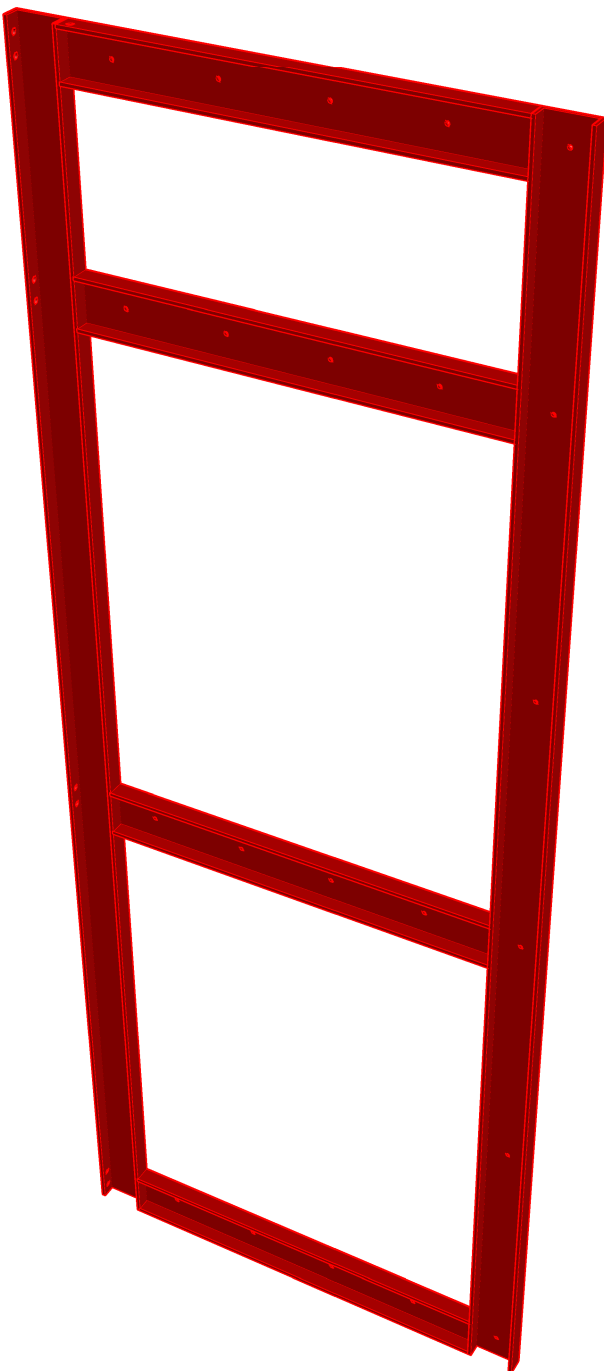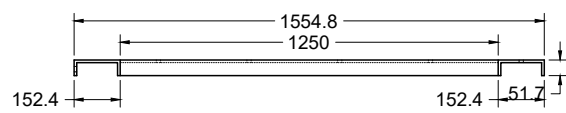


SERVIÇO MUNICIPAL DE ÁGUA, SANEAMENTO BÁSICO E INFRAESTRUTURA			PROJETO -		
			ÁREA -		
PROJETADO -		DESENHADO -		TIPO -	STATUS -
VERIFICADO -		APROVADO -		TÍTULO/SUBTÍTULO -	
RESP. TÉCNICO -					
EMISSION INICIAL -	ESCALA -	IDIOMA -	NÚMERO -	FOLHA 2/6	REVISÃO -

Suporte Superior


Perfil U 6" - 15,62kg/m
Furos Ø10mm - Parafuso madeira 8mm
Furos Ø14mm - Parabolt 1/2"
Furos Ø18mm - Parafuso M16

- Realizar a conferência das medidas da estrutura de concreto antes do início da confecção dos suportes




Planta

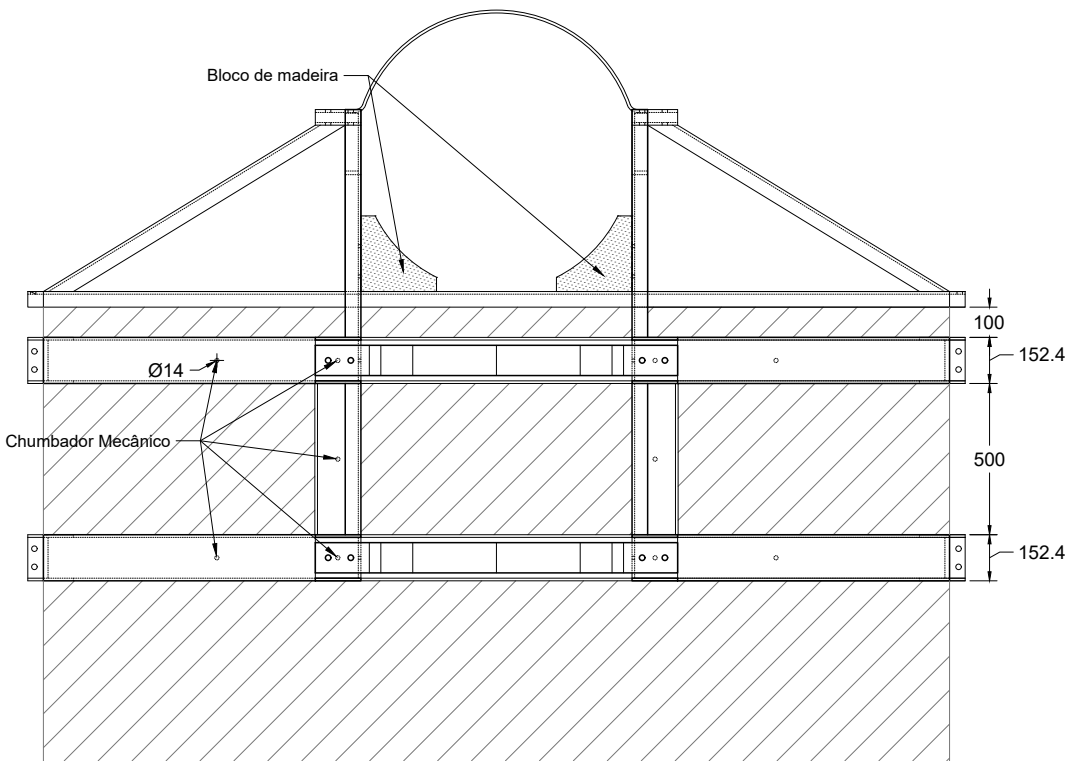

Vista Lateral

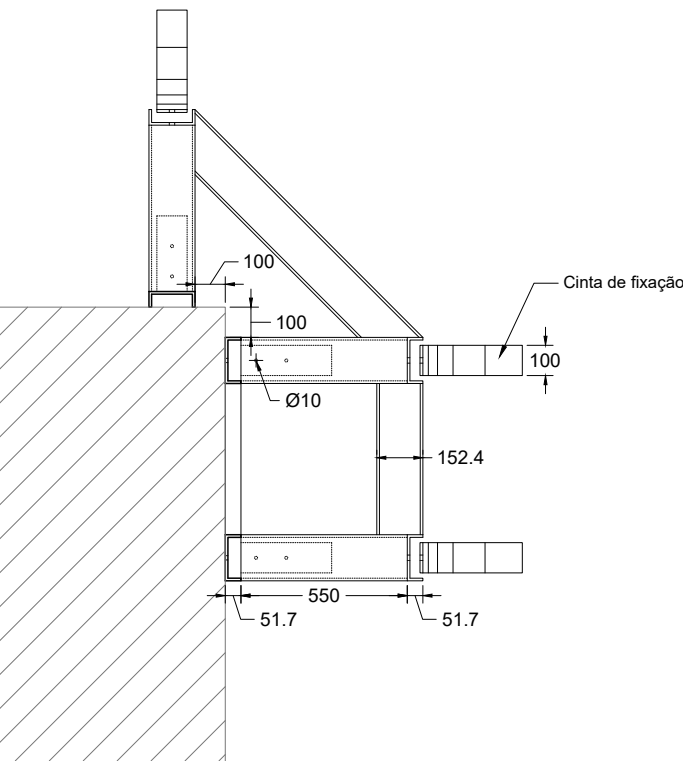

Vista Superior

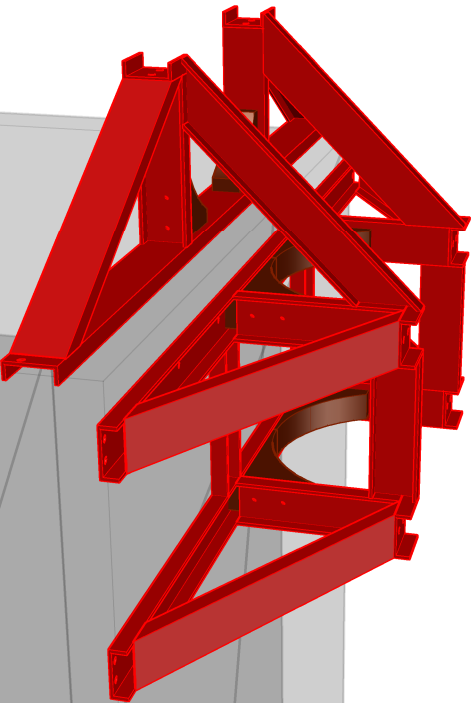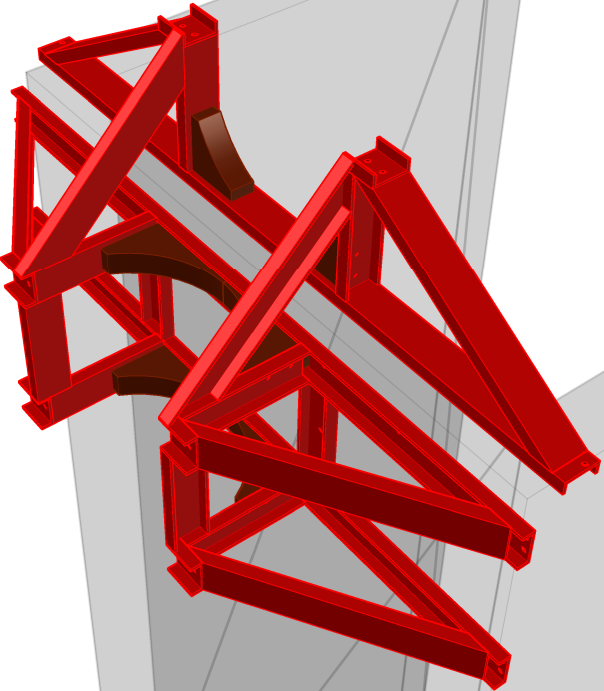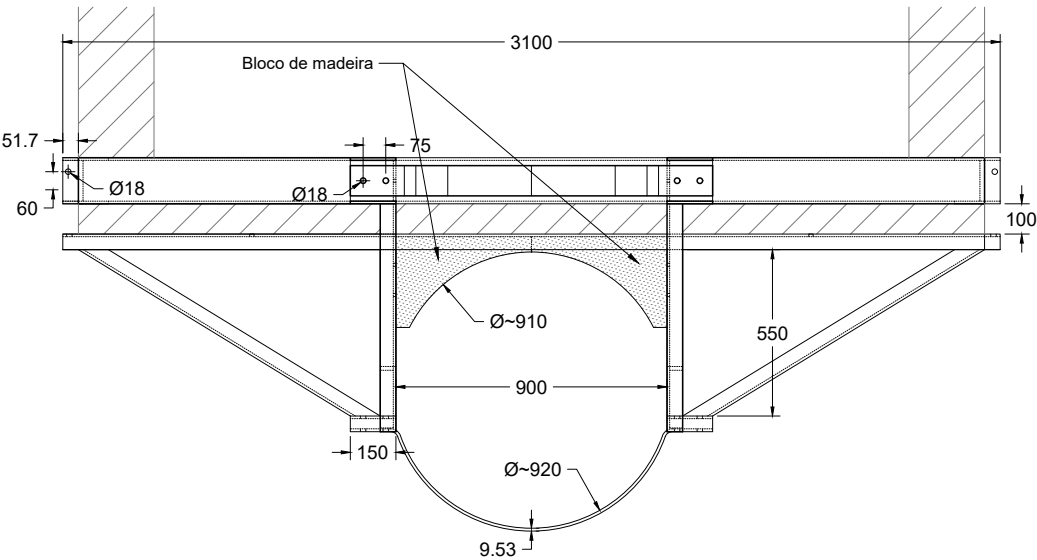

SERVIÇO MUNICIPAL DE ÁGUA,
SANEAMENTO BÁSICO E
INFRAESTRUTURA

 SERVIÇO MUNICIPAL DE ÁGUA, SANEAMENTO BÁSICO E INFRAESTRUTURA			PROJETO - ÁREA -		
PROJETADO -		DESENHADO -		TIPO -	STATUS -
VERIFICADO -		APROVADO -		TÍTULO/SUBTÍTULO -	
RESP. TÉCNICO -					
EMISSION INICIAL -	ESCALA -	IDIOMA -	NÚMERO -	FOLHA 3/6	REVISÃO -

A



B

C


D




F

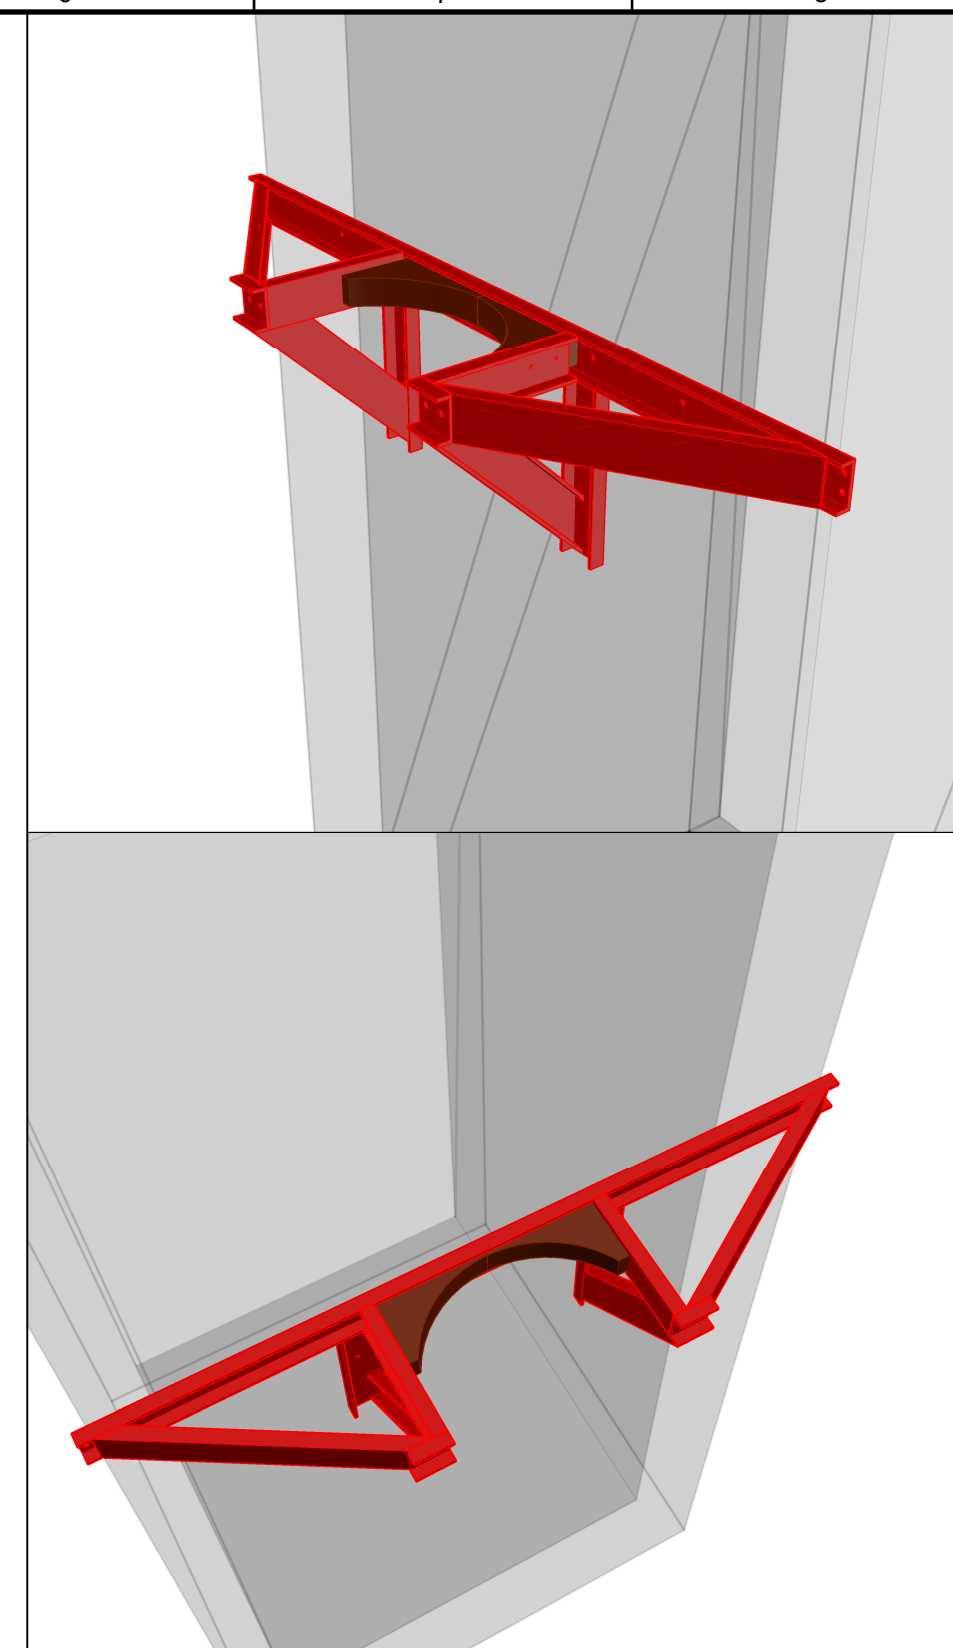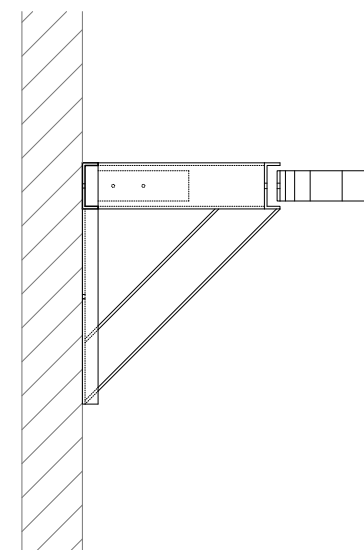

PROJETO		
-		
ÁREA		
-		
TIPO	STATUS	
-	-	
TÍTULO/SUBTÍTULO		
-		
-		
NÚMERO	FOLHA	REVISÃO
-	4/6	-

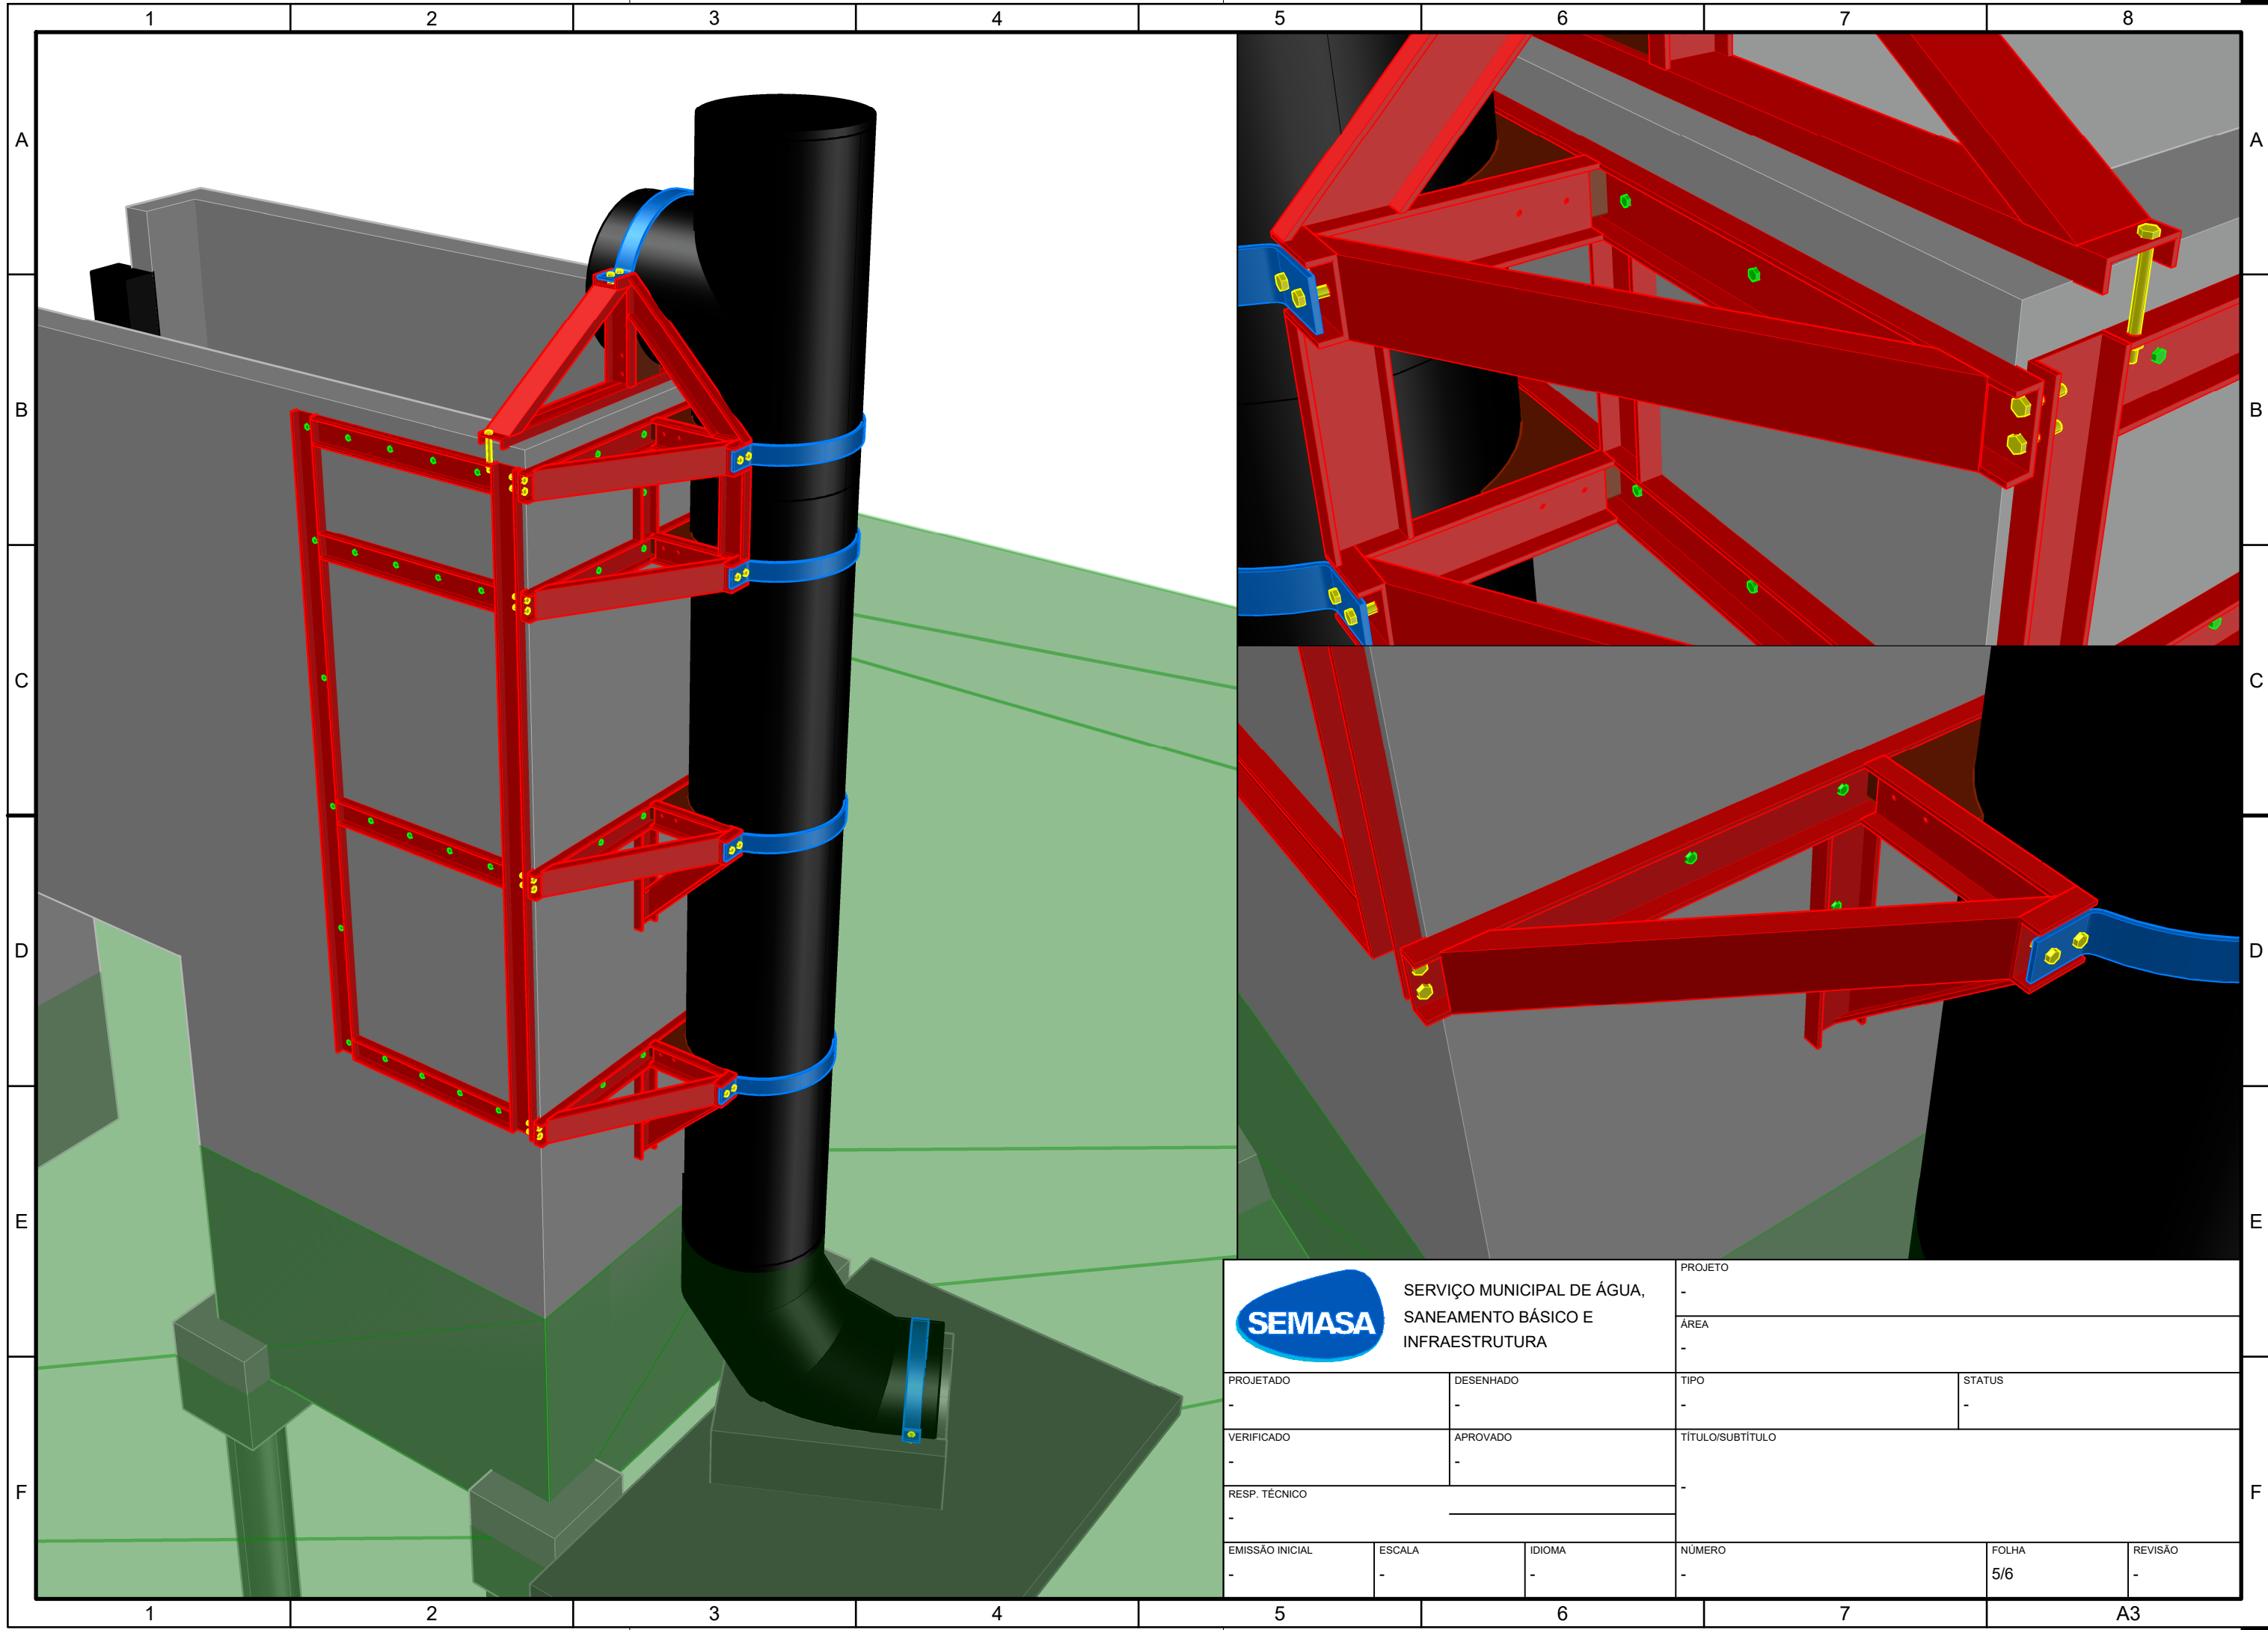

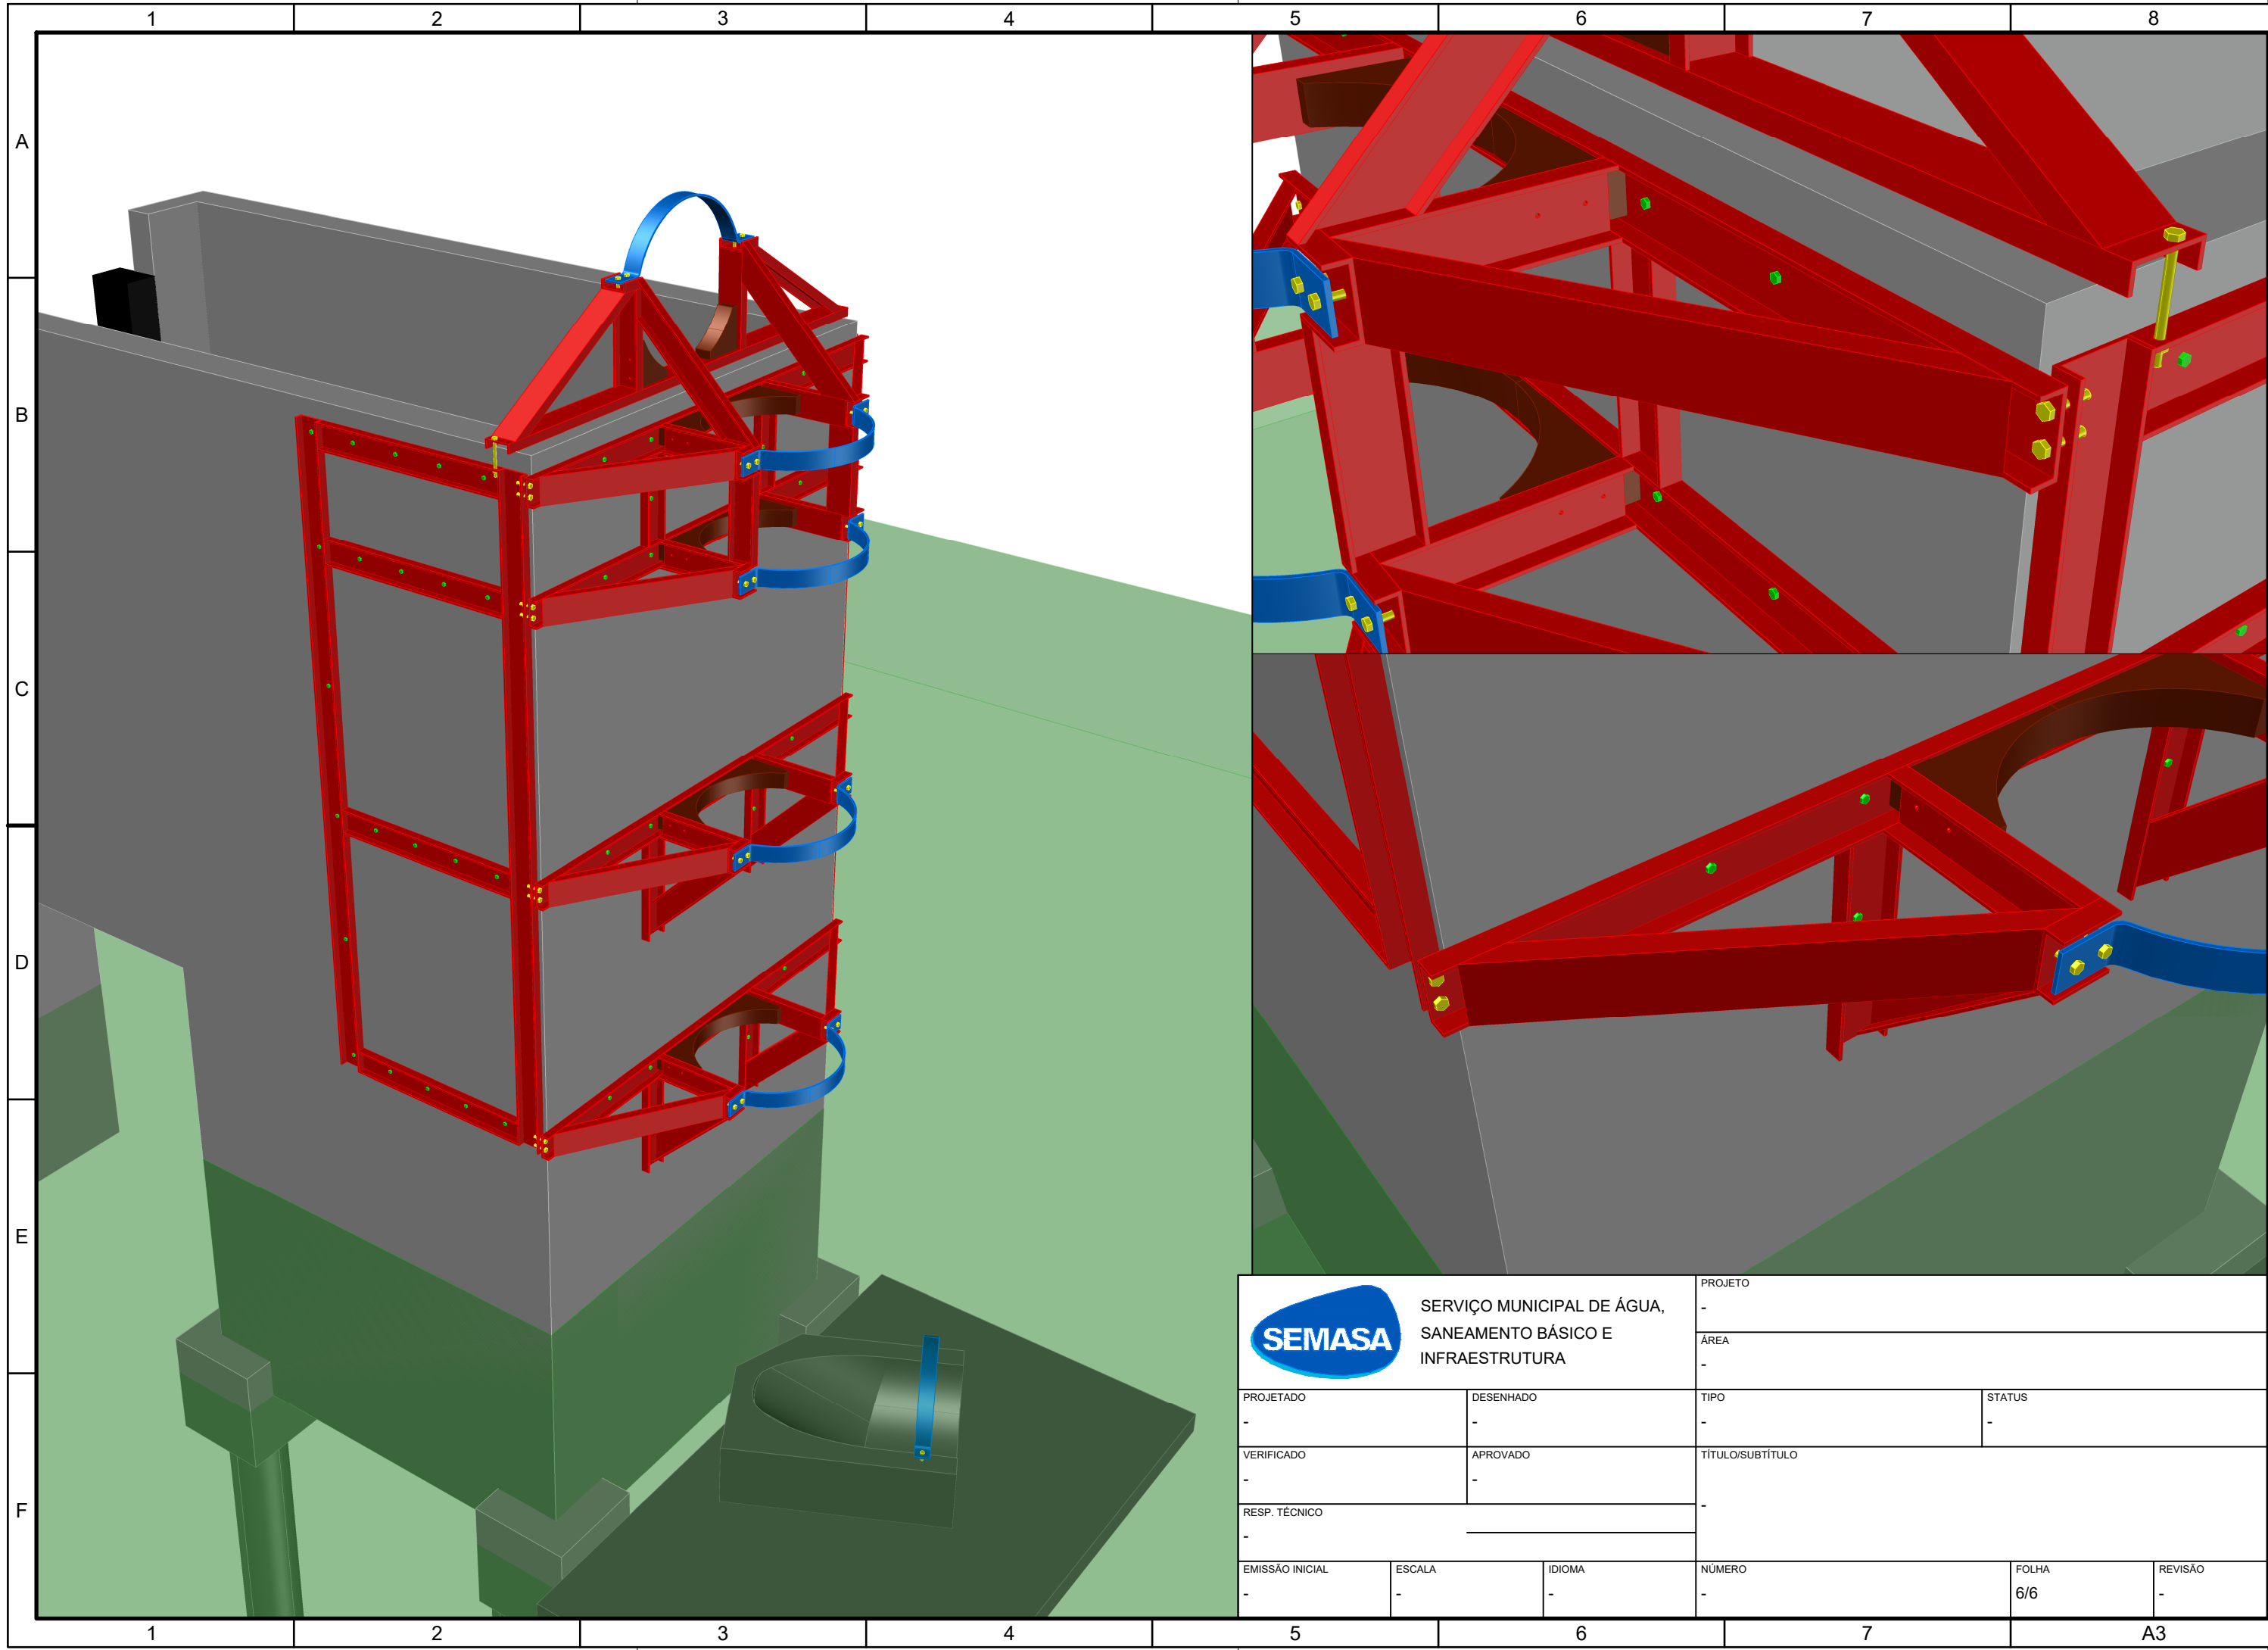

SEMASA			SERVIÇO MUNICIPAL DE ÁGUA, SANEAMENTO BÁSICO E INFRAESTRUTURA			PROJETO		-	
						ÁREA		-	
PROJETADO			DESENHADO			TIPO		STATUS	
-			-			-		-	
VERIFICADO			APROVADO			TÍTULO/SUBTÍTULO			
-			-						
RESP. TÉCNICO									
-									
EMISSION INICIAL		ESCALA	IDIOMA	NÚMERO			FOLHA	REVISION	
-		-	-	-			6/6	-	