

Cerca Alambrado


Modelo

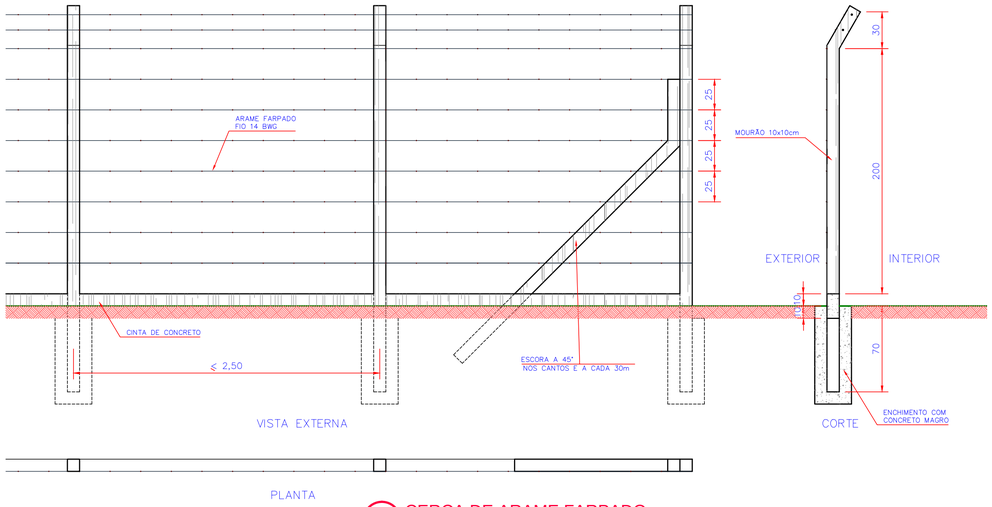


1 CERCA DE ARAME FARPADO
ESCALA 1:25

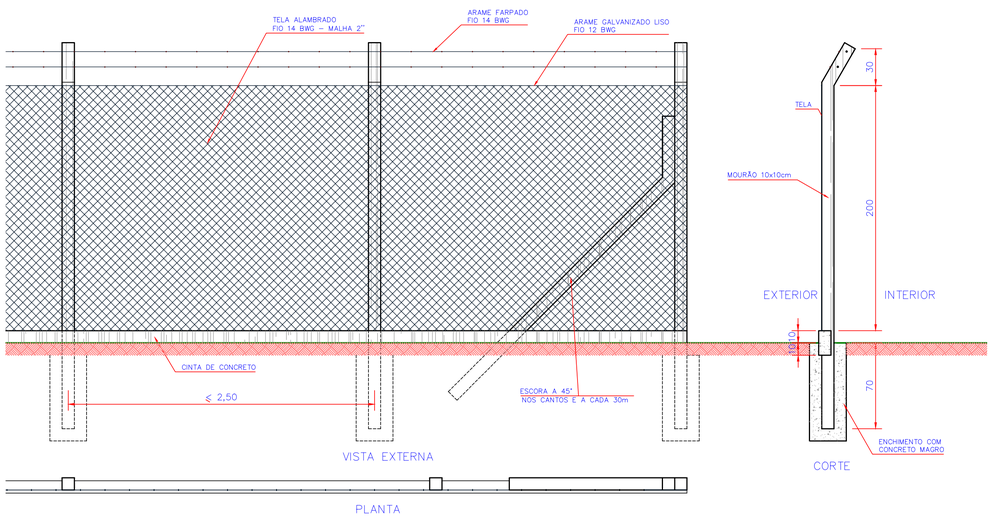


2 CERCA DE TELA TIPO ALAMBRADO
ESCALA 1:25

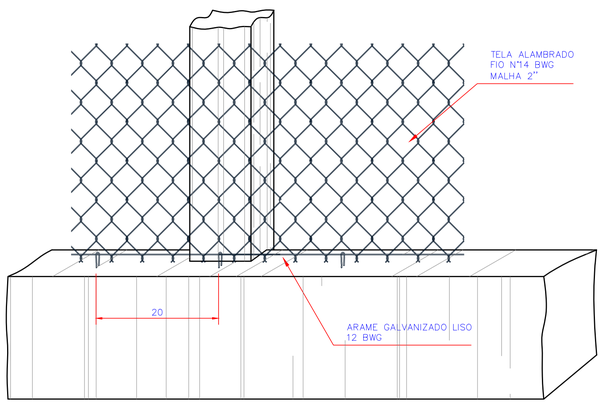


3 DETALHE DA FIXAÇÃO DA TELA NA CINTA
ESCALA 1:5

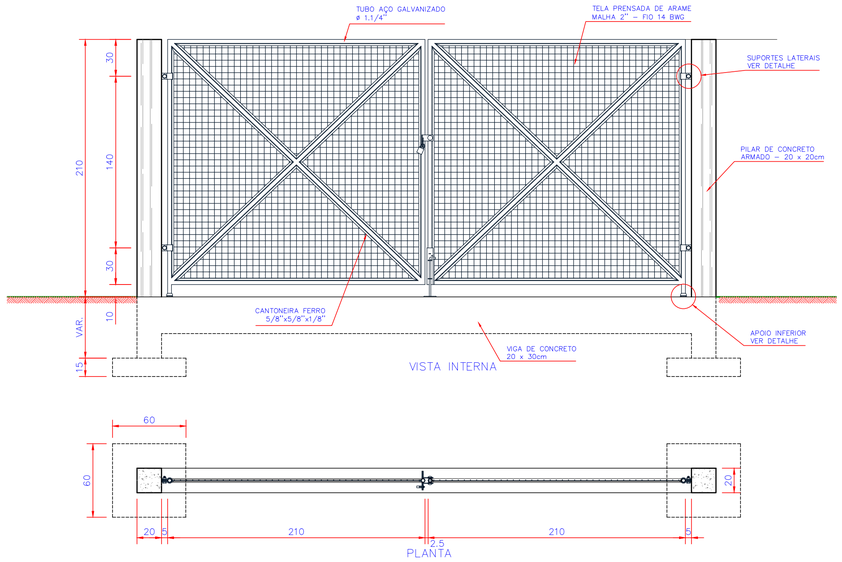



4 PORTÃO PARA VEÍCULOS
ESCALA 1:25

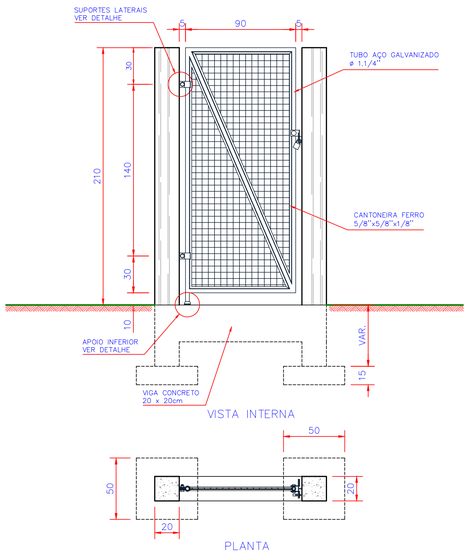

5 PORTÃO PARA PEDESTRES
ESCALA 1:25

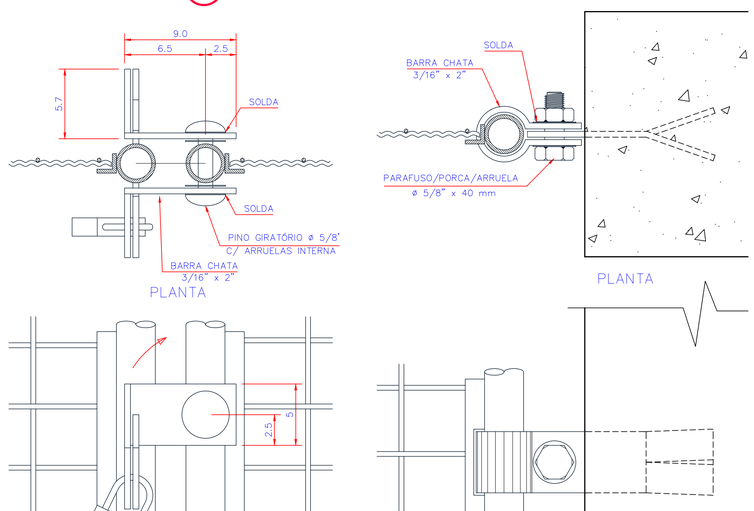

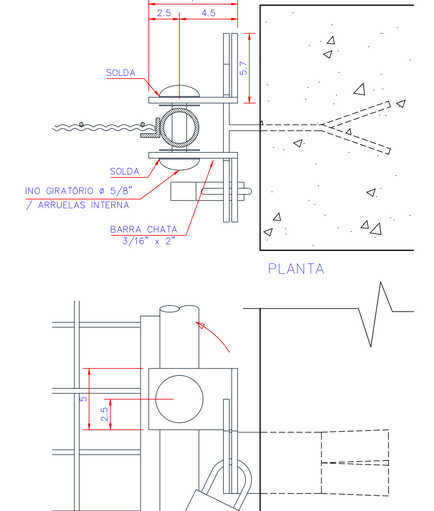


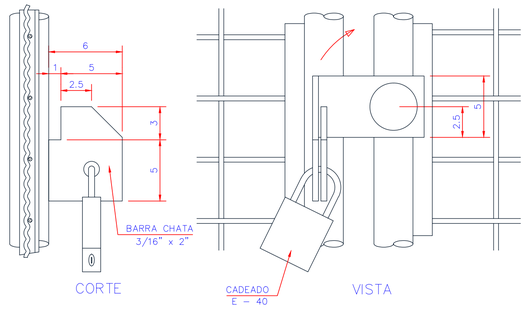


6 DETALHE DO TRINCO DO PORTÃO PARA VEÍCULOS
ESCALA 1:2.5


7 DETALHE DAS DOBRADIÇAS
ESCALA 1:2.5

8 DETALHE DO TRINCO DO PORTÃO PARA PEDESTRES
ESCALA 1:2.5

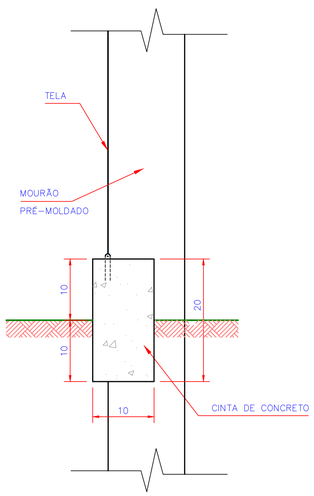

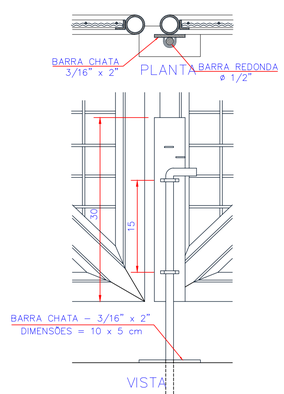

9 DETALHE DO TRINCO INFERIOR
ESCALA 1:2.5

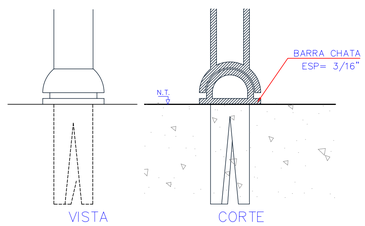

10 DETALHE DO APOIO DO PORTÃO
ESCALA 1:1

NOTAS:
1) OS PORTÕES DEVERÃO SER PINTADOS COM ESMALTE SINTÉTICO NA COR AZUL.
2) OS MOURÕES E CINTAS DEVERÃO SER PINTADOS COM CAIAÇÃO NA COR BRANCA.
3) OS PILARETES DEVERÃO SER PINTADOS COM TINTA PVA NA COR BRANCA.

Nº	REVISÃO	DATA
0	REVISÃO FINAL	24/10/2023

LOGOMARCA DA CONSULTORA
Nova Engevix ENGENHARIA

Nº DA CONSULTORA
EGVP00347/00-80-DE-4105

DATA	FORMATO	ESCALA	REVISÃO TECNICA	RESP. TECNICO
OUTUBRO/2022	A1 (841x594mm)	INDICADA	0	Diego David Baptista de Souza CREA/SC 078955-8 Quéfren Antônio Menes de Souza CREA/SC 051195-7

ELABORADOR	VERIFICADOR	APROVADOR
ALdC	RFDAM	QAMS

CONTRATANTE
SEMASA

SEMASA
Serviço Municipal de Água, Saneamento Básico e Infra-Estrutura

TÍTULO
ADEQUAÇÃO DO SISTEMA DE ABASTECIMENTO DE ÁGUA DE ITAJAÍ
CERCAS EM TELA TIPO ALAMBRADO E DE ARAME FARPADO
PORTÕES PARA VEÍCULOS E PEDESTRES

FOLHA
06/06

Clicksign c95fc3e6-0d46-423b-a7d0-0d3c14232062