
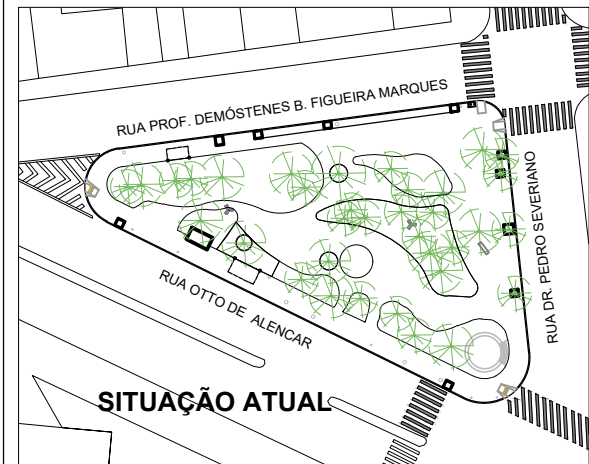


PRAÇA ANTÔNIO CARUSO

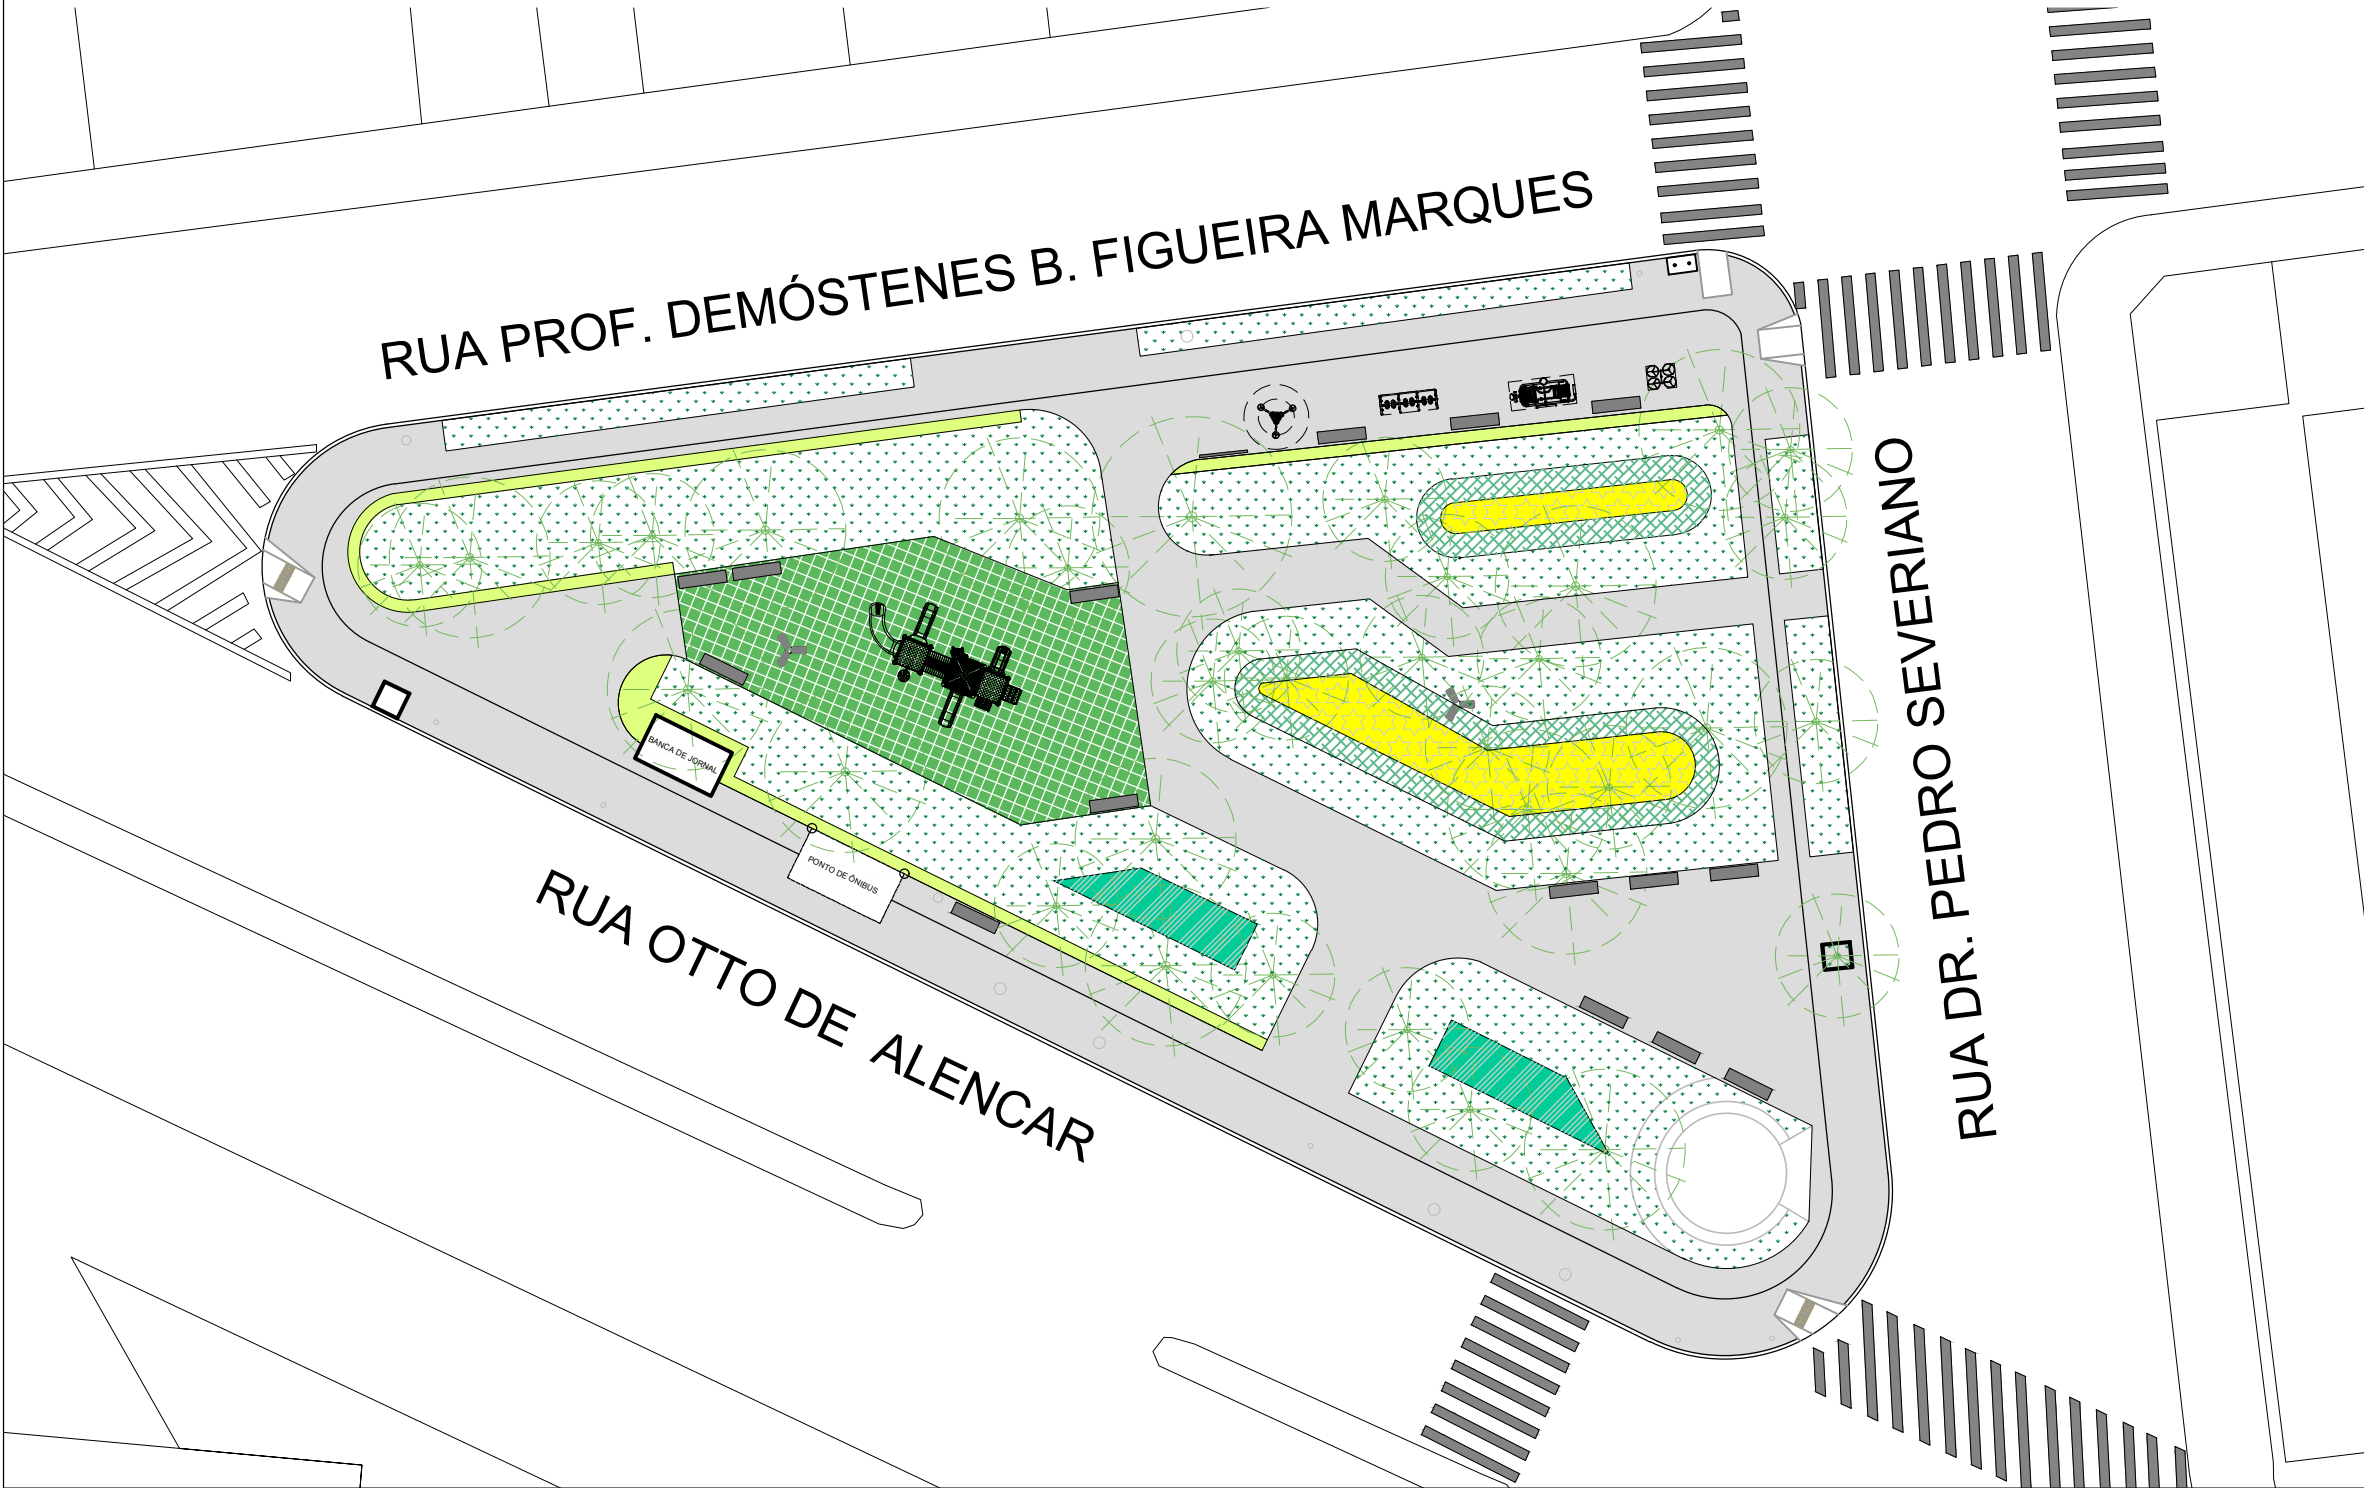

PAISAGISMO

- Paisagismo - Pileia
- Paisagismo - Alamanda
- Paisagismo - Cinerária
- Paisagismo - Grama São Carlos
- Paisagismo - Árvore existente

PASSEIO

- Piso tátil
- Faixa de pedestre
- Concreto
- Piso emborrachado
- Banco de concreto

PLAYGROUND E ATI

- Placa orientadora vertical
- Simulador de caminhada triplo conjugado
- Alongador com 3 alturas conjugado
- Rotação diagonal dupla
- Multi exercitador conjugado com 6 funções
- Brinquedo conjugado tipo 03



FOTO AÉREA - Google Maps
Sem escala



ESCOPO DO PROJETO

- Modificação do layout de canteiros para ampliação da área permeável;
- Instalação de equipamentos de ginástica;
- Instalação de equipamento de playground sobre piso emborrachado;
- Implantação de novo paisagismo.

Obs: Conferir dimensões no local; As informações e representações apresentadas poderão estar sujeitas a alterações futuras e poderão conter erros.



PREFEITURA DE
SÃO PAULO
SUBPREFEITURA SÉ

LOCAL Praça Antônio Caruso			
ENDEREÇO Rua Dr. Pedro Severiano x Rua Otto de Alencar x Rua Prof Demóstenes B. Figueira Marques			
ASSUNTO Revitalização - Praça Antônio Caruso		FL. 01	01
		REVISÃO 00	
NOME DO DESENHO Proposta de revitalização		ARQUIVO DWG	
ESCALA S. Escala	DATA 30/07/2026	DESENHO Geovana e Lilian	ARQUIVO PLT