VIADUTO PACAEMBU

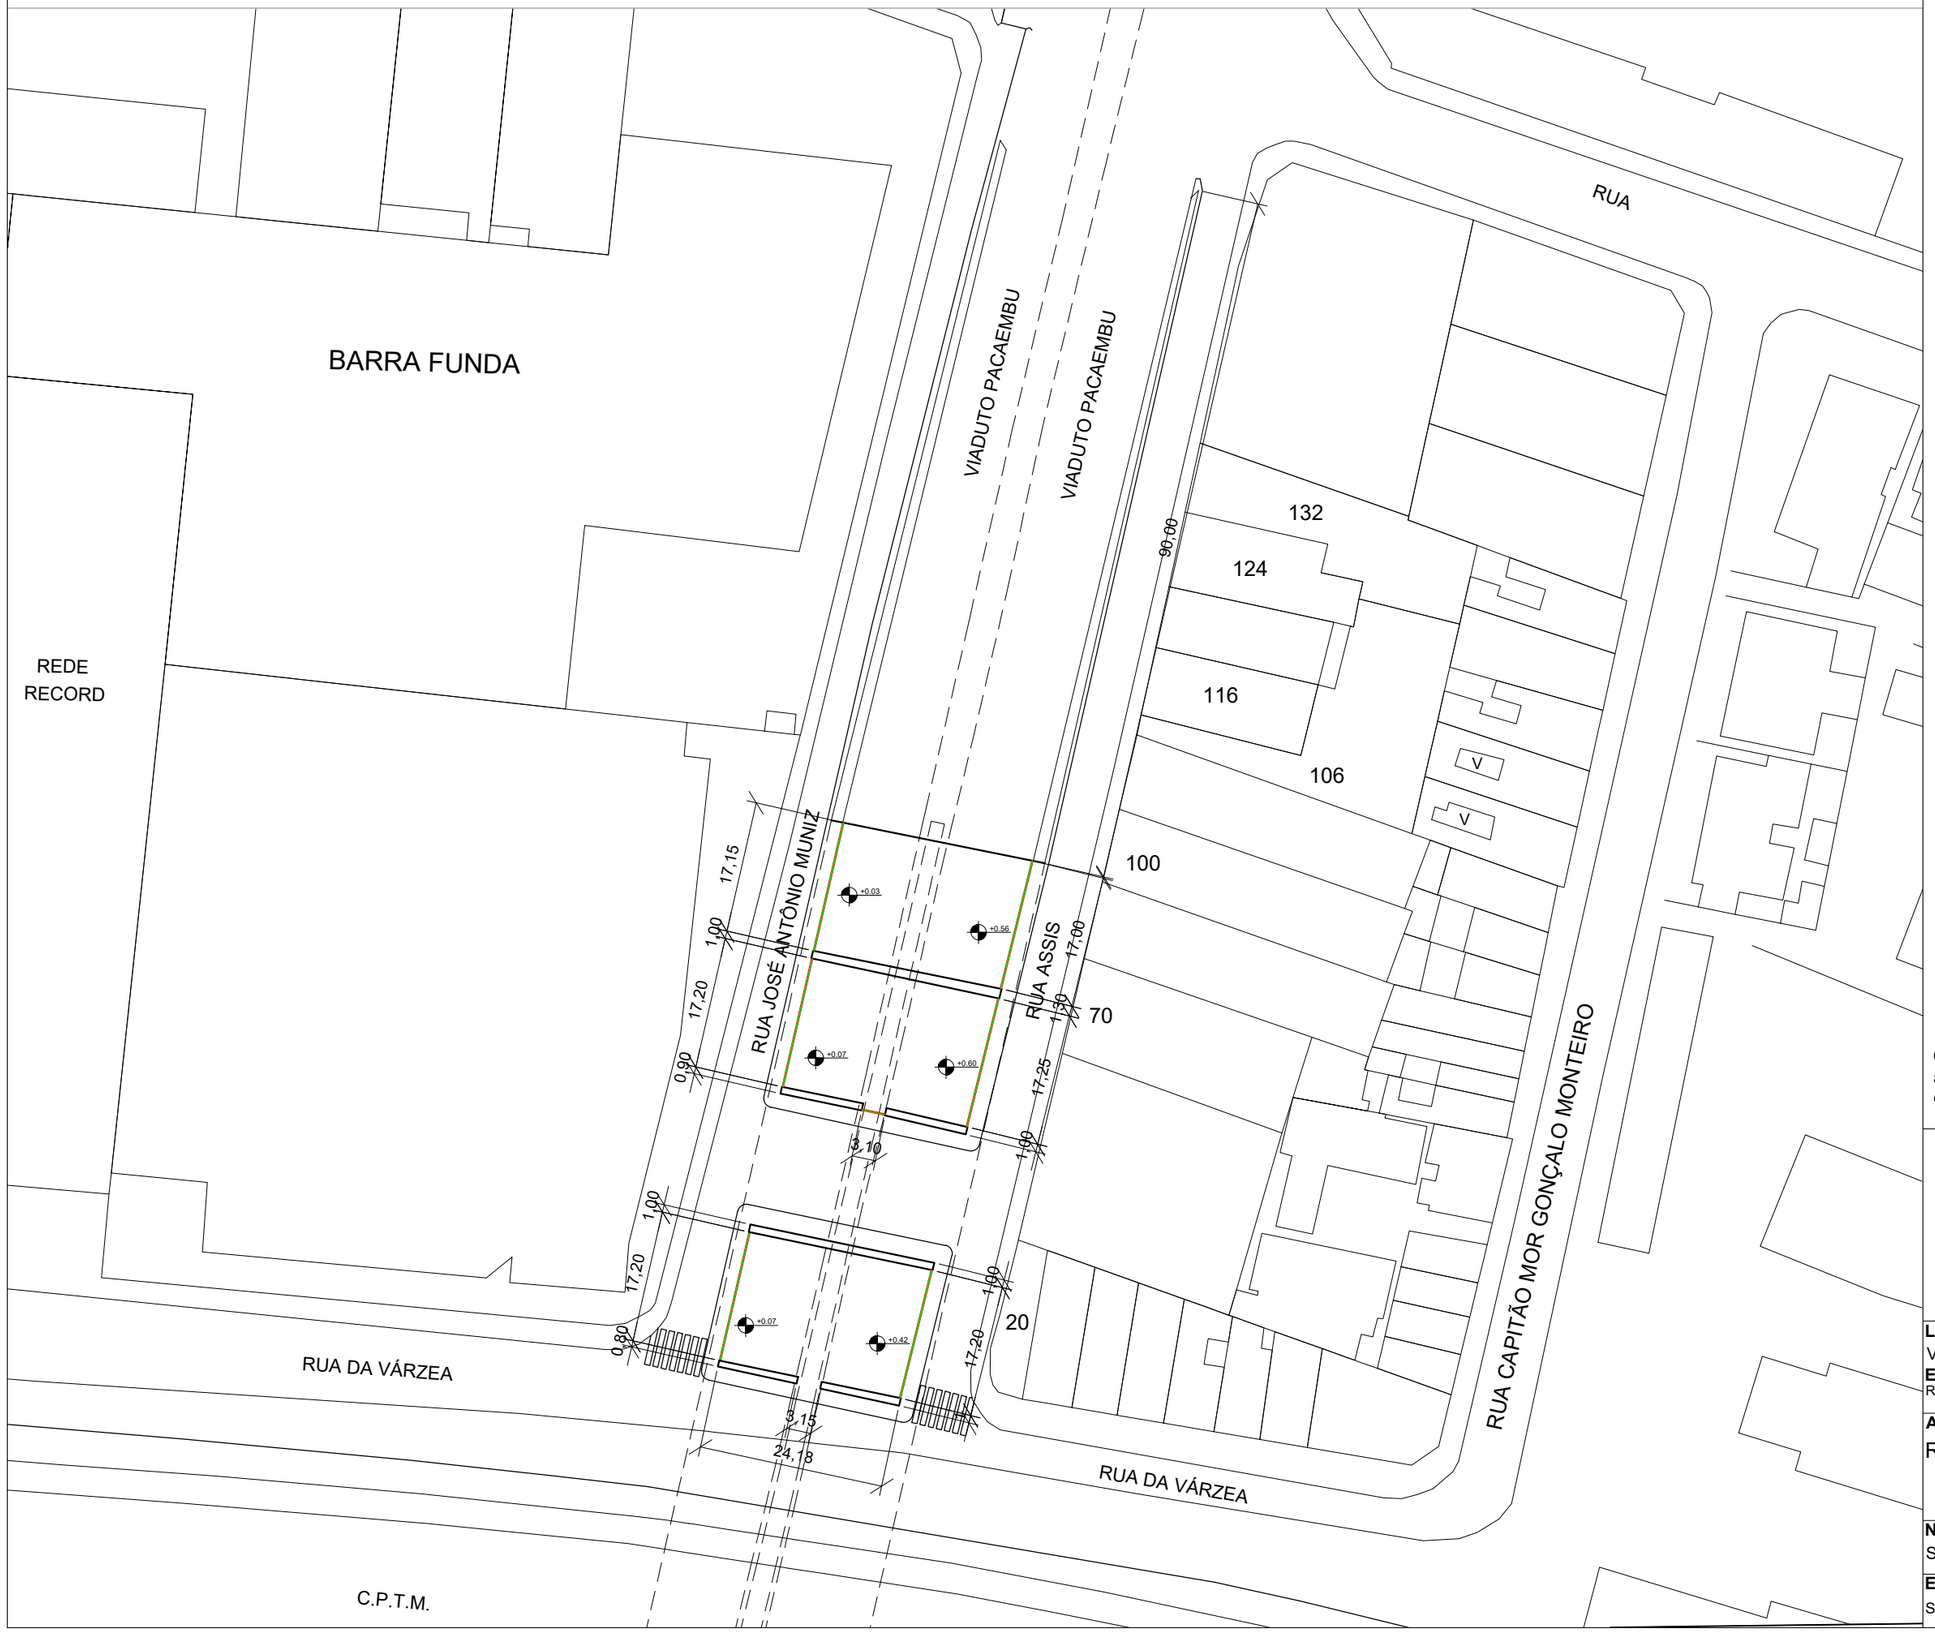




FOTO AÉREA - Google Maps
Sem escala

LEGENDA:

Projeção viaduto

Gradil com mureta a instalar

ESCOPO DO PROJETO

- Instalação de gradil com mureta;
- Pintura do gradil.

Obs: Conferir dimensões no local; As informações e representações apresentadas poderão estar sujeitas a alterações futuras e poderão conter erros.

PREFEITURA DE SÃO PAULO
SUBPREFEITURA SÉ

LOCAL Viaduto Pacaembu **ENDEREÇO** Rua José Antônio Muniz X Rua Assis			
ASSUNTO Requalificação de espaço público			**FL. 01 01** **REVISÃO 00**
NOME DO DESENHO Situação proposta			ARQUIVO DWG
ESCALA S. Escala	**DATA** 25/09/2026	**DESENHO**	ARQUIVO PLT