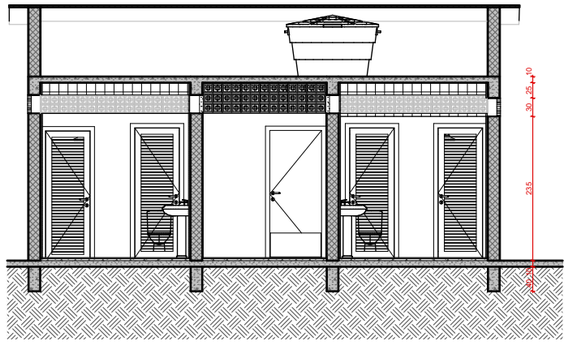

1 A
1:100

VISÃO GERAL

LEGENDA:

ÁREA DE INTERVENÇÃO

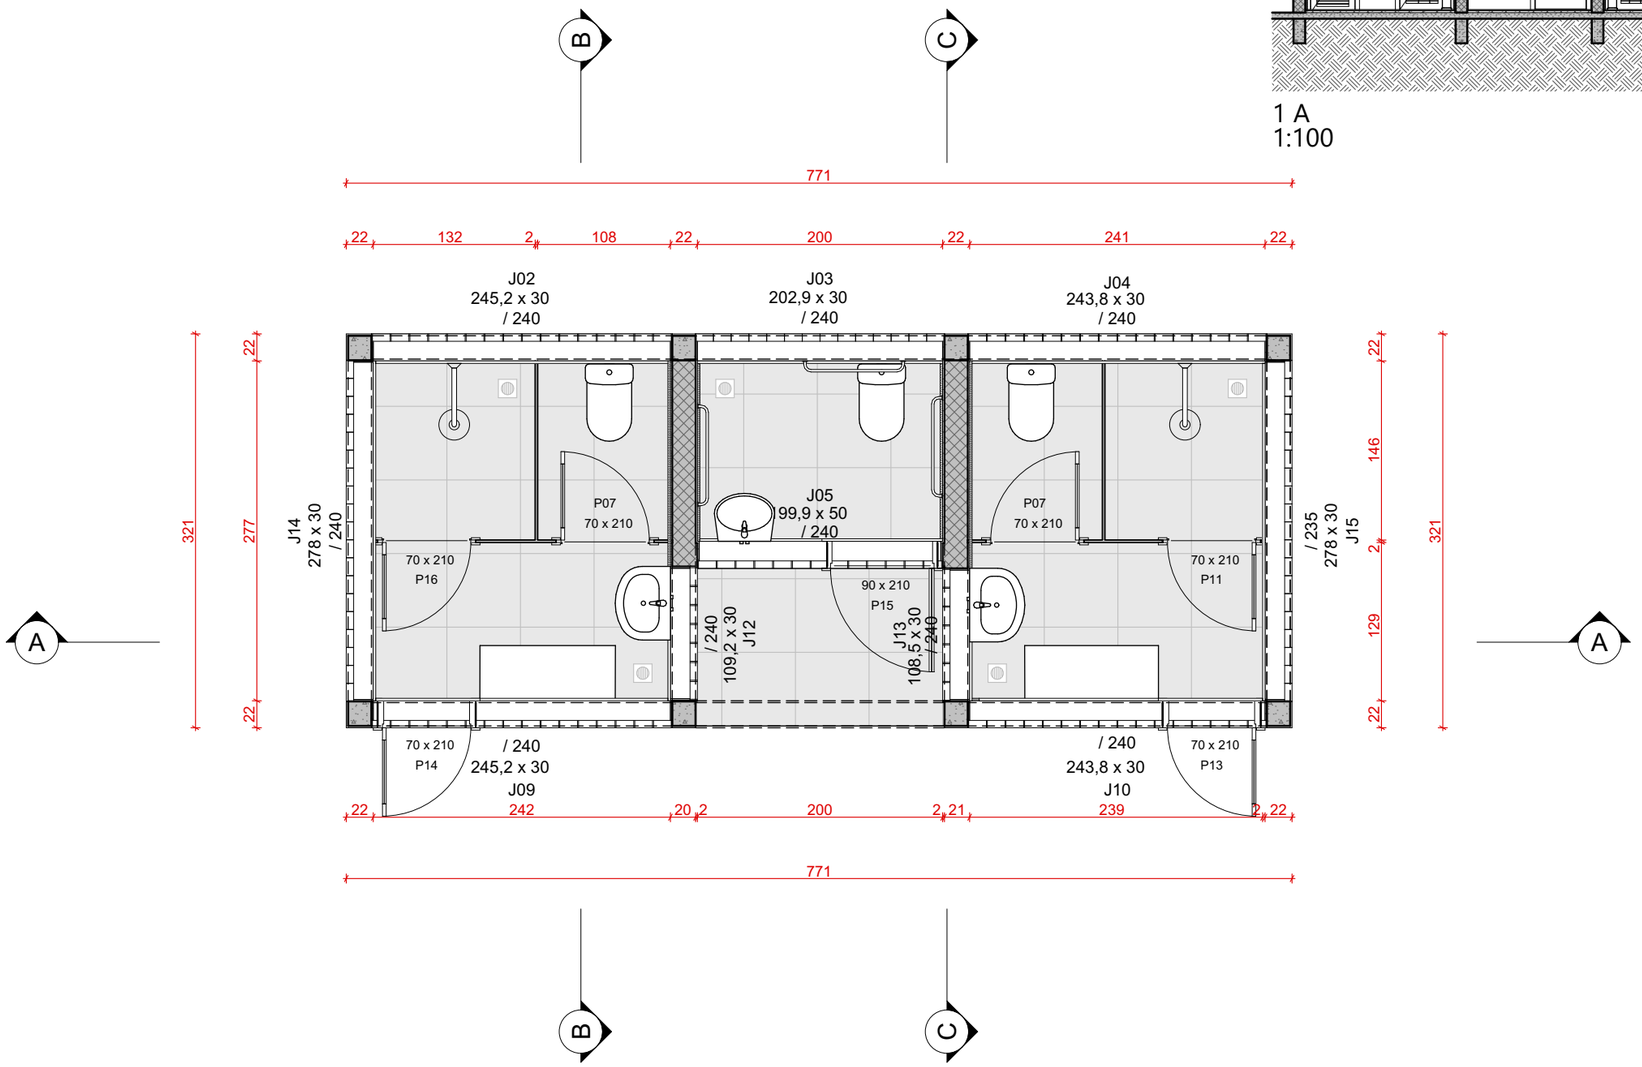

0. TÉRREO
1:50

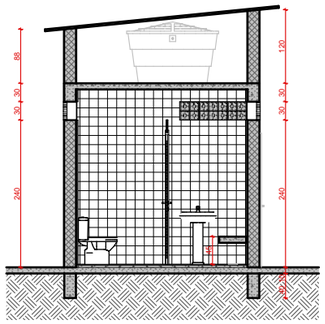

2 B
1:100

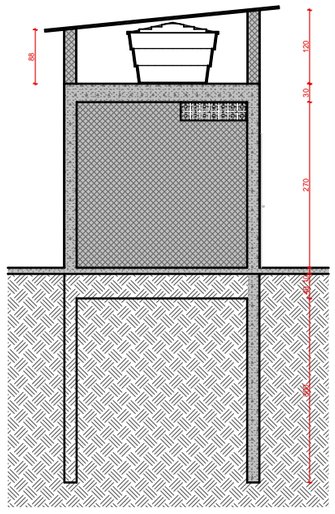

3 C
1:100

PREFEITURA DE
SÃO PAULO
SUBPREFEITURA
VILA MARIA
E VILA GUILHERME

PROJETO: VESTIÁRIO - Rua São Felipe alt nº 56	FOLHA: 1/1
LOCAL: Rua São Felipe alt nº 56	
DESENHO: TÉRREO E CORTES	DATA: 13/04/2026
TIPO: PROJETO BÁSICO	ESCALA: INDICADA