



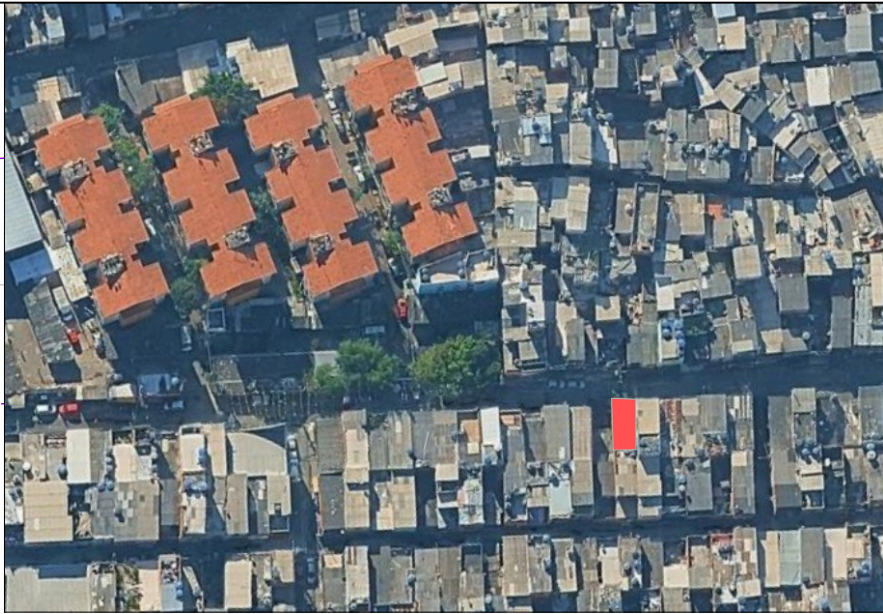


LEGENDA :

■ IMPLANTAÇÃO

1 **TÉRREO**
ESCALA 1:60

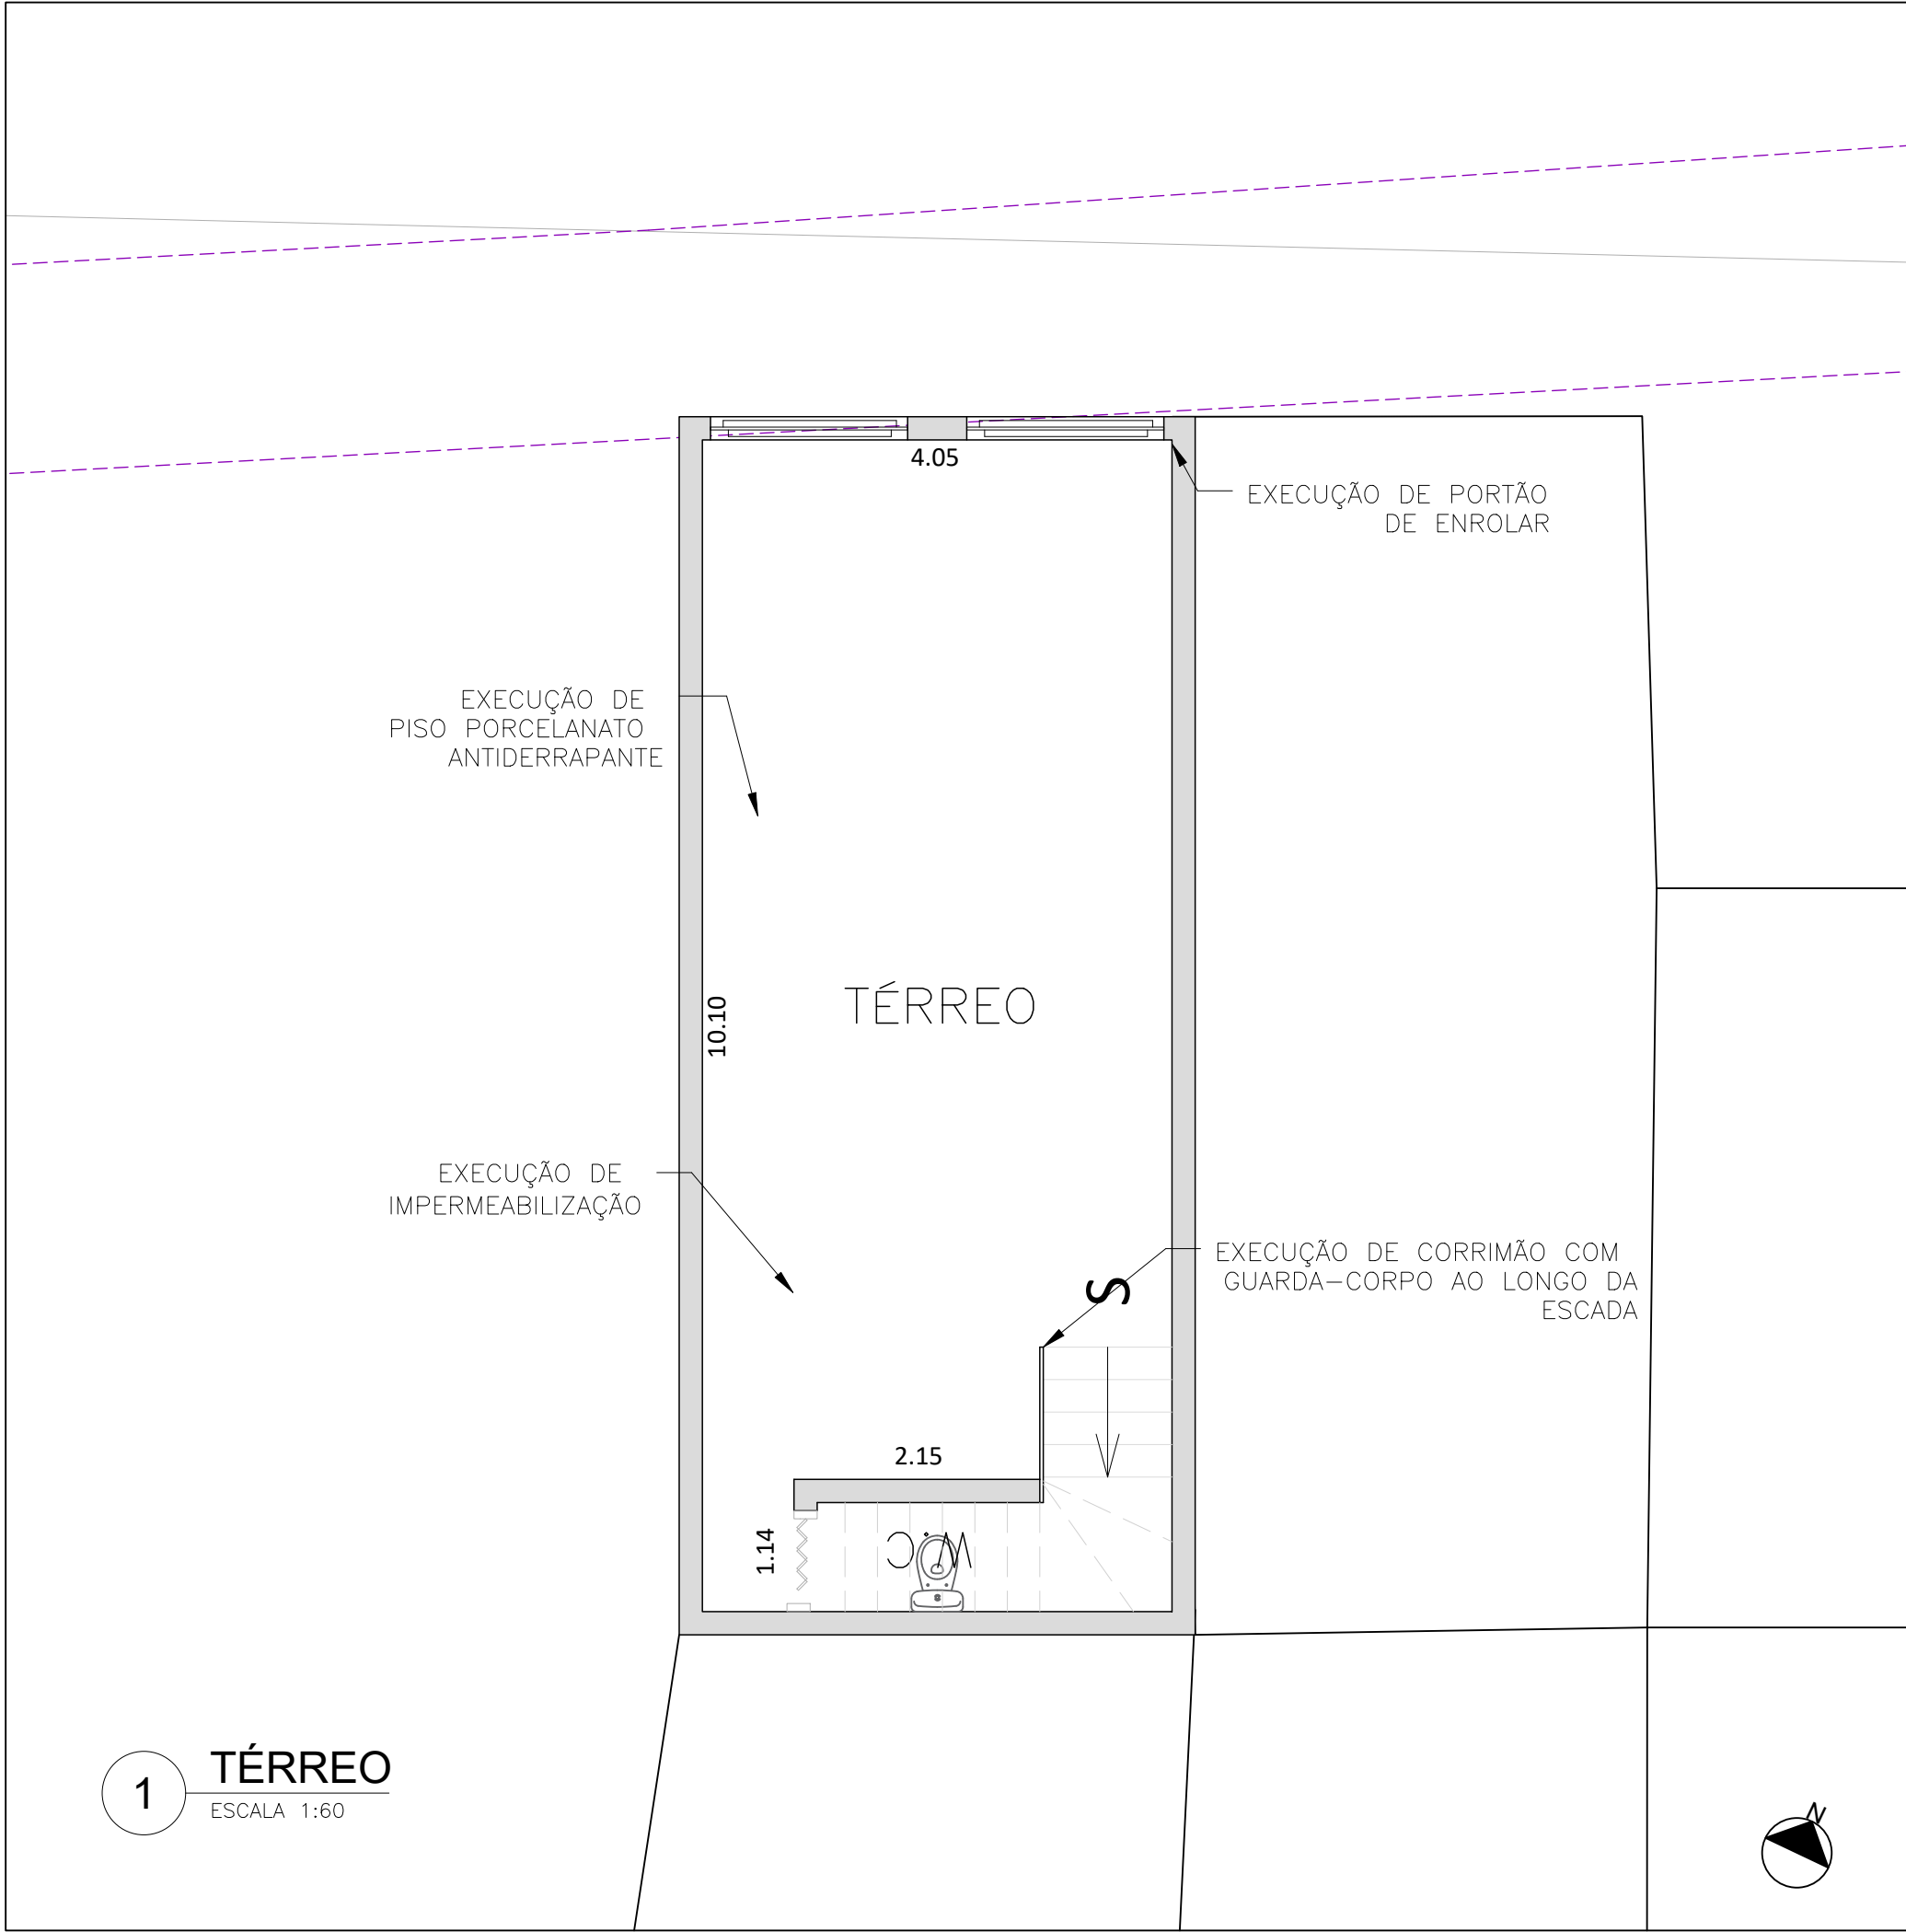


 PREFEITURA DE SÃO PAULO SECRETARIA DE DESENVOLVIMENTO URBANO E VILA VELHAS	
PROJETO:	FOLHA:
REVITALIZAÇÃO DE ÁREA PÚBLICA	
LÓCAL:	1/4
RUA SÃO FELIPE, 63 - PARQUE VILA MARIA, SÃO PAULO - SP	
DESENHO:	DATA:
IMPLANTAÇÃO	14/08/2026
TIPO:	ESCALA:
PROJETO BÁSICO	INDICADA

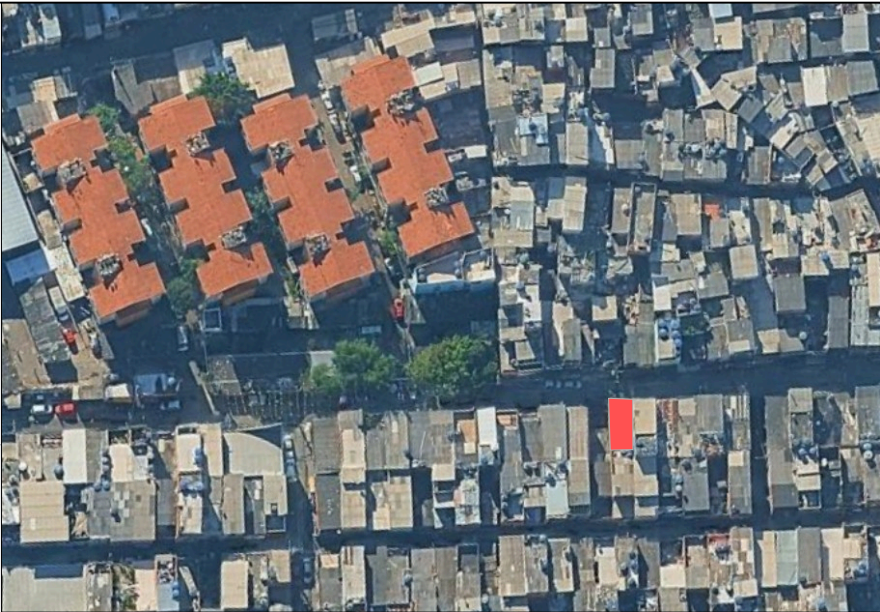

LEGENDA :



■ IMPLANTAÇÃO

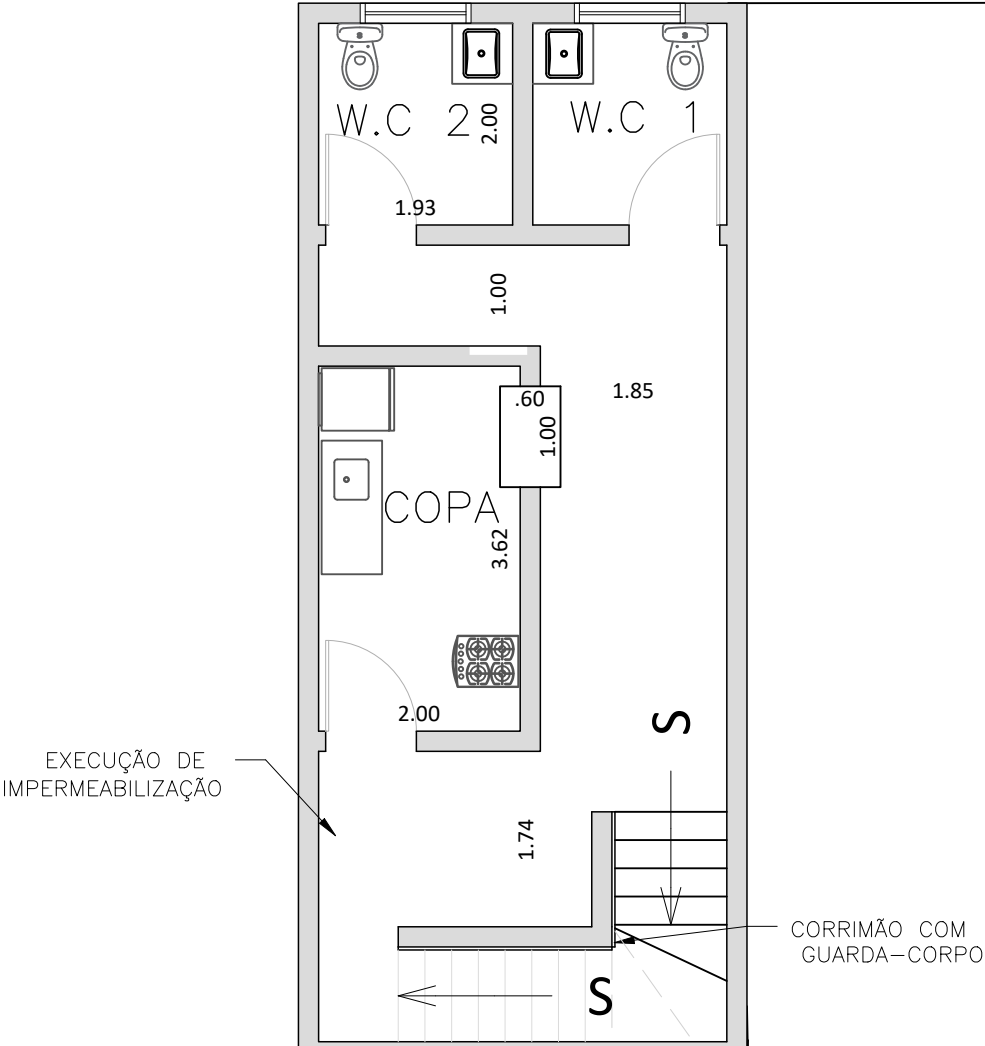

2 1 PAVIMENTO
ESCALA 1:75





	
PROJETO:	FOLHA:
REVITALIZAÇÃO DE ÁREA PÚBLICA	
LÓCAL:	2/4
RUA SÃO FELIPE,63 - PARQUE VILA MARIA, SÃO PAULO - SP	
DESENHO:	DATA:
IMPLANTAÇÃO	14/08/2026
TIPO:	ESCALA:
PROJETO BÁSICO	INDICADA

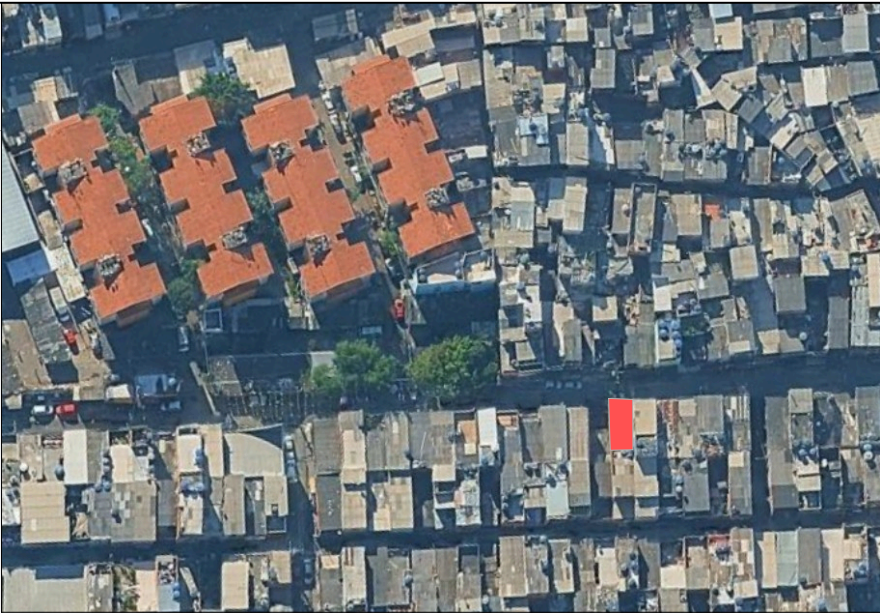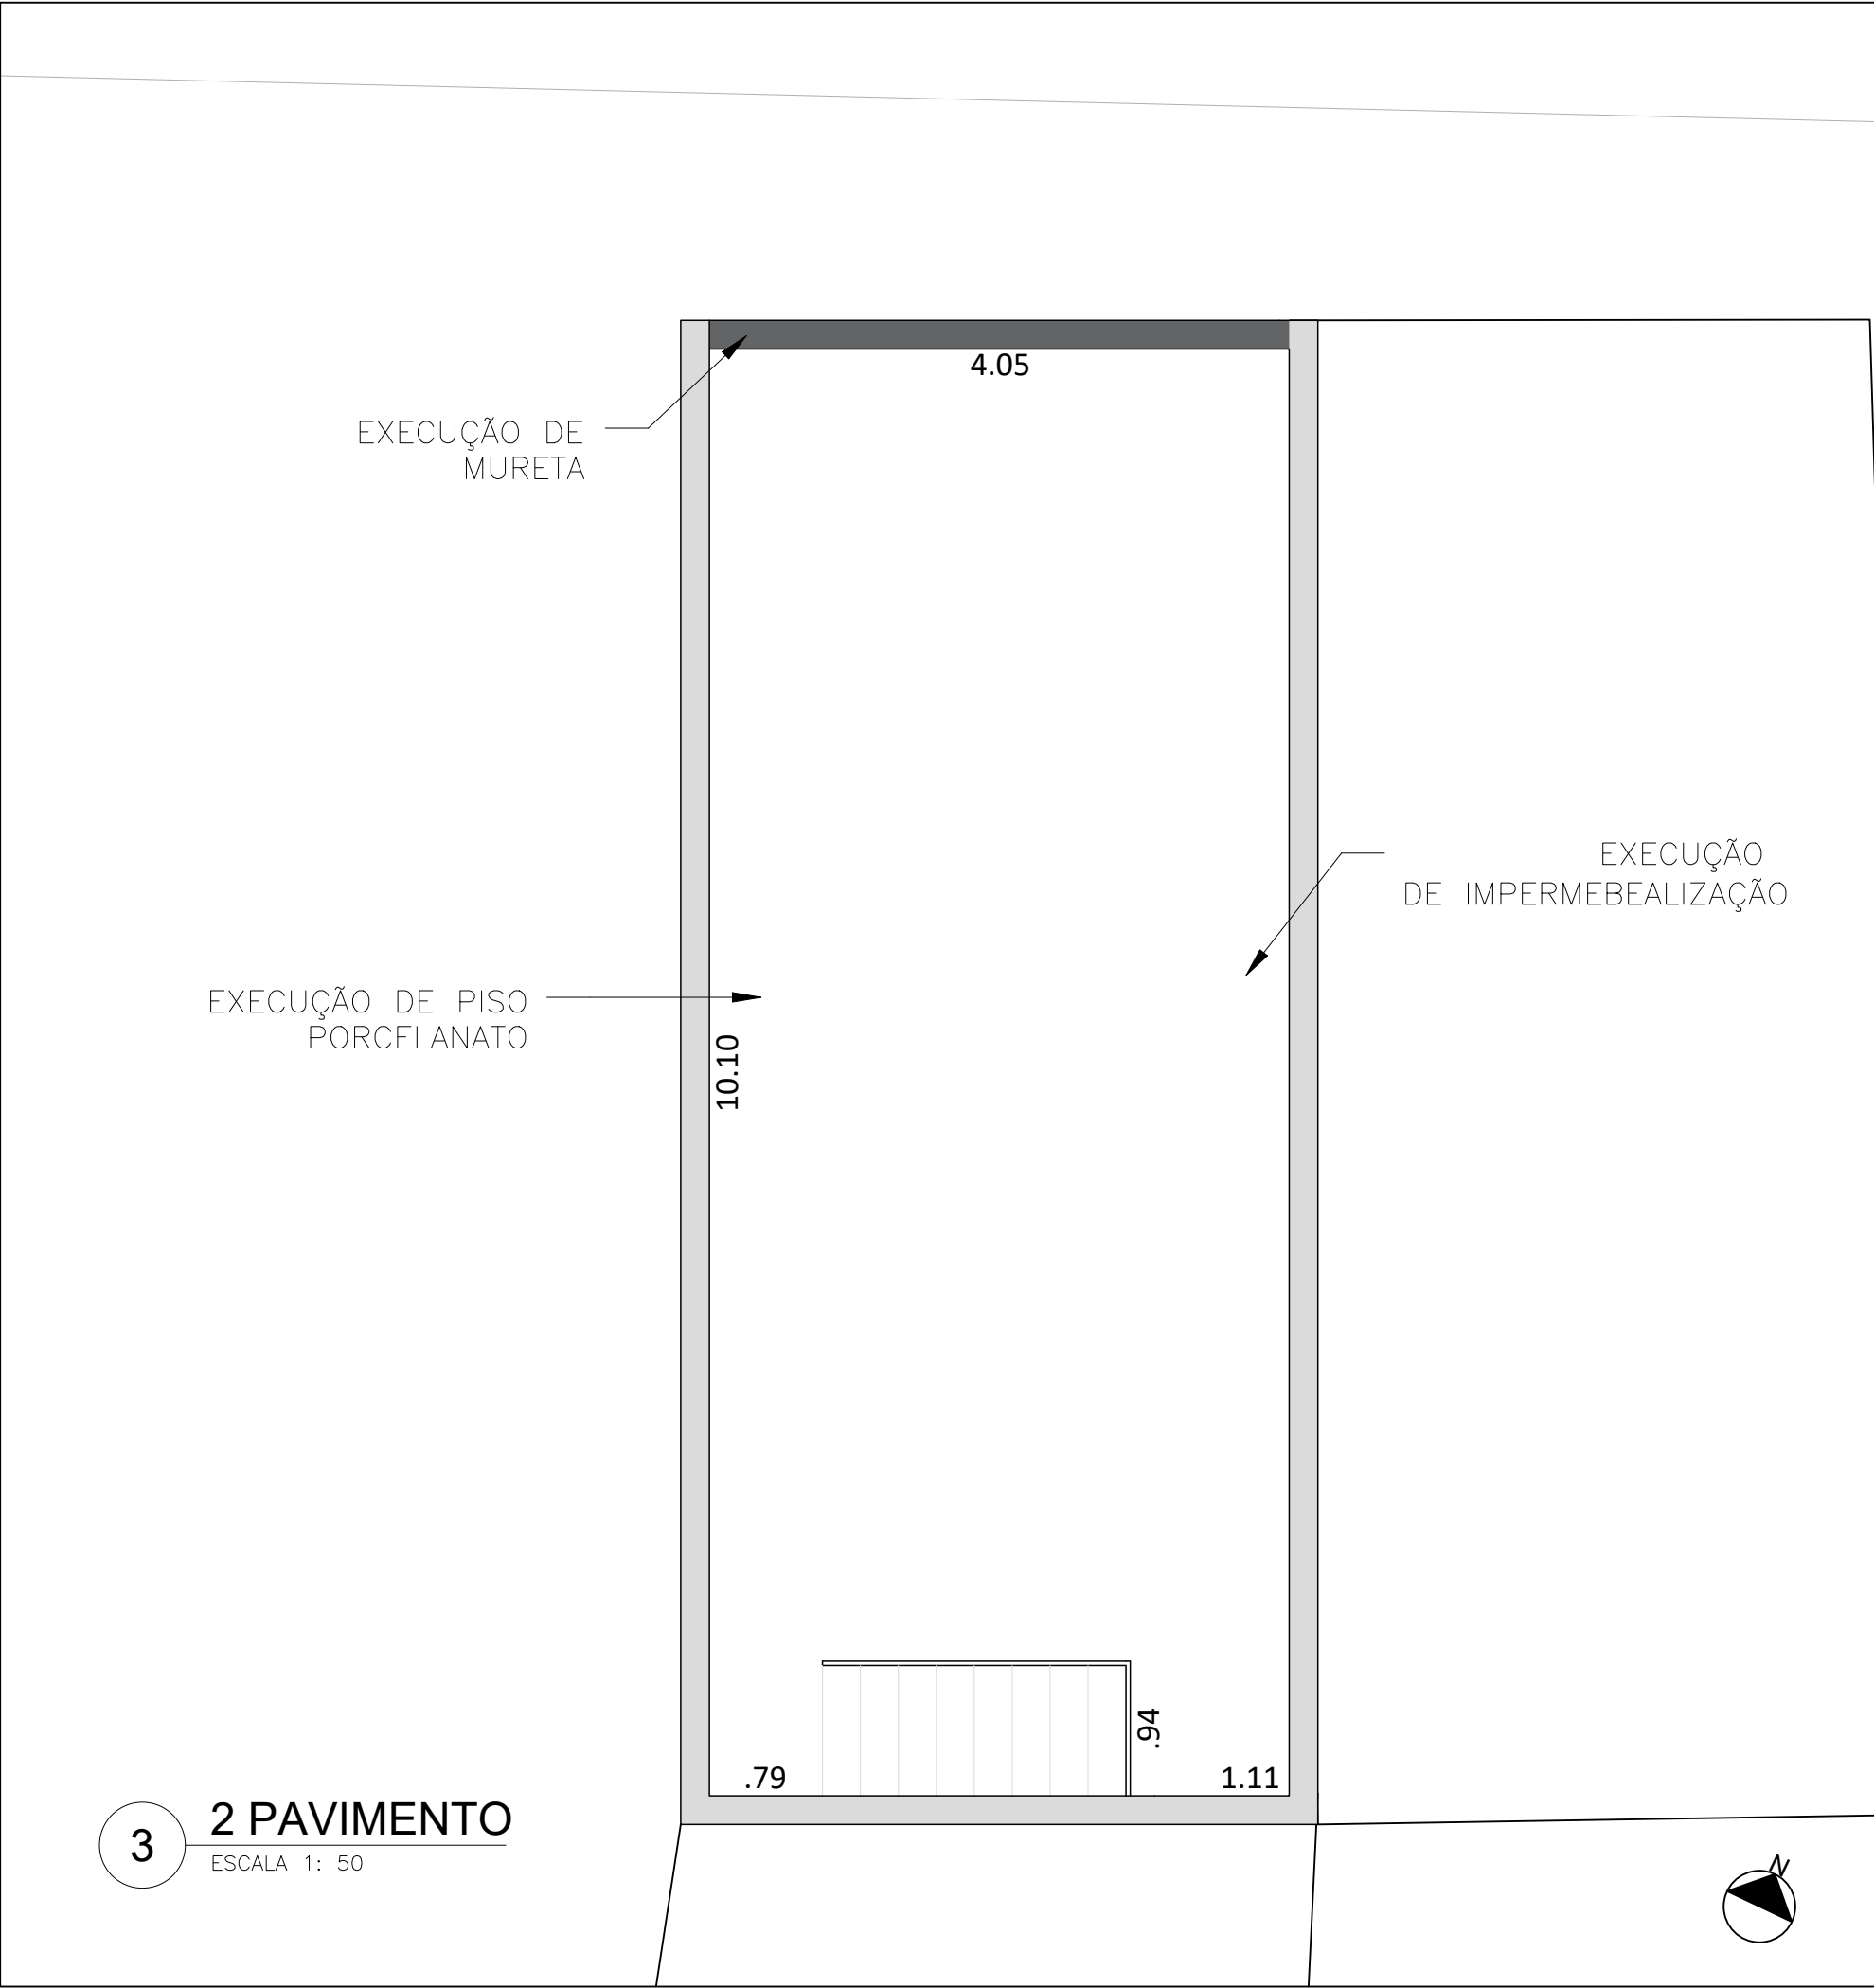

LEGENDA :

■ IMPLANTAÇÃO

 PREFEITURA DE SÃO PAULO SUBSECRETARIA DE PLANEJAMENTO E VILA GUARDIANE	
PROJETO:	FOLHA:
REVITALIZAÇÃO DE ÁREA PÚBLICA	
LÓCAL:	3/4
RUA SÃO FELIPE,63 - PARQUE VILA MARIA, SÃO PAULO - SP	
DESENHO:	DATA:
IMPLANTAÇÃO	14/08/2026
TIPO:	ESCALA:
PROJETO BÁSICO	INDICADA

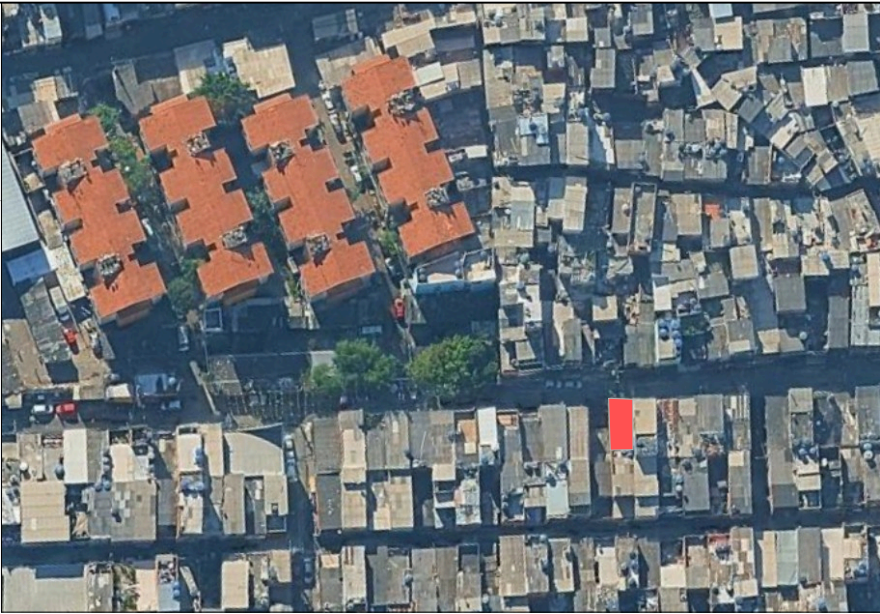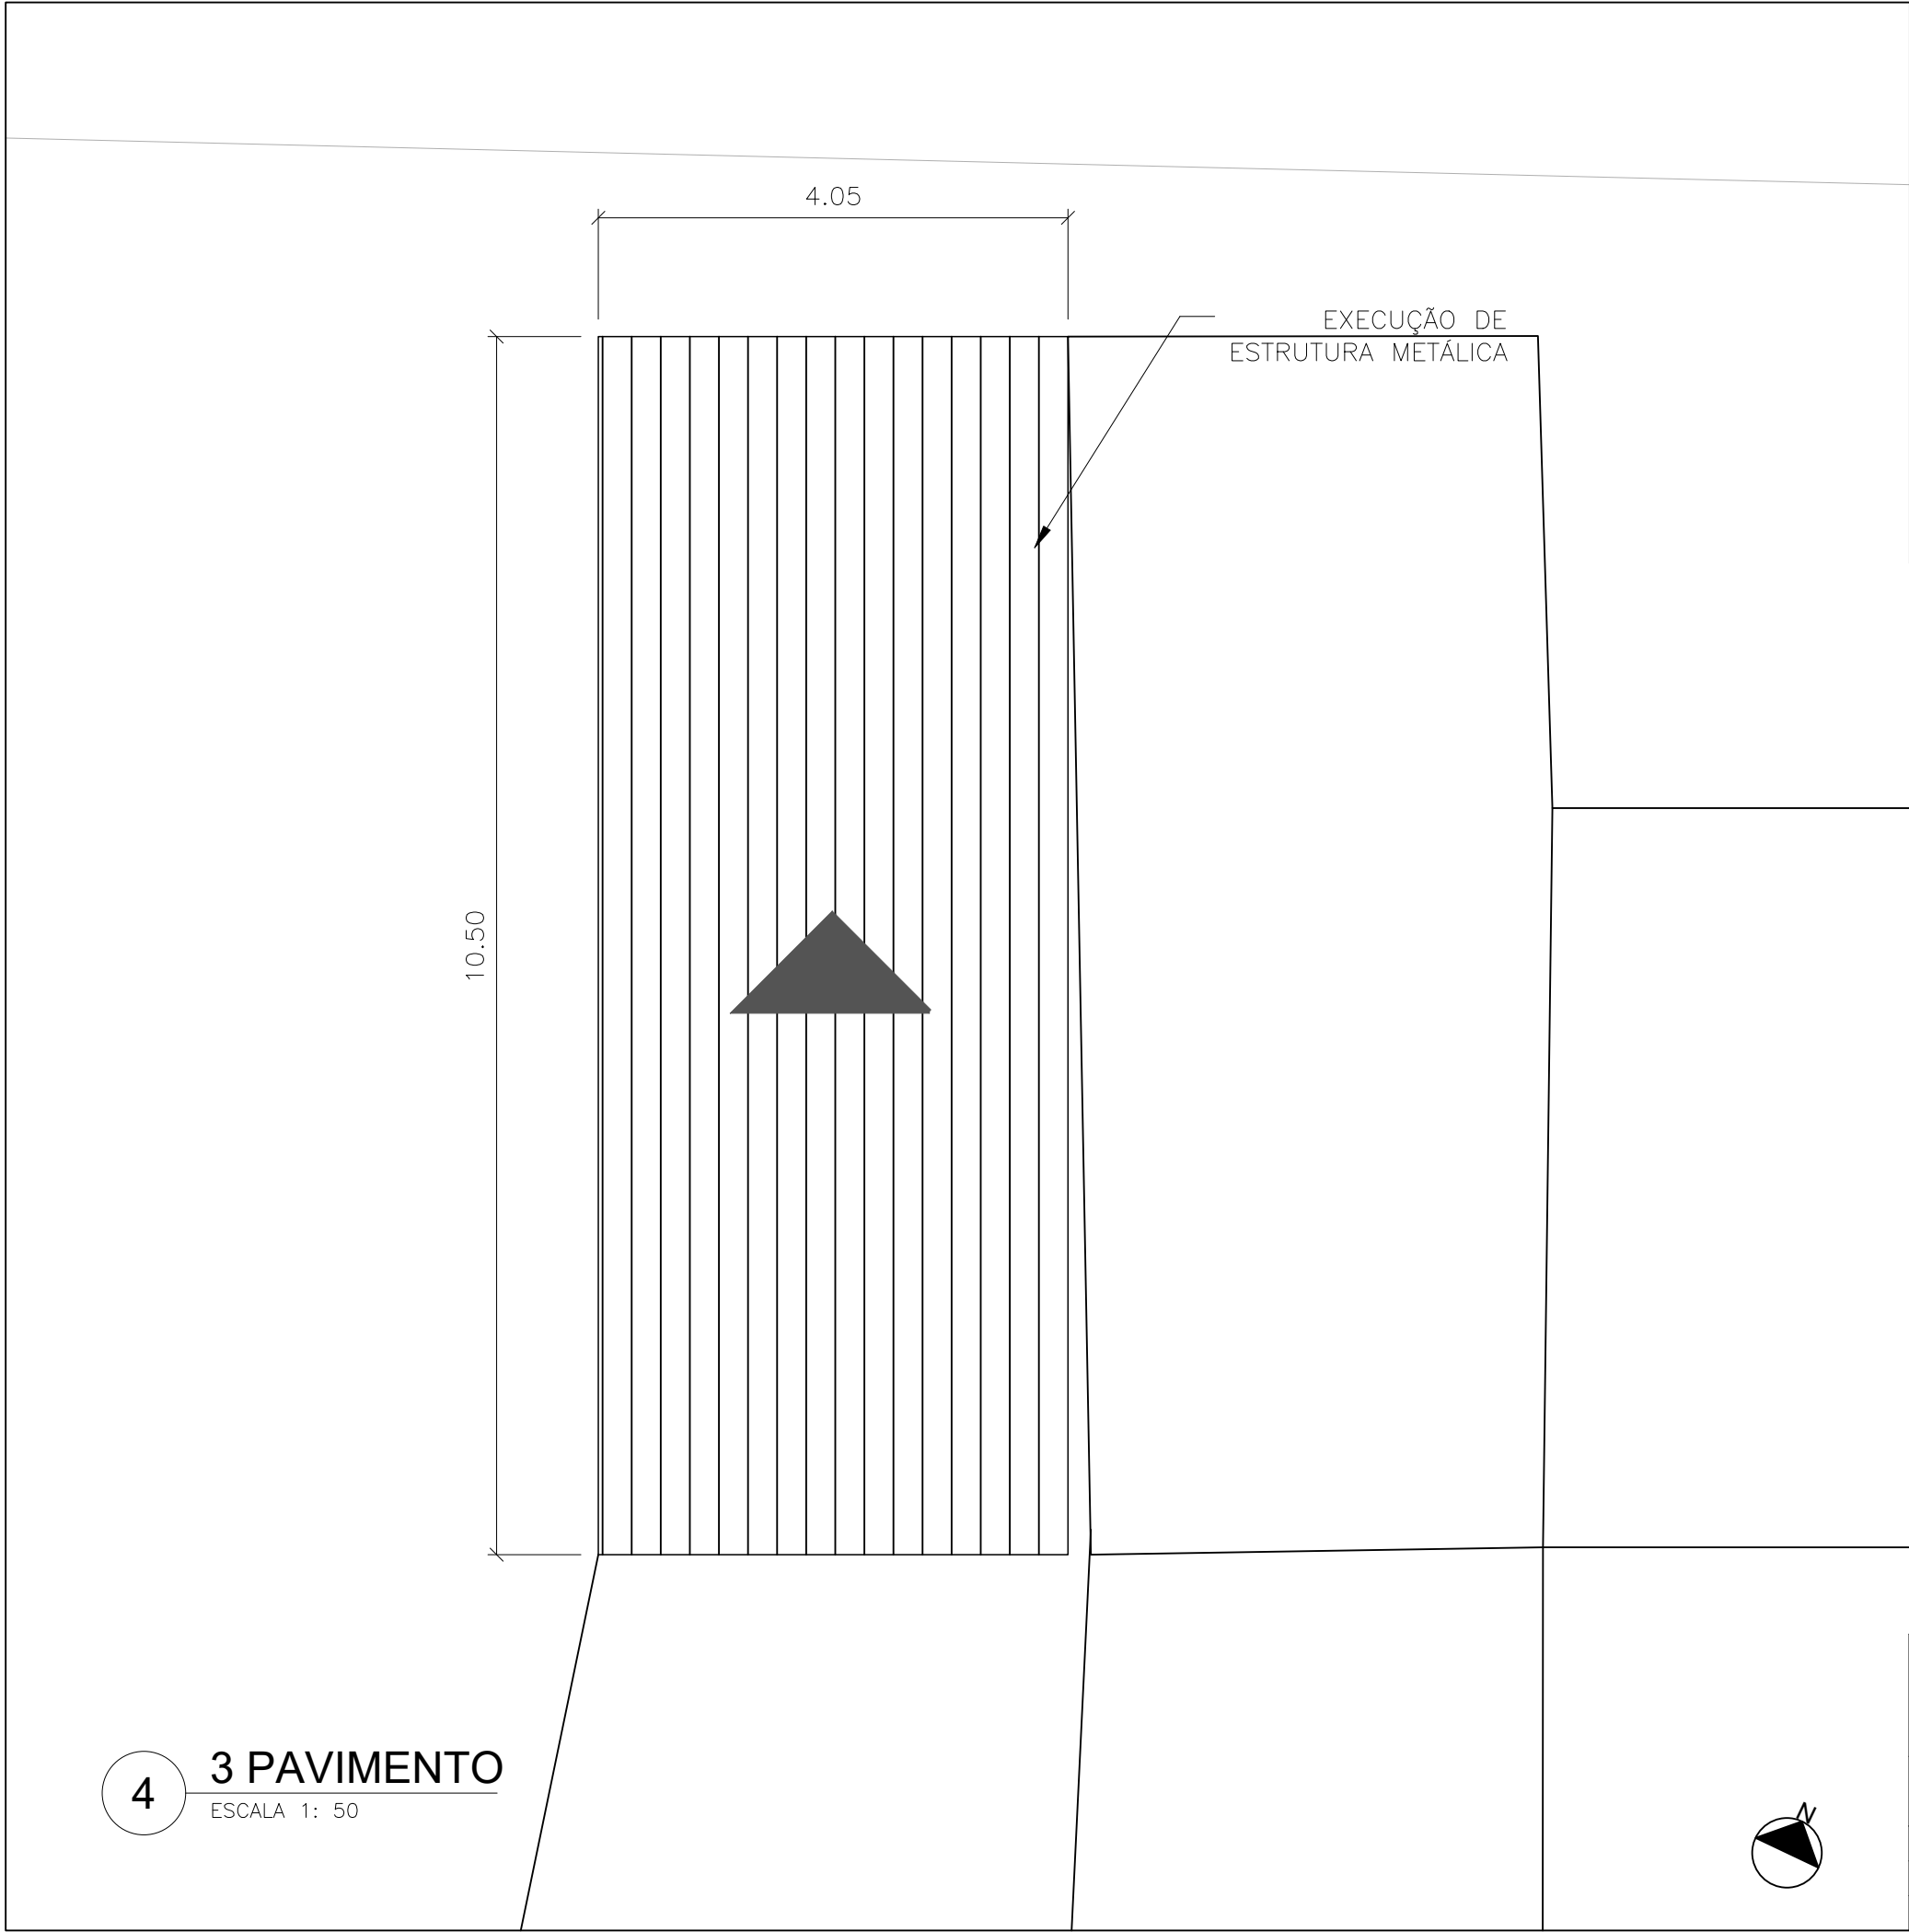

LEGENDA :

■ IMPLANTAÇÃO



 PREFEITURA DE SÃO PAULO SUBPREFEITURA VILA MARIA E VILA GUERREIRO	
PROJETO:	FOLHA:
REVITALIZAÇÃO DE ÁREA PÚBLICA	
LÓCAL:	4/4
RUA SÃO FELIPE,63 - PARQUE VILA MARIA, SÃO PAULO - SP	
DESENHO:	DATA:
IMPLANTAÇÃO	
TIPO:	ESCALA:
PROJETO BÁSICO	
INDICADA	