




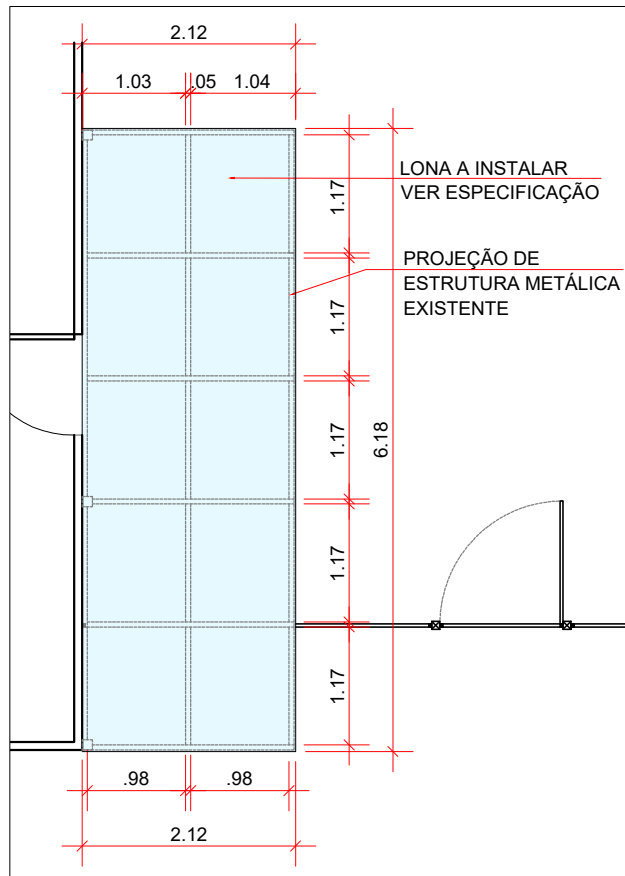

VISTA SUPERIOR
ESCALA 1/75

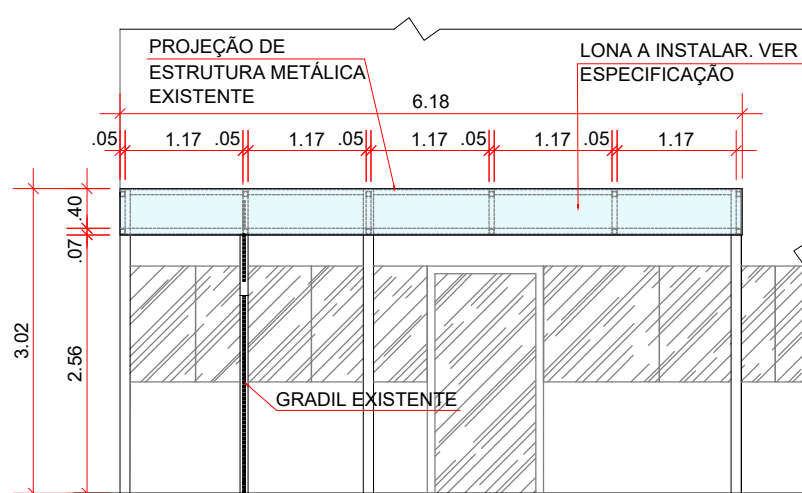

VISTA FRONTAL
ESCALA 1/75

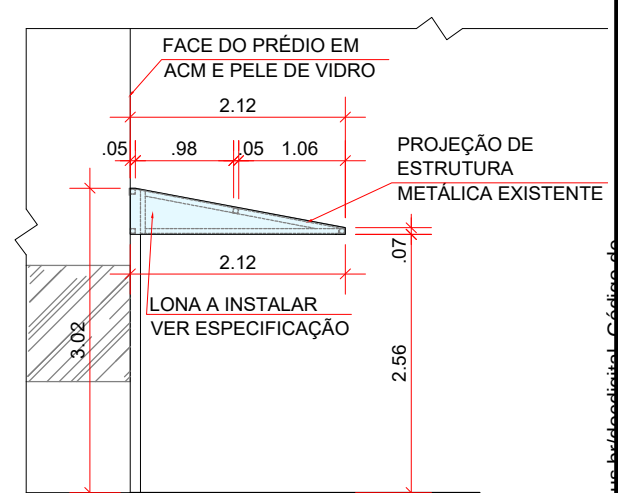

VISTA LATERAL
ESCALA 1/75



PERSPECTIVA 1
SEM ESCALA



PERSPECTIVA 2
SEM ESCALA

ESPECIFICAÇÃO DE LONA:

LONA DE PVC (COM PROTEÇÃO UV, ANTIOXIDANTE E ANTIFUNGOS) COR GELO, ACABAMENTO ACETINADO, DE PRIMEIRA LINHA, ALTA DURABILIDADE (GRAMATURA MÍNIMA DE 530 g/m² E ESPESSURA MÍNIMA DE 0,44 mm), RESISTENTE A INTEMPÉRIES, COSTURA VULCANIZADA E FIOS DE ALTA TENACIDADE.

TRIBUNAL DE JUSTIÇA - PODER JUDICIÁRIO - MS

SECRETARIA DE OBRAS - DEPARTAMENTO DE PROJETOS

PROJETO:
ARQUITETÔNICO

LOCAL:
Rua Raul Pires Barbosa, 1503 - Campo Grande / MS

CONTEÚDO:
NUPEMEC / EJUD
DETALHAMENTO DE INSTALAÇÃO DE TOLDO

AUTOR:
DEPARTAMENTO DE PROJETOS - TJMS

DESENHO:
Veronica

DATA:
Outubro/2024

DOCUMENTO:
163.960.069.0107/2023

ÁREAS:
13,00 m²

ESCALA:
Indicada

PRANCHA:
01/01