



**AMAZONAS**  
GOVERNO DO ESTADO

# ESTRUTURAL

[www.seinfra.am.gov.br](http://www.seinfra.am.gov.br)  
Instagram: @seinfra.am  
TikTok: @seinfra.am  
facebook.com/seinfra.AM


[gabinete@seinfra.am.gov.br](mailto:gabinete@seinfra.am.gov.br)  
Fone: (92) 9 9263-0198  
Av. Arquiteto José Henriques Bento  
Rodrigues, 3760 - Monte das Oliveiras  
Manaus – AM  
CEP: 69093-149

Secretaria de  
**Infraestrutura**



A autenticidade deste documento pode ser conferida no site  
<https://edoc.amazonas.am.gov.br/32E9.A842.19DC.9EFA/76B8FFD4>  
Código verificador: **32E9.A842.19DC.9EFA** CRC: **76B8FFD4**

Material		Série		Perfil		Comprimento		Volume		Peso	
Tipo	Designação	VERG	VERG 8	Perfil (m)	Série (m)	Material (m)	Perfil (m³)	Série (m³)	Material (m³)	Perfil (kg)	Série (kg)
Aço laminado	A-36 250Mpa	VERG	VERG 8	148.304	148.304	148.304	0.007	0.007	0.007	58.52	58.52
Aço dobrado	CF-26	U-BR	U50X25X1.9	102.836	102.836	102.836	0.018	0.018	0.018	143.71	143.71
		L	L 20x3, Caixa dupla união genérica	46.475	46.475	46.475	0.010	0.010	0.010	76.66	76.66
		C-BR	C75X40X15X2.00	387.600	387.600	387.600	0.133	0.133	0.133	1045.02	1045.02
		C	CF-200x2.5, Caixa dupla soldada	129.200	129.200	129.200	0.222	0.222	0.222	1741.47	1741.47
		C	2xCF-200x2.5(I)	129.200	129.200	129.200	0.062	0.062	0.062	490.40	490.40
						860.110		0.557		4370.70	

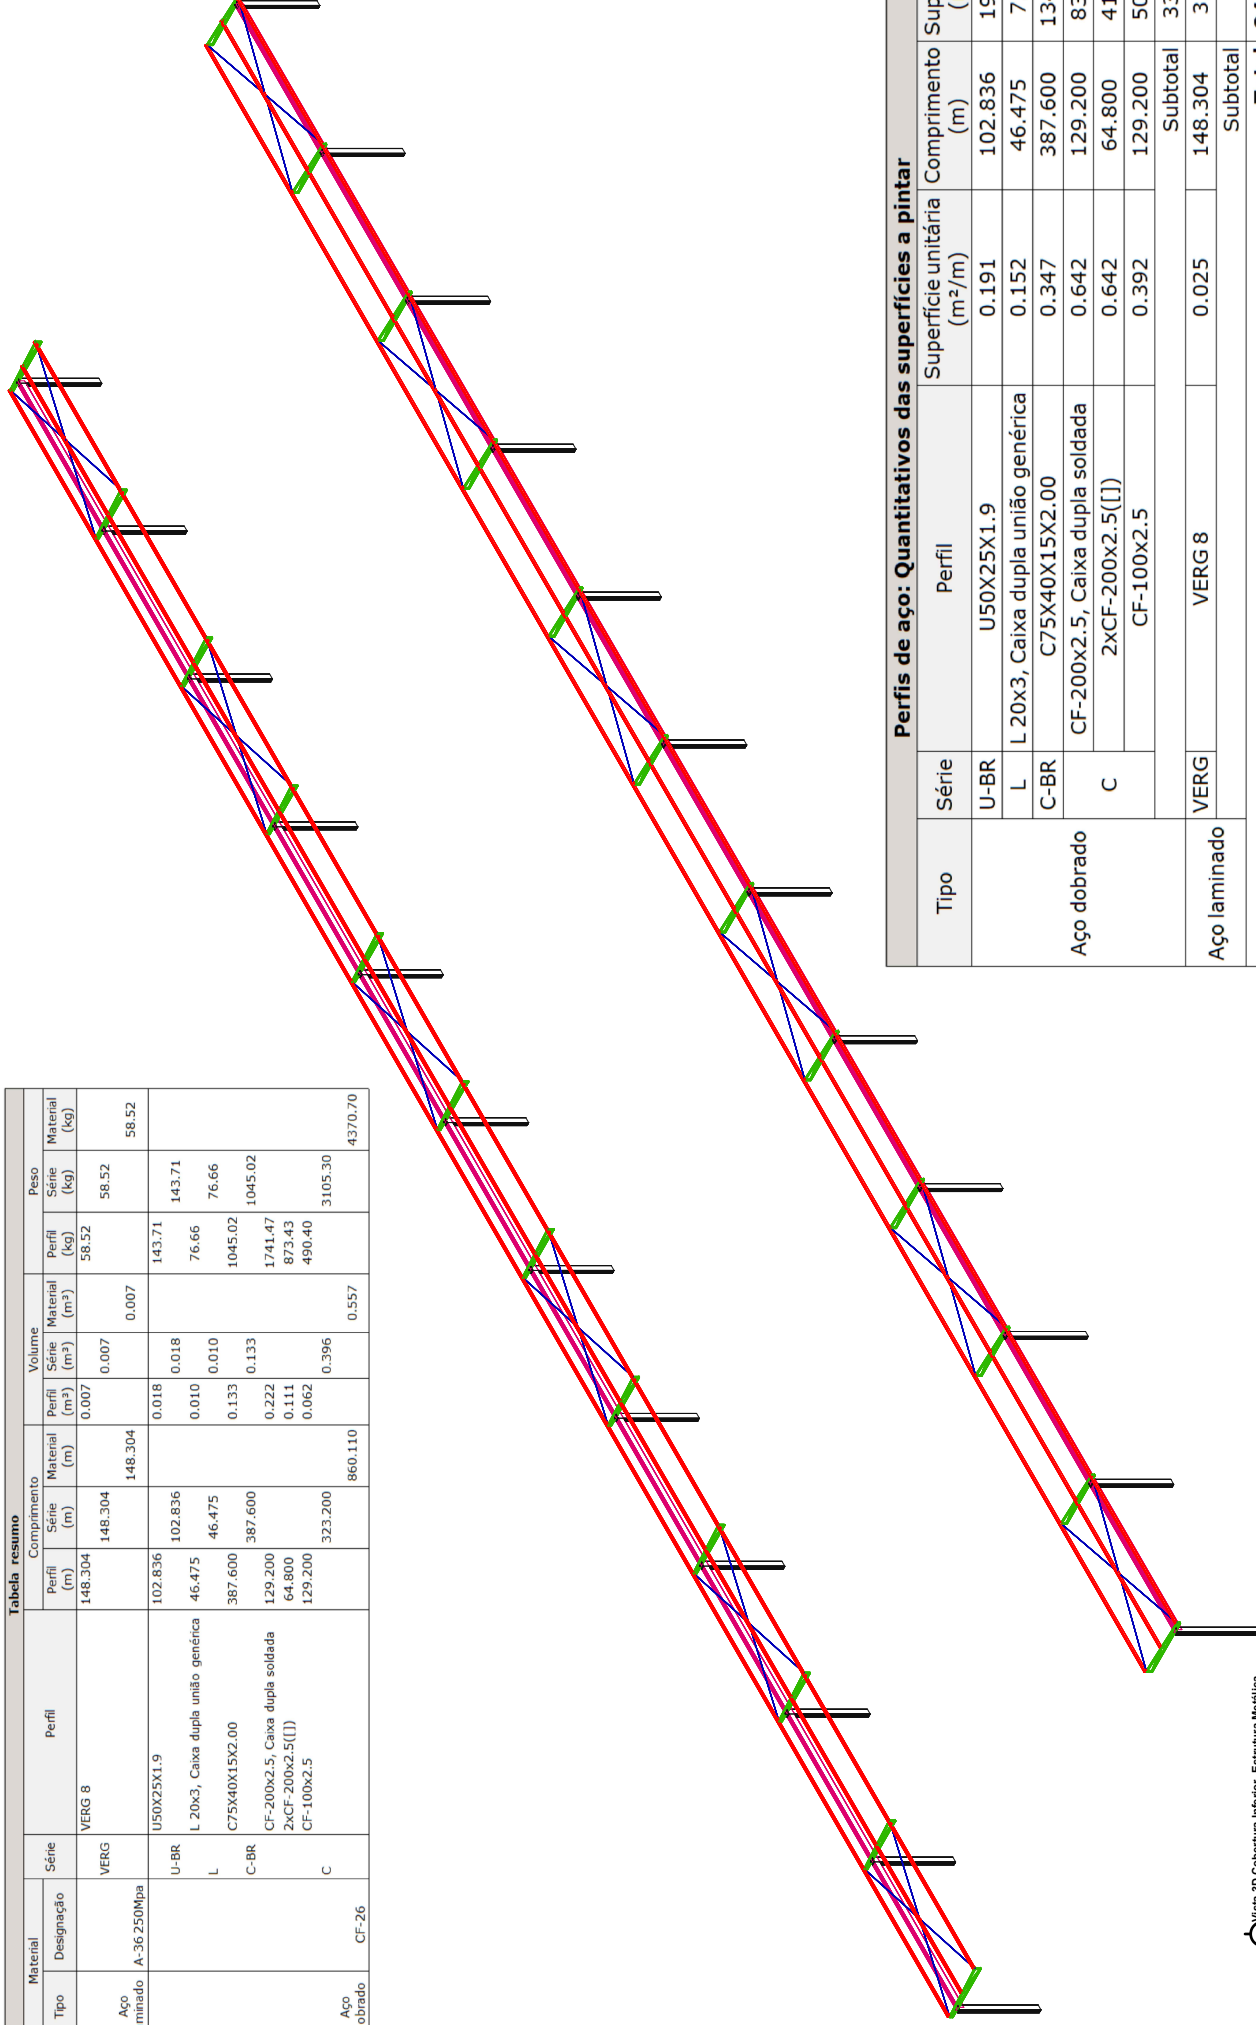

**Perfis de aço: Quantitativos das superfícies a pintar**

Tipo	Série	Perfil	Superfície unitária (m²/m)	Comprimento (m)	Superfície (m²)	
Aço dobrado	U-BR	U50X25X1.9	0.191	102.836	19.662	
	L	L 20x3, Caixa dupla união genérica	0.152	46.475	7.068	
	C-BR	C75X40X15X2.00	0.347	387.600	134.682	
	C	CF-200x2.5, Caixa dupla soldada	0.642	129.200	83.004	
		2xCF-200x2.5(I)	0.642	64.800	41.630	
			0.392	129.200	50.626	
				Subtotal	336.672	
Aço laminado	VERG 8		0.025	148.304	3.727	
				Subtotal	3.727	
					<b>Total</b>	<b>340.399</b>

Visão 3D Cobertura Inferior- Estrutura Metálica  
Escala 1/75

REVISÃO	DATA	VERSO	APROVADO
00	23/03/2026	01	KARLSON

1. Esta obra é propriedade da Secretaria de Estado de Infraestrutura.  
2. A reprodução ou a cópia de qualquer parte desta obra é proibida sem a autorização expressa da Secretaria de Estado de Infraestrutura.  
3. A presente licitação tem caráter informativo e não gera obrigação de contratar.  
4. O presente licitante deverá apresentar a documentação exigida no edital em até 10 dias úteis após a publicação desta licitação.

**SEINFRA**  
Secretaria de Estado de Infraestrutura  
Município de Cairó da Paraíba

**DEPROR**  
01/05  
estrutural

Projeto de Estrutura Metálica:  
Adaptação de Edificação destinada a Feira de Gastronomia localizada no Município de Cairó da Paraíba

Projeto de Engenharia: Eng. Civil João Leonardo Moura de Sá nº 33358/AM

Assinatura: \_\_\_\_\_

ESPECIFICAÇÕES