



AMAZONAS
GOVERNO DO ESTADO

REALOCAÇÃO DE POSTES



www.seinfra.am.gov.br
Instagram: @seinfra.am
TikTok: @seinfra.am
facebook.com/seinfra.AM

gabinete@seinfra.am.gov.br
Fone: (92) 9 9263-0198
Av. Arquiteto José Henriques Bento
Rodrigues, 3760 - Monte das Oliveiras
Manaus – AM
CEP: 69093-149

**Secretaria de
Infraestrutura**



A autenticidade deste documento pode ser conferida no site
<https://edoc.amazonas.am.gov.br/D12A.7883.304A.BA08/9068819A>
Código verificador: **D12A.7883.304A.BA08** CRC: **9068819A**

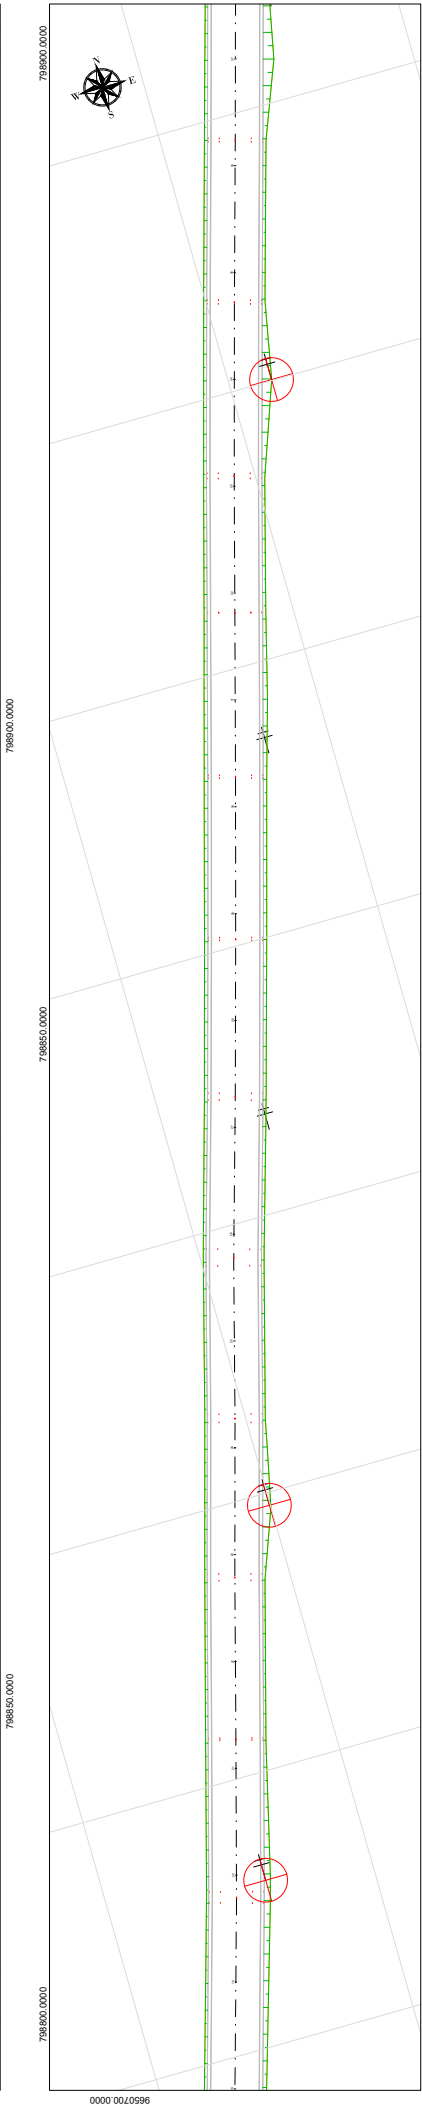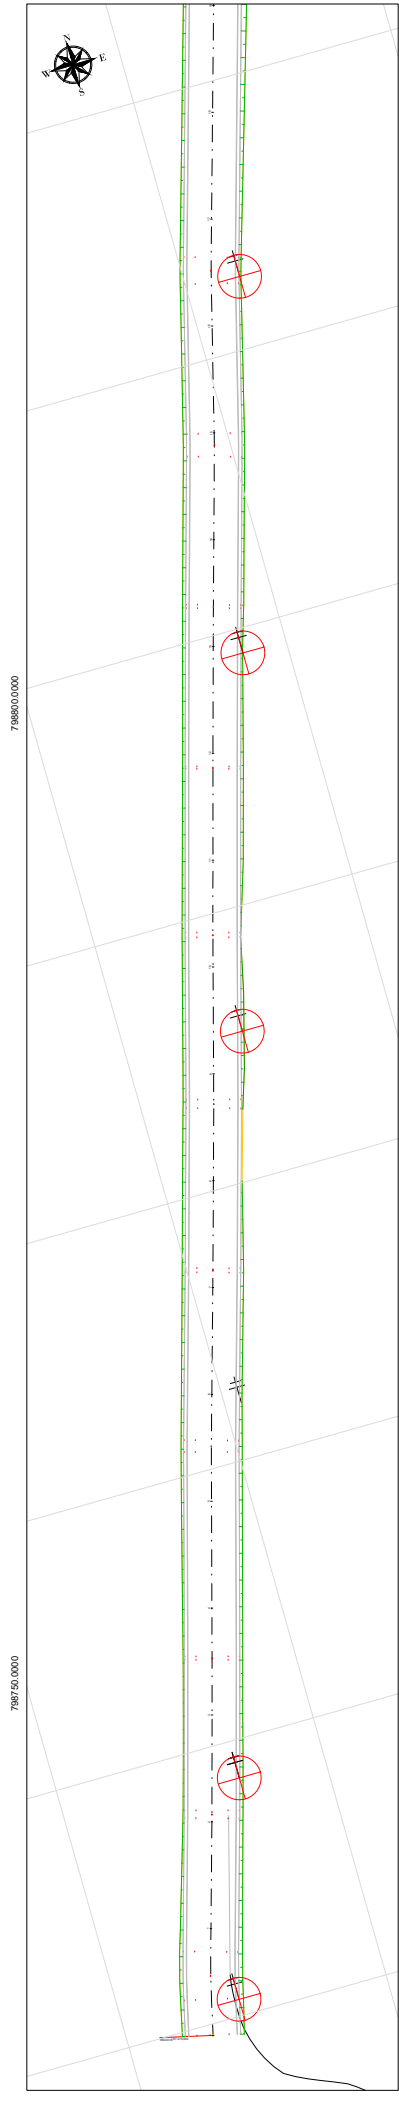

LEGENDA:
 - - - - - EIXO
 - - - - - POSTE
 - - - - - POSTES A SER REALOCADO - 71 UND
 - - - - - CURVAS DE NIVEL
 - - - - - TALUDE EXISTENTE

NOTAS:
 1- COTAS EM METRO, SALVO INDICAÇÃO CONTRÁRIA.
 2- COORDENADAS EM UTM, SIRGAS 2000, ZONA 20M

1. Esta obra é de propriedade da Secretaria de Estado de Infraestrutura.
 2. Não é permitido copiar ou reproduzir qualquer parte deste projeto sem a autorização expressa do autor.
 3. Este projeto é de caráter preliminar e não deve ser utilizado para fins de execução de obras.
 4. Os projetos executivos devem referenciar este projeto e o presente projeto para garantir a continuidade e a qualidade dos trabalhos.

REV.	DATA	RESPONSÁVEL	DESCRIÇÃO
01	-	-	-
02	-	-	-

EMISSÕES:
 DATA:
 LOCAL:
 ASSINATURA:
 CREA:

SEINFRA
 Secretaria de Estado de Infraestrutura
 Pavimentação do Ramal do Aquidauã, localizada no Km 20 da Rodovia AM470, no município de Iambuí/MS.
 Ramal do Aquidauã AM470 KM 20
 PROJETO DE REALOCAÇÃO DE POSTES
 10 Parcelas (de 100m x 50m)

PROJETO BÁSICO
 DEPROR **01/10**
 REALOCAÇÃO

PROJETO DE REALOCAÇÃO DE POSTES
 10 Parcelas (de 100m x 50m)
 PROJETO BÁSICO
 DEPROR **01/10**
 REALOCAÇÃO

PROJETO BÁSICO
 DEPROR **01/10**
 REALOCAÇÃO