
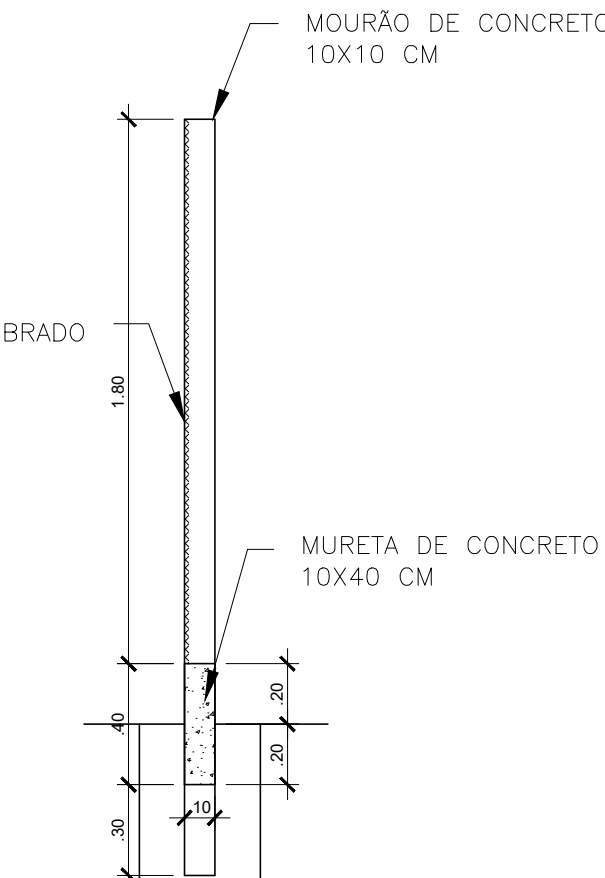
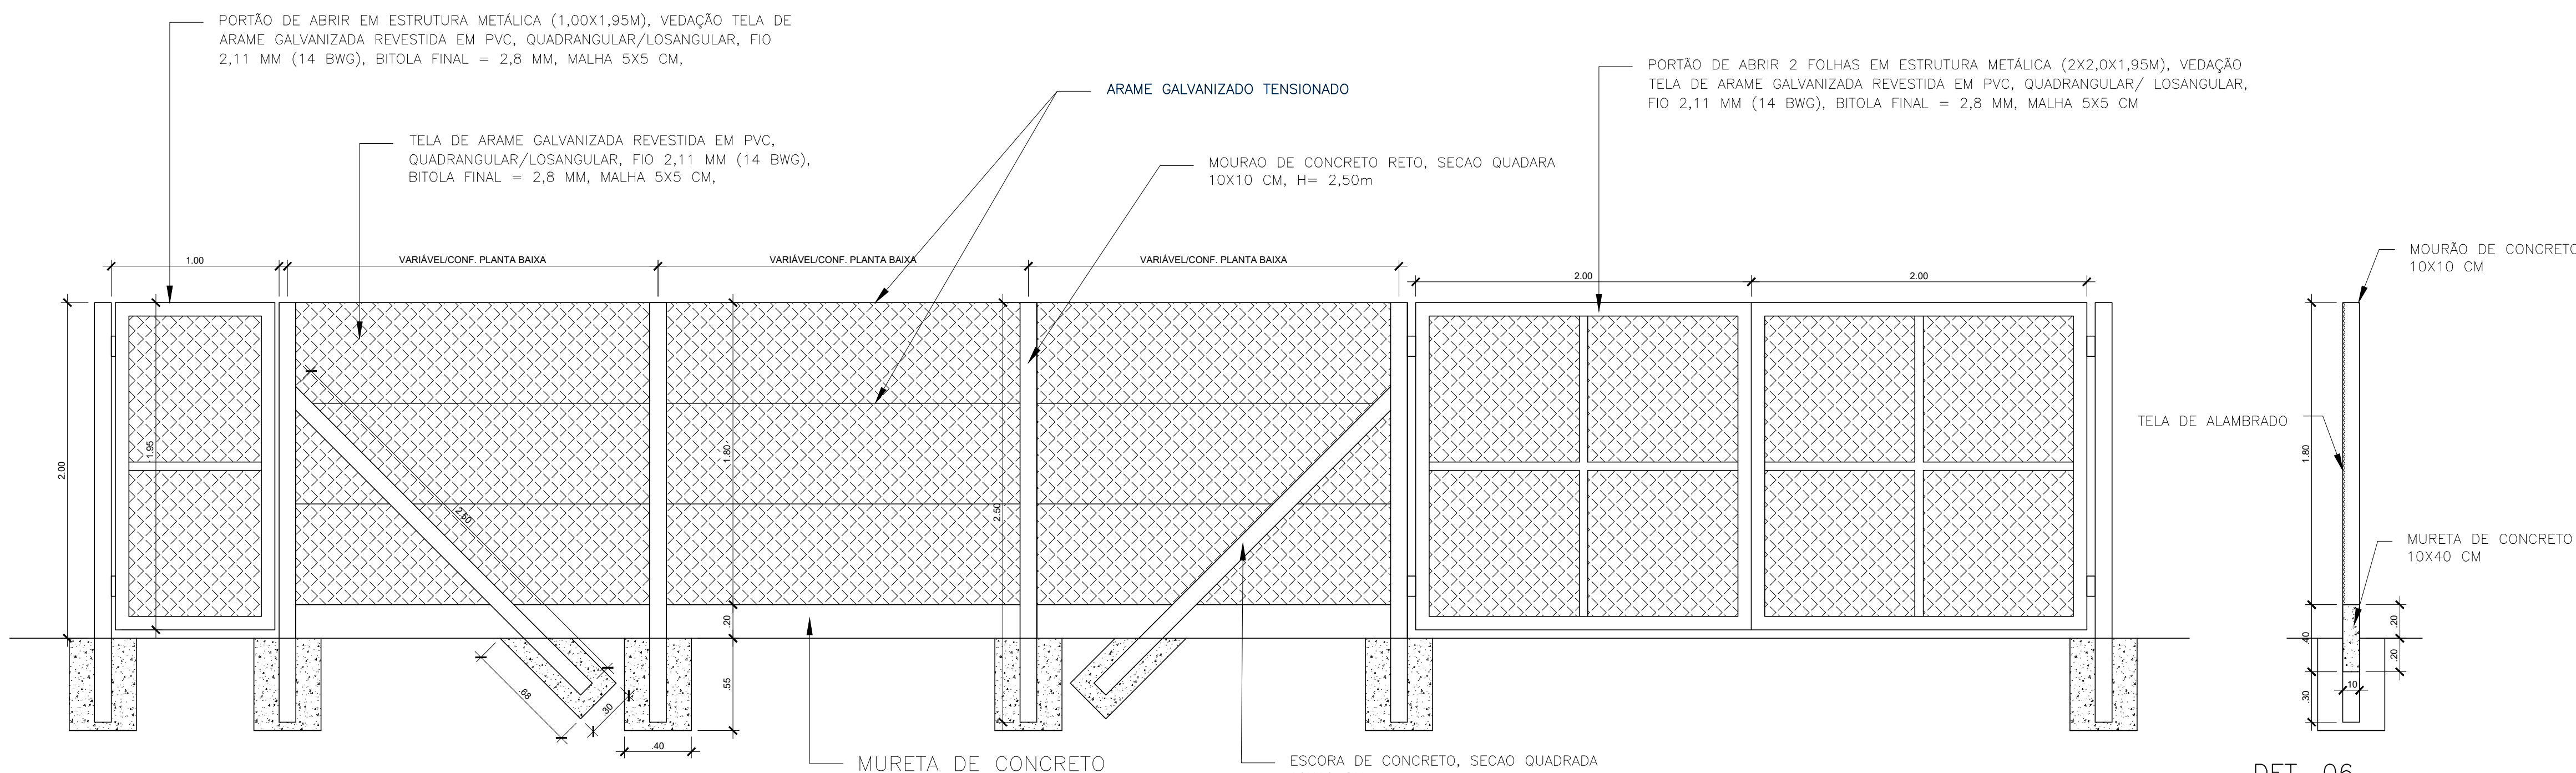
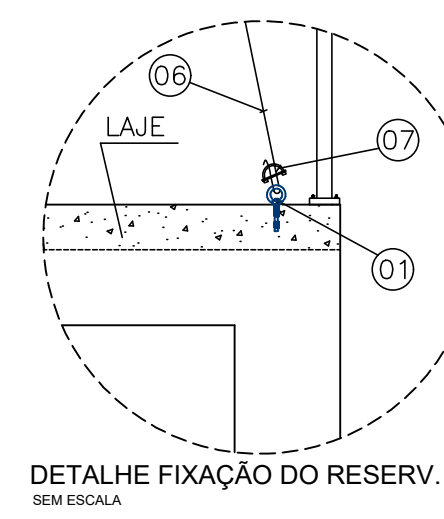
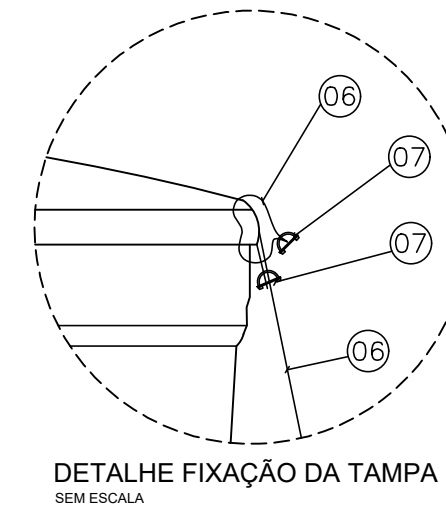
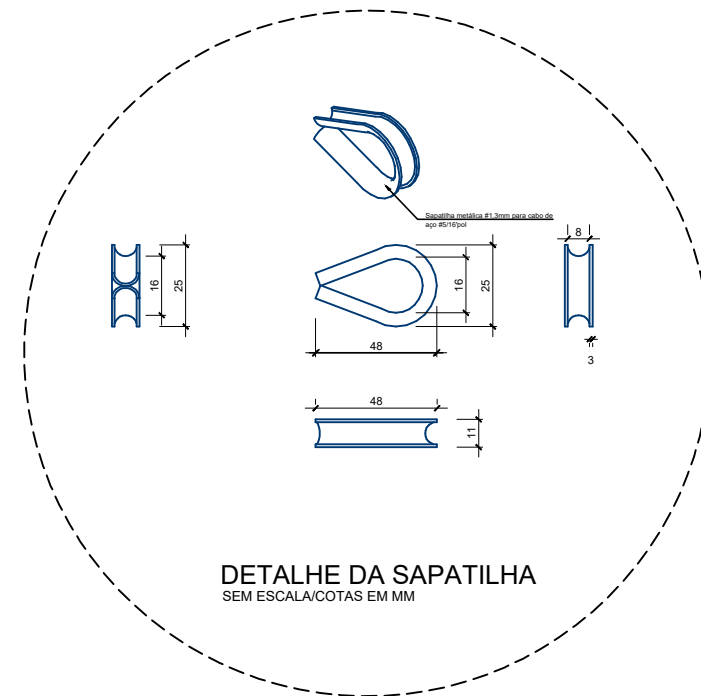
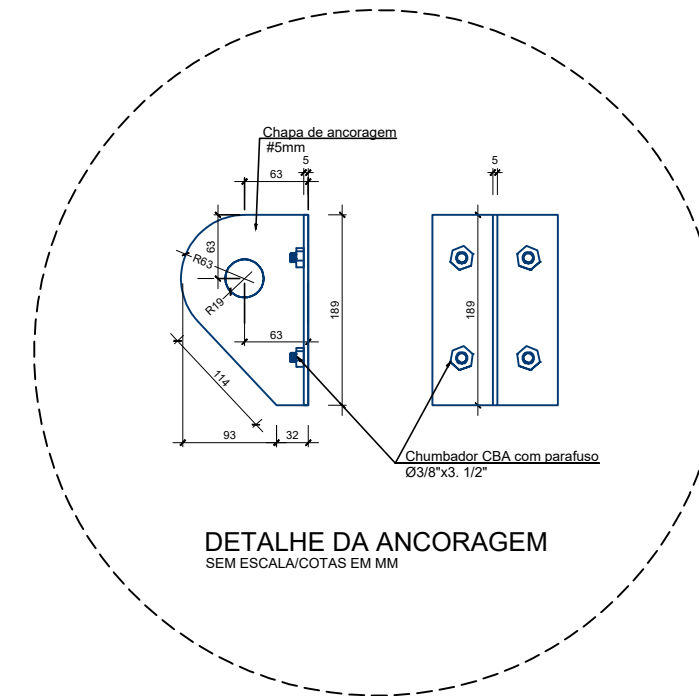
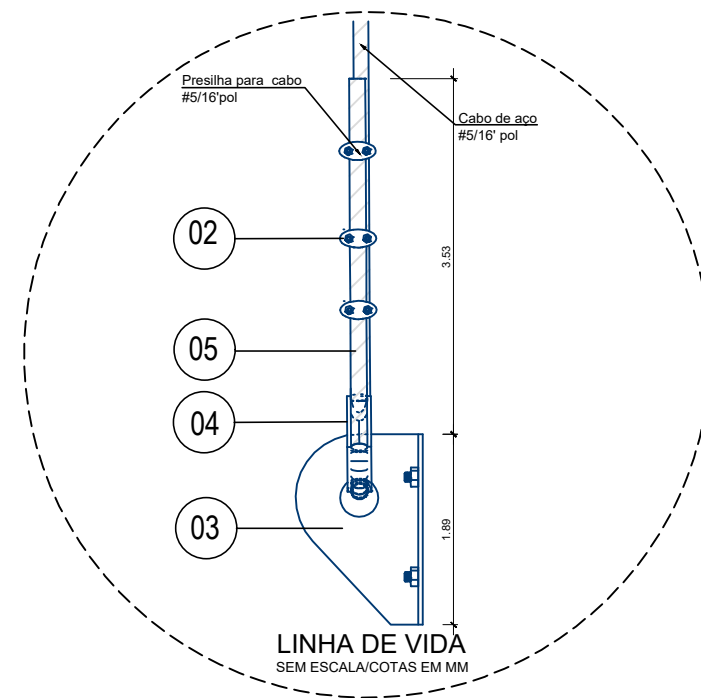
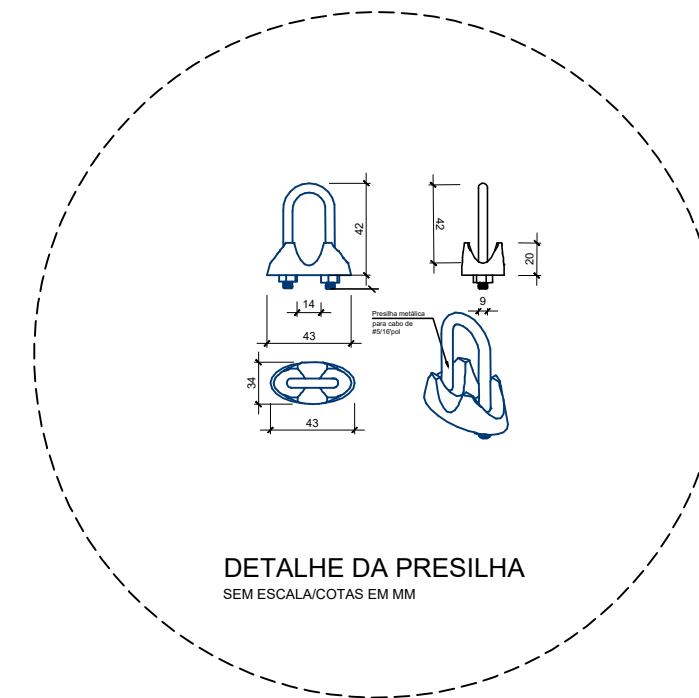
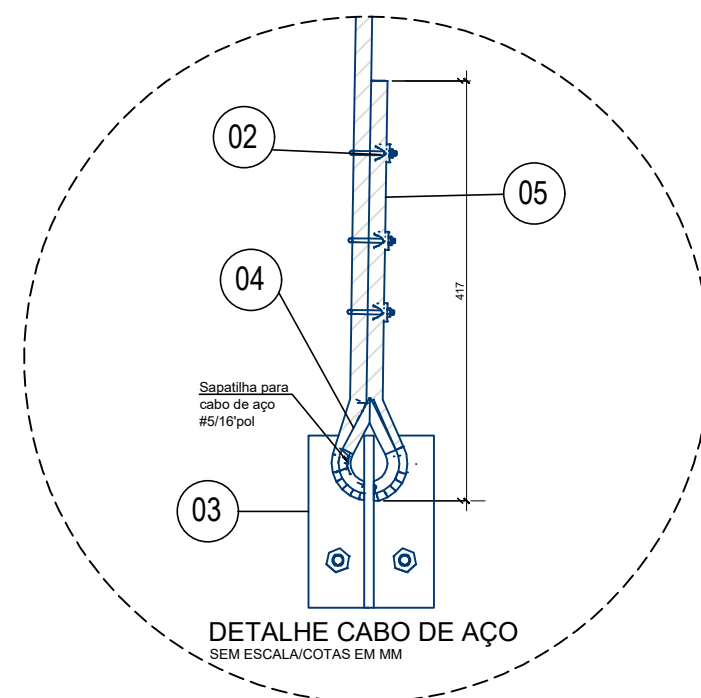
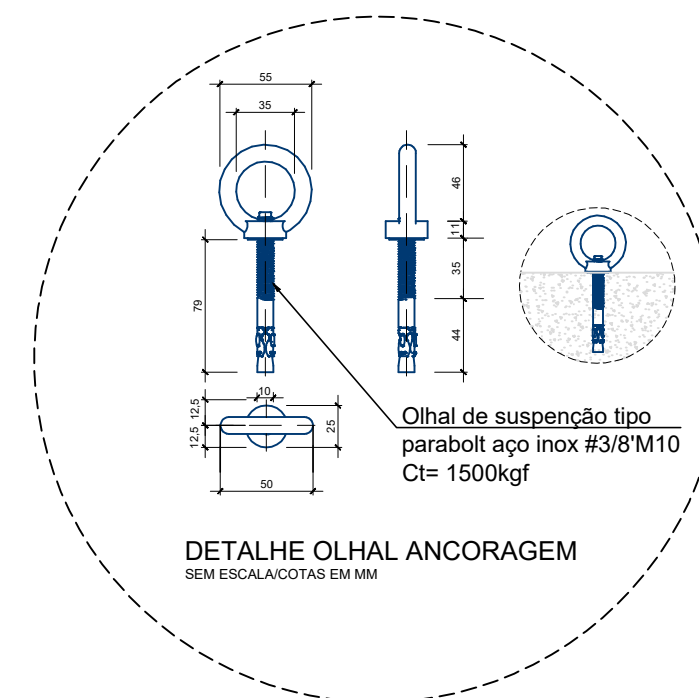


PLANTA BAIXA - ELEMENTOS DE SEGURANÇA SEM ESCALA

LEGENDA

- 01-OLHAL DE SUSPENSÃO TIPO PARABOUT AÇO INOX #3/8" Ct=1500kgf
- 02-PRESILHA METÁLICA PARA CABO 5/16"
- 03-CHAPA DE ANCORAGEM #5MM
- 04-SAPATILHA METÁLICA #1,3 MM PARA CABO Ø5/16"
- 05-CABO DE AÇO 5/16"
- 06-CABO DE AÇO 1/4"
- 07-PRESILHA METÁLICA PARA CABO 1/4"

- PL-PLATAFORMA (DETALHE 03)
- EM-ESCALADA MARINHEIRO (DETALHE 05)

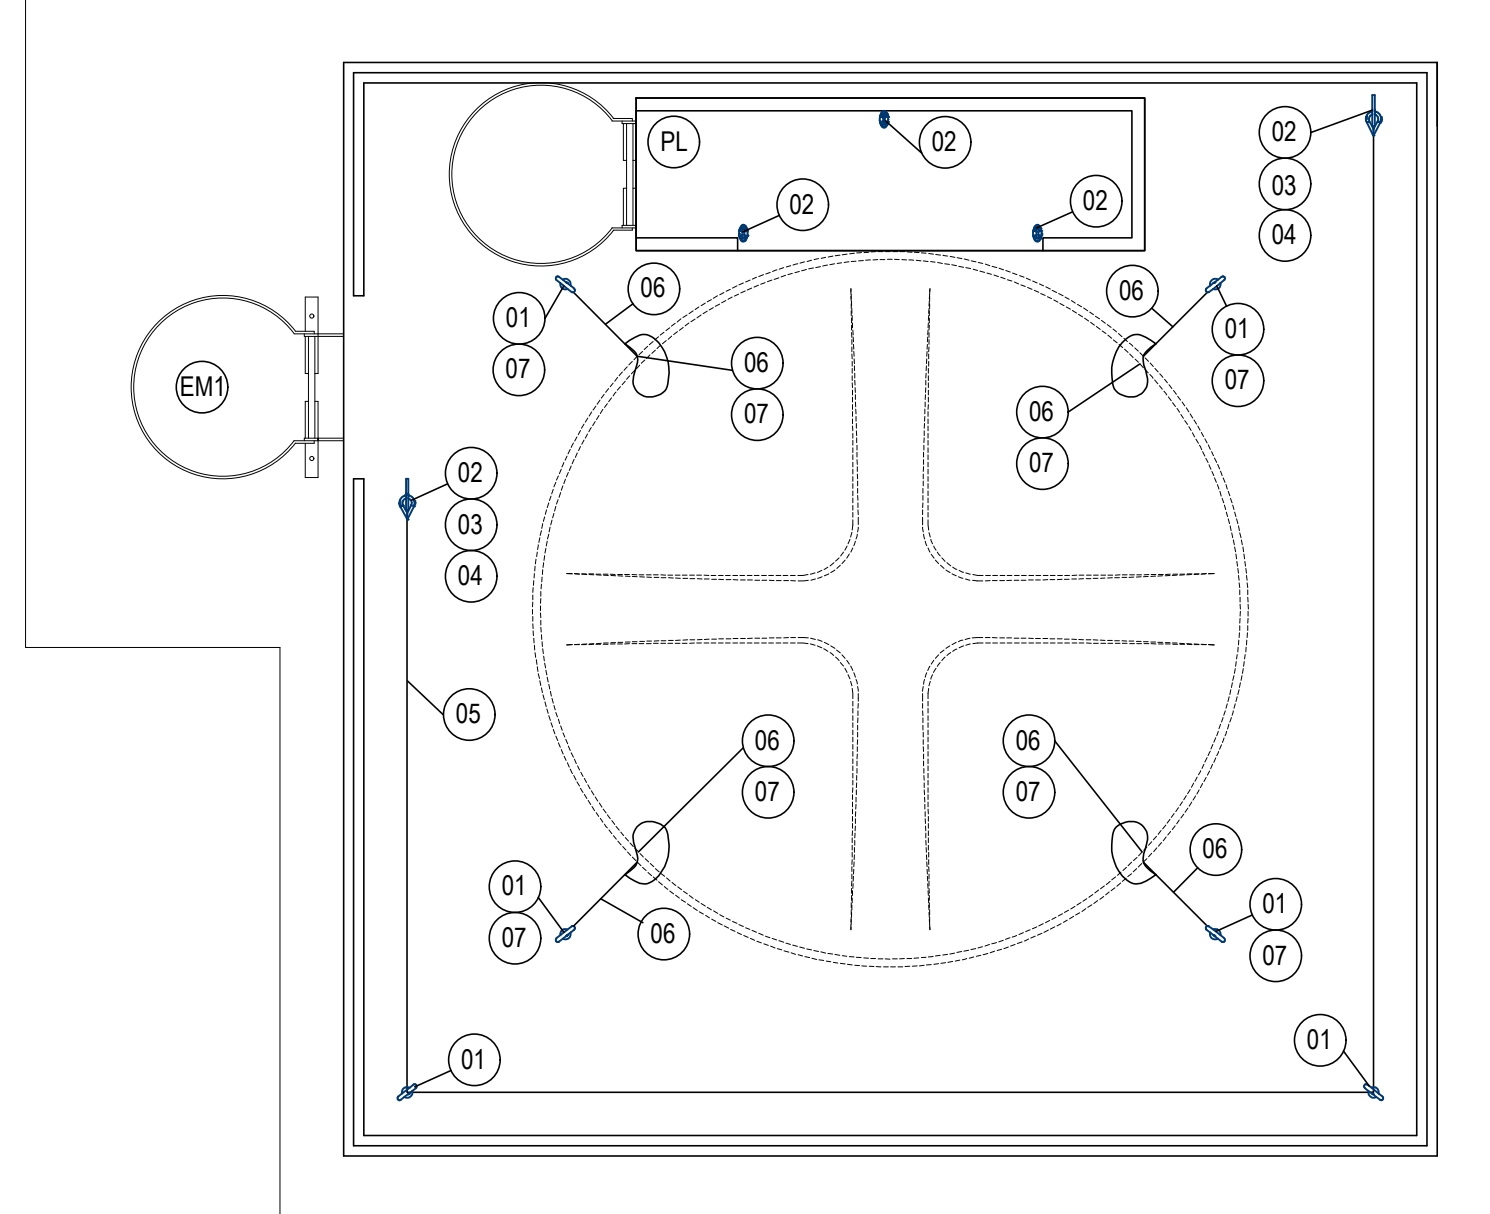



- NOTAS: 1 - CONFERIR TODAS AS MEDIDAS NO LOCAL, FAZENDO AS DEVIDAS ADAPTAÇÕES.
2 - AS COTAS PREVALECEM SOBRE OS DESENHOS.
3 - TODAS AS MEDIDAS ESTÃO EM METRO, EXCETO QUANDO INDICADO.


02					
01					
00	EMISSION				
REV	DATA	AUTOR	DESENHISTA	SETOR/DEPART.	ÓRGÃO

REVISÕES


SESAI
SAÚDE INDÍGENA

MINISTÉRIO DA SAÚDE
SECRETARIA ESPECIAL DE SAÚDE INDÍGENA
SERVIÇO DE EDIFICAÇÃO E SANEAMENTO AMBIENTAL INDÍGENA
SESANI/DSEIGUATO/SESAI/MS


OBRA:				SEPLAN DE LOCOMOÇÃO C/SEPLAN	
Implantação do Sistema de Abastecimento de Água (SAA)					
ENDEREÇO:					
Aldeia Akrati - Bom Jesus do Tocantins/PA - Lat. 5°13'5.25"S; Long. 49° 0'12.45"O					
PROPRIETÁRIO:					
Distrito Sanitário Especial Indígena Guamã Tocantins - DSEI GUATOC					
AUTOR DO PROJETO: Wilka Débora G. de Almeida - Engenheira Civil - CREA/PA 1508813396					
Felix Santos Vicente - Engenheiro Civil - CREA/PA 925699					
CREA/CAU:		ART/RTT:		DATA:	
				10/02/2022	
				REVISÃO:	
				REV. 00	
ASSINATURAS:					
					
WILKA DÉBORA G. DE ALMEIDA		FELIX SANTOS VICENTE		DSEI GUATOC	
NOME DO PROJETO:				ESCALA:	
Projeto Arquitetônico				Indicada	
				FOLHA:	
CONTEÚDO:					
IMPLANTAÇÃO, DETALHE 06, ELEMENTOS DE SEGURANÇA				02/03	

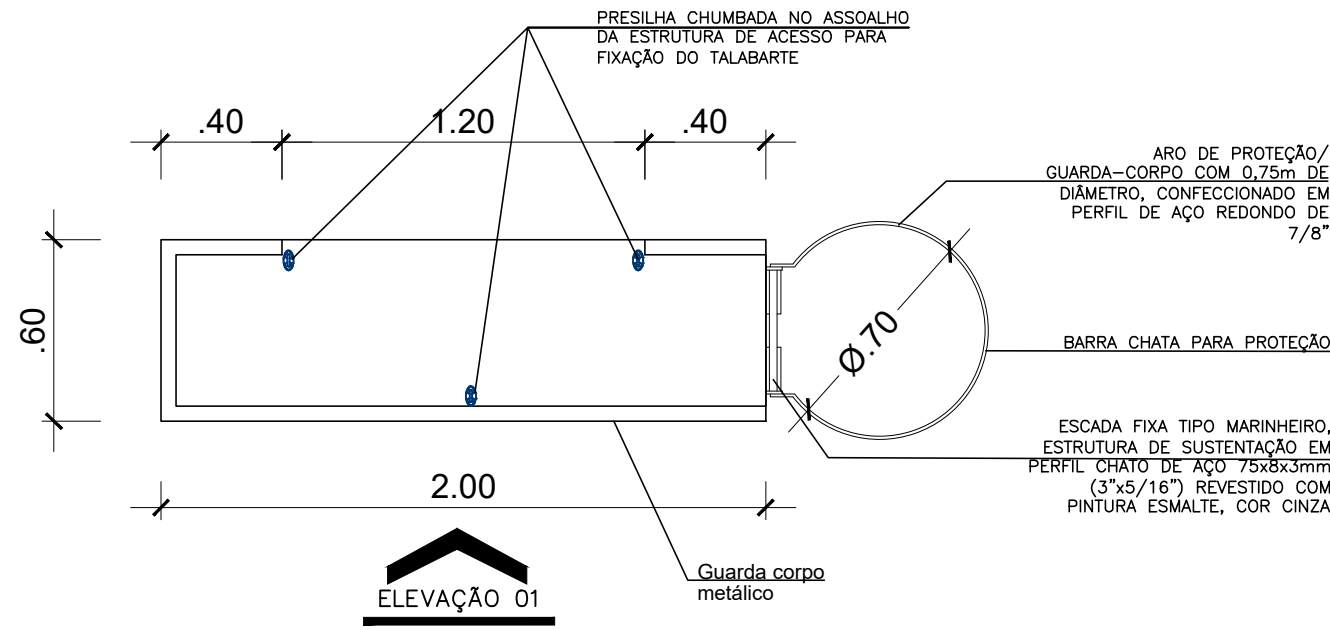


DET. 03
PLATAFORMA RESERVATÓRIO – PLANTA
ESC. – 1/25

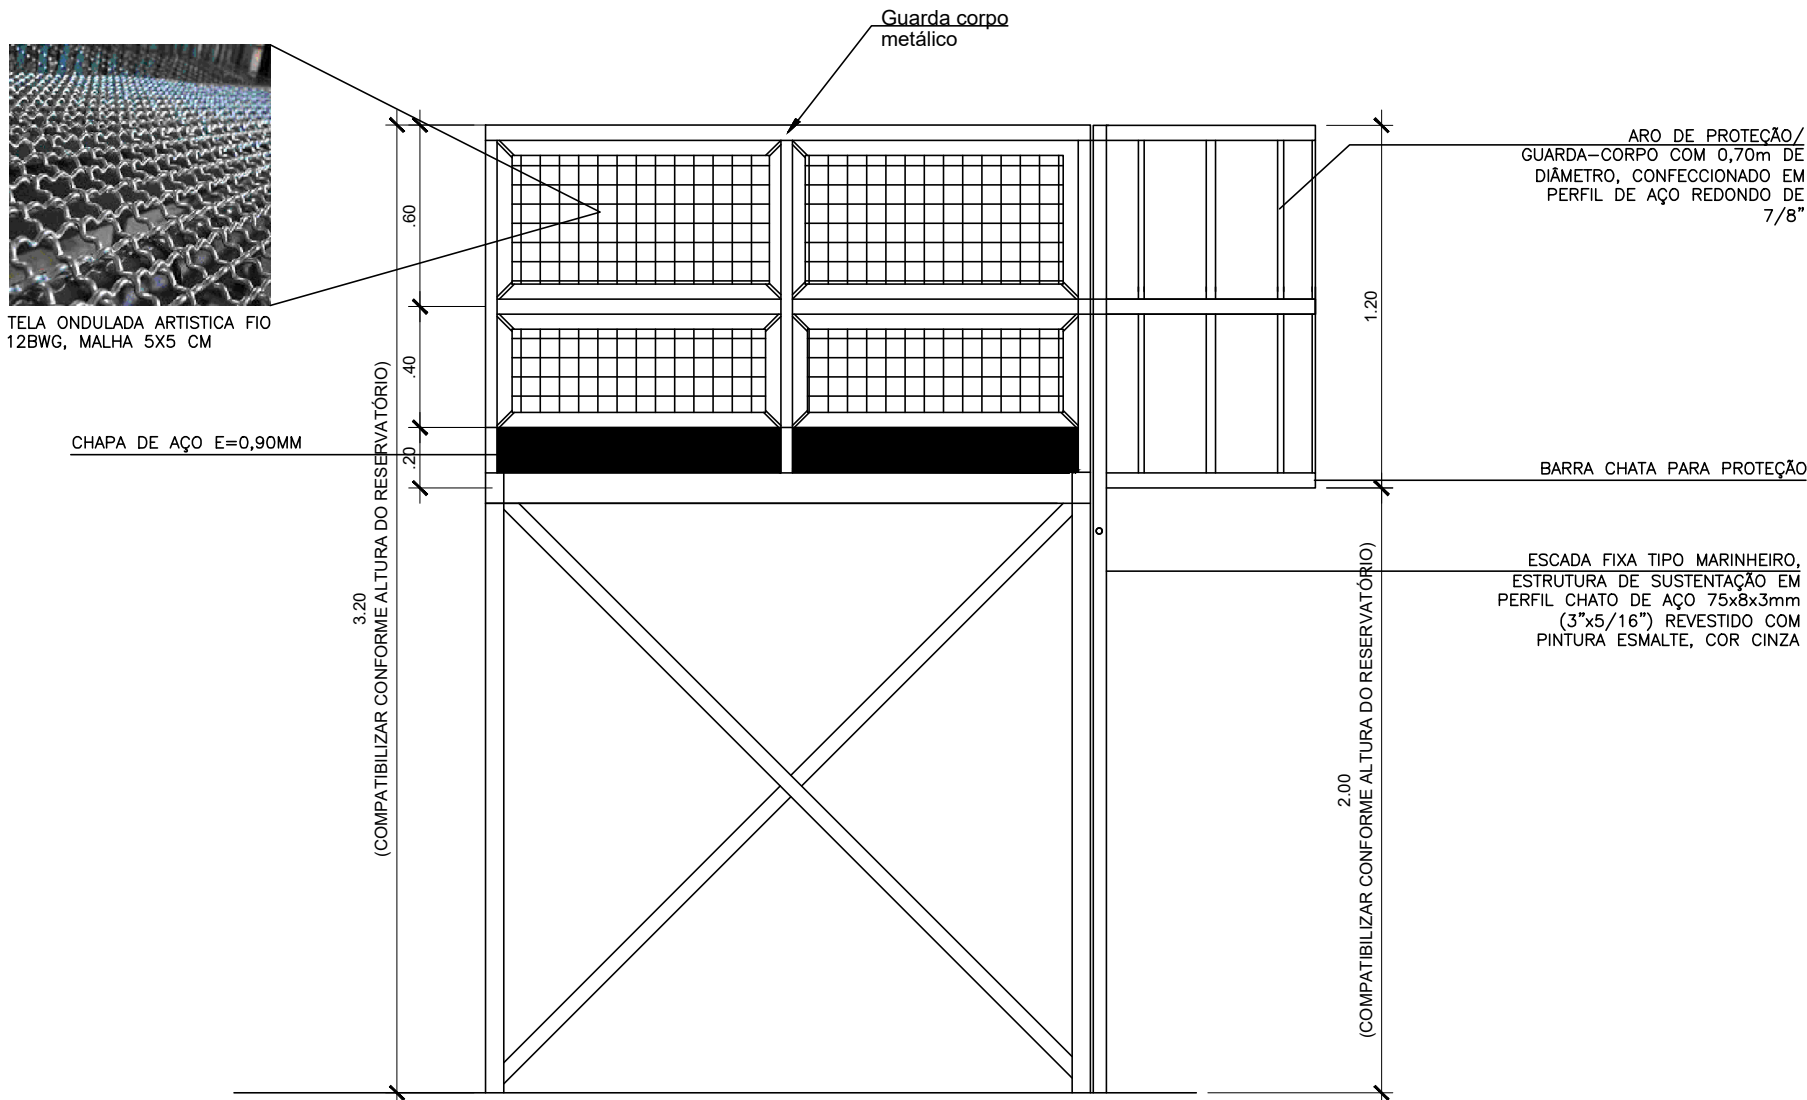


DET. 03
PLATAFORMA RESERVATÓRIO – ELEVÇÃO 01
ESC. – 1/25

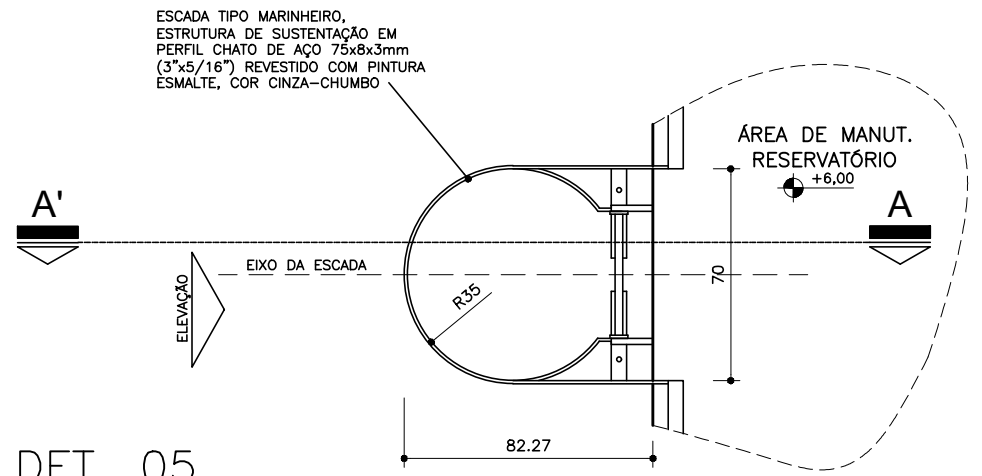


DET. 05
ESCALA MARINHEIRO – PLANTA BAIXA
ESC. – 1/25

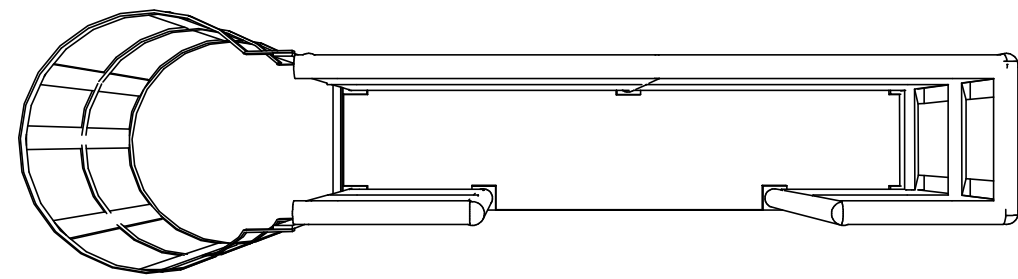


DET. 05
PLATAFORMA RESERVATÓRIO – VISTA SUPERIOR
ESC. – 1/25

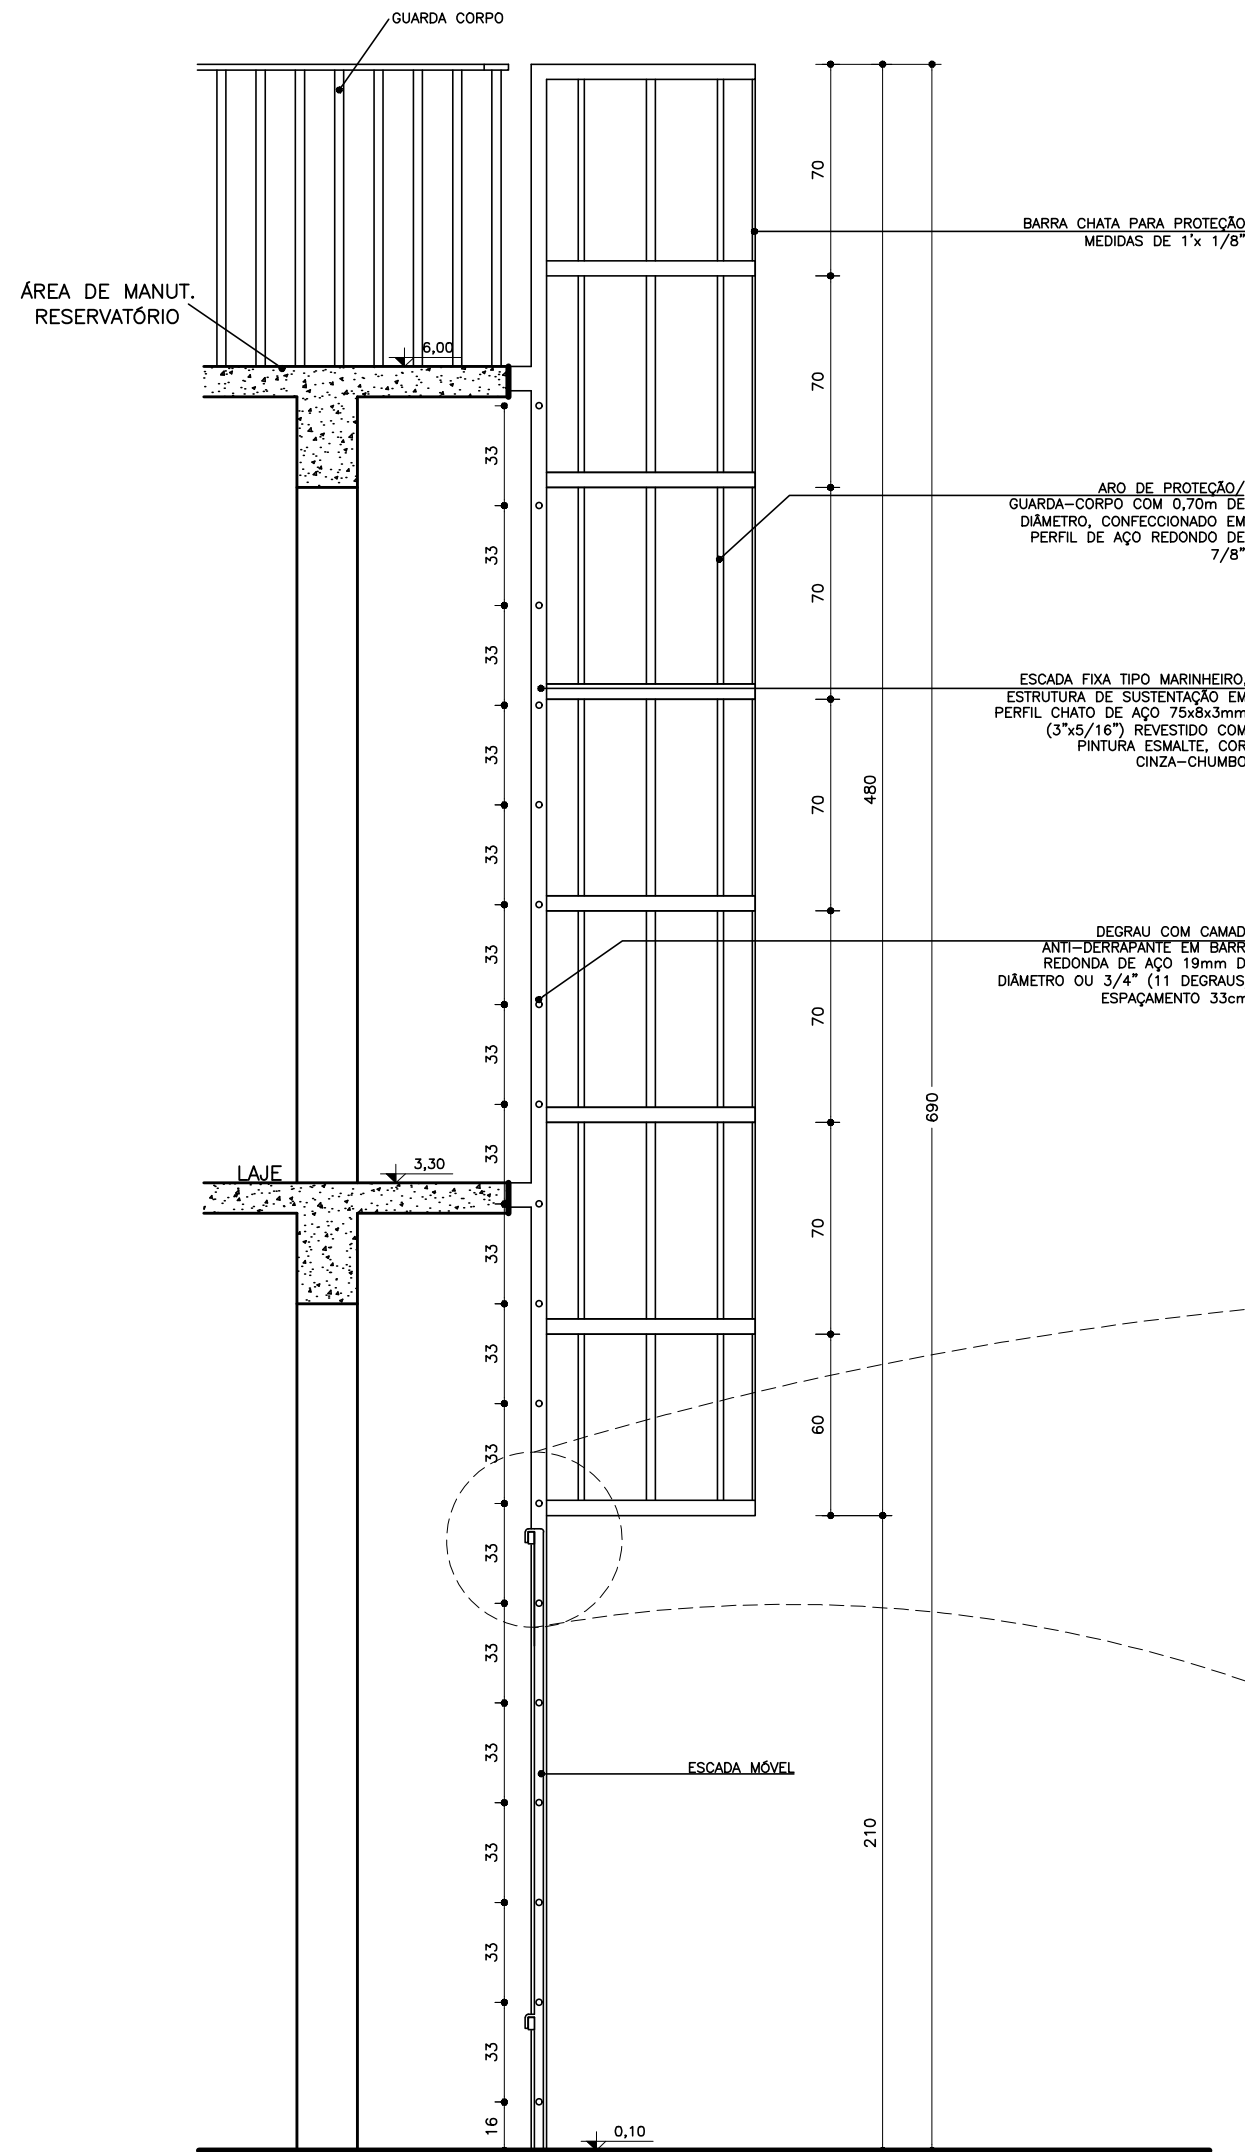


DET. 05
ESCALA MARINHEIRO – CORTE AA'
ESC. – 1/25

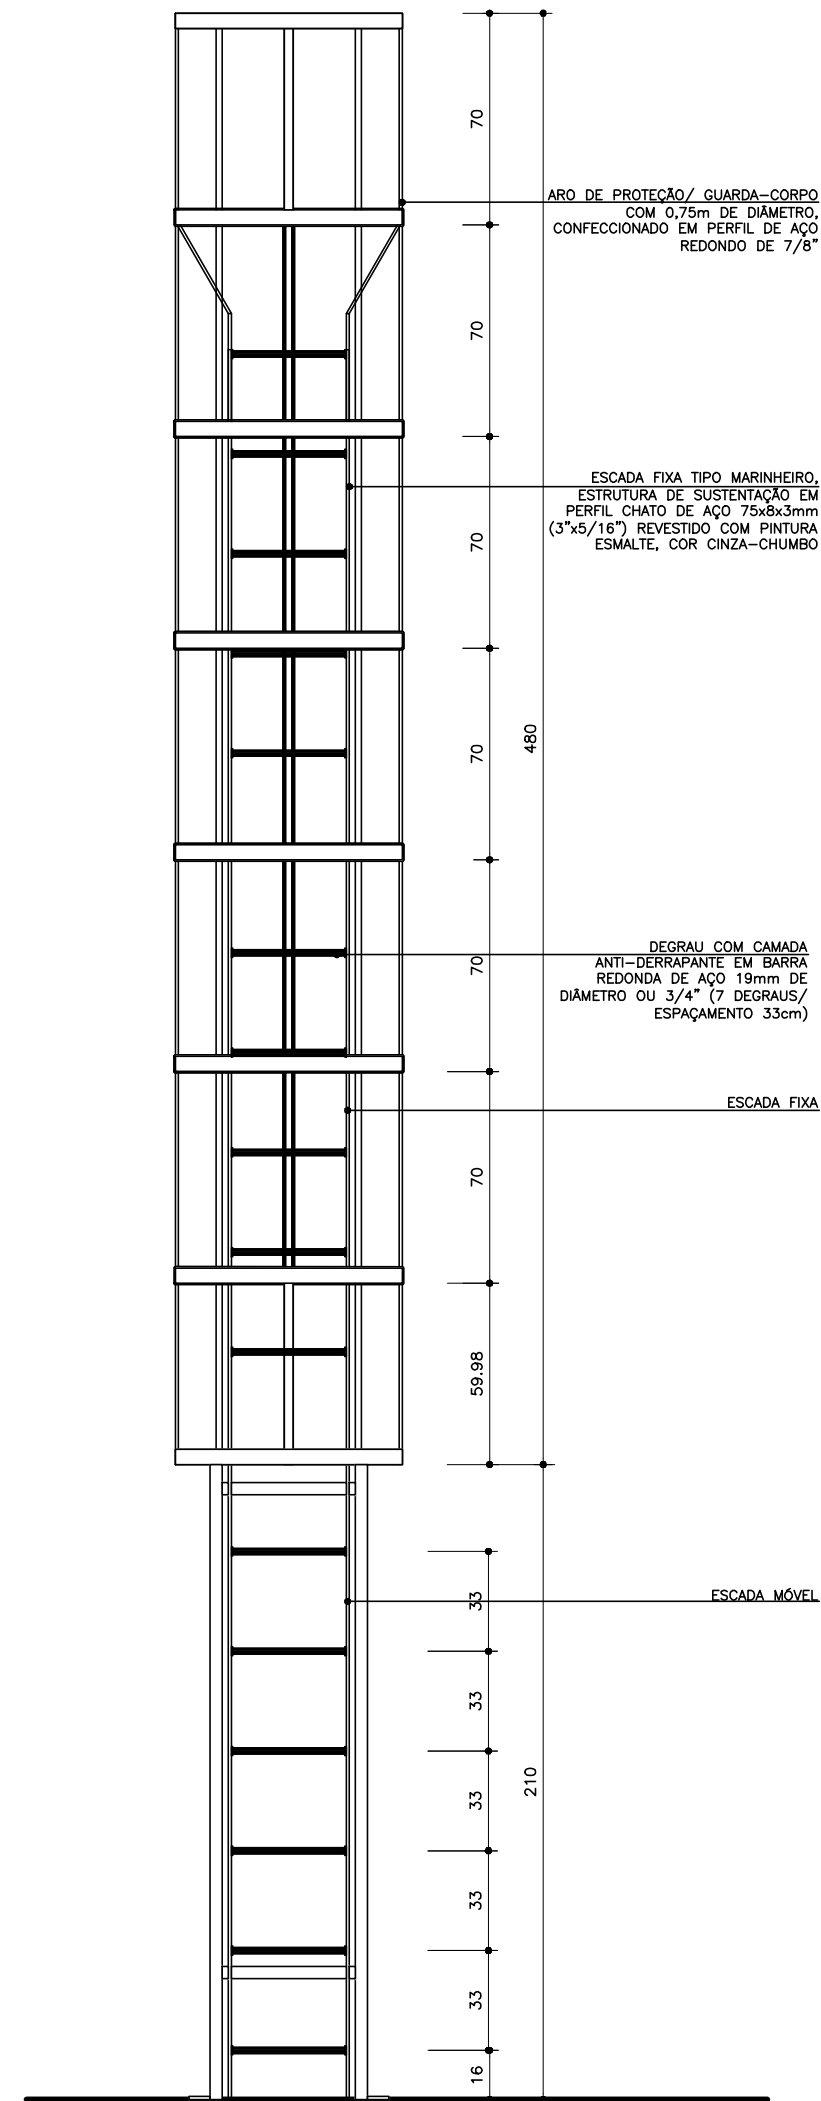


DET. 05
ESCALA MARINHEIRO – ELEVÇÃO
ESC. – 1/25

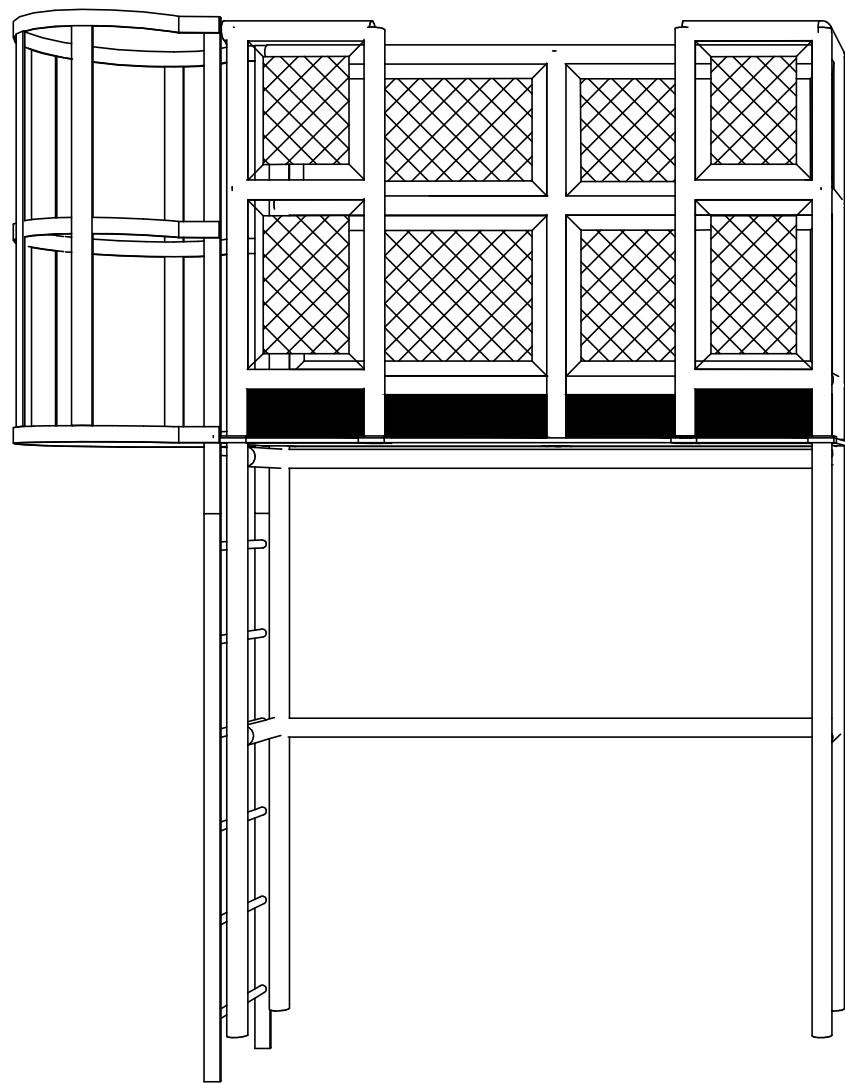


DET. 03
PLATAFORMA RESERVATÓRIO – VISTA FRONTAL
ESC. – 1/25

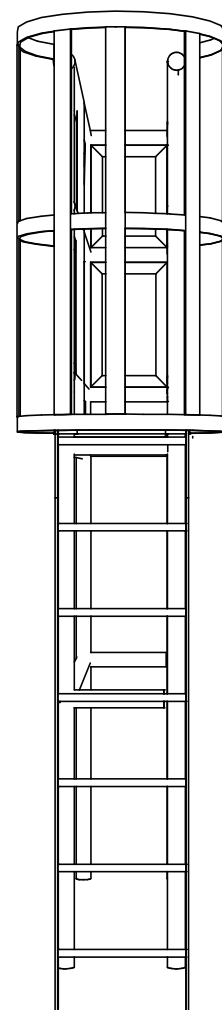

DET. 03
PLATAFORMA RESERV. – VISTA LATERAL
ESC. – 1/25

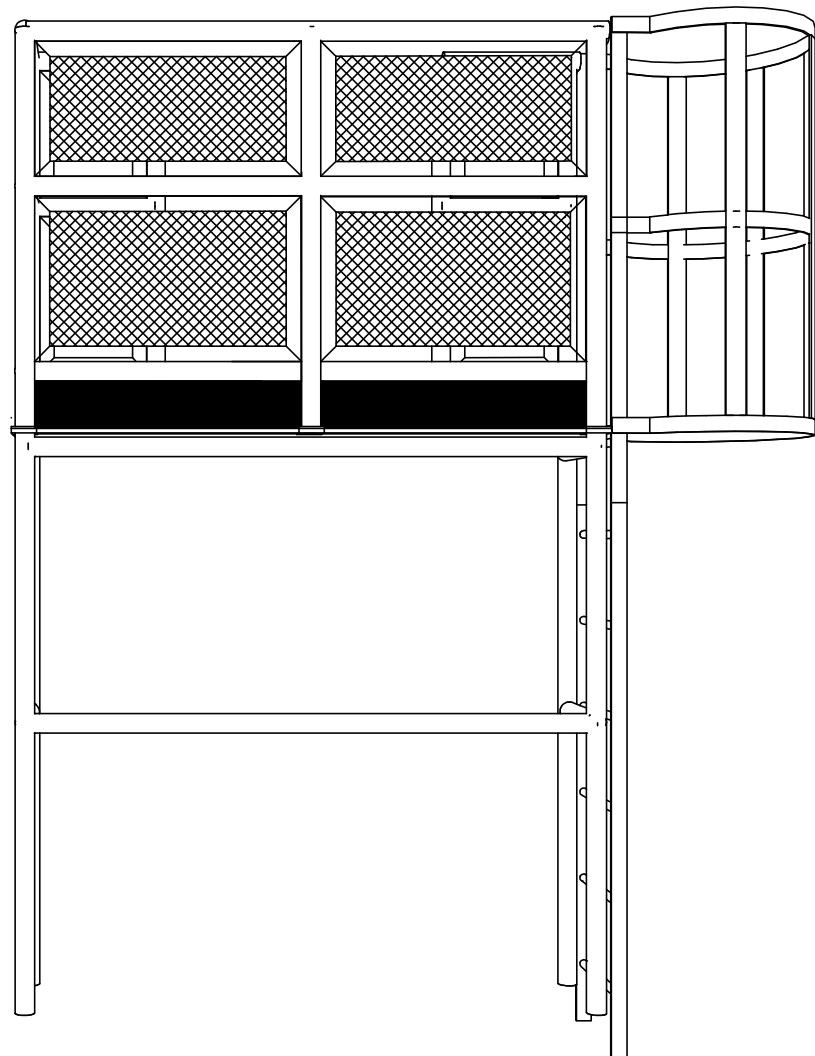

DET. 03
PLATAFORMA RESERVATÓRIO – VISTA POSTERIOR
ESC. – 1/25

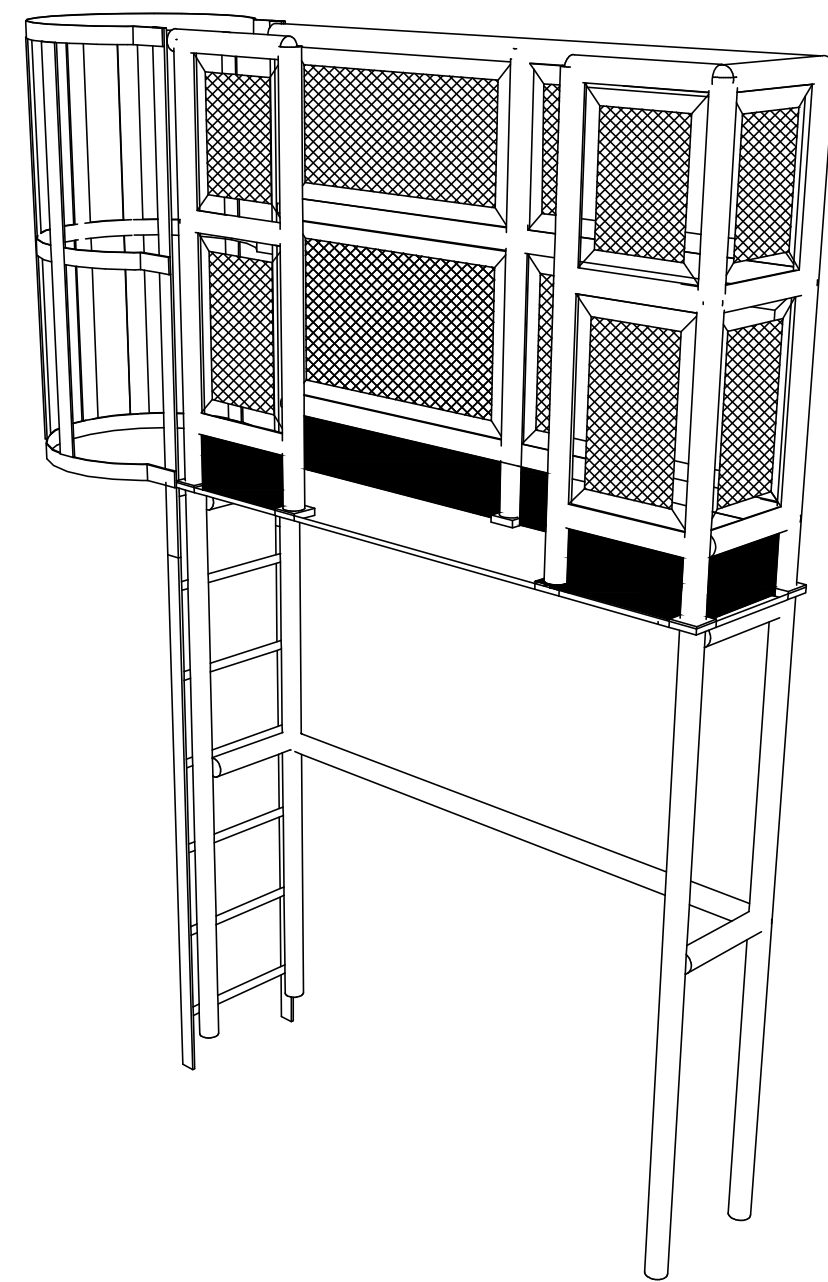

DET. 03
PLATAFORMA RESERVATÓRIO – PERSPECTIVA
ESC. – 1/25

NOTAS: 1 - CONFERIR TODAS AS MEDIDAS NO LOCAL, FAZENDO AS DEVIDAS ADAPTAÇÕES.
2 - AS COTAS PREVALECEM SOBRE OS DESENHOS.
3 - TODAS AS MEDIDAS ESTÃO EM METRO, EXCETO QUANDO INDICADO.

02					
01					
00	EMISSÃO				
	10/02/2022	Wilka/Felix	Wilka/Felix/Andreia	SESANI	DSEI GUATOC
REV	DATA	AUTOR	DESENHISTA	SETOR/DEPART.	ÓRGÃO
REVISÕES					
<div><p>MINISTÉRIO DA SAÚDE SECRETARIA ESPECIAL DE SAÚDE INDÍGENA SERVIÇO DE EDIFICAÇÃO E SANEAMENTO AMBIENTAL INDÍGENA SESANI/DSEIGUATO/SESAI/MS</p></div>					
OBRA:					
Implantação do Sistema de Abastecimento de Água (SAA)					
ENDEREÇO:					
Aldeia Akrati - Bom Jesus do Tocantins/PA - Lat. 5°13'5.25"S; Long. 49° 0'12.45"O					
PROPRIETÁRIO:					
Distrito Sanitário Especial Indígena Guamã Tocantins - DSEI GUATOC					
AUTOR DO PROJETO: Wilka Débora G. de Almeida - Engenheira Civil - CREA/PA 1508813396					
Felix Santos Vicente - Engenheiro Civil - CREA/PA 925699					
CREA/CAU:		ART/RTT:		DATA:	
				10/02/2022	
				REVISÃO:	
				REV. 00	
ASSINATURAS:					
<div><div> _____ WILKA DÉBORA G. DE ALMEIDA</div><div> _____ FELIX SANTOS VICENTE</div><div>_____ DSEI GUATOC</div></div>					
NOME DO PROJETO:					ESCALA:
Projeto Arquitetônico					Indicada
					FOLHA:
CONTEÚDO:					
DETALHES 03 E 05					03/03