
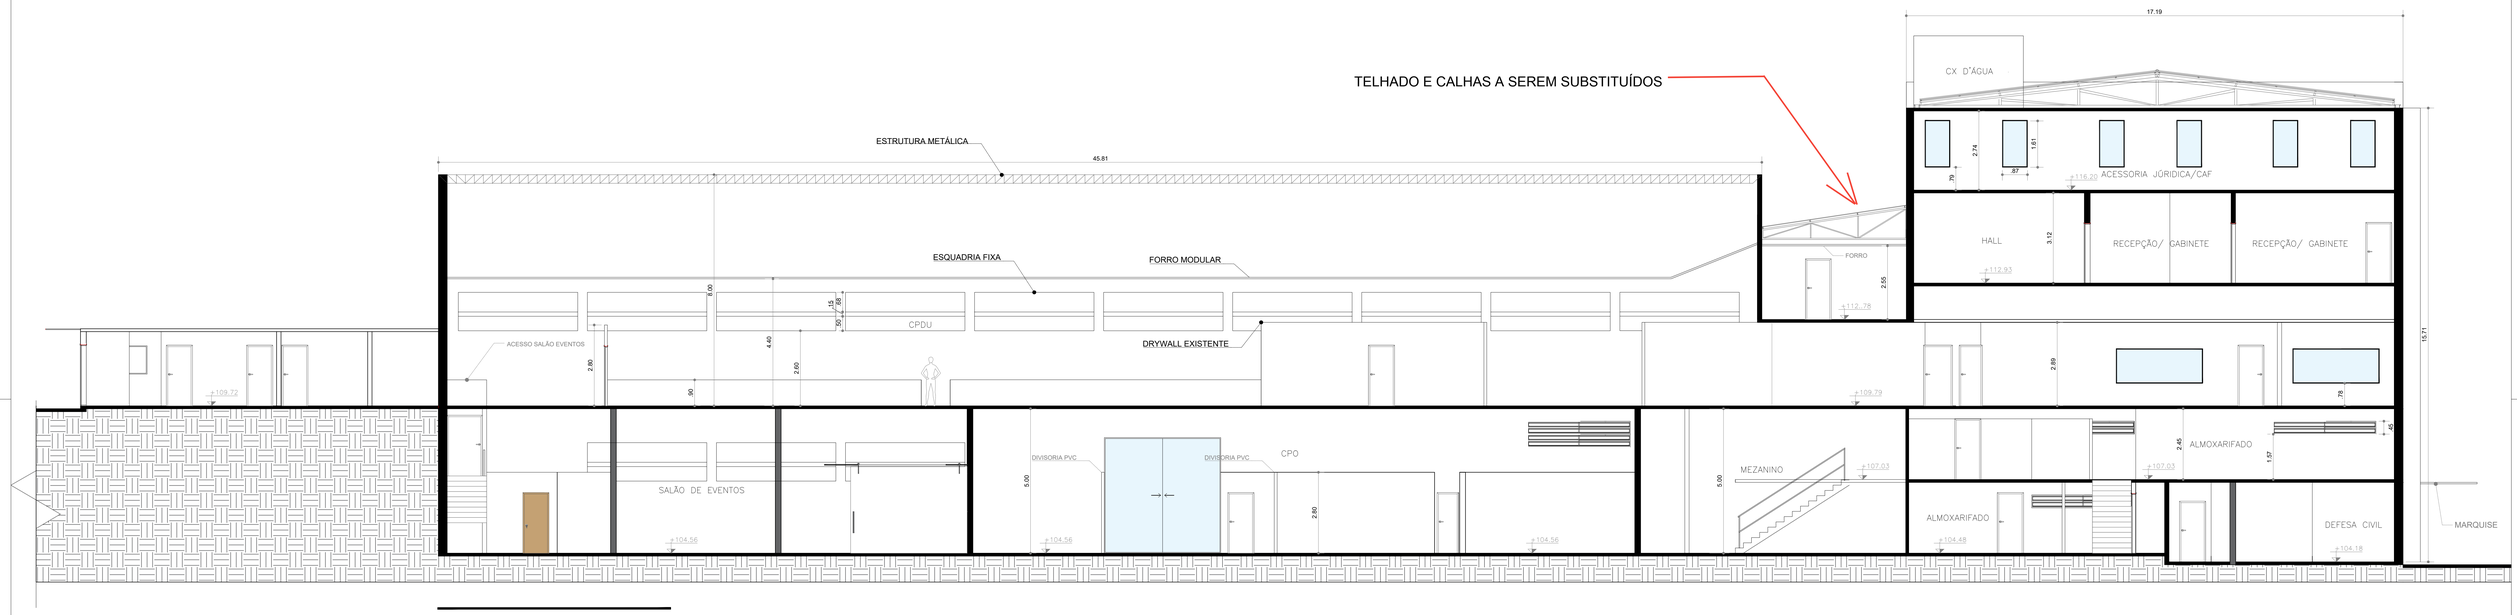



CORTE AA

1:200

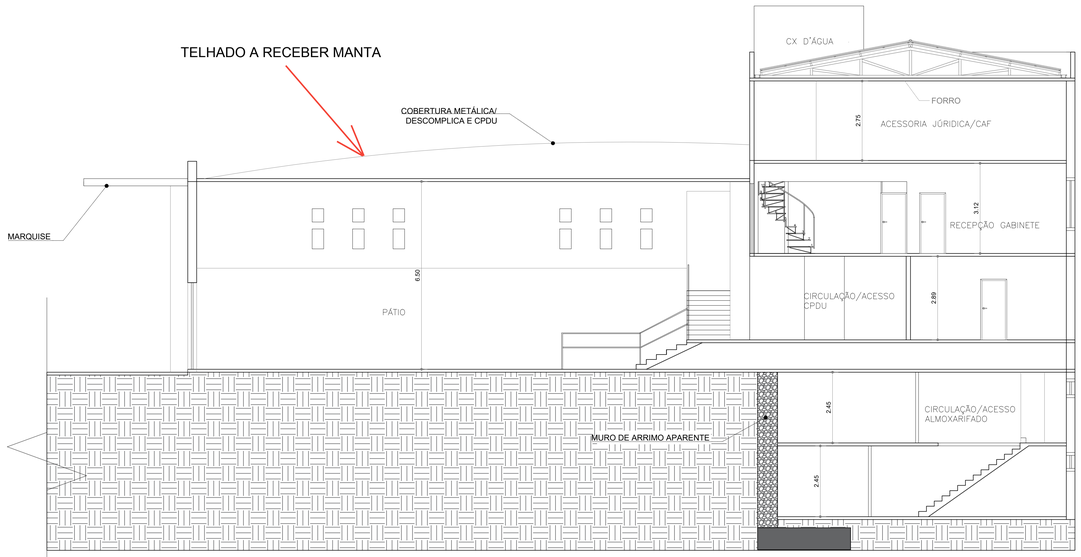

CORTE BB

1:200

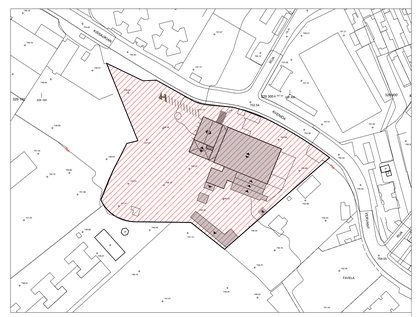

LOCALIZAÇÃO

PROJETO: SUB CIDADE ADEMAR	FOLHA: 1/1
ENDEREÇO: Av. Yervant Kissajikian, 416 - Vila Constancia -São Paulo-SP	
DESENHO: PLANTAS GERAL	DATA: 01/10/26
TIPO: PLANTA BAIXA	ESCALA: INDICADA